



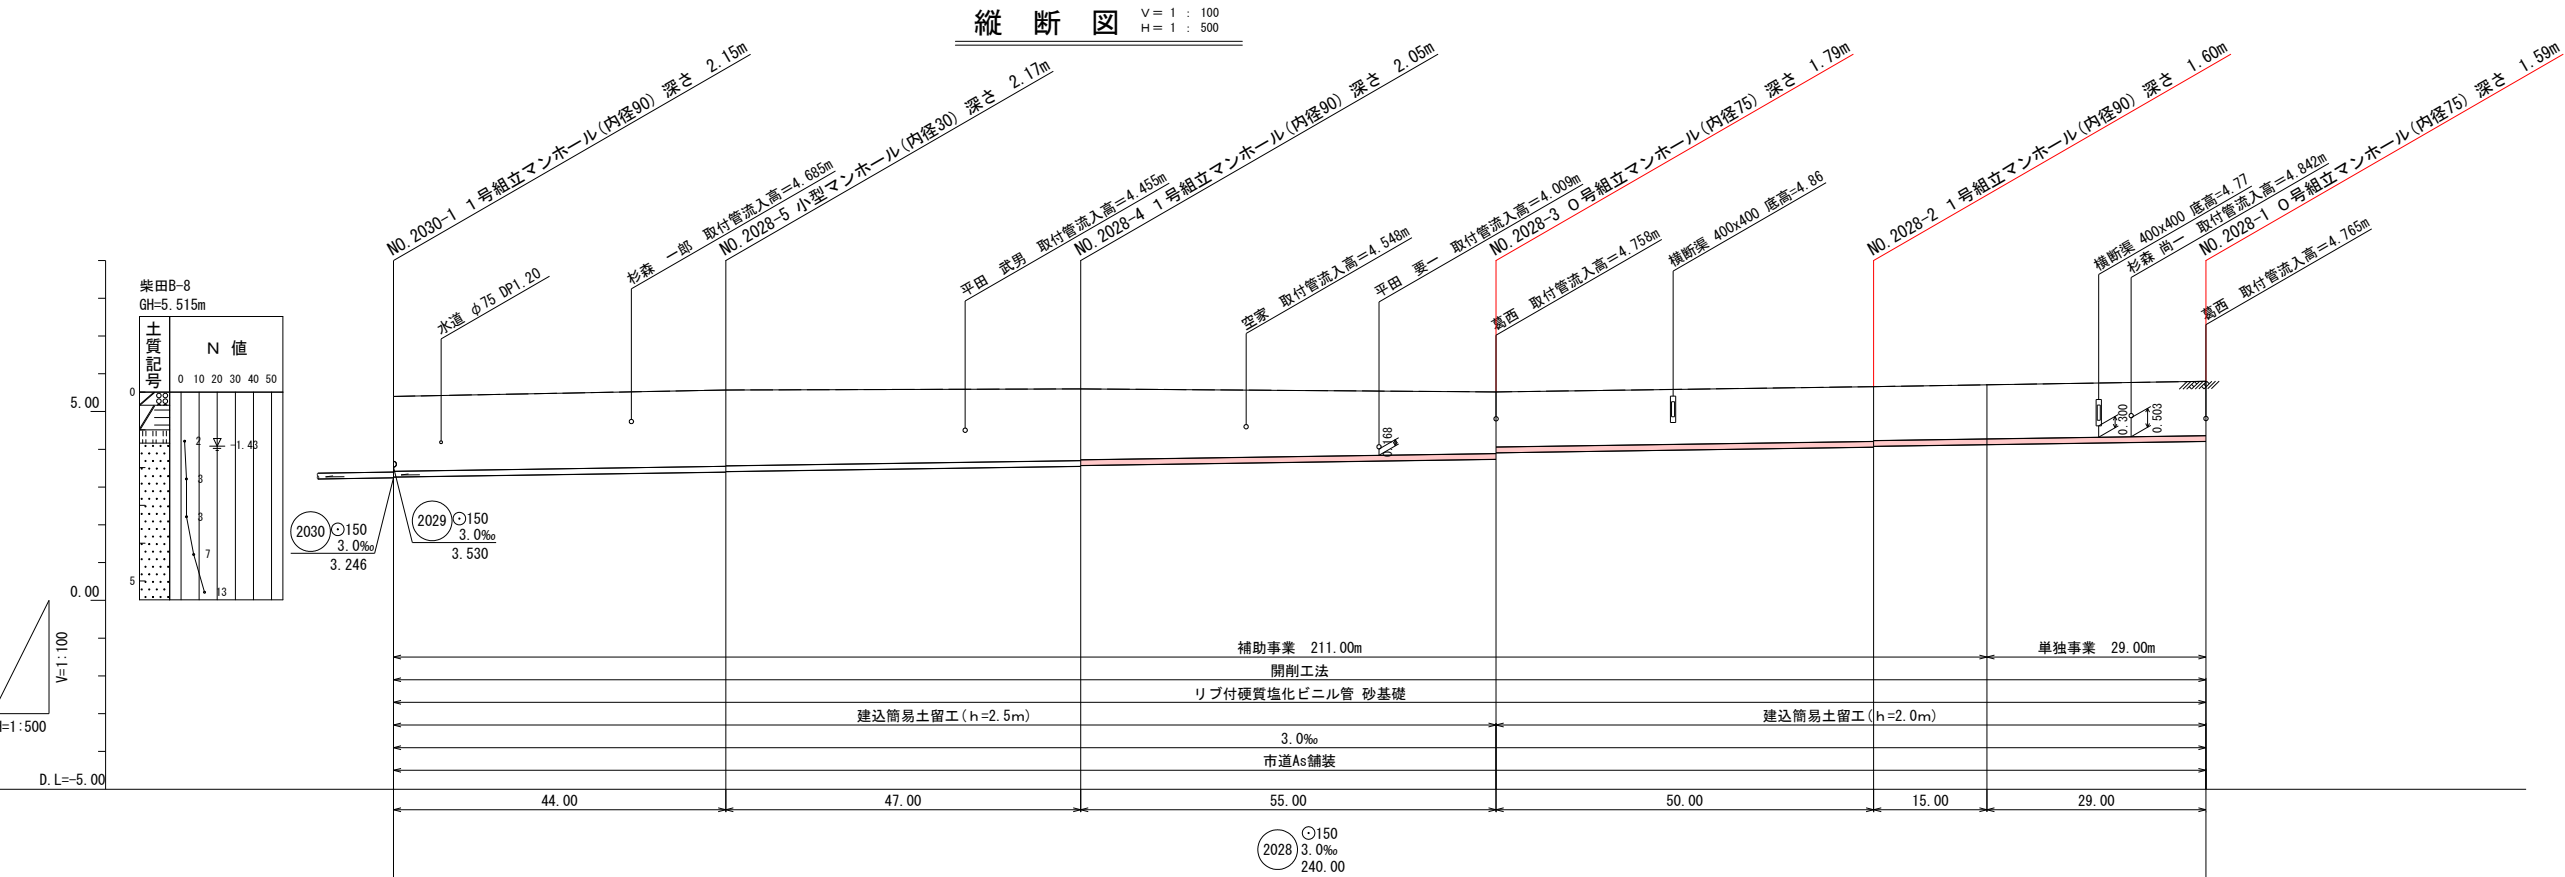

(第 工区)			
施工年度	令和7年度	図面番号	建下第 57 号
路線名	つがる市 木造柴田 地内		
施工箇所	柴田地区 污水管渠布設 (第67号) 工事		
工 事 名	柴田地区 污水管渠布設 (第67号) 工事	図 名	系統図 (3)
図 名	系統図 (3)	縮尺	1:1,000
図面番号	9 頁中	1	
つがる市建設部下水道課			

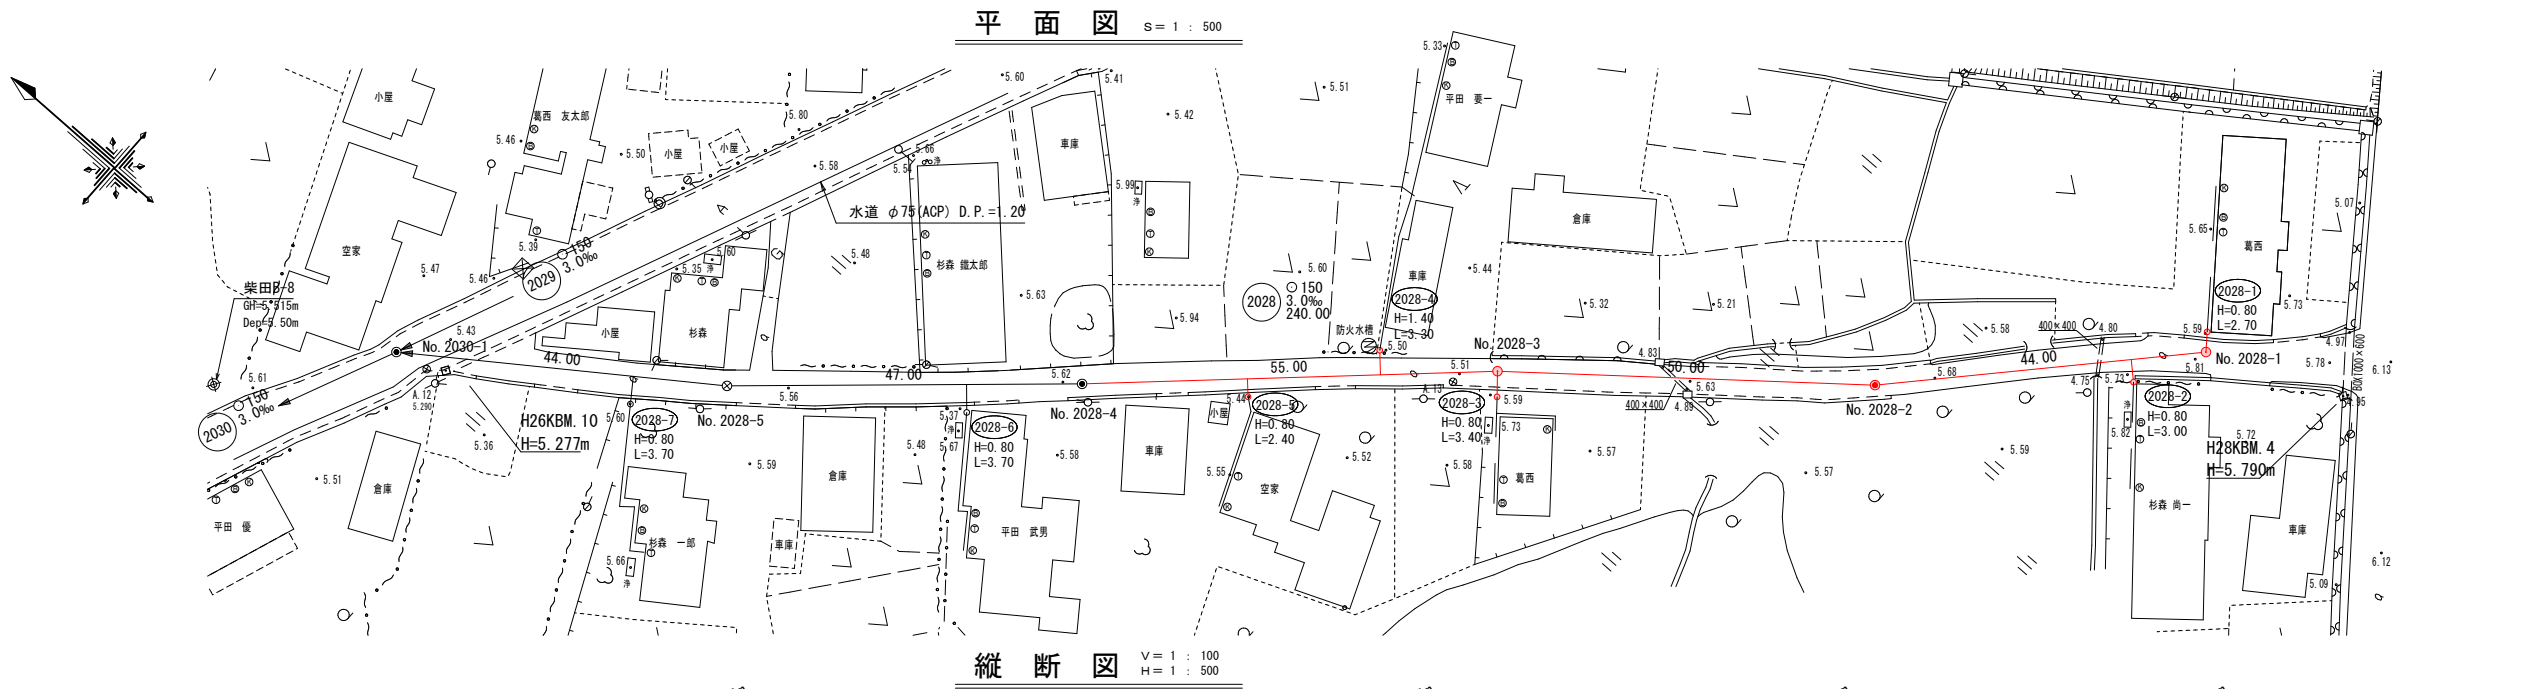












凡 例

——	下水道管 (計画)
——	下水道管 (圧送)
——	下水道管 (既設)
---	下水道管 (将来)
----	水道管
----	N T T
——	宅内排水管
⊙	1号組立マンホール
○	0号組立マンホール
⊗	小型マンホール
●	汚水樹 (防護蓋)
○	汚水樹 (みかげ)

現在地盤高	5.40	5.57	5.60	5.52	5.66	5.80
土 被 り	1.98	2.02 2.01	1.90 1.88	1.63 1.46	1.45 1.43	1.44
管 底 高	3.266	3.398 3.408	3.549 3.569	3.734 3.907	4.057 4.077	4.209
掘 削 深	2.24	2.28 2.27	2.15 2.13	1.89 1.72	1.71 1.69	1.69
単 距 離	0.00	44.00	47.00	55.00	50.00 15.00	44.00
追 加 距 離	0.00	44.00	91.00	146.00	196.00 211.00	240.00
測 点	No. 2030-1	No. 2028-5	No. 2028-4	No. 2028-3	No. 2028-2	No. 2028-1

(第 工区)


施工年度	令和7年度	図面番号	建下第 57 号
路 線 名			
施工箇所	つがる市 木造柴田 地内		
工 事 名	柴田地区 汚水管渠布設 (第67号) 工事		
図 名	平面図・縦断面図	縮尺	図 示
図面番号	9 栗中	2	
つがる市建設部下水道課			

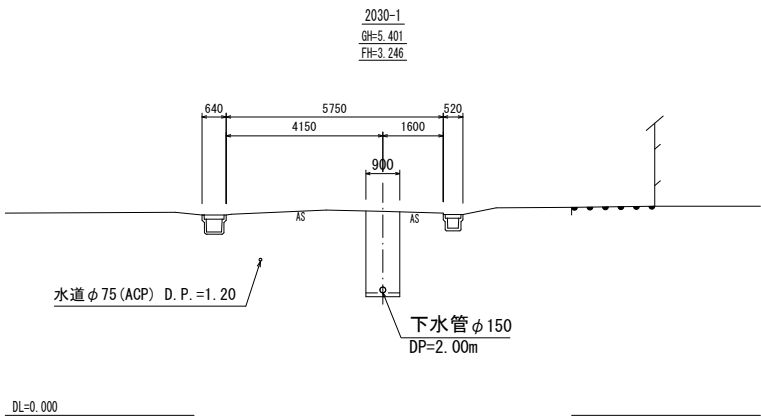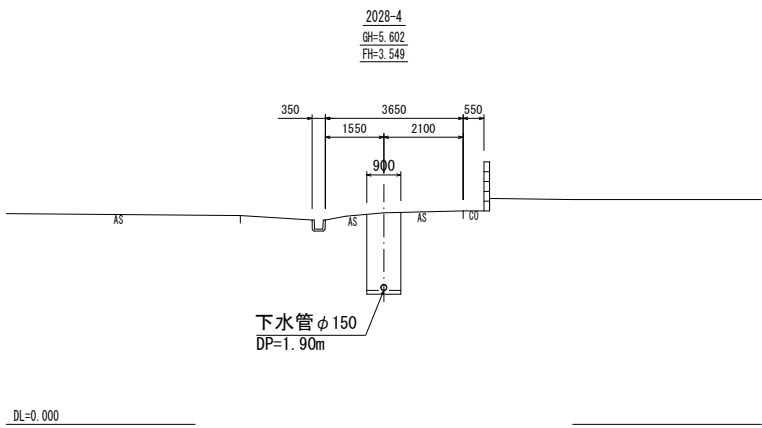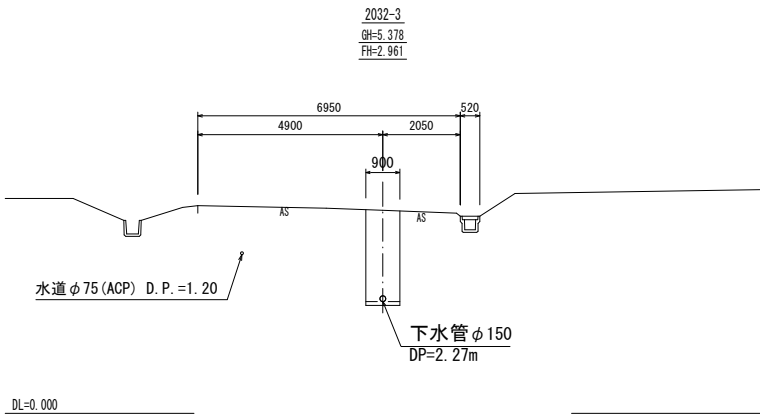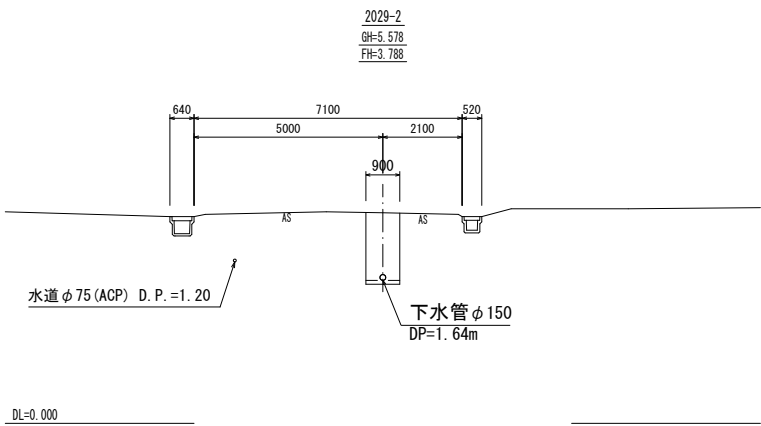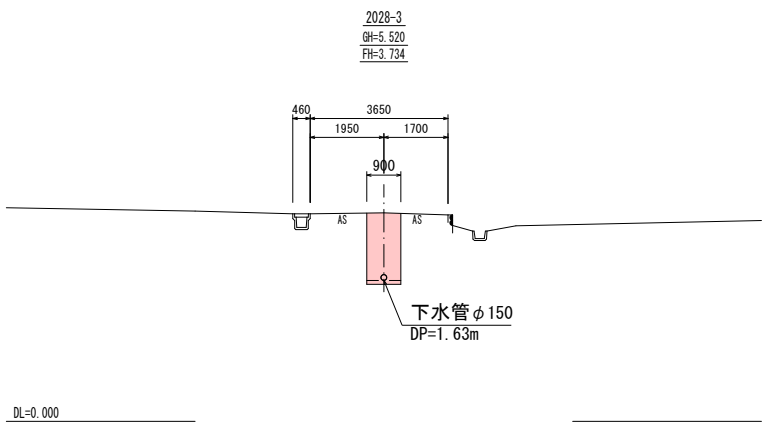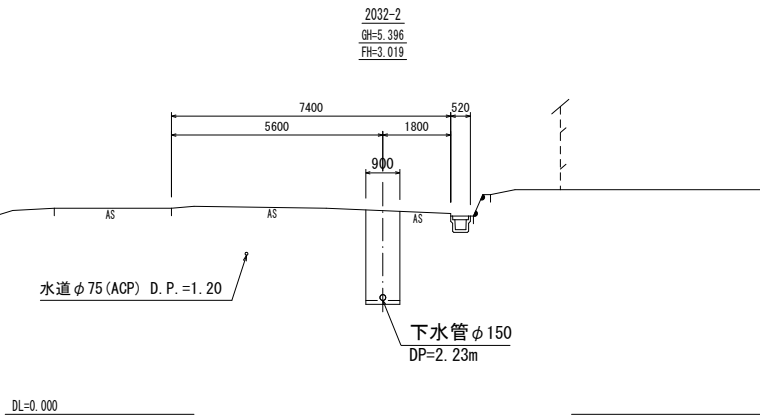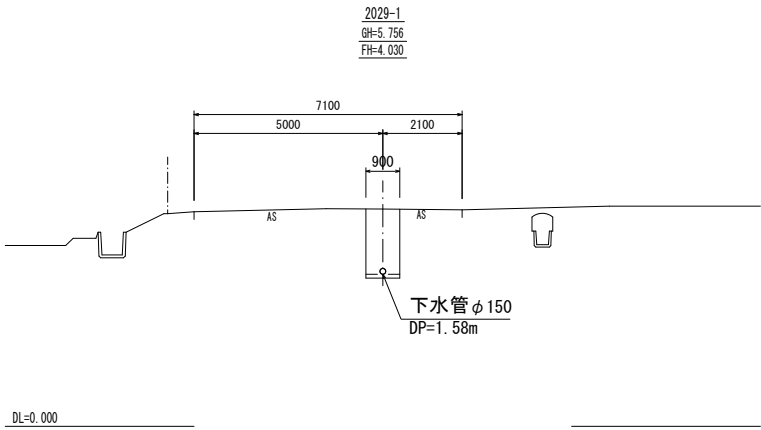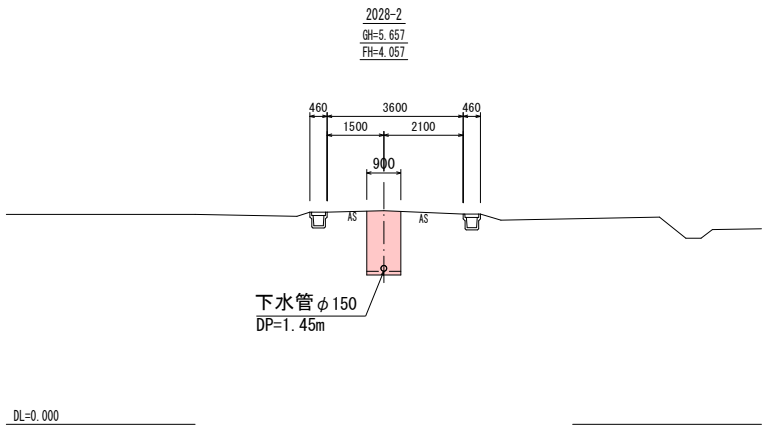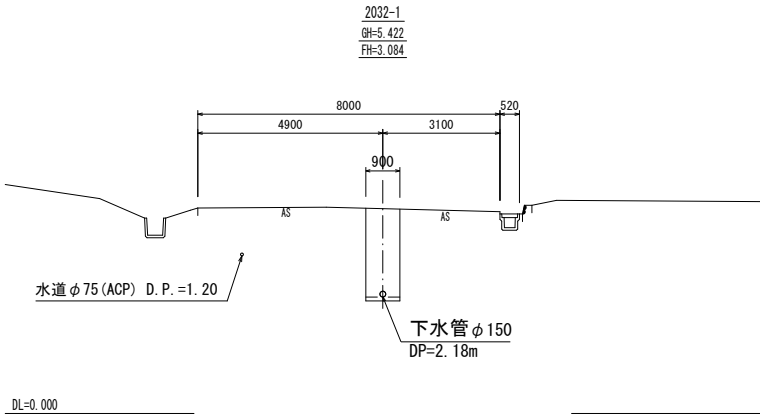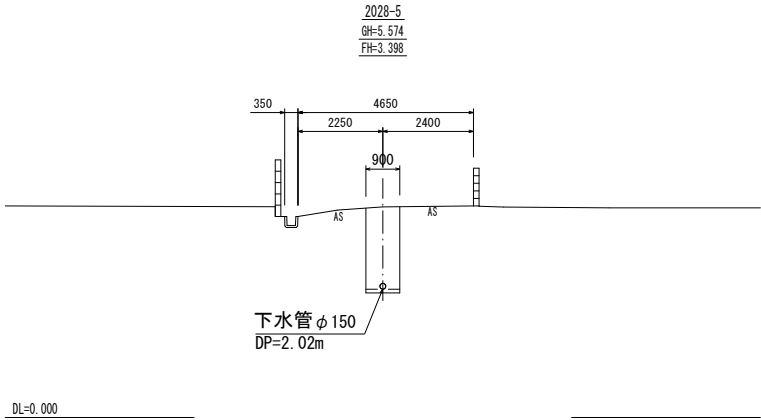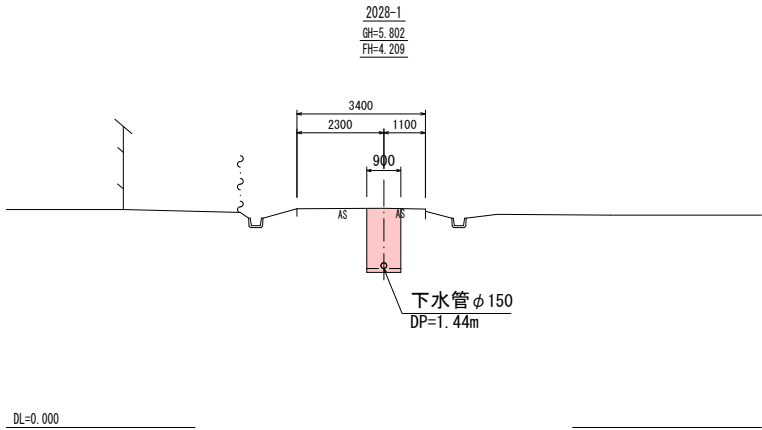

(第 工区)			
施工年度	令和7年度	図面番号	建下第 57 号
路線名			
施工箇所	つがる市 木造柴田 地内		
工事名	柴田地区 污水管渠布設 (第67号) 工事		
図名	横断図	縮尺	S=1:100
図面番号	9 栗中	3	
つがる市建設部下水道課			


鋪裝復旧工図

縮尺1/20

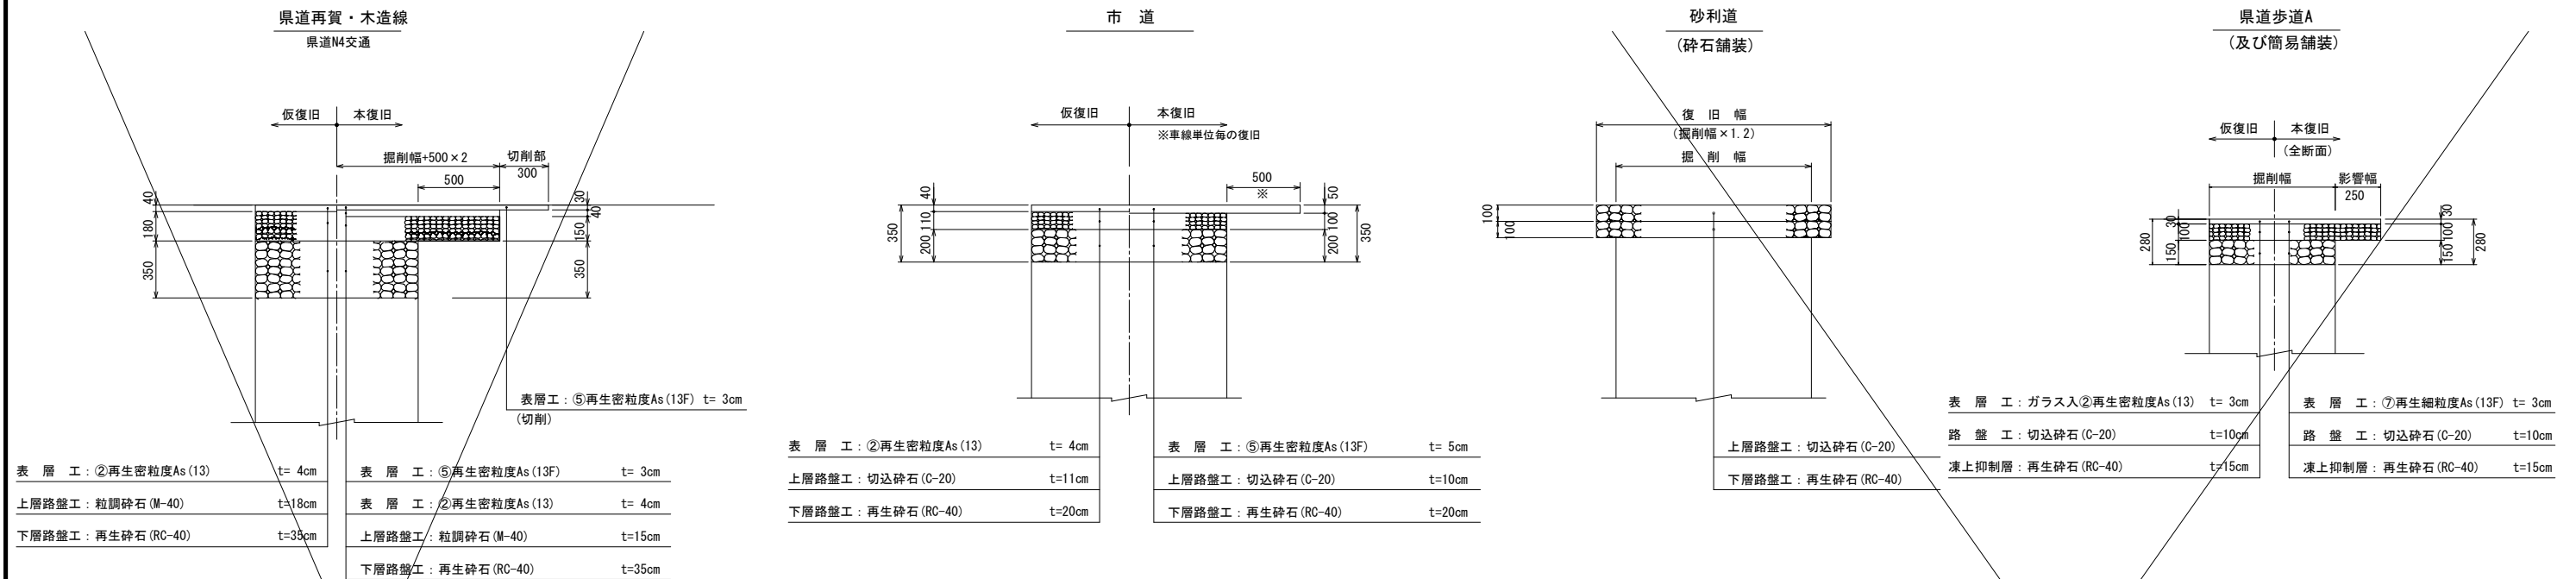

掘削・埋戻し工図

縮尺1/20

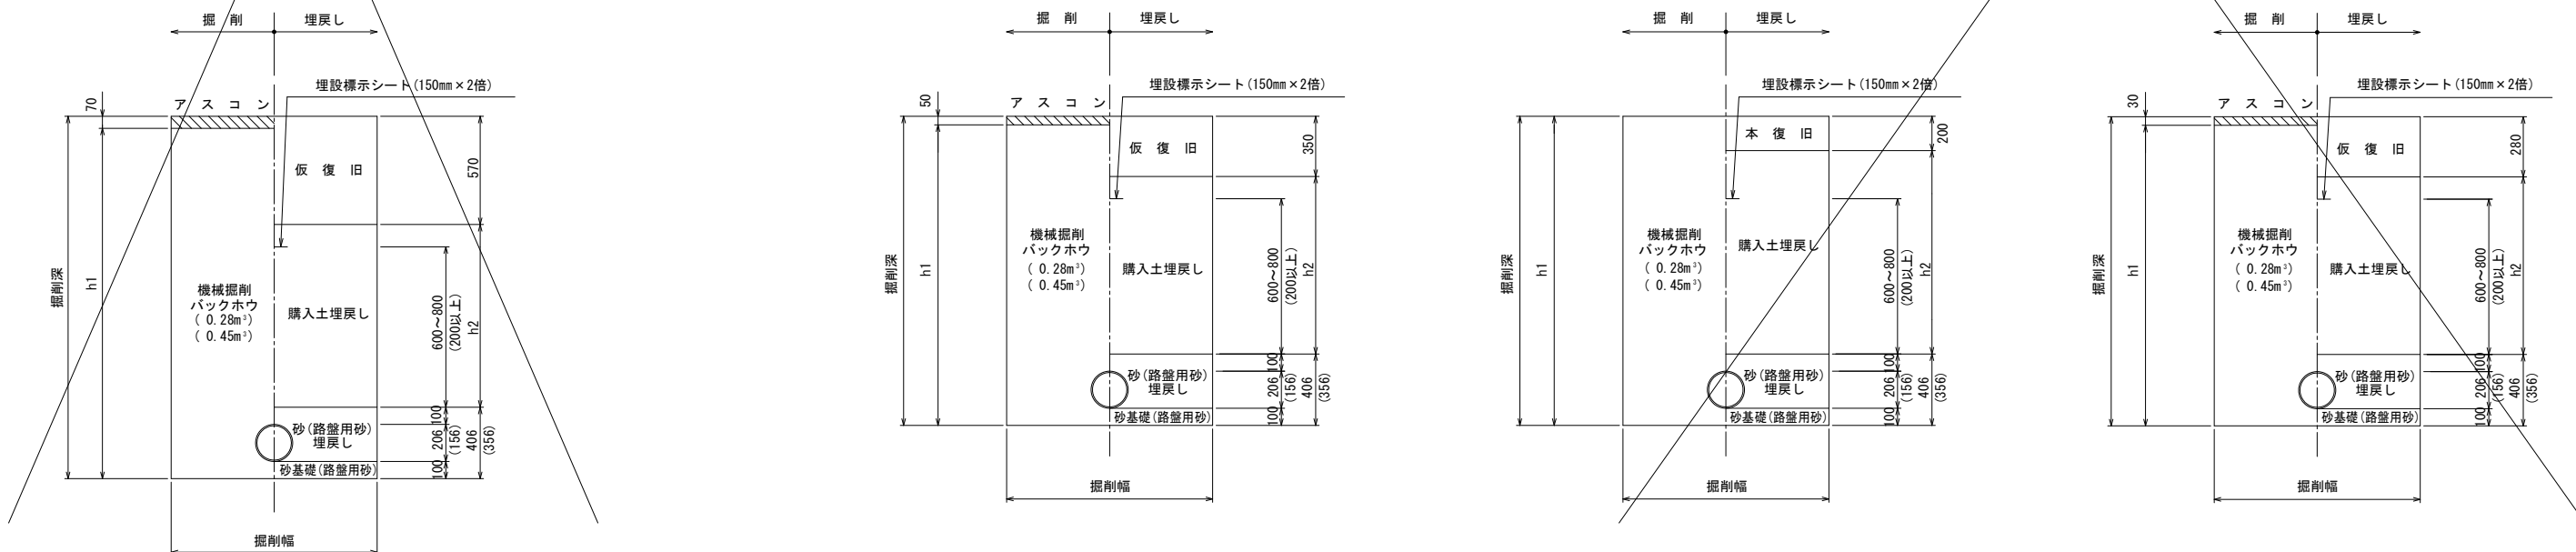


施工年度	令和7年度	工事番号	建下第 57 号
路 線 名			
施工箇所	つがる市 木造栄田 地内		
工 事 名	栄田地区 汚水管架設布設 (第67号) 工事		
図 名	舗装復旧工図 掘削・埋戻し工図	縮尺	図 示
図面番号	9	葉中	4
つがる市建設部下水道課			


管基礎標準構造図

縮尺1/20

横断面図

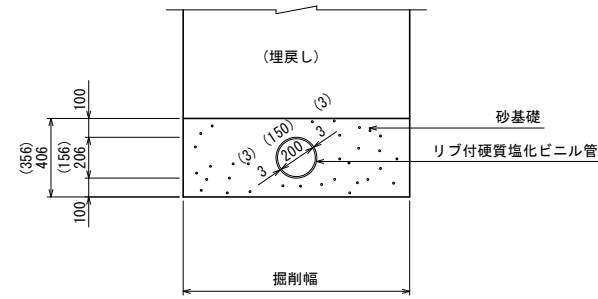


縦断面図

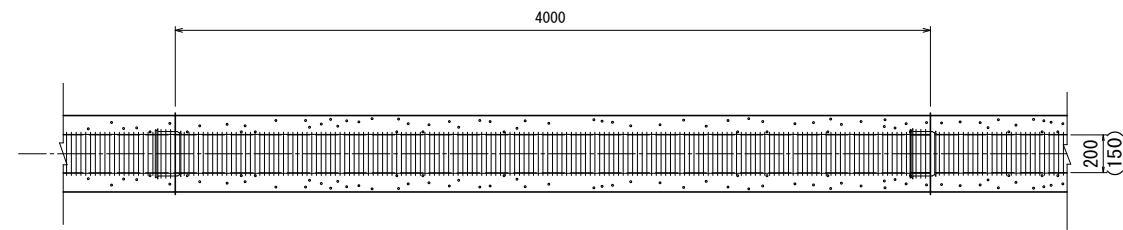


施工年度	令和7年度	工事番号	建下第 57 号
路線名			
施工箇所	つがる市 木造柴田 地内		
工事名	柴田地区 污水管渠布設（第67号） 工事		
図名	管基礎標準構造図	縮尺	S=1:20
図面番号	9	葉中	5
つがる市建設部下水道課			

組立0号マンホール構造図


S=1:20

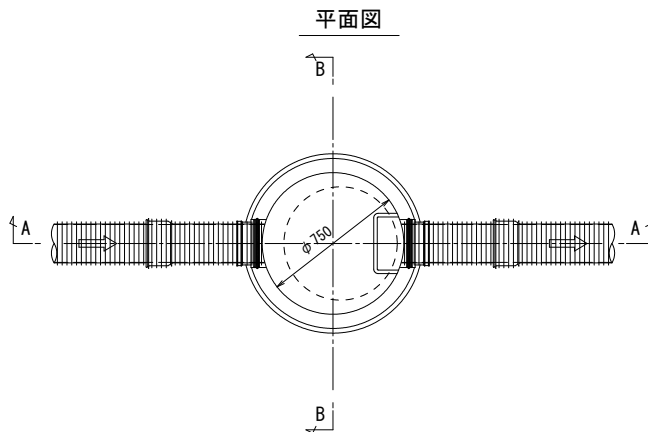

A-A断面図

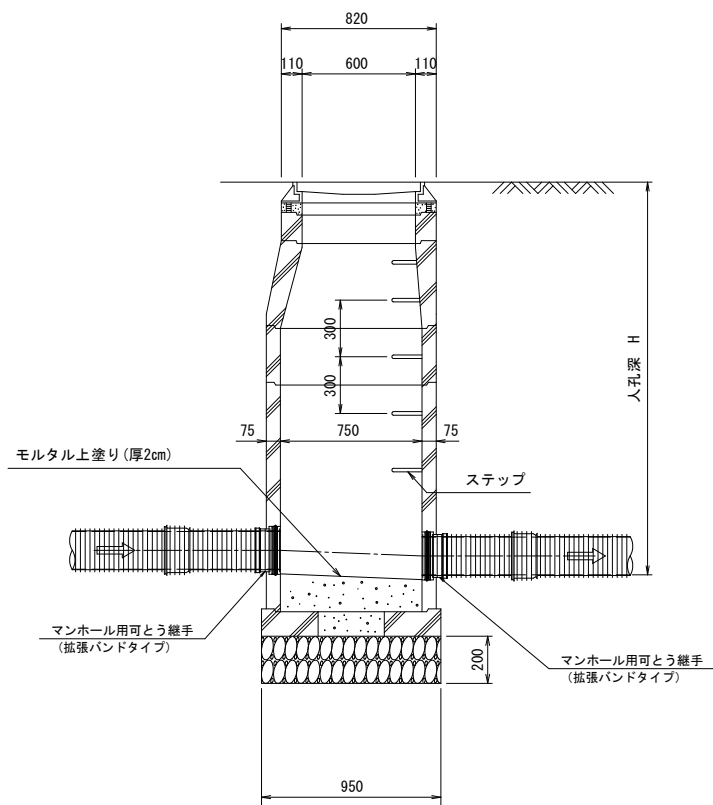

B-B断面図

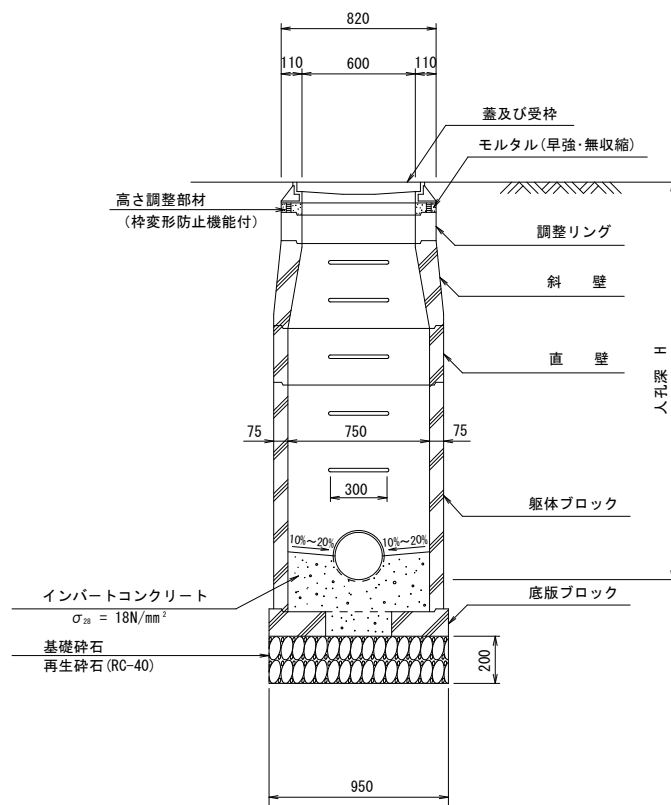


※無筋コンクリートは、18-8-40 (W/C \leq 60%) とする。

施工年度	令和7年度	工事番号	建下第 57 号
路線名			
施工箇所	つがる市 木造柴田 地内		
工事名	柴田地区 污水管渠布設 (第67号) 工事		
図名	組立0号マンホール構造図	縮尺	S=1:20
図面番号	9	葉中	6
つがる市建設部下水道課			


組立1号マンホール構造図

S=1:20


平面図

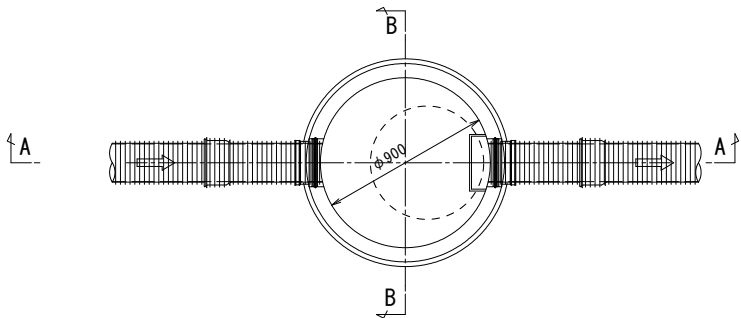

A-A断面図

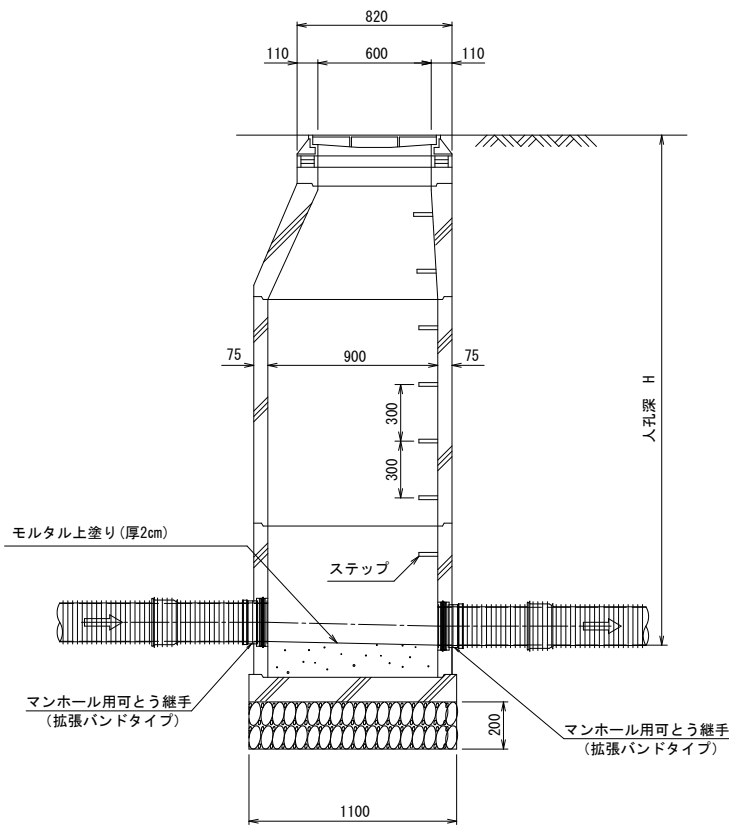

B-B断面図

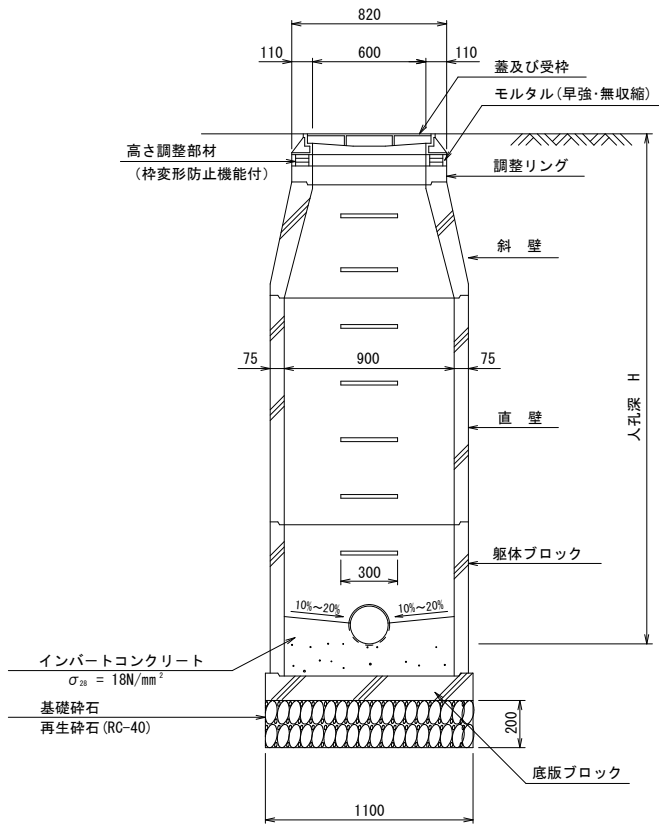


※無筋コンクリートは、18-8-40 (W/C≦60%) とする。


施工年度	令和7年度	工事番号	建下第 57 号
路線名			
施工箇所	つがる市 木造柴田 地内		
工事名	柴田地区 污水管渠布設 (第67号) 工事		
図名	組立1号マンホール構造図	縮尺	S=1:20
図面番号	9	葉中	7
つがる市建設部下水道課			

(一般部)


S=1 : 20

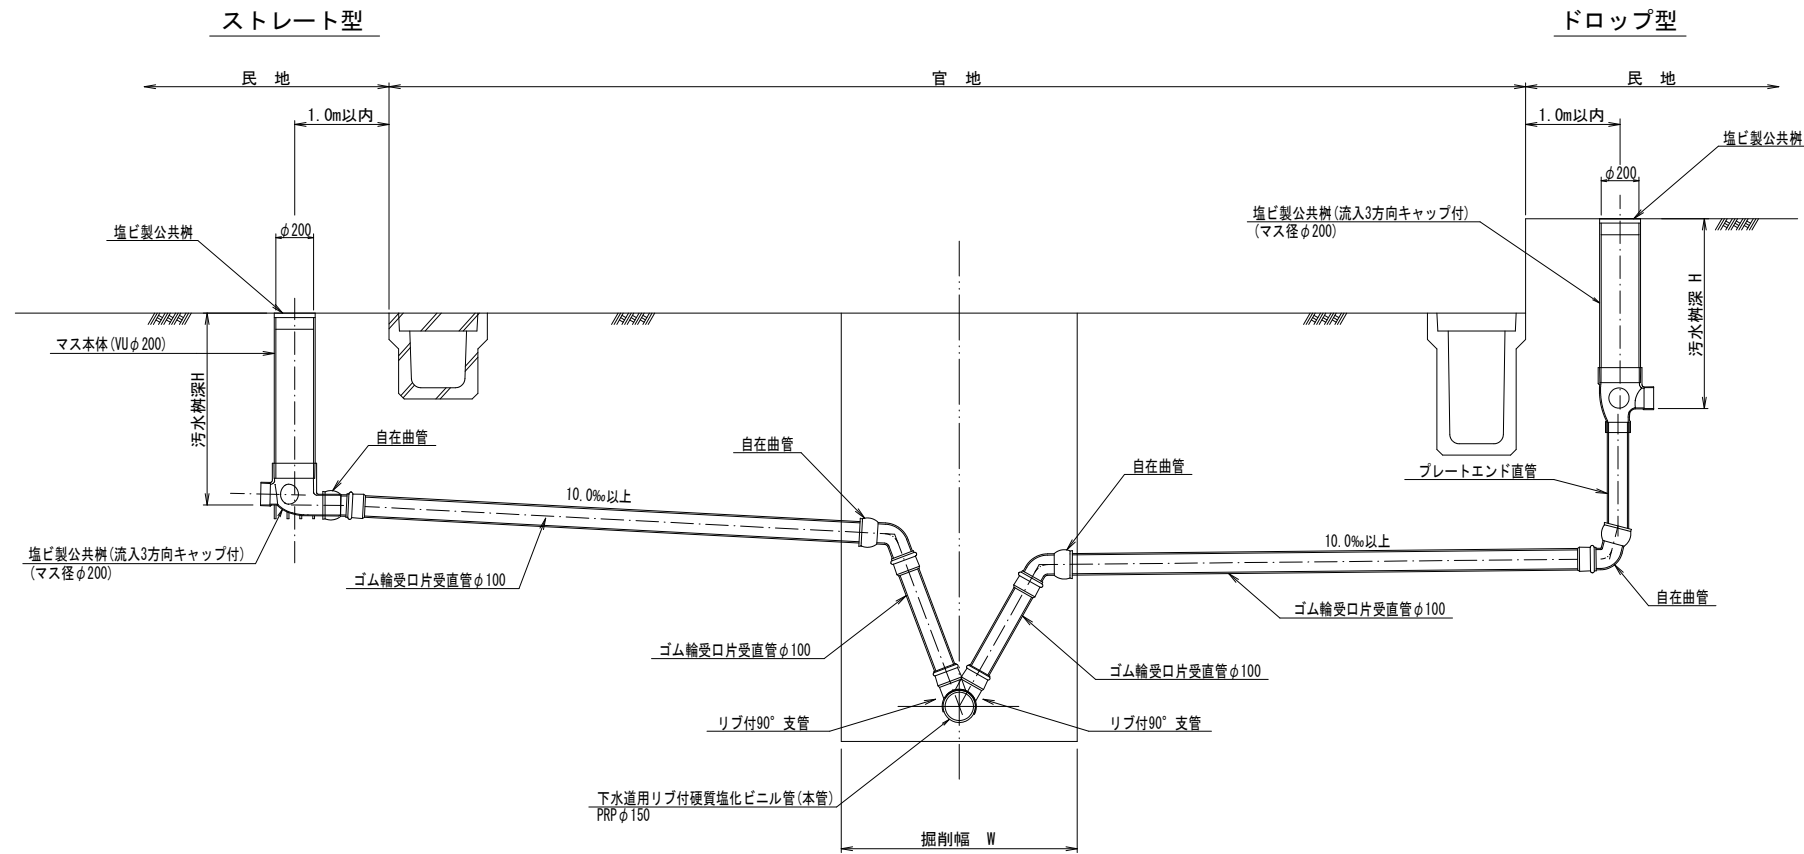


S=1 : 20

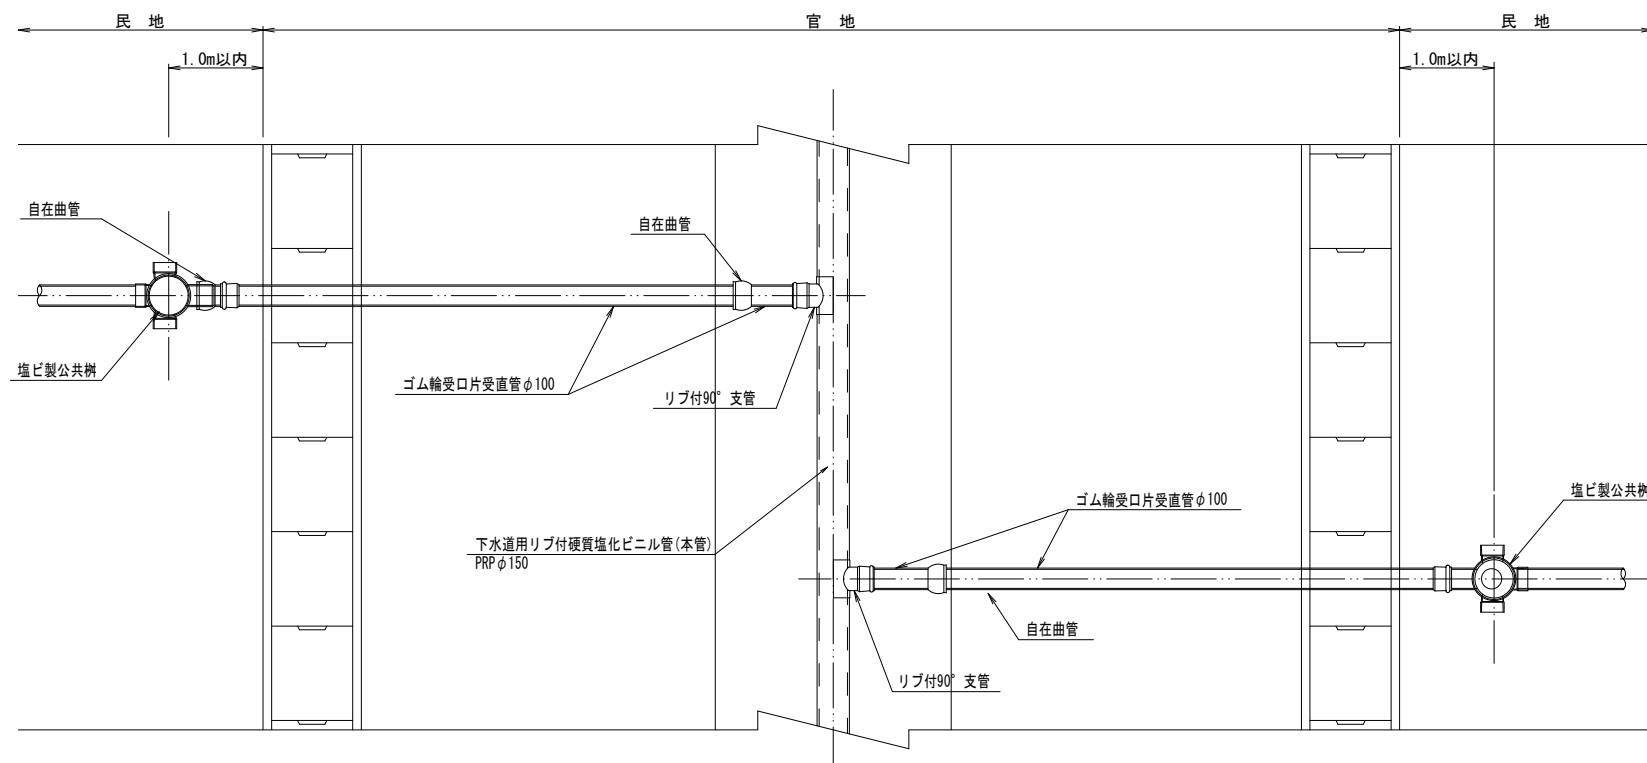


S=1:10

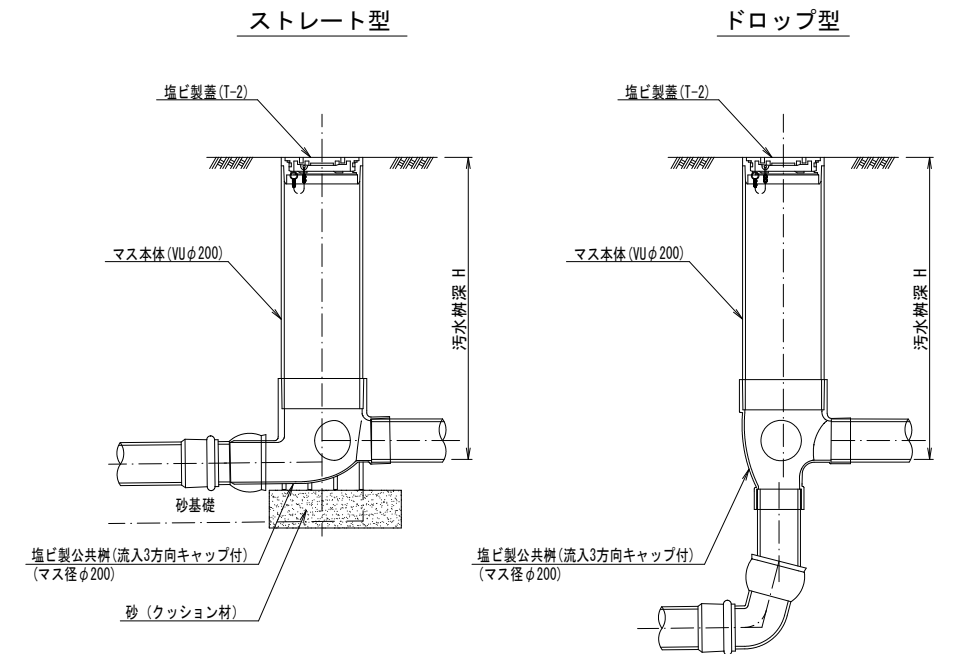

S=1:10

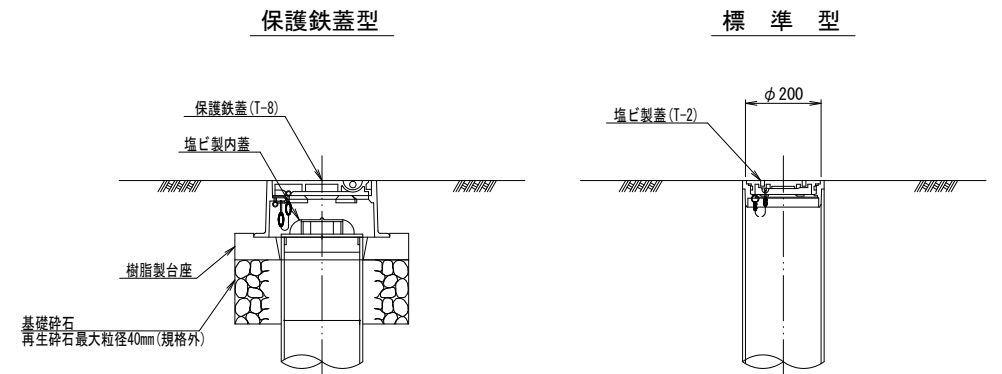

S=1:20

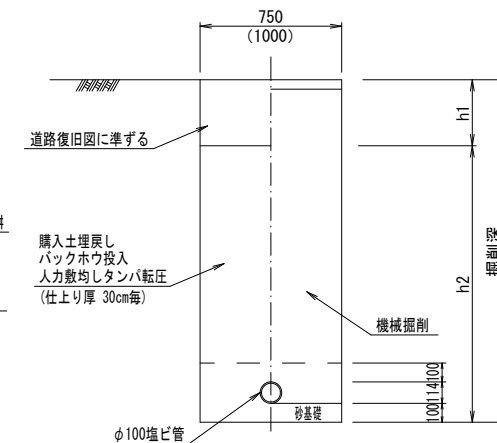


※ () 書きは土留が必要な場合


施工年度	令和7年度	工事番号	建下第 57 号
路線名			
施工箇所	つがる市 木造柴田 地内		
工事名	柴田地区 汚水管架布設 (第67号) 工事		
図名	取付管標準図 汚水管標準図・蓋詳細図	縮尺	S=1:20
図面番号	9	葉中	8
つがる市建設部下水道課			

建込簡易土留工標準図 S=1:20
(参考図)


平面図

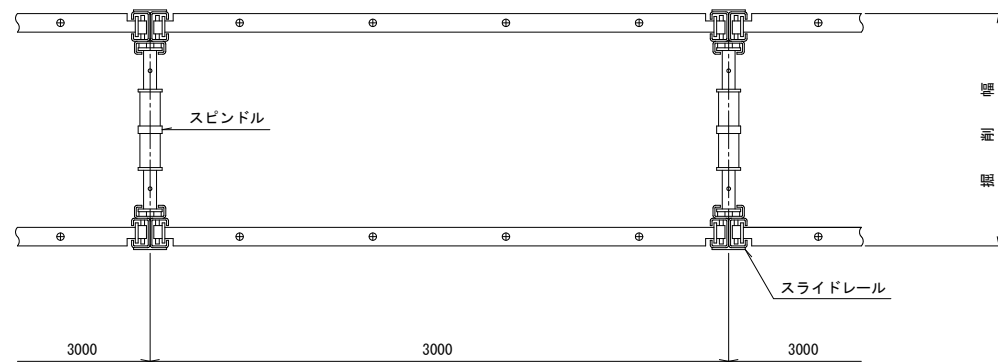


スライドレール詳細図 S=1:10

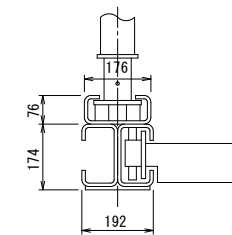

側面図

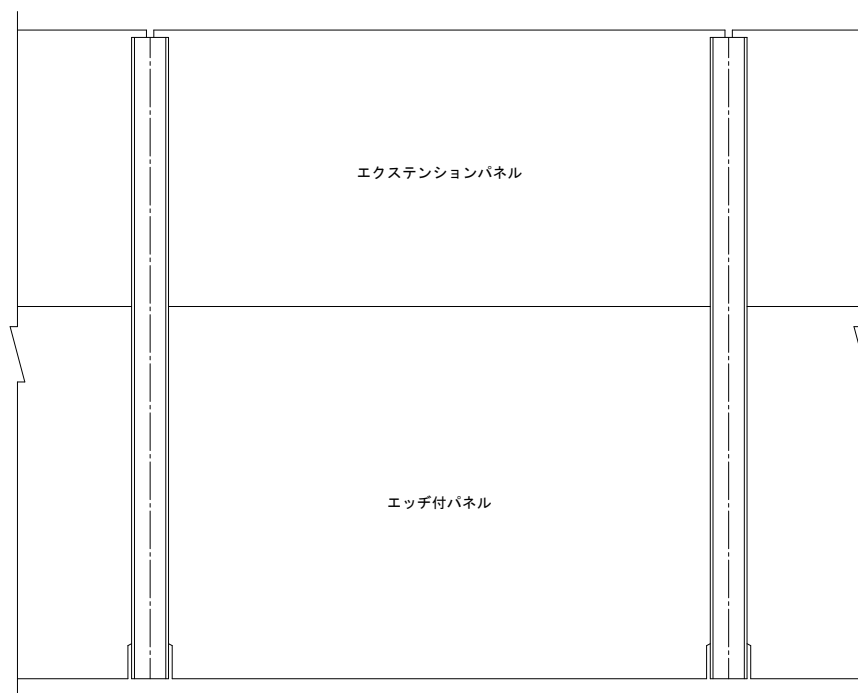

断面図

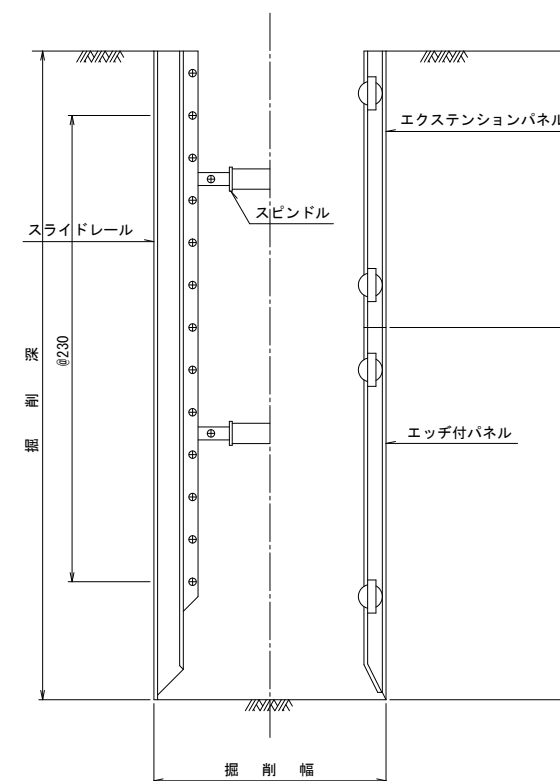

施工年度	令和7年度	工事番号	建下第 57 号
路線名			
施工箇所	つがる市 木造柴田 地内		
工事名	柴田地区 汚水管渠布設 (第67号) 工事		
図名	建込簡易土留工標準図	縮尺	S=1:20
図面番号	9	葉中	9
つがる市建設部下水道課			