

旧 車 力 保 育 所 解 体 工 事
設 計 図


つ が る 市

I N D E X					
A 建 築				E 電 気	
A-00	インデックス	27	既存設計図－雑詳細図（1）	E-01	とりこわし特記仕様書（電気設備）
01	取りこわし特記仕様書	28	既存設計図－雑詳細図（2）	02	既存設計図－配置図
02	案内図・配置図	29	既存設計図－雑詳細図（3）	03	既存設計図－電灯幹線・コンセント分岐配線図
03	外部仕上表・内部仕上表	30	外構図・外部仮設計画・外部撤去リスト	04	既存設計図－電灯分岐配線図
04	既存設計図－建物求積図	31	既存設計図－外構詳細図（1）	05	既存設計図－弱電設備配線図
05	1階平面図	32	既存設計図－外構詳細図（2）	06	既存設計図－参考照明器具姿図－1
06	既存設計図－屋根平面図	33	床接着剤除去範囲平面図・フローシート	07	既存設計図－参考照明器具姿図－2・弱電機器姿図
07	既存設計図－立面図（1）			08	既存設計図－分電盤表・参考引込ポール姿図
08	既存設計図－立面図（2）			09	既存設計図－自動火災報知設備配線図
09	既存設計図－断面図			10	既存設計図－自動火災報知設備系統図
10	既存設計図－断面詳細図（1）				
11	既存設計図－断面詳細図（2）				
12	既存設計図－断面詳細図（3）				
13	既存設計図－断面詳細図（4）・平面詳細図（1）	S 構 造		M 機 械	
14	既存設計図－平面詳細図（2）	S-01	既存設計図－基礎伏図	M-01	とりこわし特記仕様書（機械設備）
15	既存設計図－平面詳細図（3）	02	既存設計図－基礎詳細図（1）	02	給排水衛生設備 屋外配管図（1）
16	既存設計図－展開図（1）	03	既存設計図－基礎詳細図（2）	03	給排水衛生設備 屋外配管図（2）
17	既存設計図－展開図（2）	04	既存設計図－小屋伏図	04	給排水衛生設備 樹リスト・機器表・衛生器具表
18	既存設計図－展開図（3）	05	既存設計図－軸組図（1）	05	給排水衛生・空調換気設備 平面図（1）
19	既存設計図－展開図（4）	06	既存設計図－軸組図（2）	06	給排水衛生・空調換気設備 平面図（2）
20	既存設計図－天井伏図	07	既存設計図－軸組図（3）	07	給排水衛生設備 詳細図・衛生器具表
21	既存設計図－建具キープラン	08	既存設計図－鉄骨詳細図（1）	08	給排水衛生設備 厨房器具配置図・厨房詳細図
22	既存設計図－建具表（1）	09	既存設計図－鉄骨詳細図（2）		
23	既存設計図－建具表（2）				
24	既存設計図－建具表（3）				
25	既存設計図－建具表（4）				
26	内部備品撤去リスト				

旧車力保育所解体		工事特記仕様書	
I 工事概要			
1. 工事場所	つがる市車力町若林153-2		
2. 敷地面積	2,376.69㎡		
3. 工事種目	1) 建物 鉄骨造 平屋建 取りこわし 1棟 延べ面積 537.45㎡ (電気、機械設備共) 2) 外構 ①正門 RC造(扉付き) 取りこわし一式 ②砂場・足洗い場 RC造 取りこわし一式 ③水遊び場 RC造 取りこわし一式 ④国旗掲揚台 RC造 取りこわし一式 ⑤オイルタンク置場A RC造 スチールフェンス 取りこわし一式 ⑥オイルタンク置場B RC造 スチールフェンス 取りこわし一式 ⑦ポンベ置場 S造 取りこわし一式 ⑧花壇・植栽 取りこわし一式 ⑨避難場所看板 取りこわし一式 ⑩アスファルト舗装 取りこわし一式 ⑪雪囲い 取りこわし一式 ⑫花壇 取りこわし一式 ⑬格子フェンス、ネットフェンス 取りこわし一式 ⑭配管囲い スチール 取りこわし一式 ⑮電気設備 (屋外) 一式 (別仕様書による) ⑯機械設備 (屋外) 一式 (別仕様書による)		
4. 指定部分	・有 ・無 対象部分 () 指定部分工期 年 月 日		
5. 工事範囲	すべての躯体(捨てコンクリートまでとし、砂利地業は除く)及び仕上げ材すべてを解体範囲とする。 整地は、解体撤去部分は再生砕石100mm敷 その他は、表土100mm剥ぎ取りし、再生砕石100mm敷とする。		
II 解体工事仕様			
(1) 図面及び本特記仕様書に記載されていない事項は、国土交通省大臣官房官庁営繕部制定の「建築物解体工事共通仕様書(建築工事編)(令和4年版)」(以下「解体共通仕様書」という。)による。 図面、本特記仕様書及び解体共通仕様書に記載されていない事項は、国土交通省大臣官房官庁営繕部制定の「公共建築工事標準仕様書(建築工事編)令和7年版」(以下「標準仕様書」という。)及び「公共建築改修工事標準仕様書(建築工事編)(令和7年版)」(以下「改修標準仕様書」という。)による。			
(2) 本特記仕様書の表記 1) 項目は、○印の付いたものを適用する。 2) 特記事項は、○印の付いたものを適用する。 ○印の付かない場合は、※印の付いたものを適用する。 ○印と※印の付いた場合は、共に適用する。 3) 特記事項に記載の《 》内表示番号は、解体共通仕様書の当該項目、当該図又は当該表を示す。 4) 特記事項に記載の()内表示番号は、標準仕様書の当該項目、当該図又は当該表を示す。 5) 特記事項に記載の[]内表示番号は、改修標準仕様書の当該項目、当該図又は当該表を示す。			
章 項 目	特 記 事 項		
①章 各章共通事項	○適用基準	1) 本設計図書における「標準詳細図」とは、次の基準を指す。 建築工事標準図(令和4年版) 国土交通省大臣官房官庁営繕部整備課 ・産業廃棄物広域認定制度 ※解体工事施工技士 産業廃棄物広域認定制度により廃棄物を処理する場合は、事前に監督員と協議すること。 解体工事の適切に管理するため、解体工事施工技士を1名以上現場に配置すること。	
②章 仮設工事	○騒音・粉じん等の対策	《2.2.1》 騒音・粉じん等の対策 ・防音パネル ・防音シート ○養生シート ・ 設置範囲及び高さ ・図示 (/ 図による) ・	
	○足場等	(2.2.4) 「「手すり先行工法に関するガイドライン」について」(厚生労働省 平成21年4月24日)の「(別紙)手すり先行工法等に関するガイドライン」に基づく足場の設置に当たっては、同ガイドラインの別紙1「手すり先行工法による足場の組立て等に関する基準」における2の(2)手すり据置方式又は(3)手すり先行専用足場方式により行う。	
	・山留めの撤去	《2.4.3》 鋼矢板等の抜き後の処理 ※直ちに砂等で充填する	
③章 解体施工	・杭の解体	《3.9.2》 杭 ・行う ・行わない 杭の解体工法 ・引抜き工法 ・粉碎による解体	
	○樹木等	《3.11.1》 樹木の伐採根及び移植 ○行う (A / 30、32 図による)	
	○地下埋設物・埋設配管 ※協議による	《3.12.1》 地下埋設物及び埋設配管の解体 ・行う (A / 図による)	
	○解体後の整地	《3.13.1》 解体後の埋戻し及び盛土 ○行う 整地高さ ○現状GL ○図示 (A / 30 図による) 埋戻し及び盛土の材料 ○山砂の類 ○整地表層 再生砕石100mm敷き(及びB種) ・他現場の建設発生土の中の良質土 ・再生コンクリート砂 埋戻し及び盛土に当たっては、各層30cm程度毎に締め固めること。 解体後の地均し ・基礎部分等の撤去範囲の地均しを行う ・敷地全体の地均しを行う ・敷地の地均しを行わない ・行わない	
	・PCB含有シーリング材の撤去方法	※「標準施工要領書(日本シーリング工事業協同組合連合会/日本シーリング材工業会)」による。 (撤去範囲 ※ 図示 ・)	
⑤章 特別管理産業廃棄物の処理等	⑤施工計画調査		
⑥章 アスベスト含有建材の除去及び処理	⑥石綿含有建材の除去工事 (分析済) A-03図		
		《5.1.2》 材料名 厚さ(mm) 調査を行う範囲 PCB 電気照明器具 ※図示 ○・工事対象範囲 ※図示 ・工事対象範囲 ※図示 ・工事対象範囲 ※図示 ・工事対象範囲	
		《6.1.3》 ※石綿含有建材の事前調査 工事着手に先立ち、目視及び貸与する設計図書等によって石綿を含有している吹き付け材、成形板、建築材料等の使用の有無について調査する。 調査範囲(※施工範囲全て ・図示) 貸与資料(・アスベスト関係材料調査票 ・既存図面) ・分析による石綿含有建材の調査 分析対象 アクチノライト、アモサイト、アンソフィライト、クリソタイル、クロシドライト、トレモライト 分析方法 (分析済) 材料名 定性分析方法 定量分析方法 JIS A 1481-1または JIS A 1481-2 JIS A 1481-3または JIS A 1481-4 ・検体 ・箇所 ・箇所 ・箇所 ・箇所 ・箇所 サンプル数 1箇所あたり3サンプル 採取箇所 ・図示 ・	
		・石綿含有吹付け材の除去 《6.3.2、3》 ※6.3.2(1) 除去対象範囲 ・図示 ・ 除去した石綿含有吹付け材等の飛散防止措置 ※湿潤化 ・固化 除去した石綿含有吹付け材等の処分 ・埋立処分(管理型最終処分場) ・中間処理(溶融施設又は無害化処理施設)	
		・石綿含有保温材等の除去 《6.4.1》 除去対象範囲 ・図示 ・ 工法 ・破碎して除去 ・原型のまま手ばらし 除去した石綿含有保温材等の飛散防止 ※湿潤化 ・固化 除去した石綿含有保温材等の処分 ・埋立処分(管理型最終処分場) ・中間処理(溶融施設又は無害化処理施設)	
		○石綿含有成形板の除去 《6.5.1》 除去対象範囲 ○図示 A-03図 除去した石綿含有成形板の処分 ・石綿含有せっこうボード ※埋立処分(管理型最終処分場) ○石綿含有せっこうボードを除く石綿含有成形板 ○埋立処分(安定型最終処分場) ・中間処理(溶融施設又は無害化処理施設)	
		・石綿含有仕上塗材の除去 《6.6.1》 除去対象範囲 ・図示 ・ 工法 ・集じん装置付き超高压水洗工法(100Mpa以上) ・湿式集じん装置付きディスクグラインダー工法 ・乾式集じん装置付きディスクグラインダー工法 ・剥離剤(薬品)工法 ・超音波ケレン工法 ・ 除去した石綿含有仕上塗材の処分 ・埋立部分(安定型最終処分場) ・中間処理(溶融施設又は無害化処理施設)	
		一般共通事項 ○産業廃棄物広域認定制度 ※ 解体工事施工技士 産業廃棄物広域認定制度により廃棄物を処理する場合は、事前に監督員と協議すること。 解体工事を適切に管理するため、解体工事施工技士を1名以上現場に配置すること。	
		解体施工	・PCB含有シーリング材の撤去方法 ※「標準施工要領書(日本シーリング工事業協同組合連合会/日本シーリング材工業会)」による。 (撤去範囲 ※ 図示 ・)
		その他	○建設副産物の処理 取りこわしにより発生する建設副産物は、以下の施設での受入れとして積算している。 ○ 特定建設資材廃棄物 名称 施設名称 施設所在地 備考 有筋・無筋コンクリート 737A11 (有)晃新 五所川原市大字屋砂門 字下殿石13-6 木屑・木材・廃プラ 樹木 (株)新岡組 北都鶴田町大字 横池字矢留崎163-4 ・ 最終処分する建設廃棄物 名称 施設名称 施設所在地 備考 ガラス 陶磁器 (株)新岡組 北都鶴田町大字 横池字矢留崎163-4 グラスウール (株) 共同開発舗装 つがる市木造館岡上沢辺 木毛セメント板 ロックウール 豊 蛍光灯 ○ 処理に注意を要する建設廃棄物 名称 施設名称 施設所在地 備考 CCA処理木材 含有カドミウム 石膏ボードの処理 (株)竹内組 北都中泊町大字 戸野字堀泊23 ・ 特別管理産業廃棄物 名称 施設名称 施設所在地 備考 廃油 廃酸 廃アルカリ ダイオキシ含有廃棄物 ○ アスベスト含有建材 名称 施設名称 施設所在地 備考 アスファルト・フィング (株)共同開発舗装 つがる市木造館岡上沢辺 グラサルボード 同上 同上 スレート板 同上 同上 フローリング 同上 同上 長尺シート 同上 同上 接着剤(黒) (株)青森クリーン 青森市道庁 大学通りオ子字山本10 ・ 特殊な建築副産物 名称 施設名称 施設所在地 備考
		A-01	
KON 建築デザイン事務所 事務所登録番号 第564号 一般建築士登録番号123056号 今 優次 〒037-0044 青森県五所川原市字元町47-6 TEL 0173 (34) 4505		承認 設計 監査 縮尺 設計年月日 R08.07	
旧車力保育所解体工事		旧車力保育所解体工事	
取りこわし特記仕様書		取りこわし特記仕様書	

車力町屏風山

縮尺 S=1:300

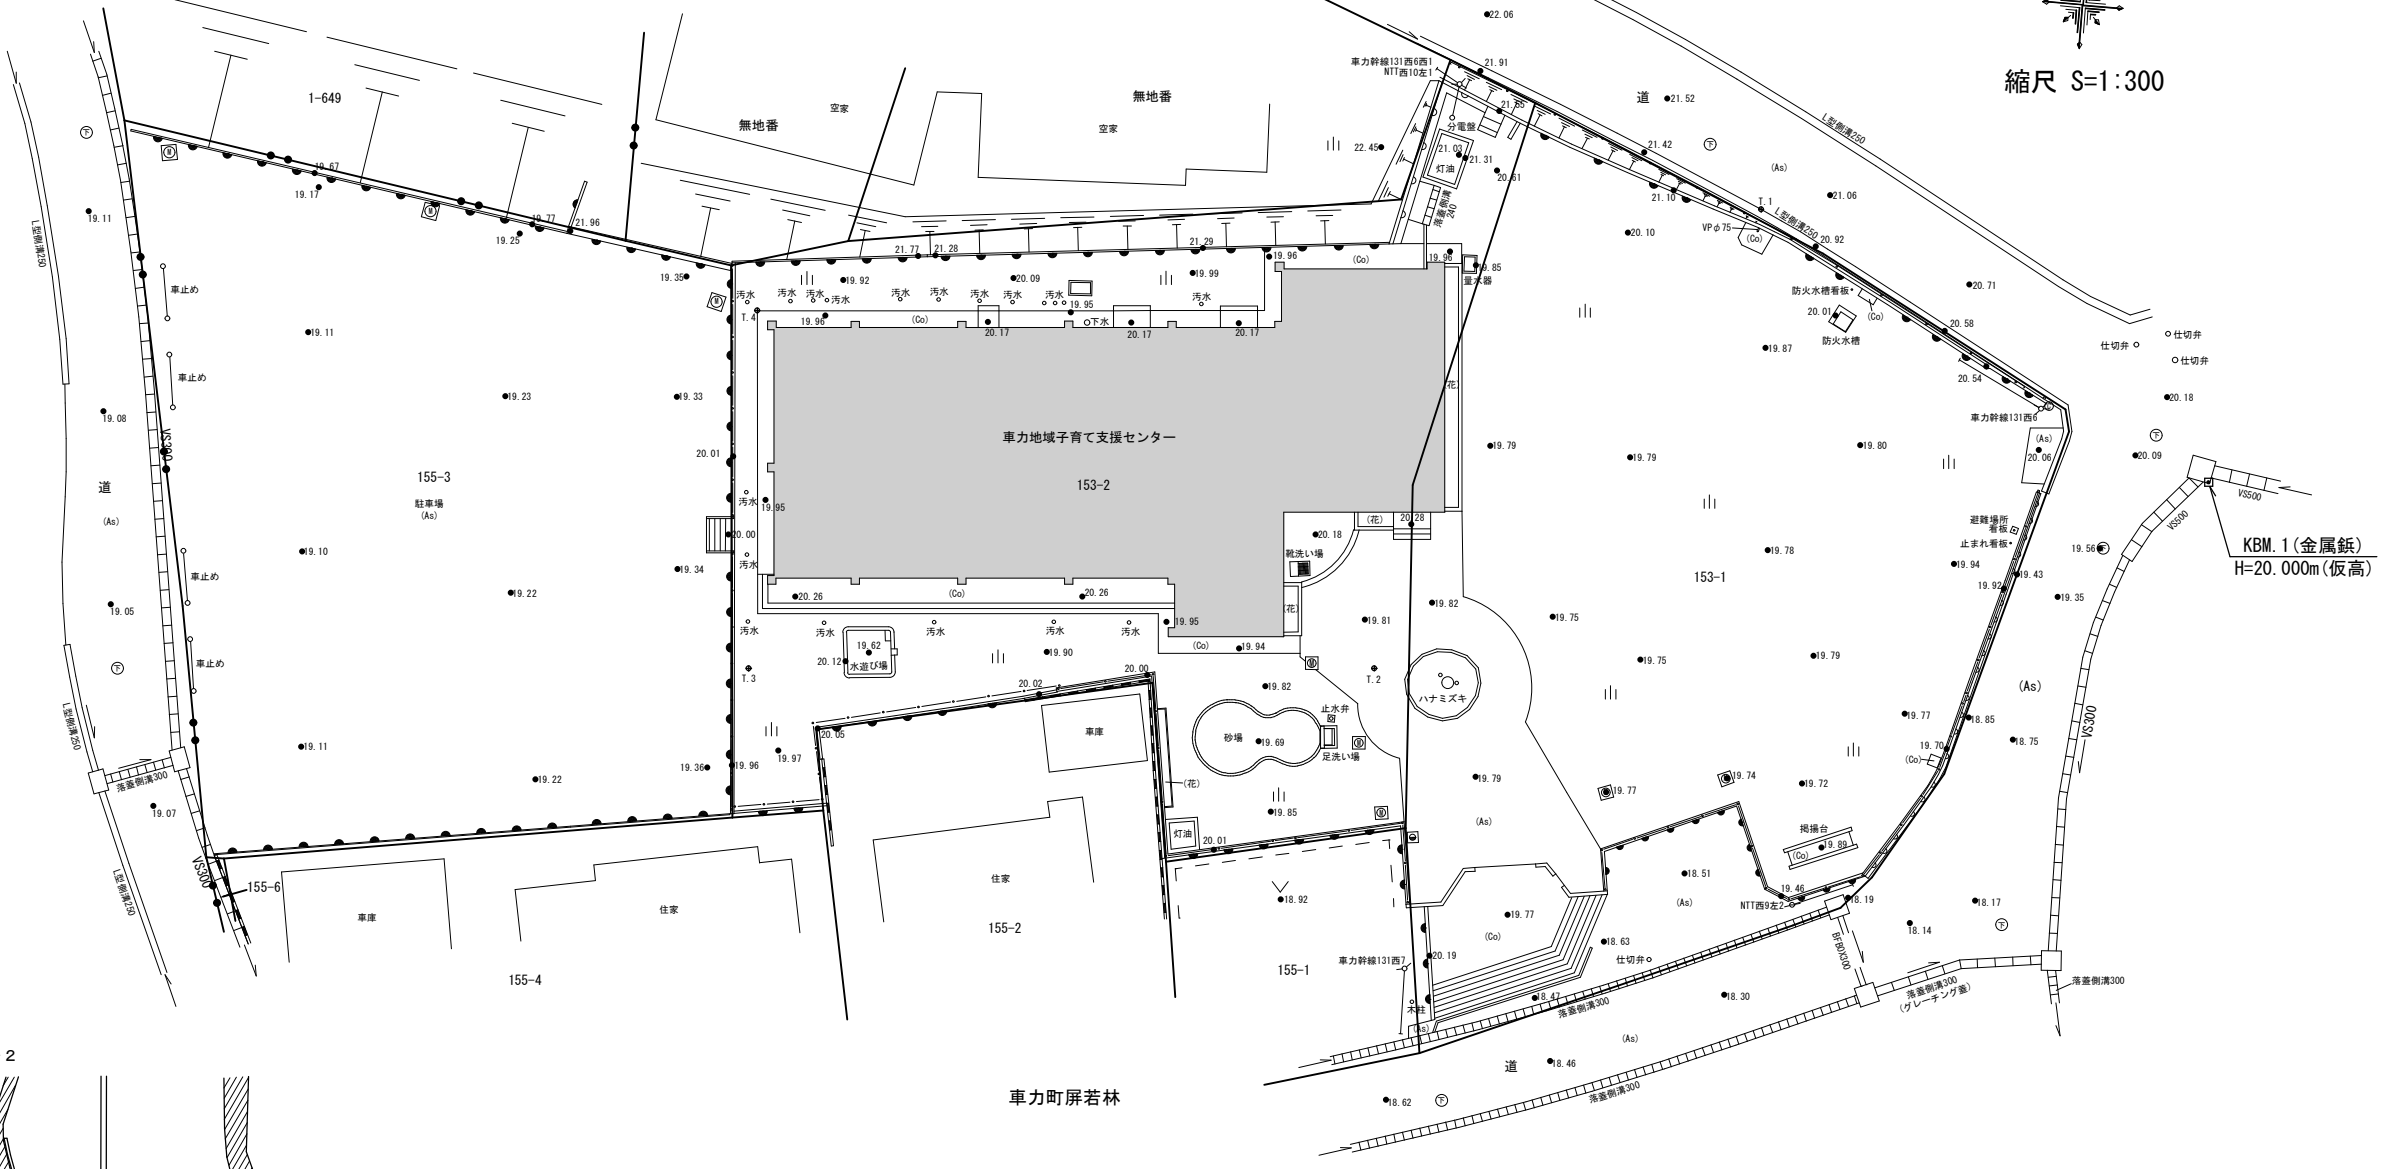


KBM.1(金属鉋)
H=20.000m(仮高)

車力町屏若林

配置図 1/300

工事場所：つがる市車力町若林153-2

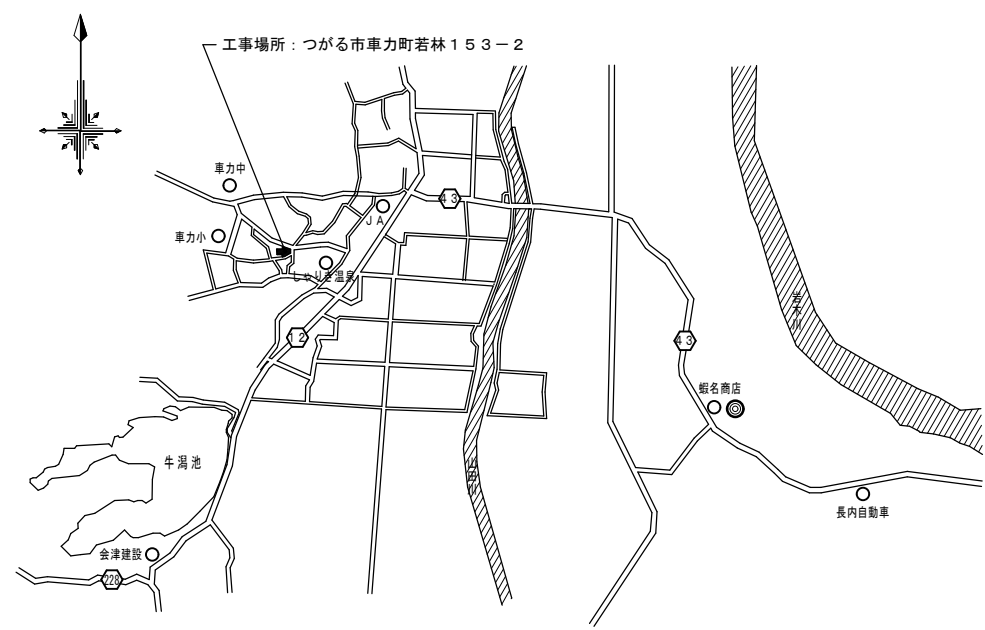

案内図

KON 建築デザイン事務所 事務所登録番号 第564号
一級建築士登録番号123056号 今 信次
〒037-0044 青森県五所川原市字元町47-6 TEL 0173 (34) 4505


承認 設計 担当
縮尺 1/300
設計年月日 R08.07

工事名称 旧車力保育所解体工事
図面名称 案内図・配置図


A-02
No.

■外部仕上表		アスベスト含有建材及びびみなし建材 レベル3															
屋 根	長尺カラー鉄板0.4mm 瓦棒葺@418 (ホール部分長尺カラー鉄板横葺 働き@175 ハット型金属棟木@333) + アスファルトルーフィング22kg + 木毛セメント板25mm					石綿分析結果報告書(石綿含有材)											
ポーチ屋根	鋼板2.3mm + 溶接金網100×100×3.2φ + ラスモルタル金鍍 + シート防水2.0mm					資料番号	部屋	部位	建材名	石綿の種類	石綿推定含有率	資料番号	部屋	部位	建材名	石綿の種類	石綿推定含有率
軒 天	LGS下地 石綿セメント板6.0mm(フレキ)VP (一部穴明板)						外 部	外壁	グラサルボード	みなし		008	玄 関	天井	化粧石こうボード(トラバーチン柄)	不検出	
外 壁	押出成形セメント板15mm横張り (コーナー共材) 吹付タイル 遊戯室東面: グラサルボード3.2mm練付 下地 耐水合板12mm張り						外 部	外壁	押出中空セメント板	みなし		009	遊戯室	天井	岩綿吸音板	不検出	
	北面一部: カラー鉄板0.4mm平葺き(四ツ切) 下地 合板(コンパネ)12mm + アスファルトルーフィング22kg 玄関ポーチ底: 笠木共ボンデ鋼板1.6mmR加工 フッ素樹脂塗装					001	外 部	外壁	コーキング	不検出		010	遊戯室	天井	石こうボード下地	不検出	
開口部	アルミサッシ						外 部	軒天	スレート	みなし		011	遊戯室	壁	石こうボードクロス	不検出	
根廻り	コンクリート打放し(打増し20mm) 化粧タテ目地(1スパンに1本)					002	外 部	屋根	アスファルトルーフィング	クリソタイルアクチノライト	0.1%-5%	012	職員休憩室	天井	化粧石こうボード(杉葺柄)	不検出	
出入口	玄関ポーチ: 100角磁器質タイル張り その他出入口: モルタル金鍍目地切 段鼻 階段タイル張り 150×60×10					003	外 部	ポーチ屋根	シート防水	不検出		013	職員便所	床	長尺シート	クリソタイル	0.1%-5%
犬走り	モルタル金鍍押目地切(@900)					004	玄 関	床	タイル下地	不検出		014	調理室	床	塗材	不検出	
断熱・防湿仕様	土間下: 硬質ウレタンフォーム板15mm敷、ポリエチレンフィルム0.15mm敷 外壁・天井: グラスウール20k50mm 外部金属建具周り: 現場発泡ウレタン					005	玄 関	床	フローリングブロック接着剤	クリソタイル	0.1%-5%	015	調理室	壁	タイル下地(防水石こうボード下地)	不検出	
備 考	玄関文字板: 5文字ホワイต์ブロンズ浮出し 靴洗し槽 靴拭き ステンレスマット(1600×600枠付) 花壇 足洗 水飲み場 砂場 プール					006	玄 関	巾木	ビニル巾木	不検出		016	沐浴・便所	床	アスファルト防水	不検出	
	土留 囲障 正門 オイルタンク置き場 ガスボンベ置き場					007	ホー	壁	石こうボードEP	不検出		017	正 門	壁	仕上塗材	不検出	

■内部仕上表		アスベスト含有建材及びびみなし建材 レベル3 接着剤除去 ウォータージェット工法									
室 名	下地/仕上	床	巾 木		壁	天 井	C H	廻り縁	備 考		
玄 関	下地	モルタル S L プラスター			木造胴縁	L G S	2 7 0 0	塩ビ製	ポーチ 玄関マット 靴洗い槽		
	仕上	100角磁器床タイル張り [ぶなフローリングブロック15mm] 特殊張りPW	黒御影石 ビニル巾木	1 5 0 7 5	石こうボード12mm(テーパー付)ジョイント工法張りE P	化粧石こうボード(トラバーチン)9mm張り	2 8 5 0		傘立て 職員用下足箱 児童用下足箱		
ホー ル 廊 下	下地	S L プラスター			木造胴縁	L G S	ホー ル 8 4 0 0 廊 下 3 6 0 0	塩ビ製	トップライト 掲示板 時計		
	仕上	[ぶなフローリングブロック15mm] 特殊張りPW	木製O P	7 5	石こうボード12mm(テーパー付)ジョイント工法張りE P (曲面部繊維強化石こう板5mmE P)	化粧石こうボード(トラバーチン)9mm張り			レリーフ 置物		
事 務 室 医 務 室	下地	S L プラスター			木造胴縁	L G S	2 7 0 0	塩ビ製	受付カウンター パーテーション		
	仕上	[ぶなフローリングブロック15mm] 特殊張りPW	木製O P (曲面部ビニル巾木)	7 5	石こうボード12mm(テーパー付)ジョイント工法張りE P (曲面部繊維強化石こう板5mmE P)	化粧石こうボード(トラバーチン)9mm張り			黒板 流し台バックボード		
保 育 室	下地	S L プラスター			木造胴縁	L G S	2 7 0 0	塩ビ製	黒板 掲示板 児童用整理棚 掃除用具入		
	仕上	[ぶなフローリングブロック15mm] 特殊張りPW	木製O P	7 5	石こうボード12mm(テーパー付)ジョイント工法張りビニル壁紙	化粧石こうボード(トラバーチン)9mm張り			水呑流し テレビハンガー 遊具入棚		
遊 戯 室	下地	S L プラスター			木造胴縁	L G S 石こうボード9mm捨て張り	3 3 5 0	塩ビ製	水容器取付台バックボード		
	仕上	[ぶなフローリングブロック15mm] 特殊張りPW	木製O P	7 5	石こうボード12mm(テーパー付)ジョイント工法張りビニル壁紙	ロックウール化粧吸音板(立体模様)15mm張り	4 5 0 0				
ス テ ー ジ	下地	木造床組			木造胴縁	L G S	2 8 0 0	塩ビ製			
	仕上	[ぶな積層フローリング15mm張り]PW	木製O P	7 5	石こうボード12mm(テーパー付)ジョイント工法張りビニル壁紙	化粧石こうボード(トラバーチン)9mm張り					
乳 児 室 ほ ふ く 室	下地	S L プラスター ネダフォーム			木造胴縁	L G S	2 7 0 0	塩ビ製	乳児用整理棚 掲示板 掃除用具入 遊具入棚		
	仕上	[ぶなフローリングブロック15mm] 特殊張りPW タタミ敷	木製O P	7 5	石こうボード12mm(テーパー付)ジョイント工法張りビニル壁紙	化粧石こうボード(トラバーチン)9mm張り			テレビハンガー 水容器取付台バックボード		
調 乳 室	下地	S L プラスター			木造胴縁	L G S	2 5 0 0	塩ビ製	流し台バックボード		
	仕上	[ぶなフローリングブロック15mm] 特殊張りPW	木製O P	7 5	石こうボード12mm(テーパー付)ジョイント工法張りビニル壁紙	化粧石こうボード(トラバーチン)9mm張り					
沐 浴 ・ 便 所	下地	モルタル アスファルト防水Eー2			木造胴縁 防水石こうボード9mm捨貼り	L G S	2 5 0 0	塩ビ製			
	仕上	25角磁器モザイクタイル張り			100角内装壁タイル張り(乾式工法)	[化粧石綿セメント(カラーフレキ)4mm] 張りV P アルミジョイナー工法					
職 員 休 憩 室	下地	(踏込) S L プラスター 木造床組			木造胴縁	L G S	2 5 0 0	木 製	流し台バックボード		
	仕上	(踏込) [ぶなフローリングブロック15mm] 特殊張りPW タタミ敷 一部[ぶな積層フローリング15mm張り]PW (暖房機置場)	(踏込) 木製O P タタミ寄せ	7 5	石こうボード12mm(テーパー付)ジョイント工法張りビニル壁紙 (ジュラク)	化粧石こうボード(木目)9mm張り (テンバック)					
調 理 室	下地	モルタル金鍍			木造胴縁 防水石こうボード9mm捨貼り	L G S	2 7 0 0	塩ビ製	排水溝 ハッチ戸棚 手洗器バックボード		
	仕上	樹脂レジンモルタル塗3mm(デッキメント)	床材立上げ 7㍓見切	1 0 0	100角内装壁タイル張り(乾式工法)	[化粧石綿セメント(カラーフレキ)4mm] 張りV P アルミジョイナー工法					
調 理 休 憩 室	下地	(踏込) モルタル金鍍 木造床組			木造胴縁	L G S	2 5 0 0	木 製			
	仕上	(踏込) [長尺塩ビ床シート2mm張り] タタミ敷 一部ぶな積層フローリング15mm張りPW (暖房機置場)	(踏込) 木製O P タタミ寄せ	7 5	石こうボード12mm(テーパー付)ジョイント工法張りビニル壁紙 (ジュラク)	化粧石こうボード(木目)9mm張り (テンバック)					
食 品 庫	下地	モルタル金鍍			木造胴縁	L G S	2 5 0 0	塩ビ製	食品棚		
	仕上	[長尺塩ビ床シート2mm張り]	木製O P	7 5	[石綿セメント(フレキ)6mm] 張りV P	[石綿セメント(フレキ)6mm] 張りV P					
保 材 庫	下地	モルタル金鍍			木造胴縁	L G S	2 5 0 0	塩ビ製	保材棚		
	仕上	[長尺塩ビ床シート2mm張り]	木製O P	7 5	石こうボード12mm(テーパー付)ジョイント工法張りE P	化粧石こうボード(トラバーチン)9mm張り					
物 置	下地	コンクリート			木造胴縁	L G S	2 7 0 0	塩ビ製	棚(ブローポンプ入含) 掃除用具入		
	仕上	モルタル金鍍押目地(㊟900㍻、3㍻)	木製O P	7 5	石こうボード12mm(テーパー付)ジョイント工法張りE P	化粧石こうボード(トラバーチン)9mm張り					
洗 濯 場	下地	S L プラスター			木造胴縁	L G S	2 5 0 0	塩ビ製	ステンレス流し台 バックボード		
	仕上	[ぶなフローリングブロック15mm] 張りPW	木製O P	7 5	石こうボード12mm(テーパー付)ジョイント工法張りE P	化粧石こうボード(トラバーチン)9mm張り					
便 所	下地	モルタル金鍍			木造胴縁	L G S	2 5 0 0	塩ビ製	手洗い器バックボード		
	仕上	[長尺塩ビ床シート2mm張り] (溶接工法)	床材立上げ 7㍓見切	1 0 0	防水石こうボード12mm(テーパー付)ジョイント工法張りビニル壁紙	化粧石こうボード(トラバーチン)9mm張り					
押 入	下地	木造床組			木造胴縁	L G S		塩ビ製			
	仕上	合板5.5mm張り	雑巾擦		石こうボード9mm張り (遊具入棚E P仕上)	石こうボード9mm張り (遊具入棚E P仕上)					

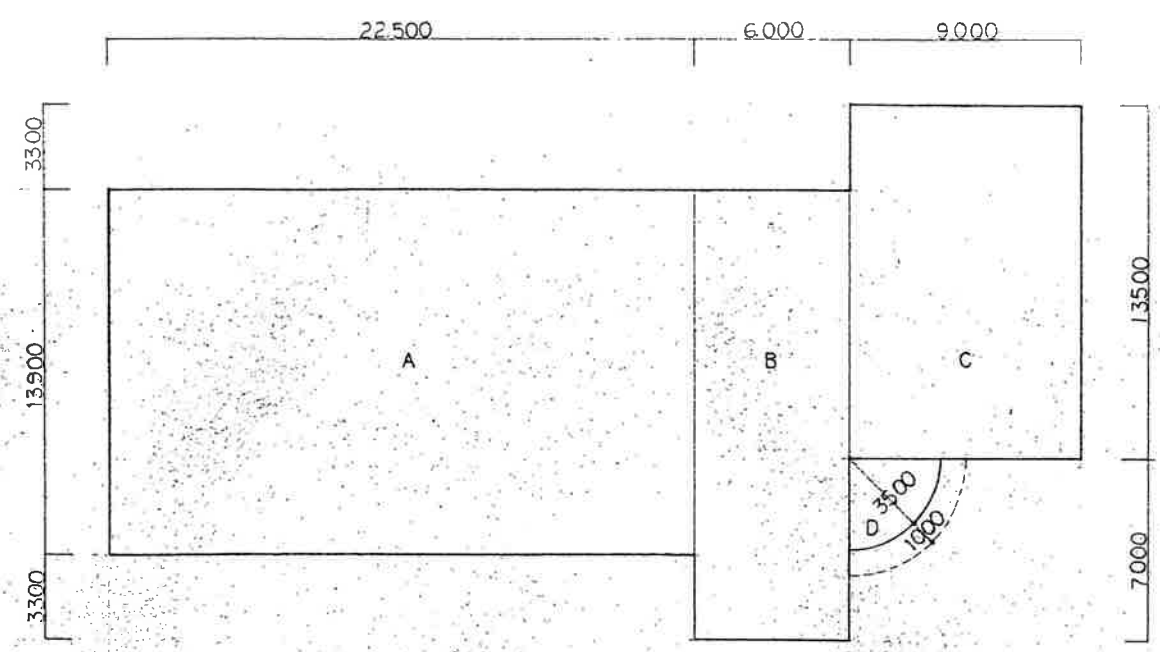

建 築 面 積 図 縮尺 1/200

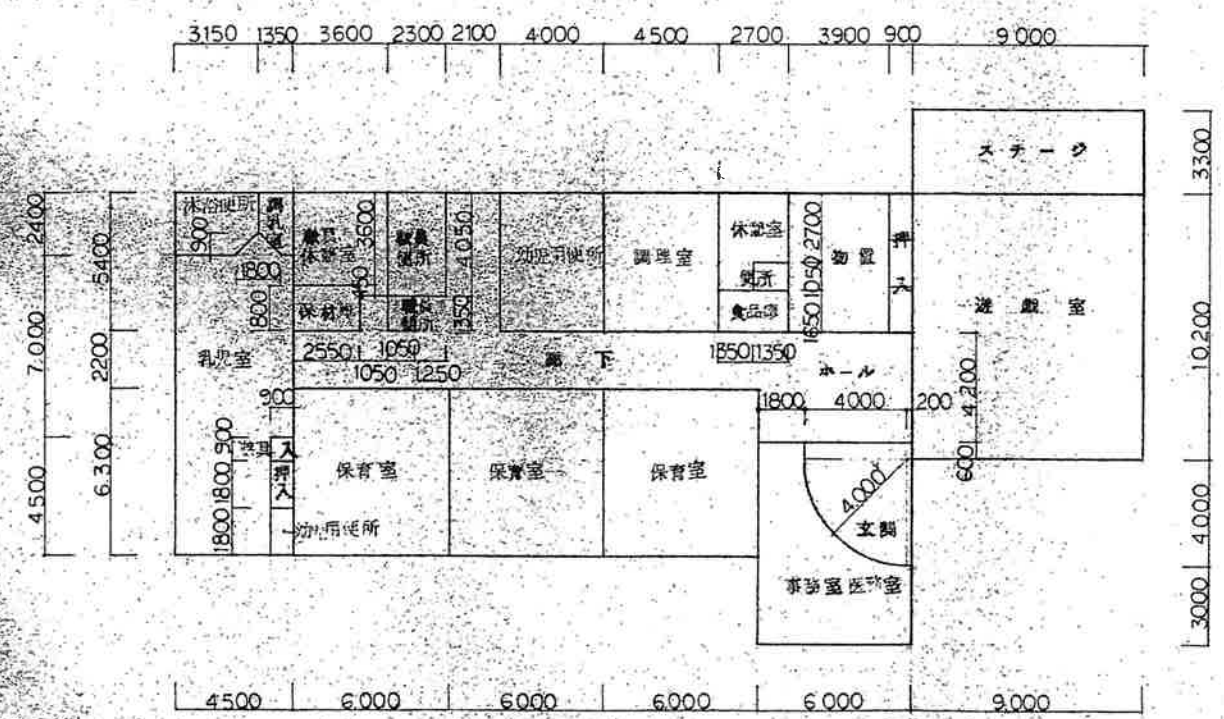


平 面 図 縮尺 1/200

建築面積表 (M²)

A	22.5 × 13.9	= 312.75	547.07 M ²
B	6.0 × 17.2	= 103.2	
C	9.0 × 13.5	= 121.5	
D	3.5 ² × 3.14 ÷ 4	= 9.62	

床 面 積 表 (M)²

区分	室 名	室 数	計 算 式	面 積
保 育 室	保 育 室	3	6.0 × 6.3 = 37.8) × 3	113.4
	乳 児 室	1	3.6 × 4.5 + 4.5 × 7.0 + 1.8 × 0.9 ÷ 2	48.51
	離乳室	1	1.35 × 2.4 - 0.9 × 0.9 ÷ 2	2.835
	沐浴便所	1	3.15 × 2.4 - 0.9 × 0.9 ÷ 2	7.155
	押 入	1	0.9 × 1.8	1.62
	遊具入	1	0.9 × 0.9	0.81
	遊 戯 室	1	9.0 × 10.2	91.8
	押 入	1	0.9 × 5.4	4.86
	ス テ ー ジ	1	9.0 × 3.3	29.7
管 理 室	事務室医務室	1	6.0 × 7.6 - 15.88	29.72
	職員休憩室	1	3.6 × 3.6 + 1.05 × 0.45	13.4325
	調理室	1	4.5 × 5.4	24.3
	調理休憩室	1	2.7 × 2.7 + 1.35 × 1.05	8.7075
そ の 他	玄 關	1	4.0 ² × 3.14 ÷ 4 + 4.2 × 0.6 + 0.2 × 4.0	15.88
	ホ ール	1	6.0 × 4.2	25.2
	廊 下	1	18.0 × 2.2 + 1.05 × 1.35 + 1.25 × 1.35 + 2.1 × 5.4	54.045
	幼児用便所	2	4.0 × 5.4 + 0.9 × 1.8	23.22
	職員便所	2	2.3 × 4.05 + 1.05 × 1.35	10.7325
	調理便所	1	1.35 × 1.05	1.4175
	食 品 庫	1	2.7 × 1.65	4.455
	保 材 庫	1	2.55 × 1.8	4.59
	物 置	1	3.9 × 5.4	21.06
合 計				537.45

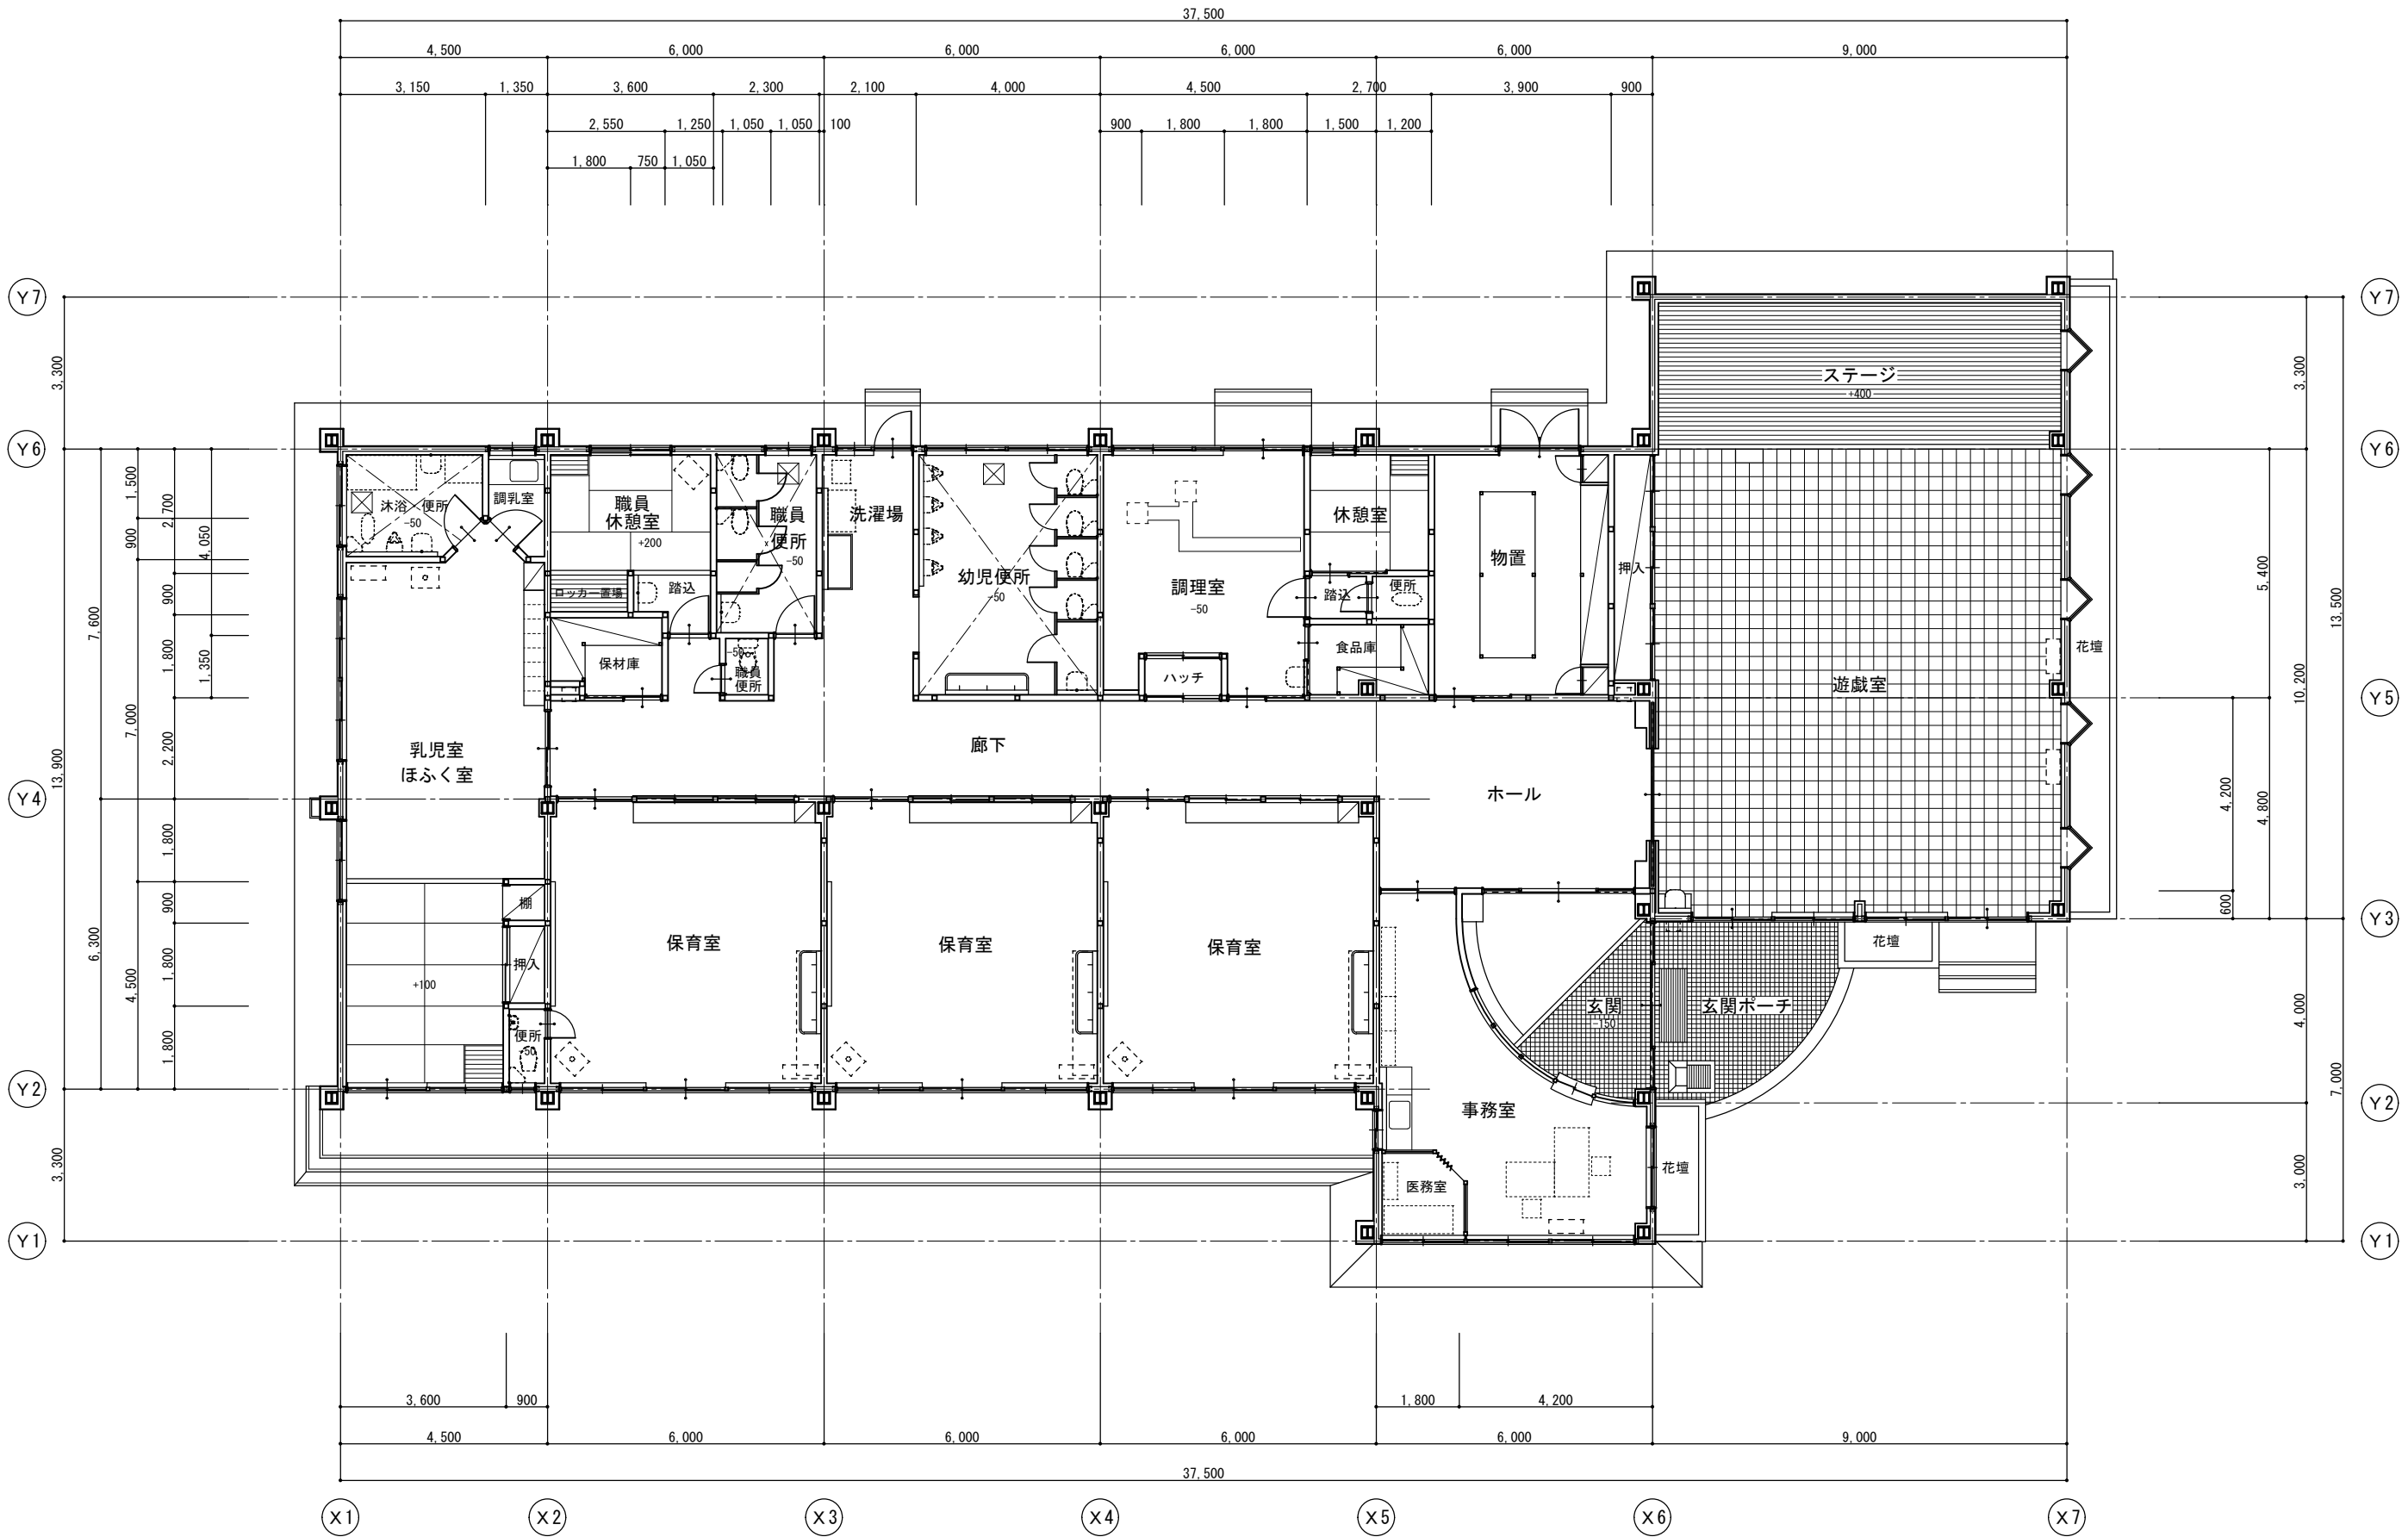


1階平面図 1/100

KCN 建築デザイン事務所
事務所登録番号 第564号
一級建築士登録番号123056号 今 僅次
〒037-0044 青森県五所川原市字元町47-6 TEL 0173 (34) 4505


承認設計担当			

縮尺	
1/100	
設計年月日	
R08.07	

工事名称 旧車力保育所解体工事
図面名称 1階平面図

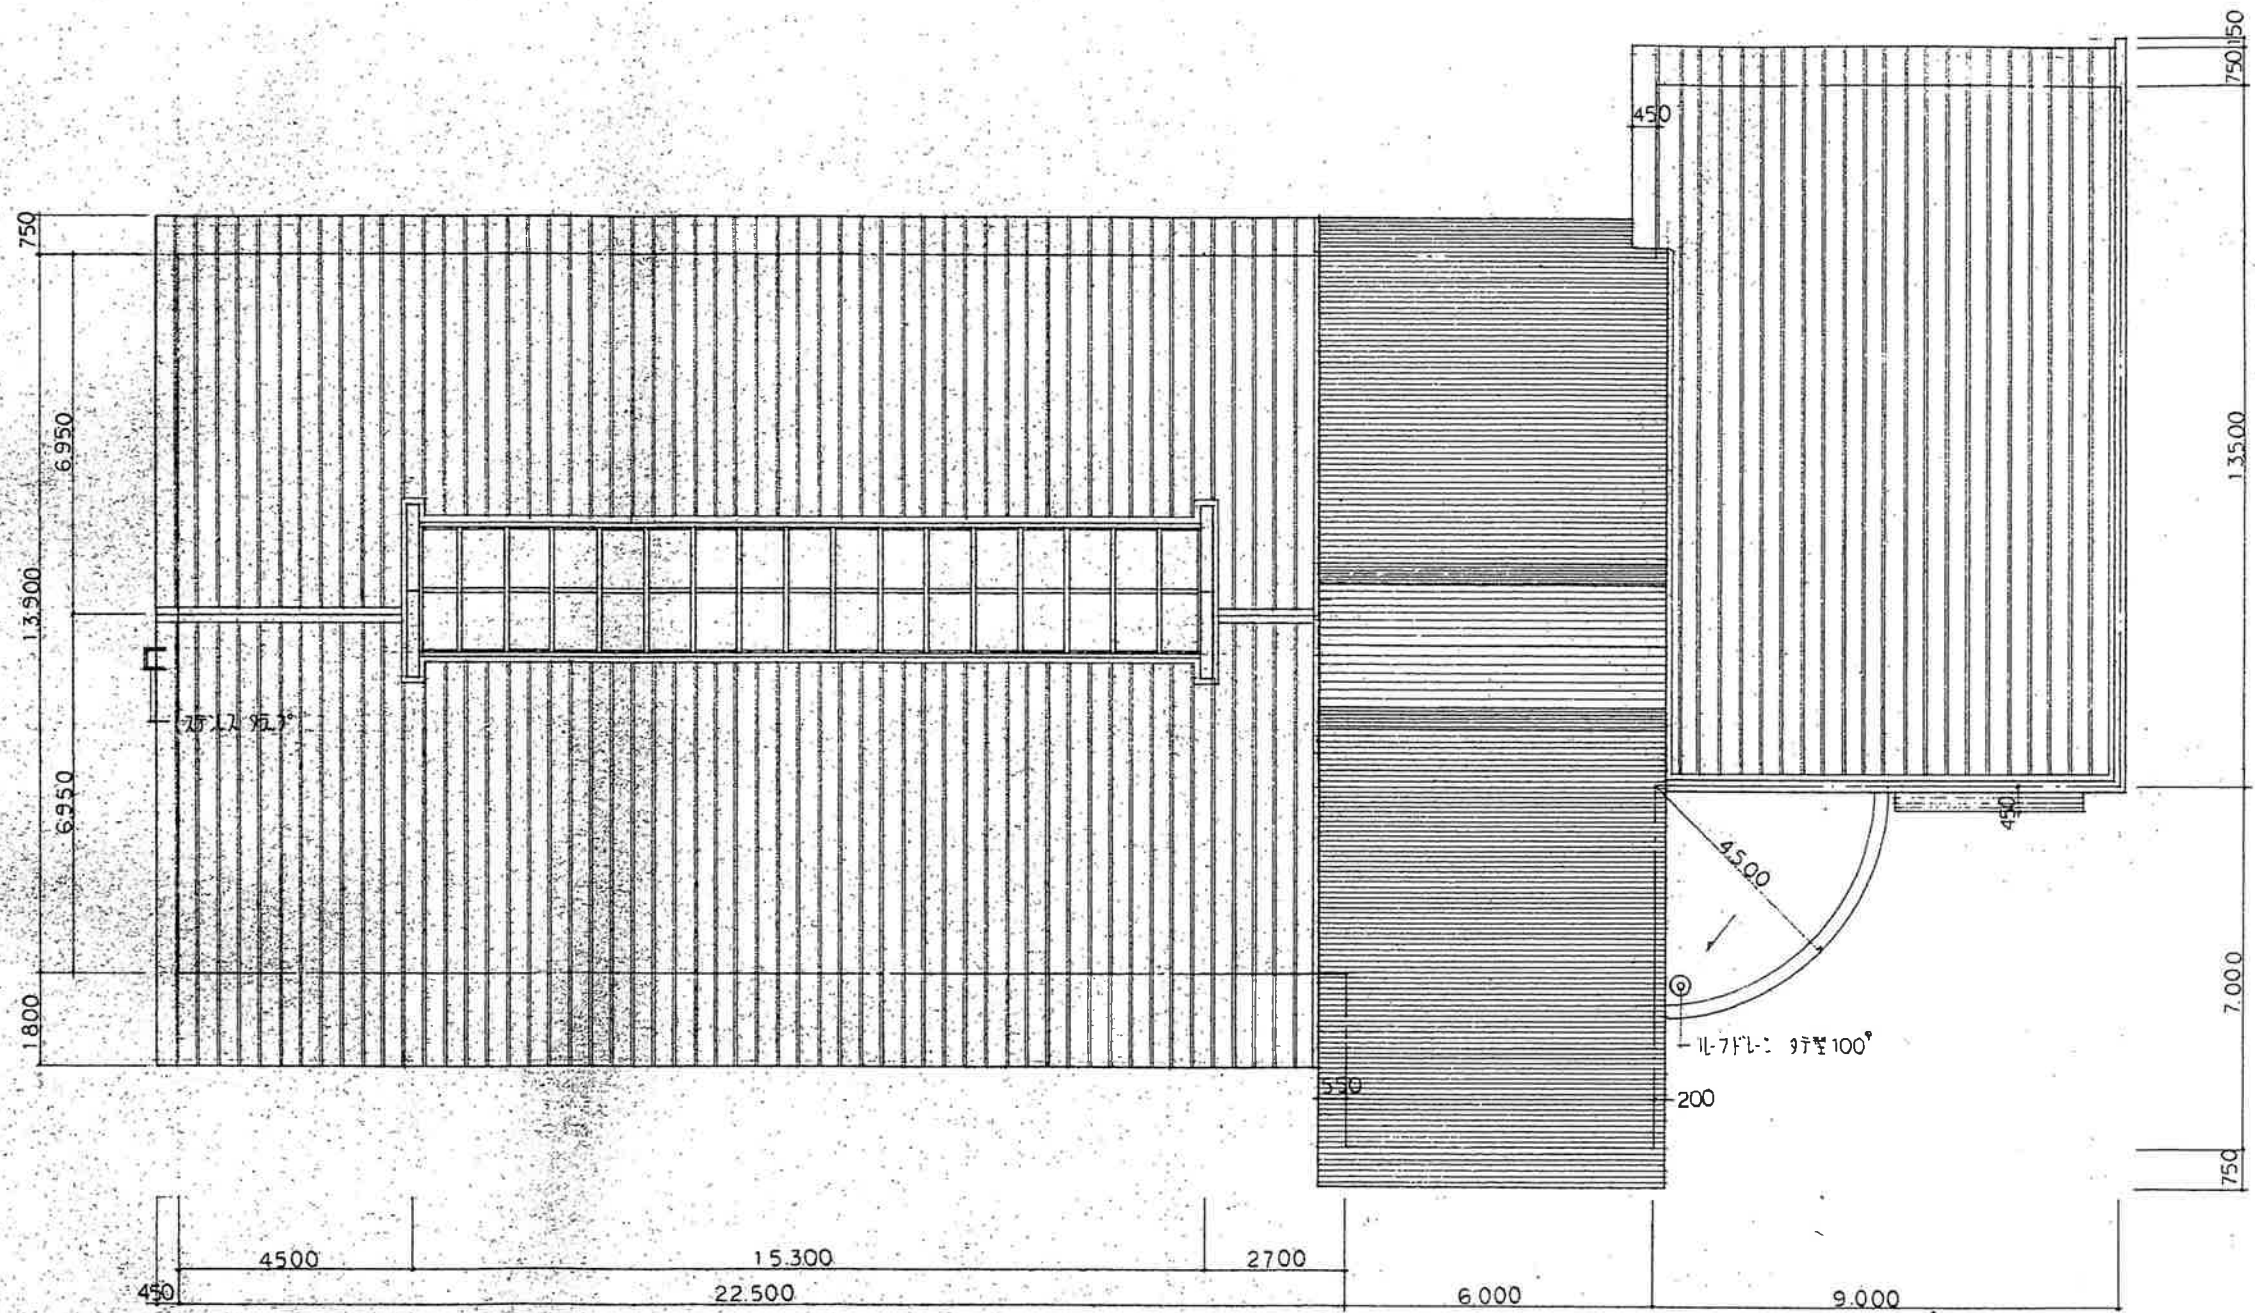


屋根伏図 縮尺 1/100

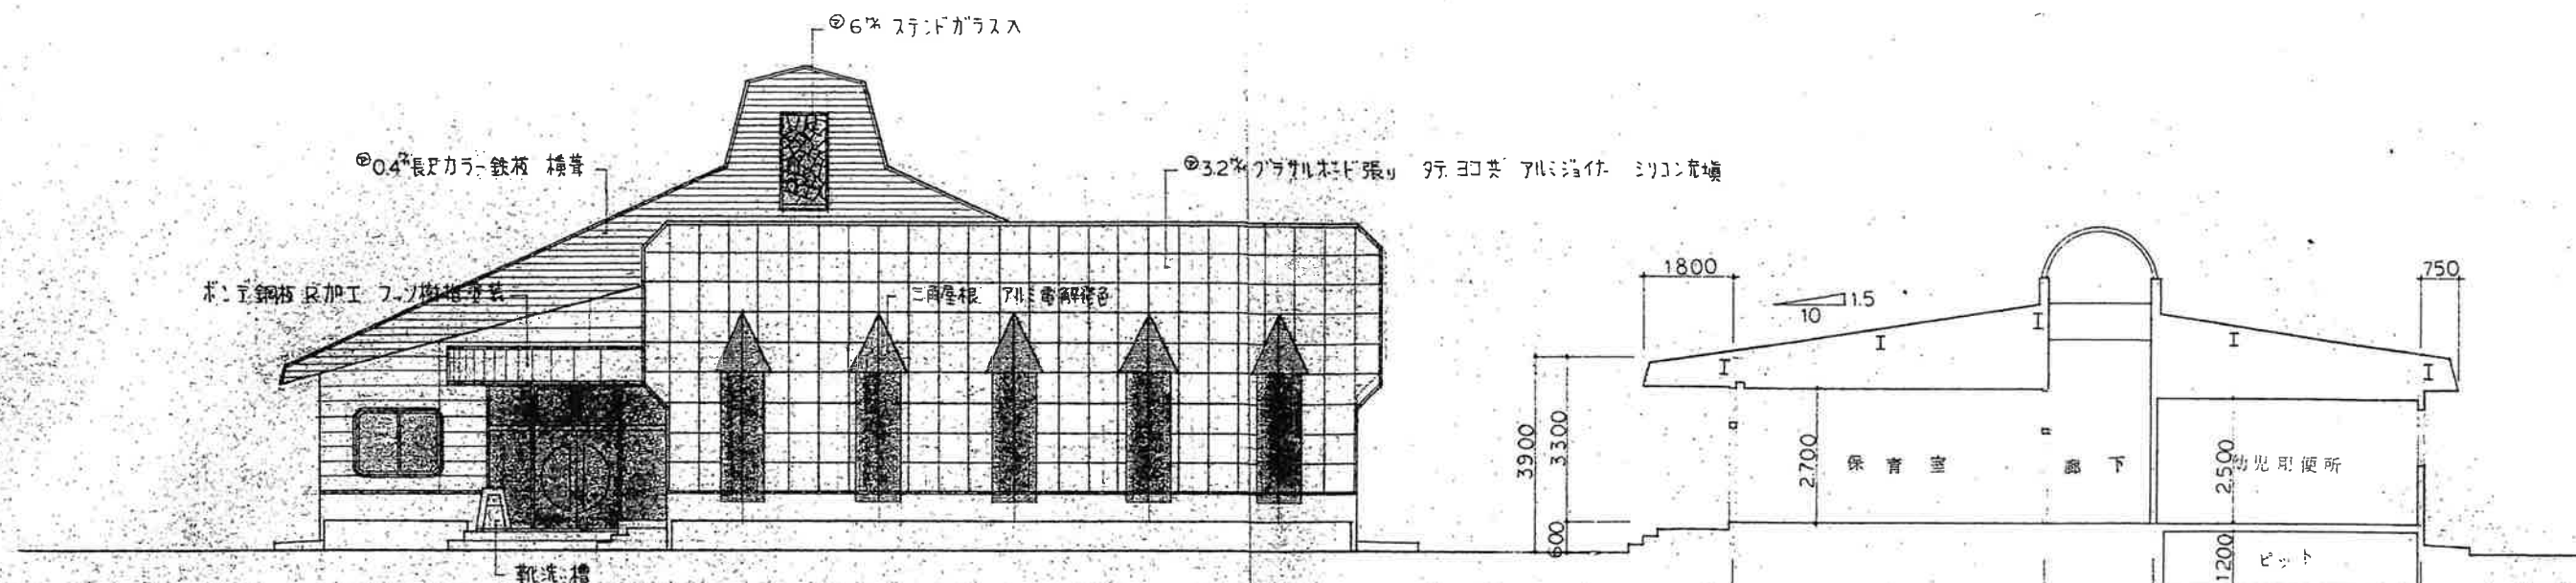

東面 立面図

断面図 縮尺 1/100

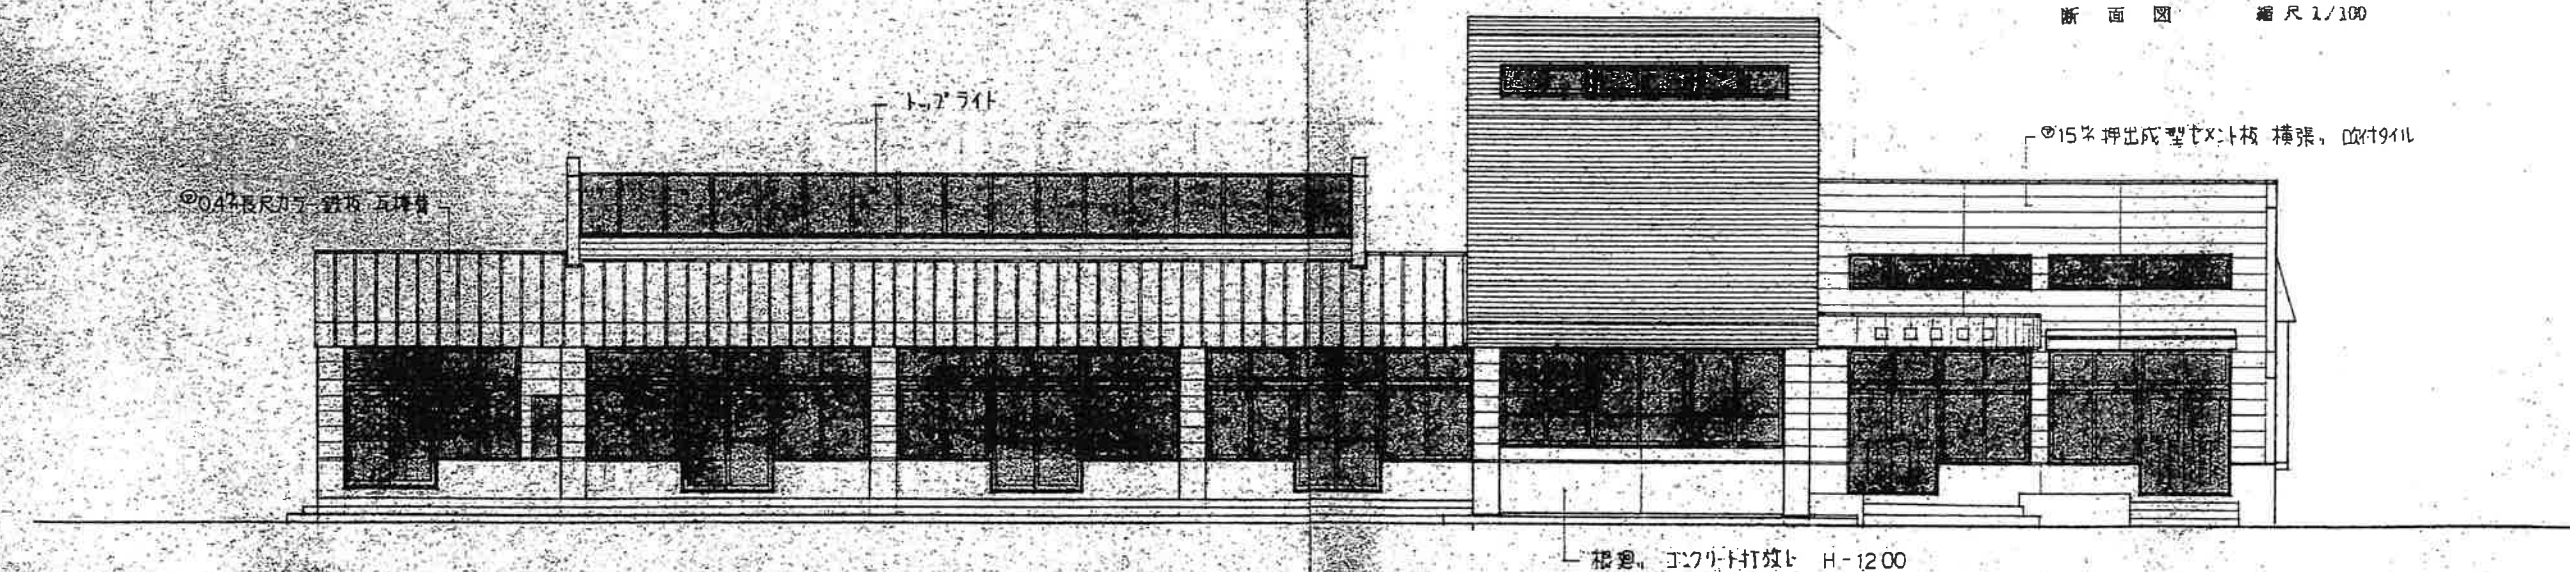

南面 立面図

KON 建築デザイン事務所

事務所登録番号 第564号

一般建築士登録番号 123056号 今 信次

〒037-0044 青森県五所川原市字元町47-6 TEL 0173 (34) 4505

承認 設計 担当

縮尺

1/100

設計年月日


R08.07

工事名称 旧車力保育所解体工事


図面名称 既存設計図一立面図(1)

A-07



No.

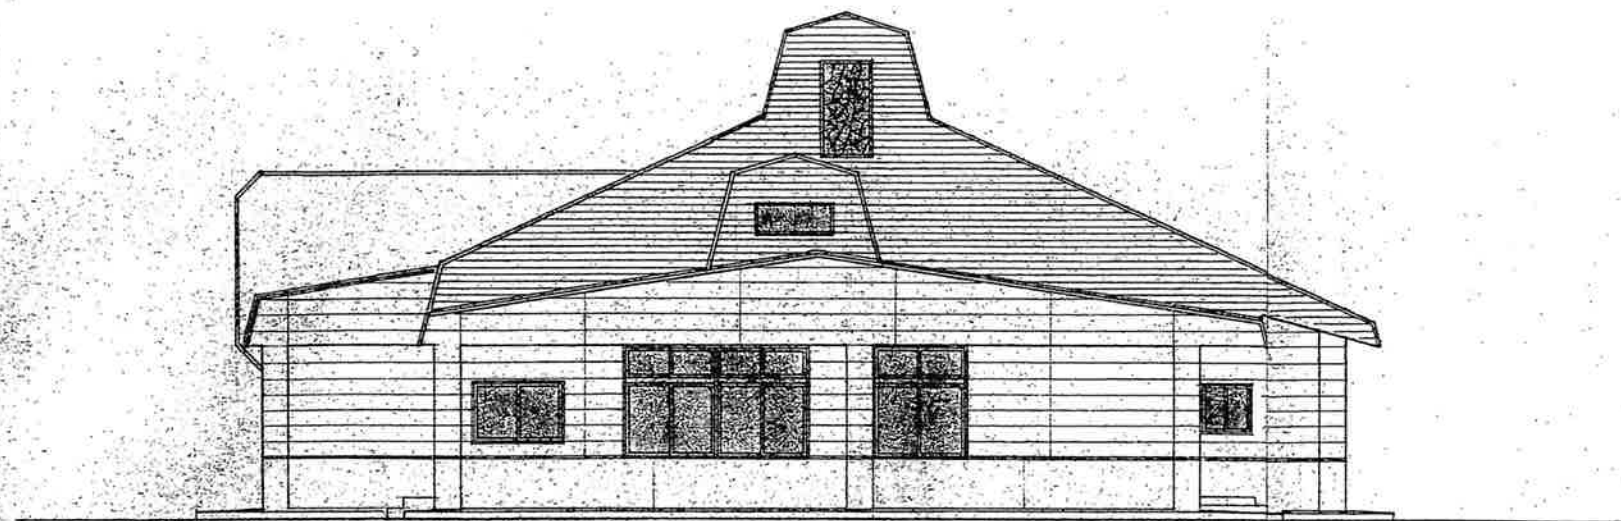


西面立面图

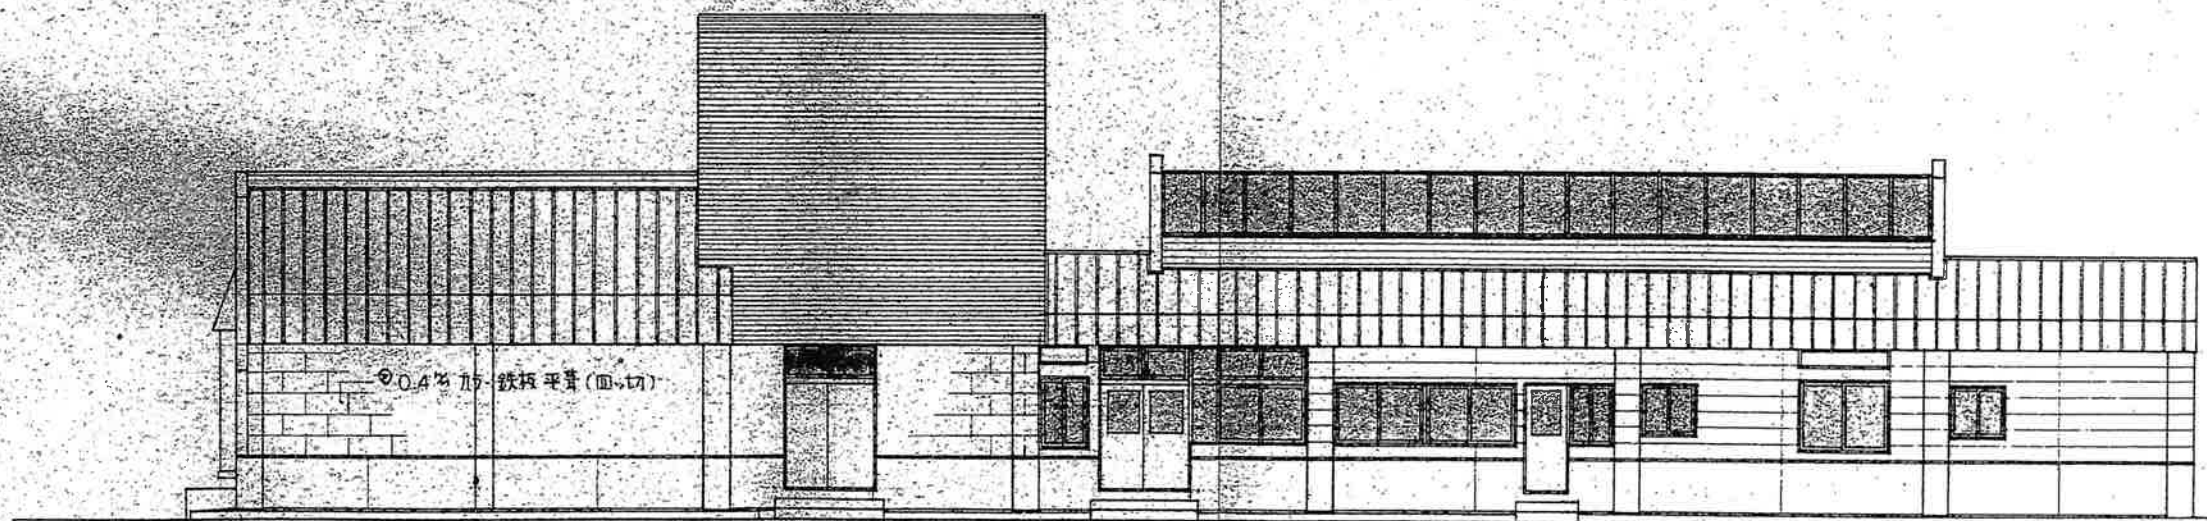


北面立面图

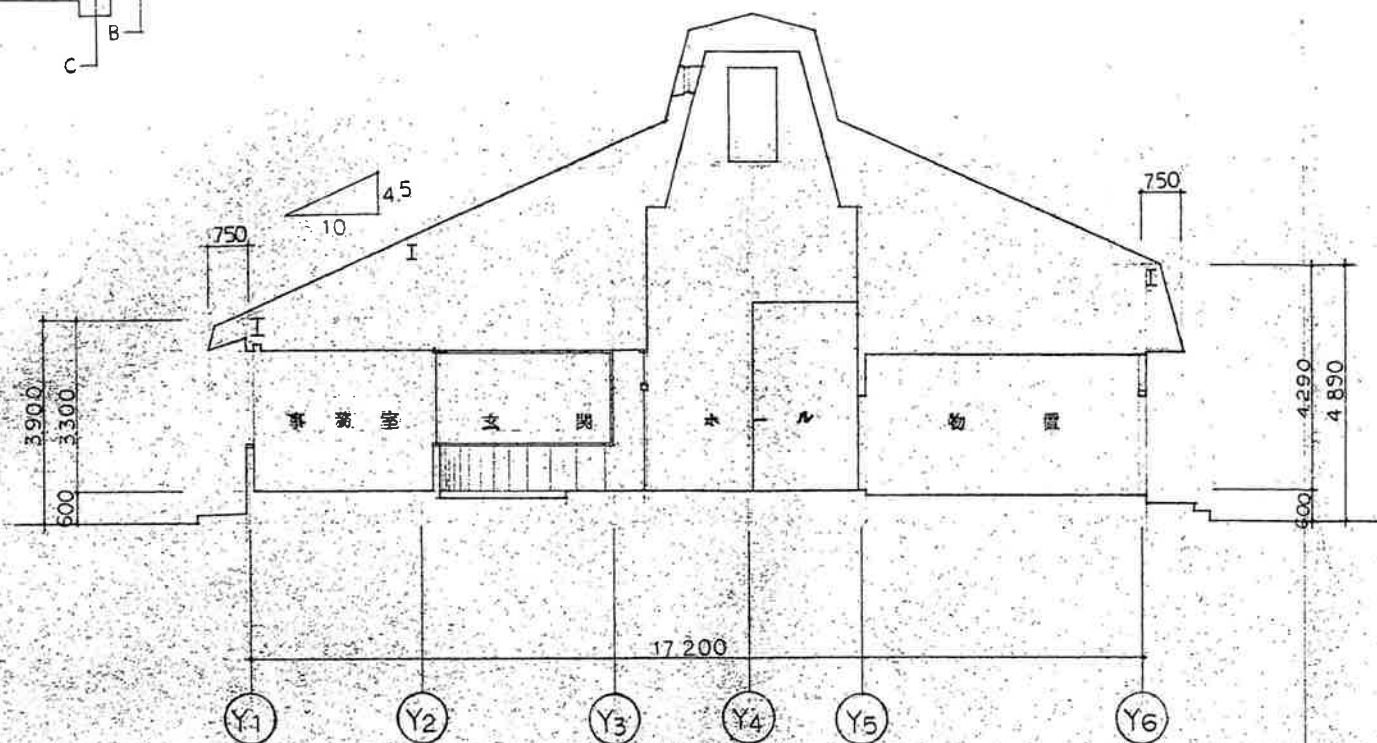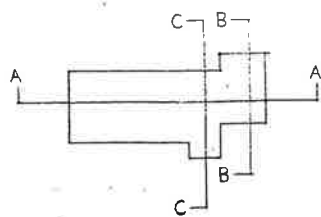

A-A 断面図 縮尺 1/100

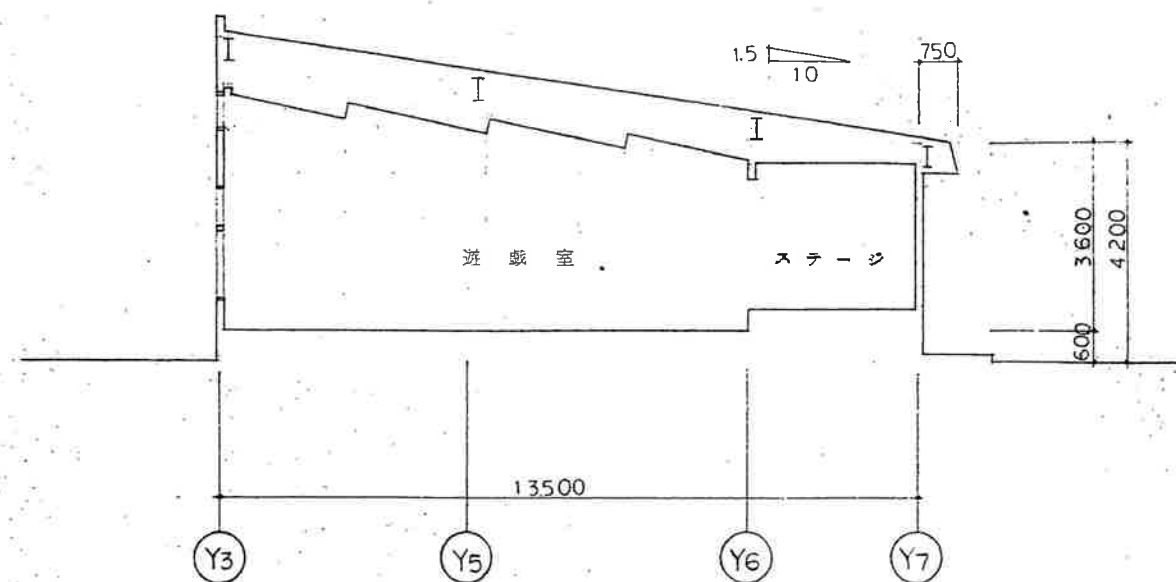

B-B 断面図 縮尺 1/100

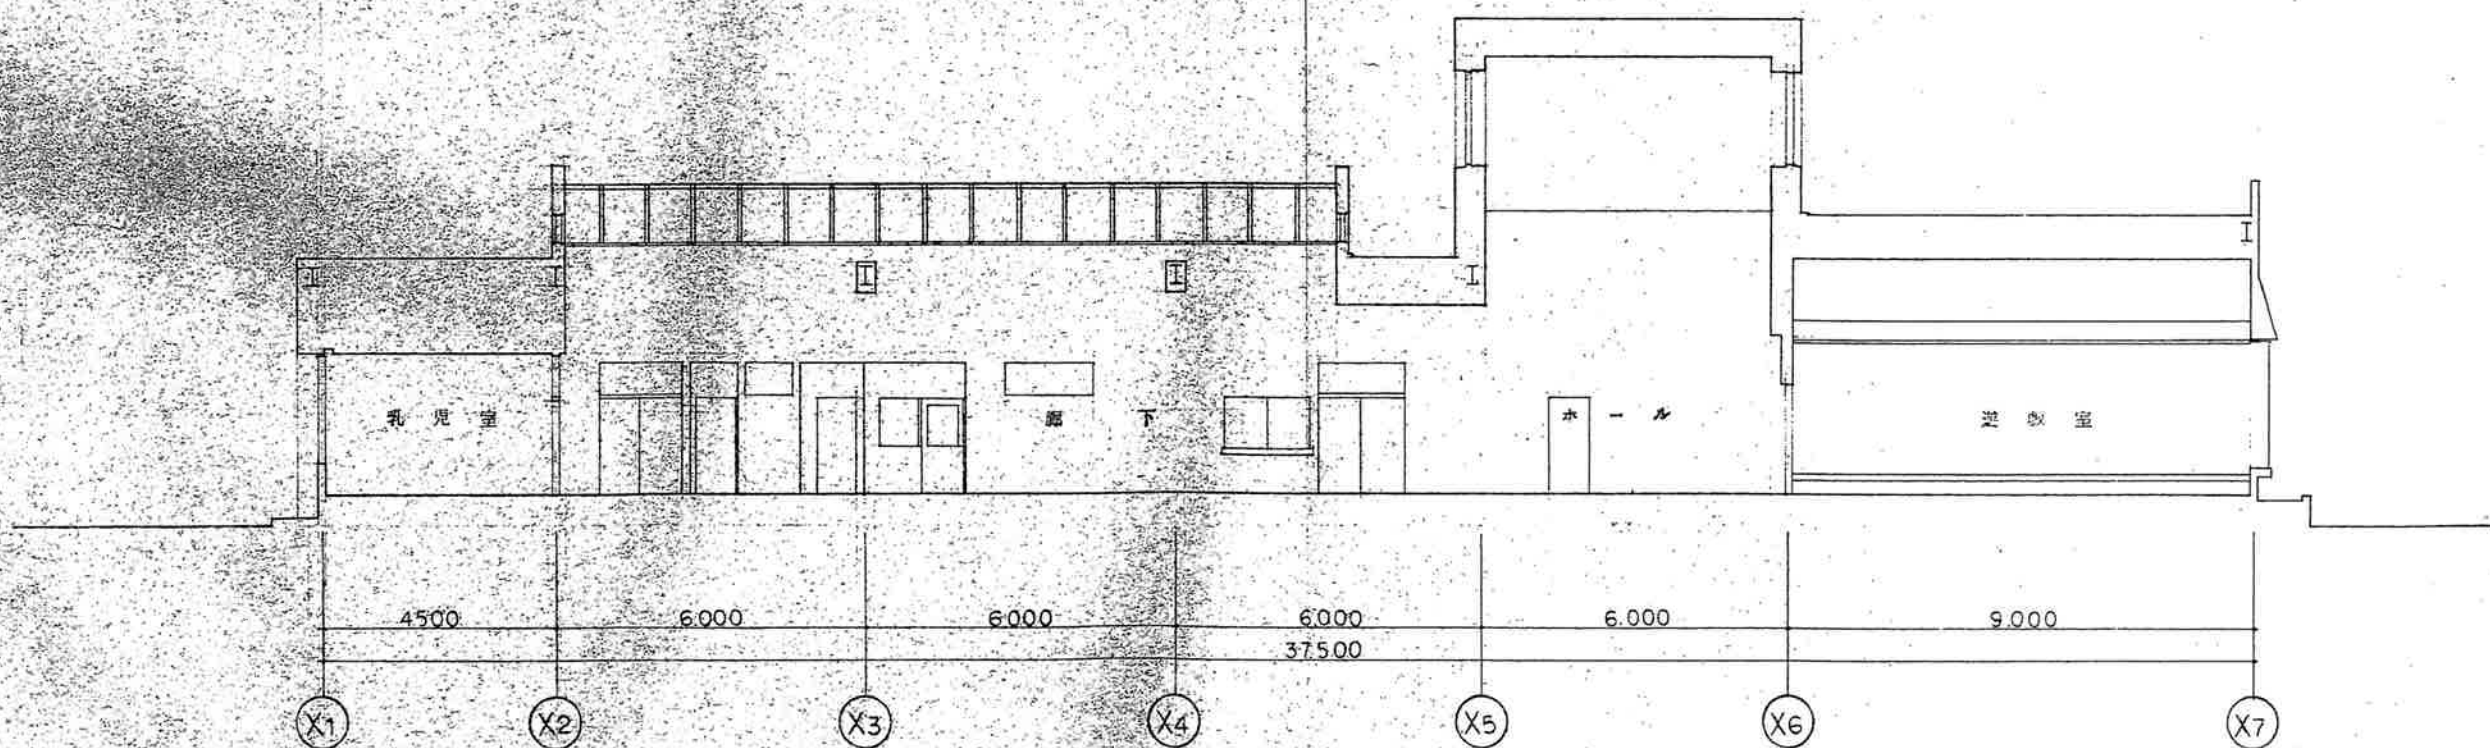

C-C 断面図 縮尺 1/100

KON 建築デザイン事務所

事務所登録番号 第564号

一般建築士登録番号 123056号 今 信 次

〒037-0044 青森県五所川原市字元町47-6 TEL 0173 (34) 4505

承認 設計 担当

縮 尺

1/100

設計年月日


R08.07

工事名称 旧車力保育所解体工事

図面名称 既存設計図一断面図

A-09

No.

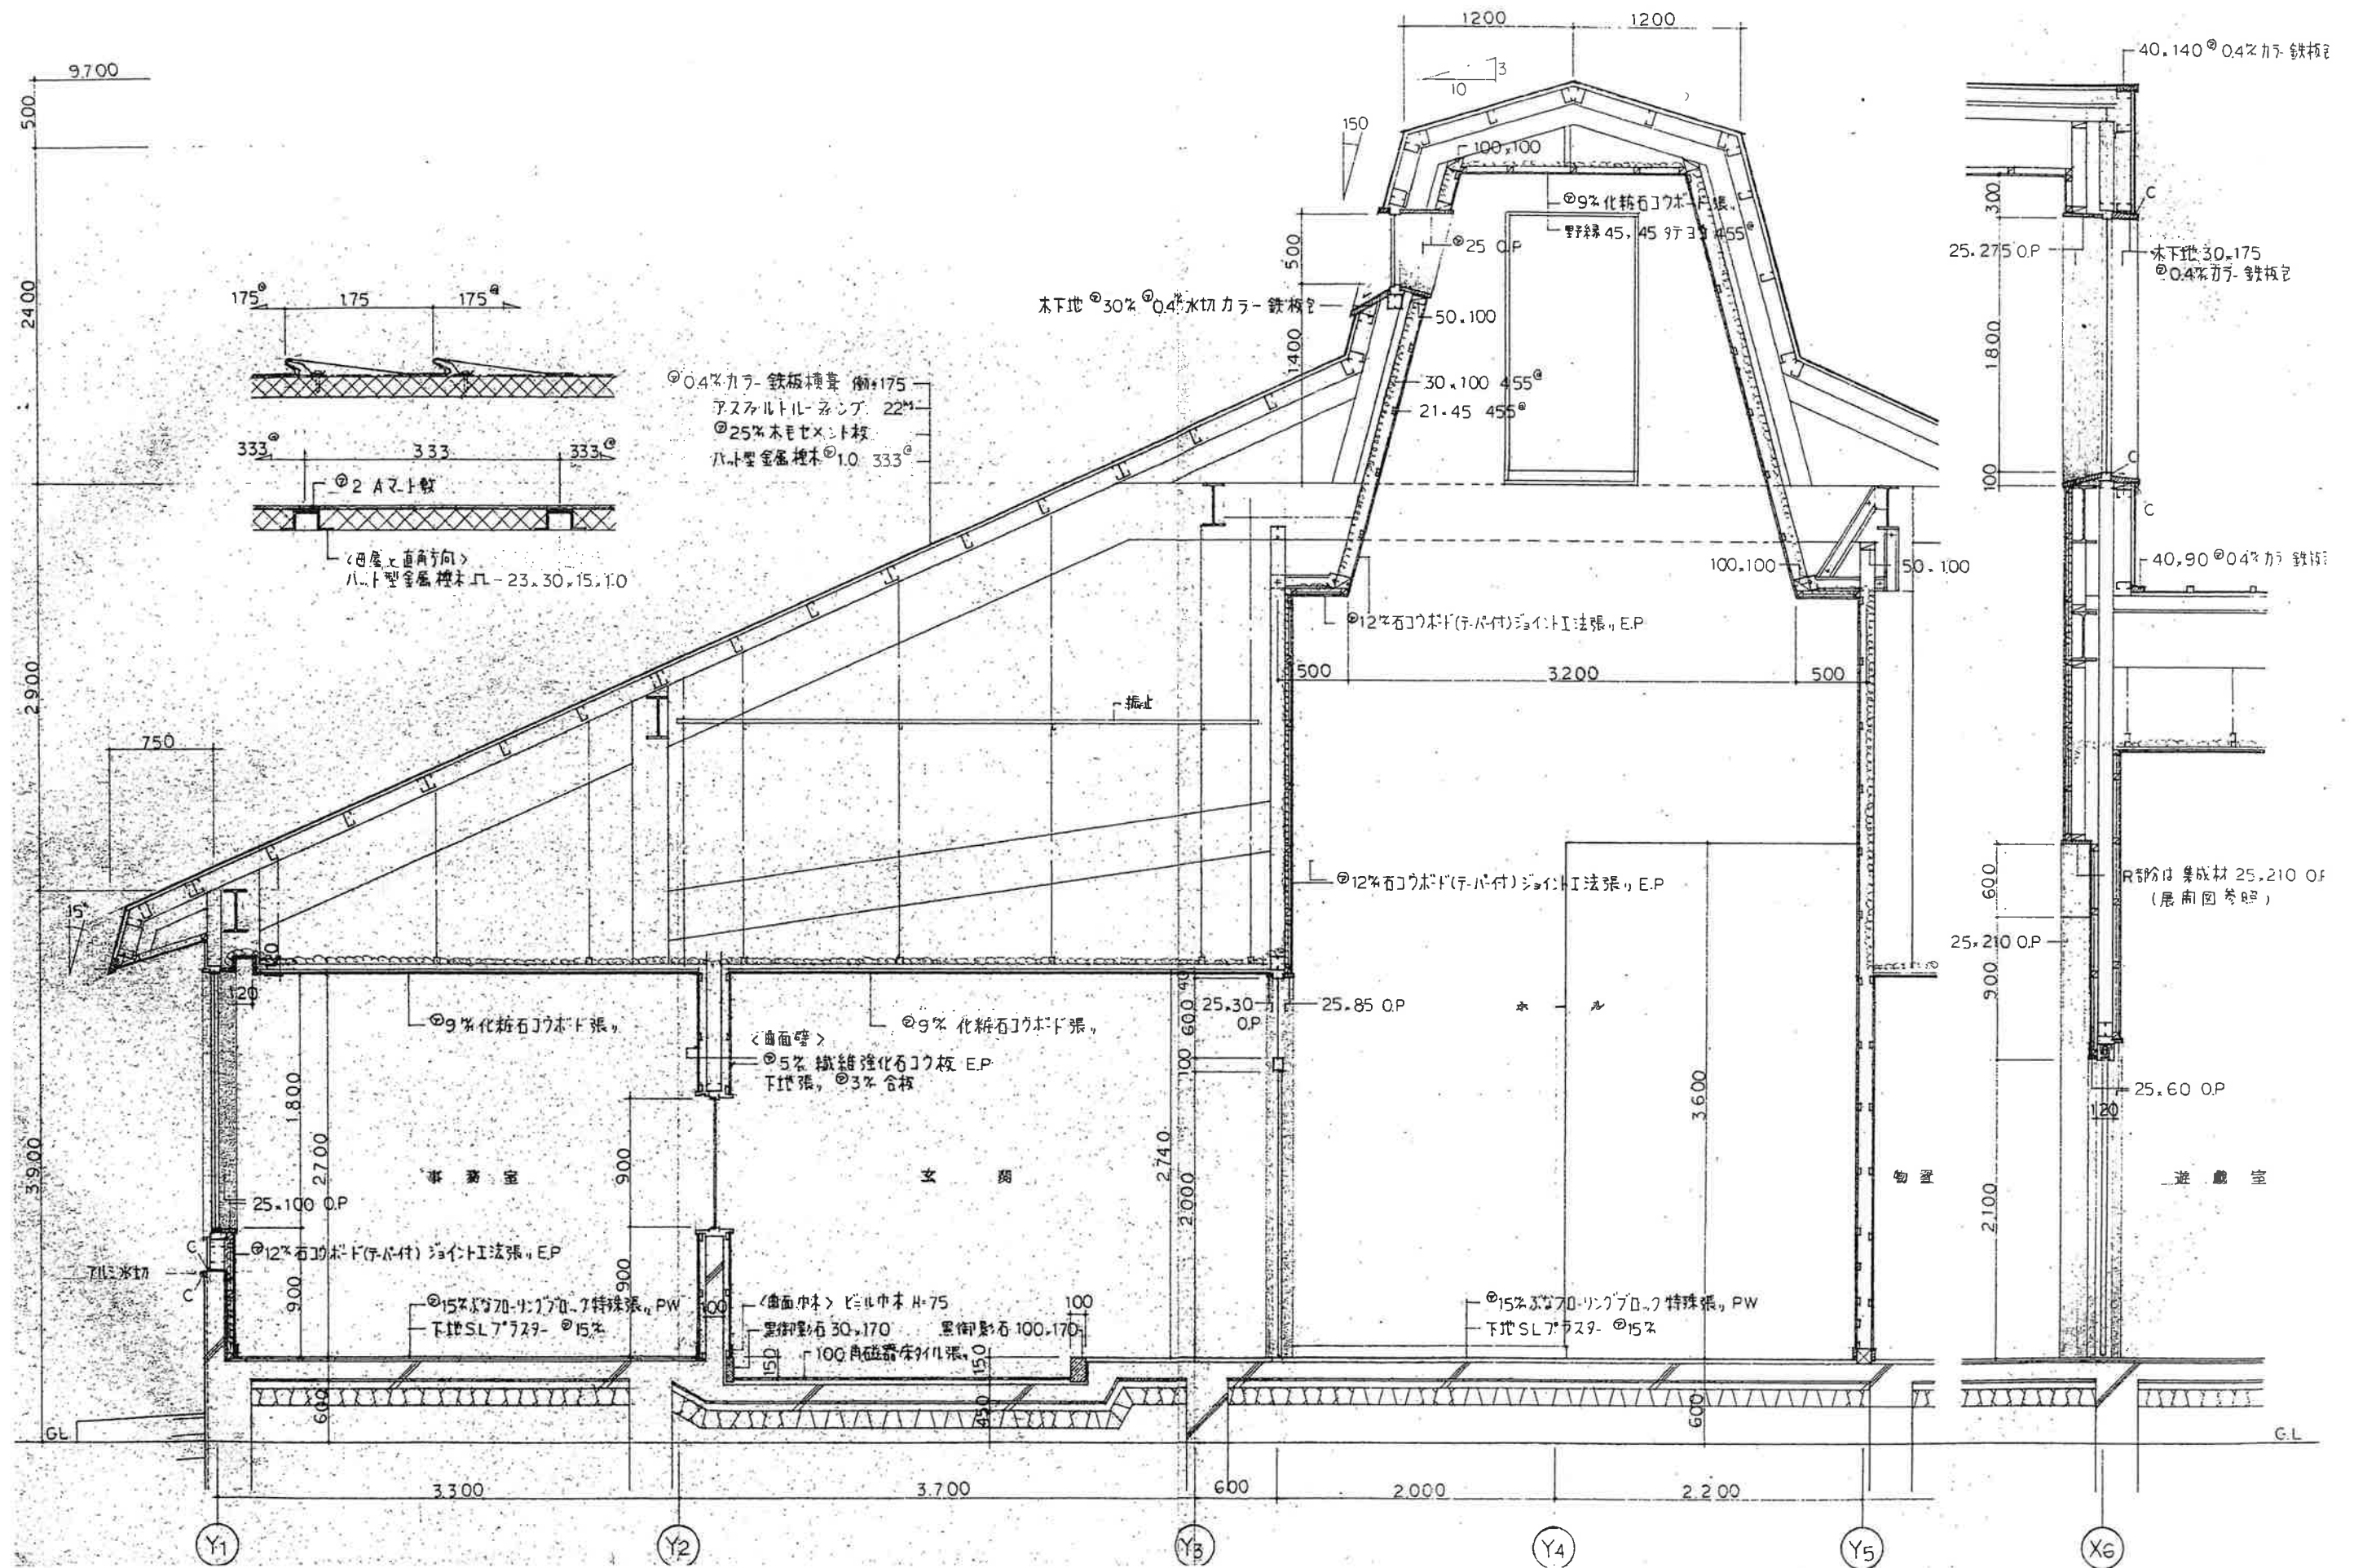

KON 建築デザイン事務所

事務所登録番号 第564号

一般建築士登録番号 123056号 今 恒次

〒037-0044 青森県五所川原市宇元町47-6 TEL 0173 (34) 4505

承認 設計 担当

縮 尺

1/30

設計年月日



ROB.07


工事名称 旧車力保育所解体工事

図面名称 既存設計図一断面詳細図(3)


A-12

No.

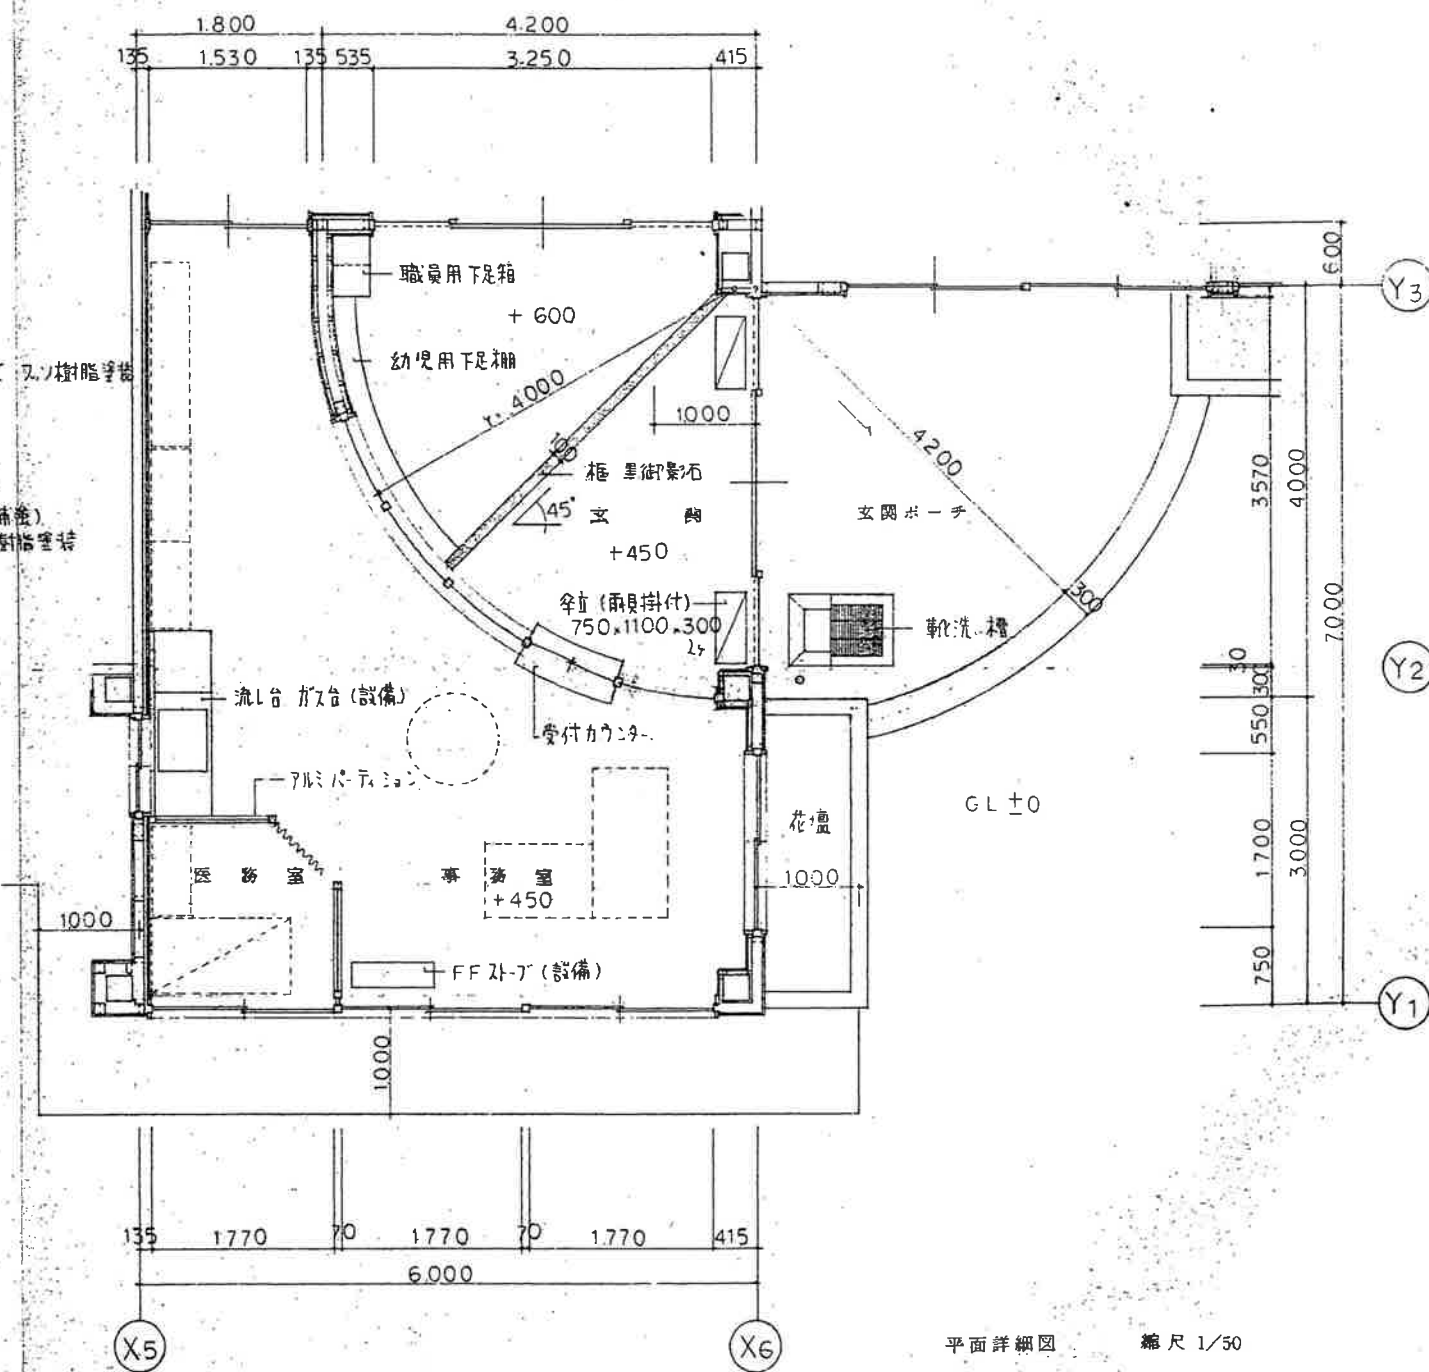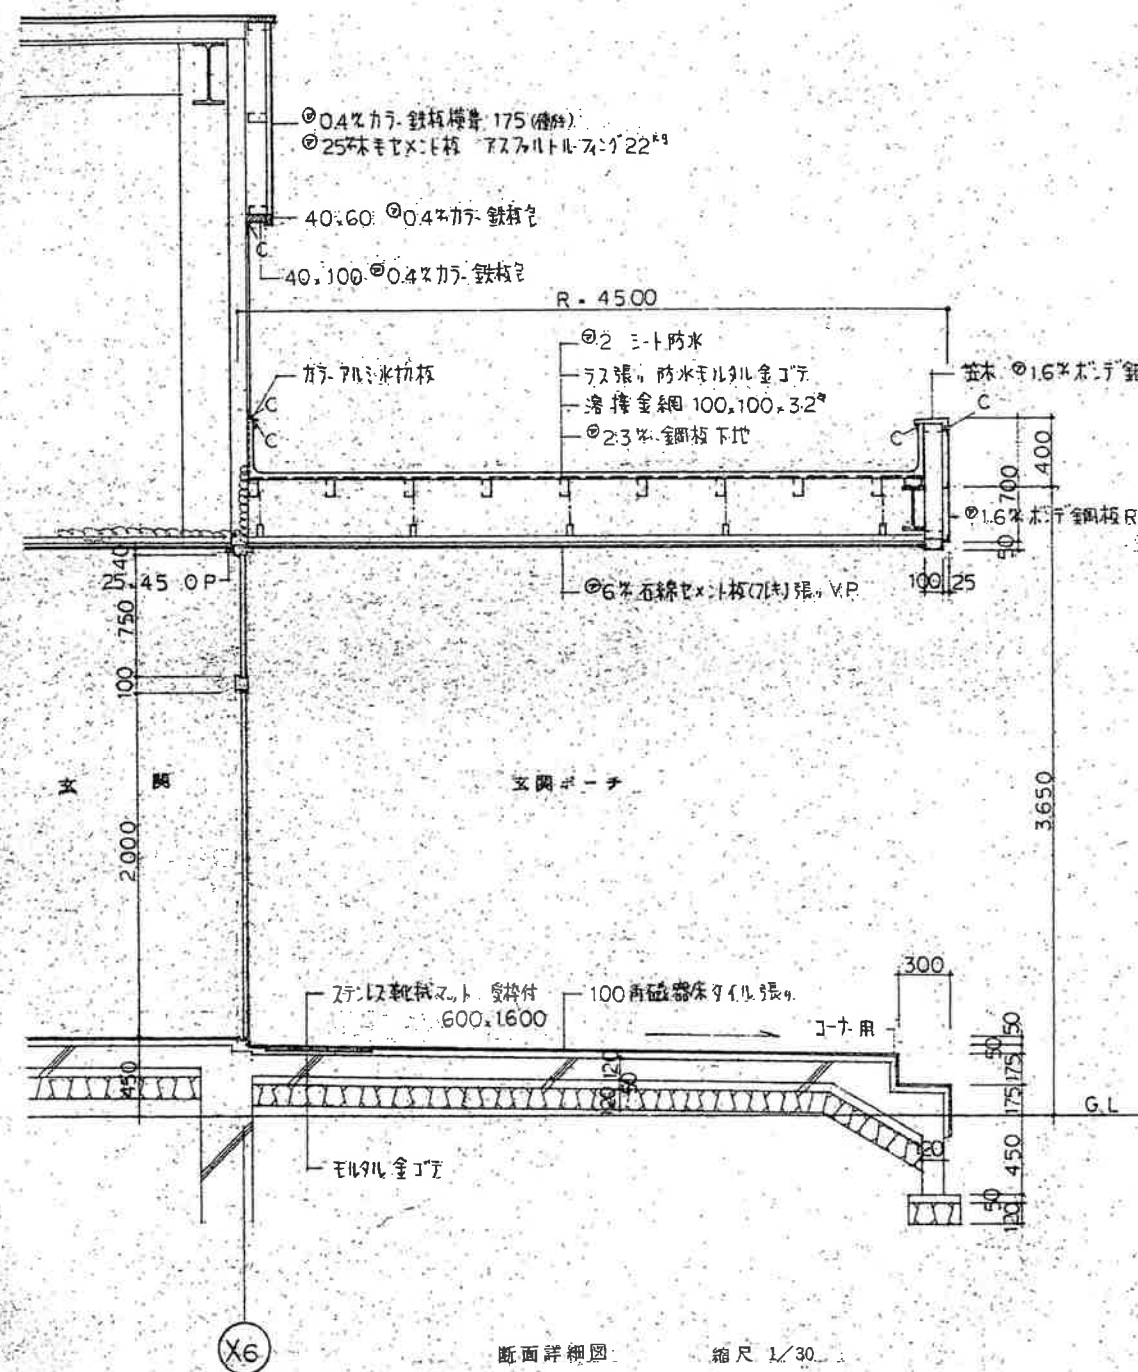


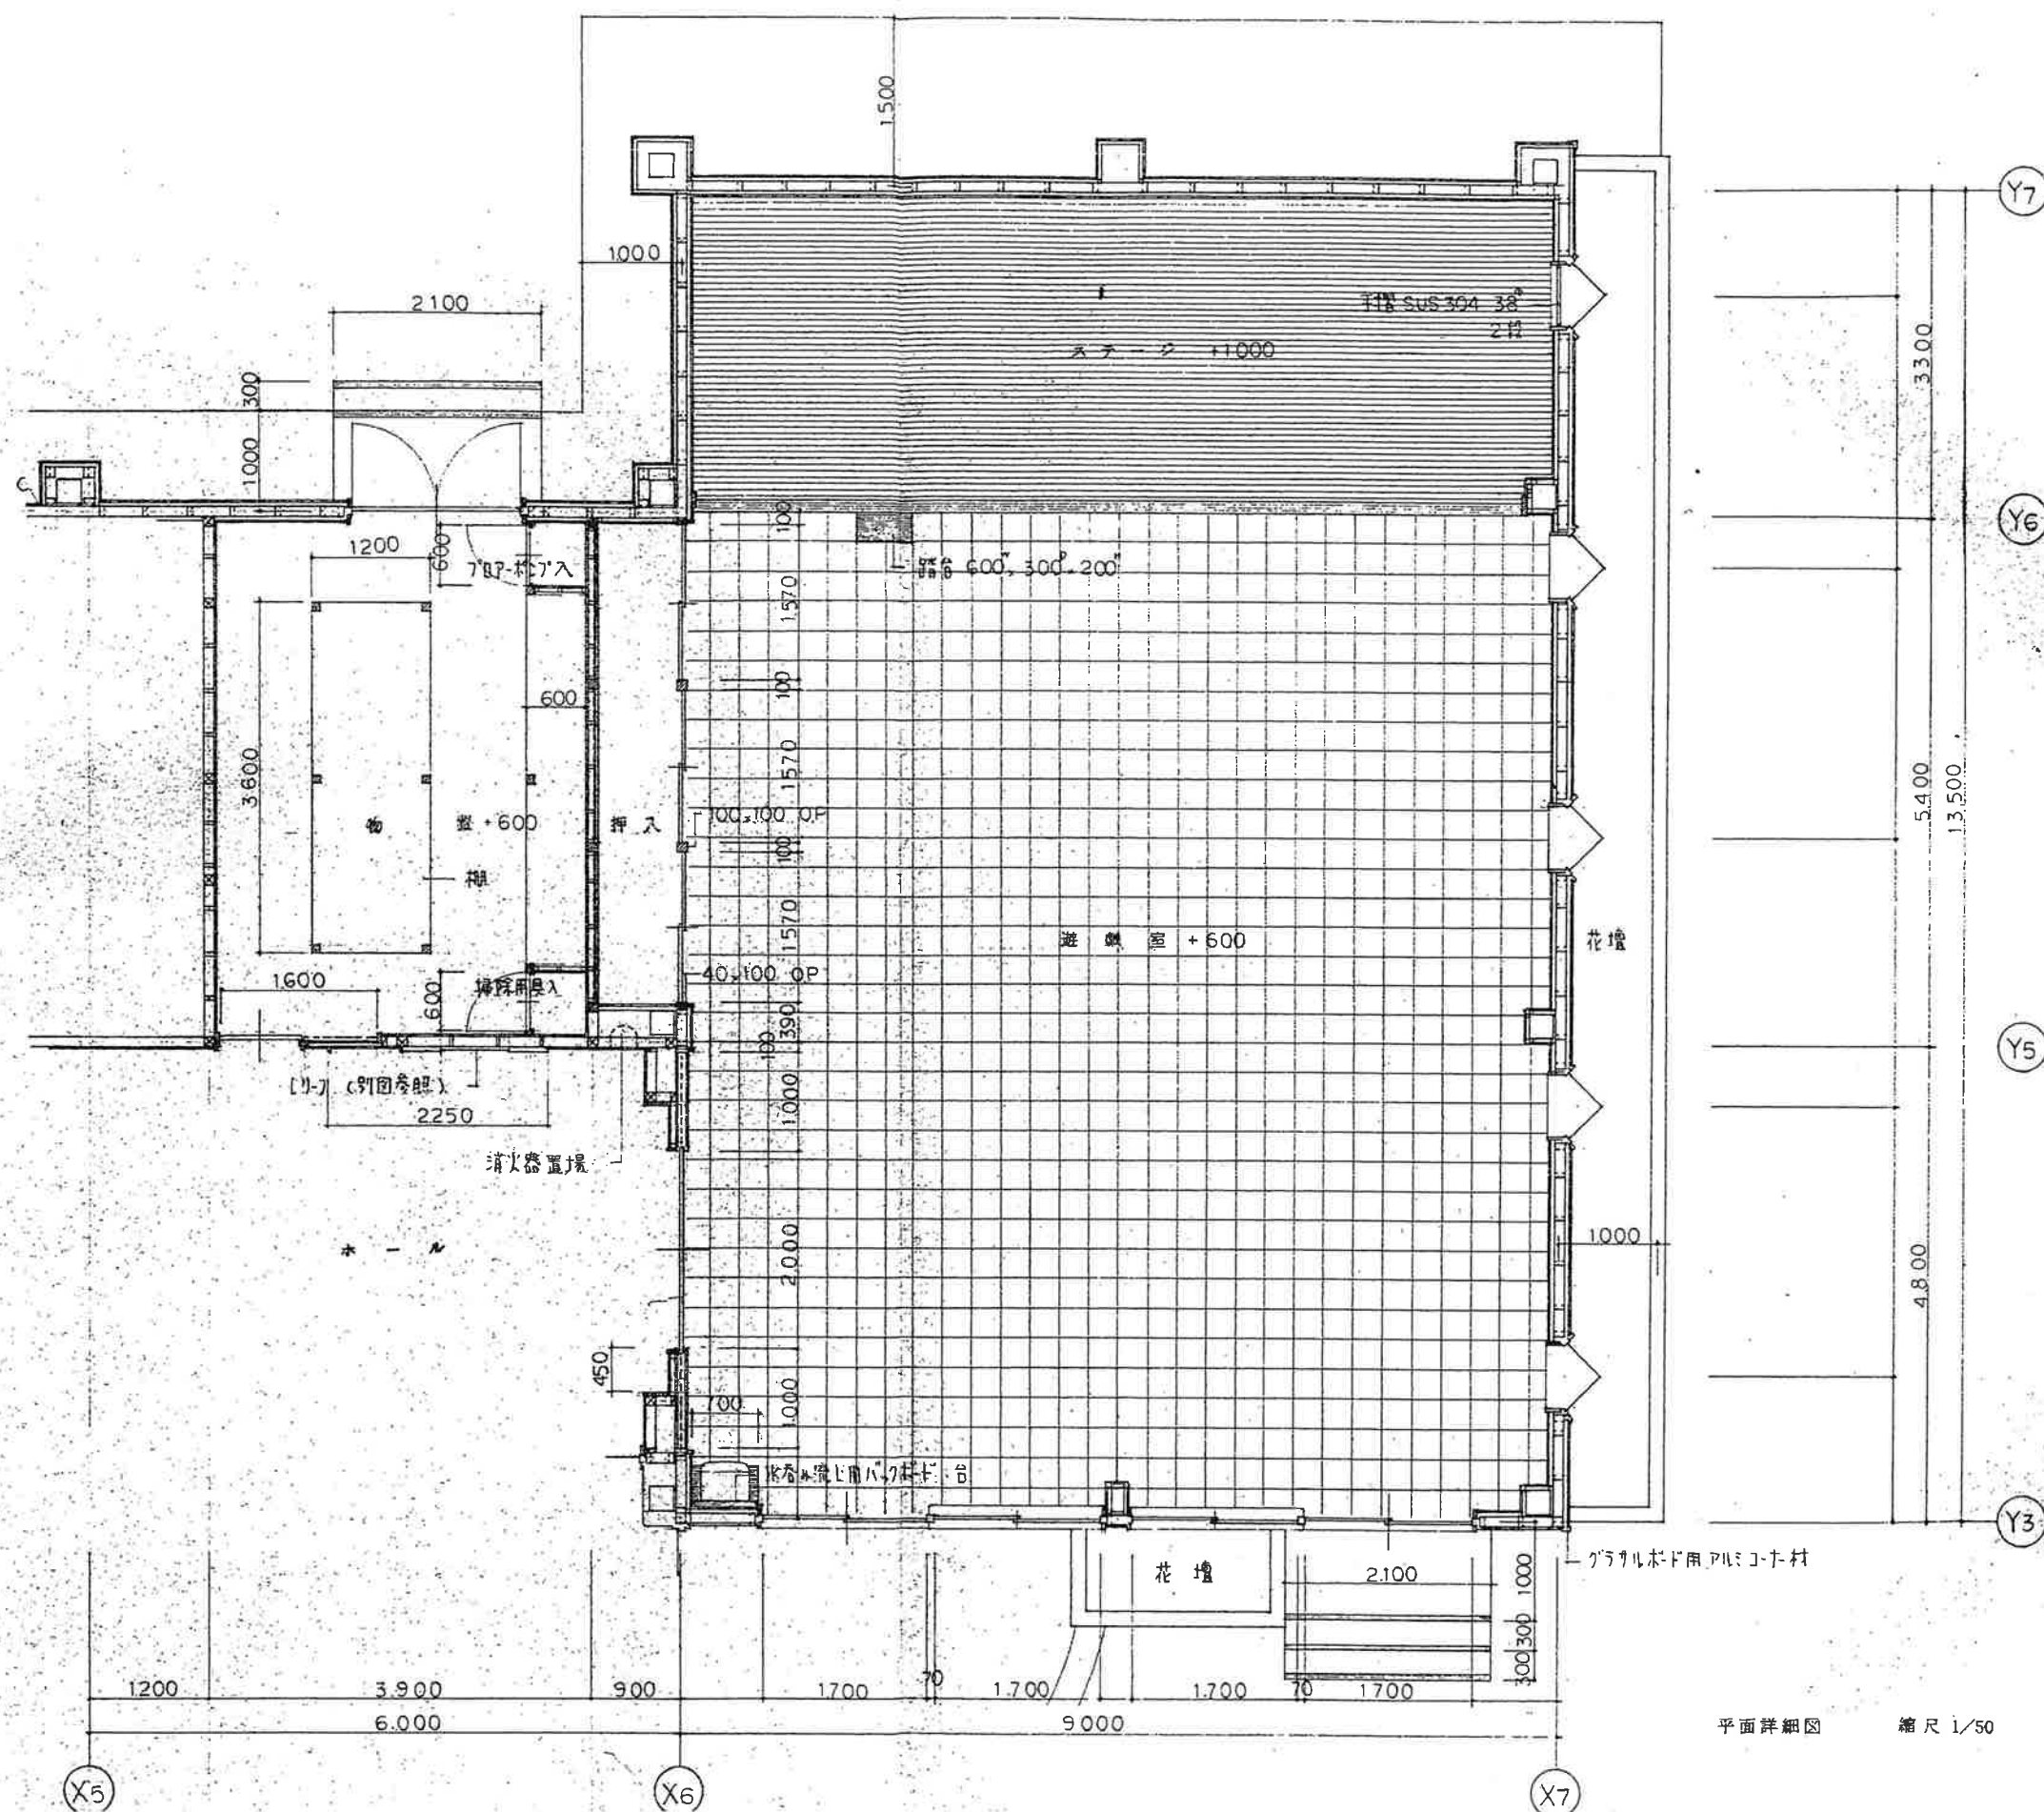

平面詳細図 縮尺 1/50

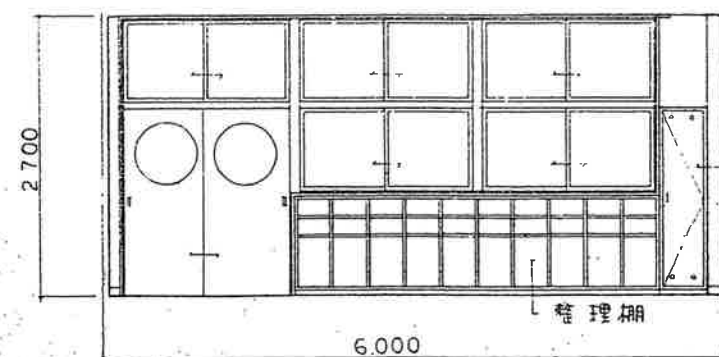


保育室 A 面

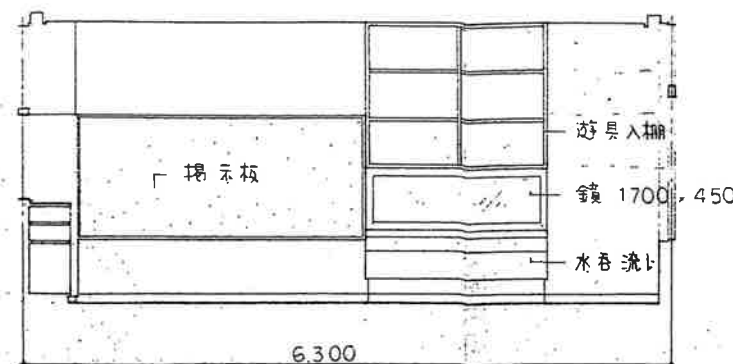


保育室 B 面




沐浴便所 A 面

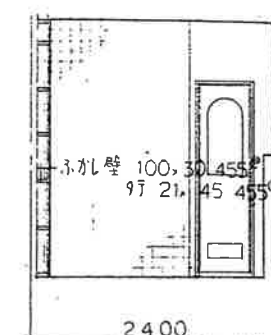


沐浴便所 B 面

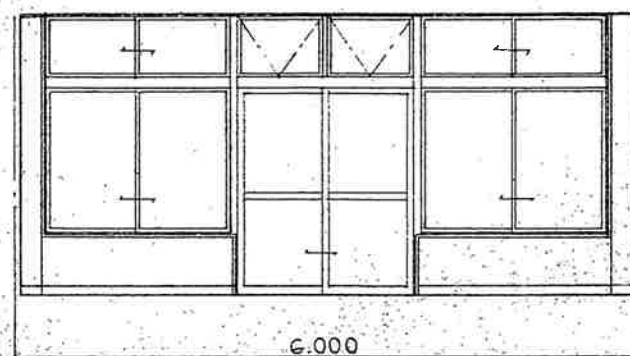


保育室 C 面

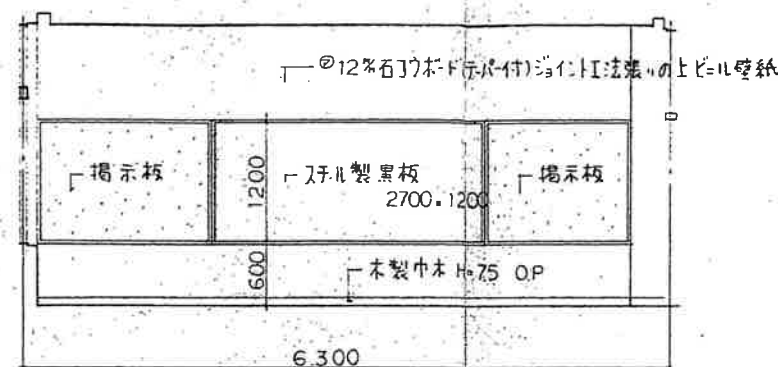


保育室 D 面

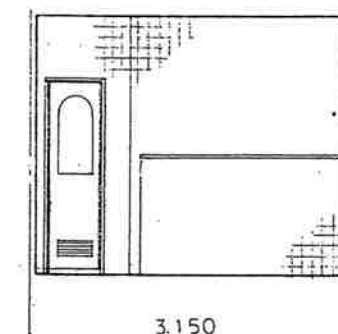


沐浴便所 C 面

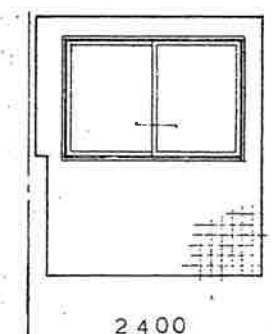


沐浴便所 D 面

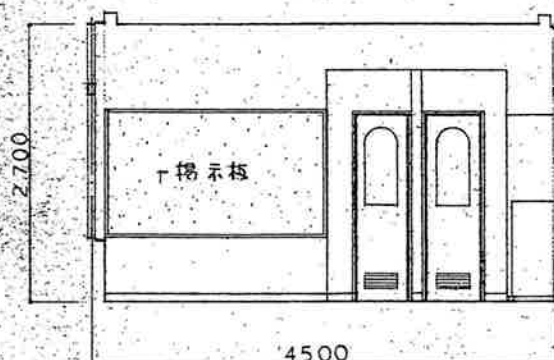


乳児室 A 面

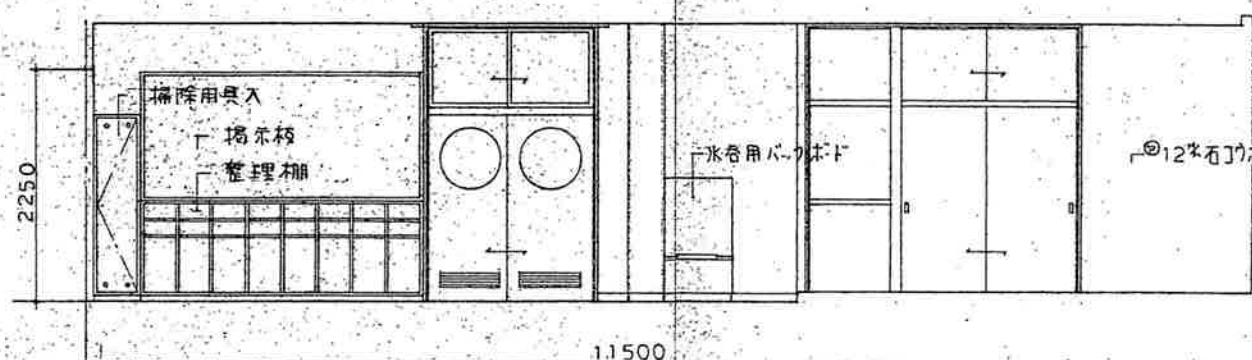


乳児室 B 面

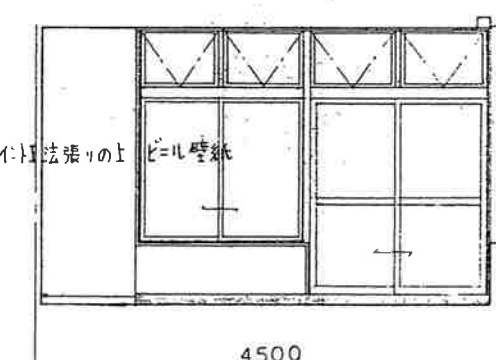


乳児室 C 面

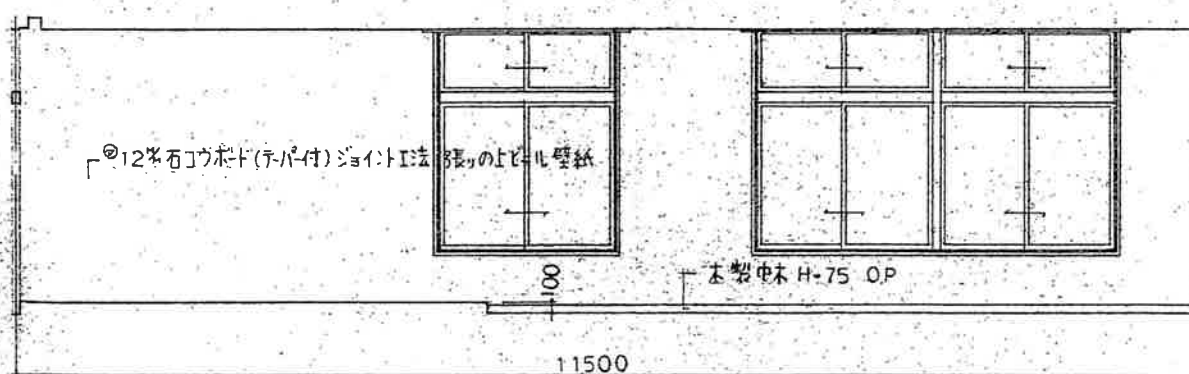


乳児室 D 面

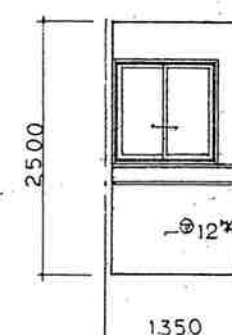


保育室 A 面

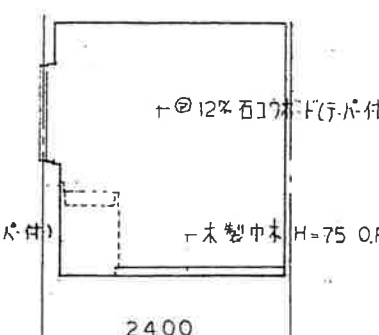


保育室 B 面

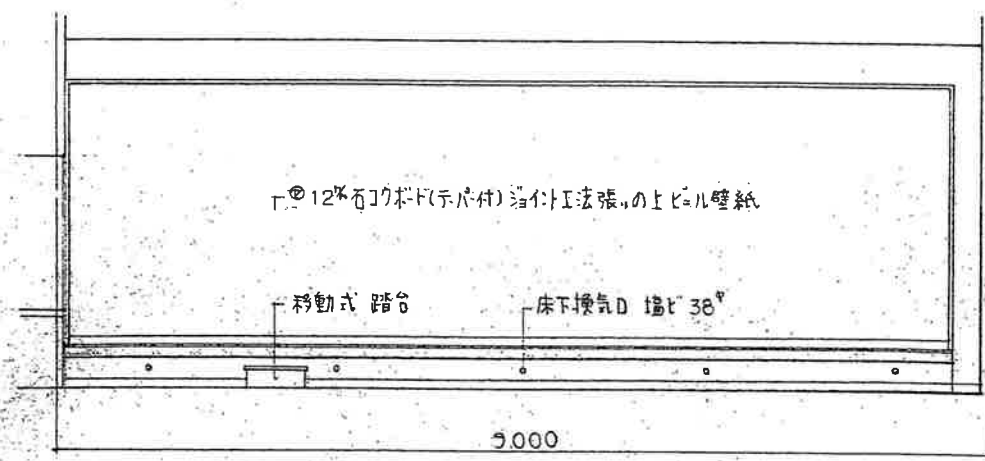


遊 戯 室 A 面

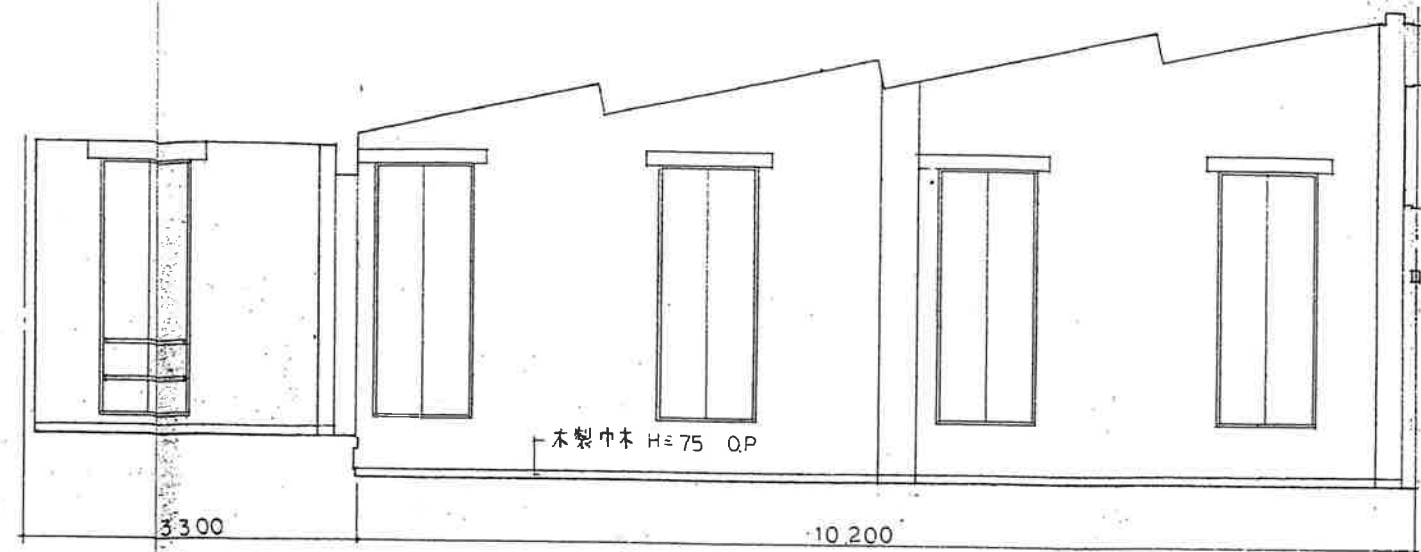


遊 戯 室 B 面

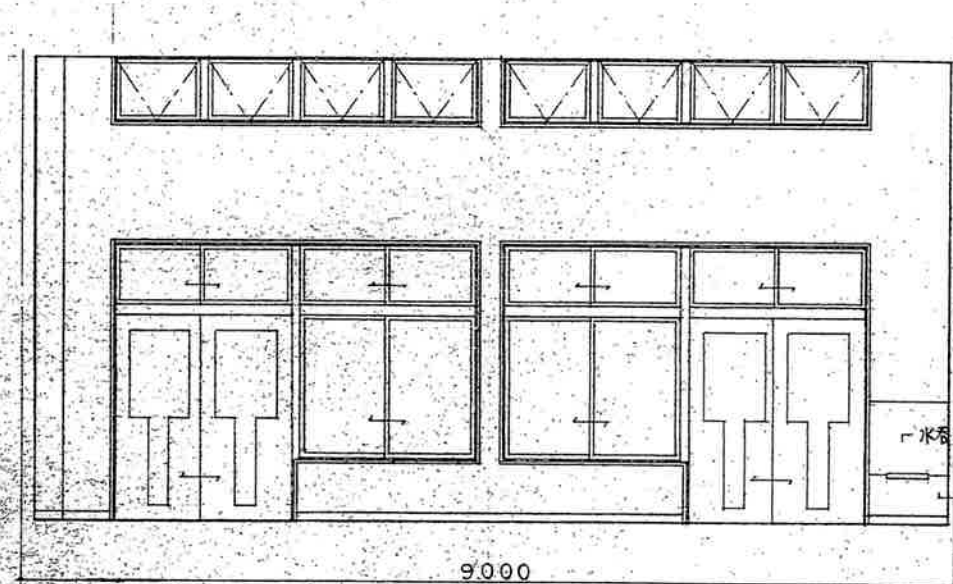


遊 戯 室 C 面

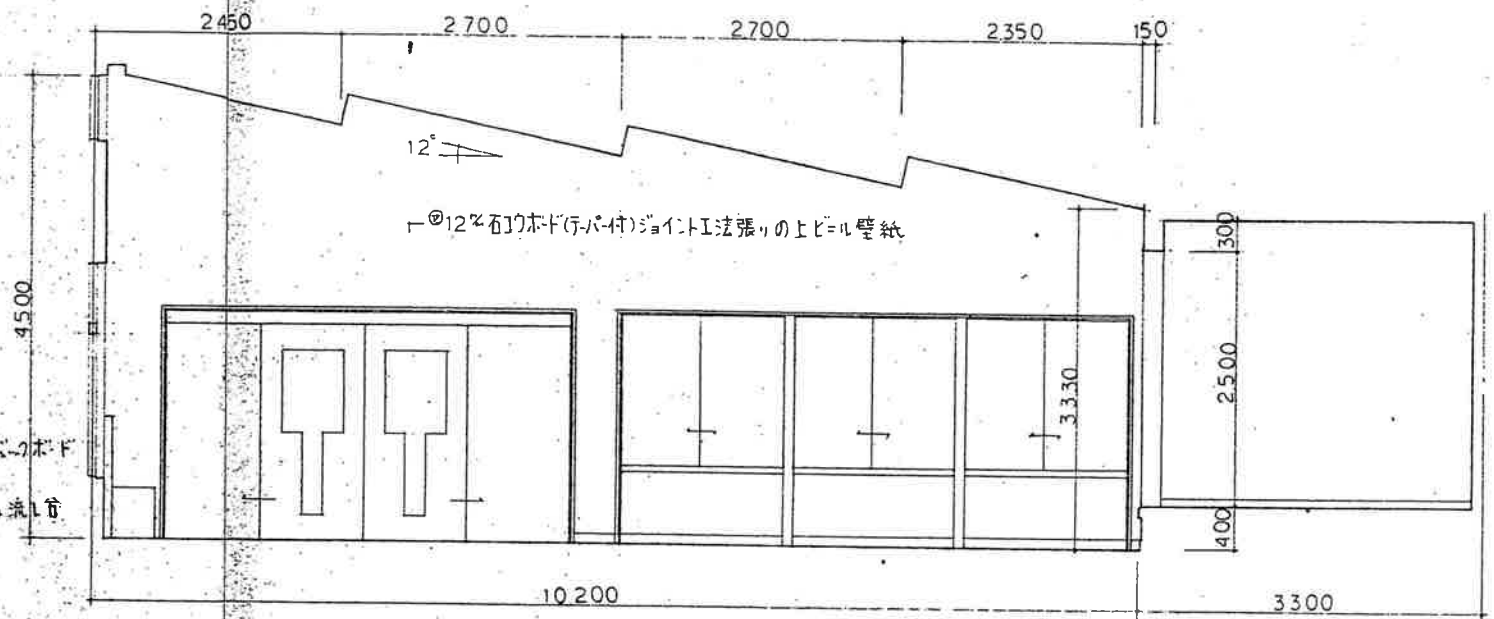


遊 戯 室 D 面

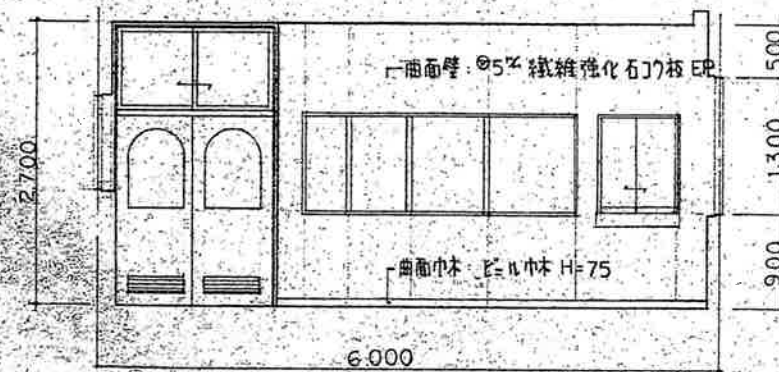


事 務 室 A 面

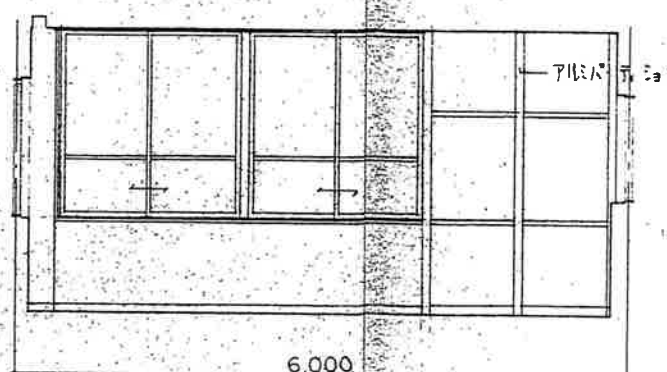


事 務 室 C 面

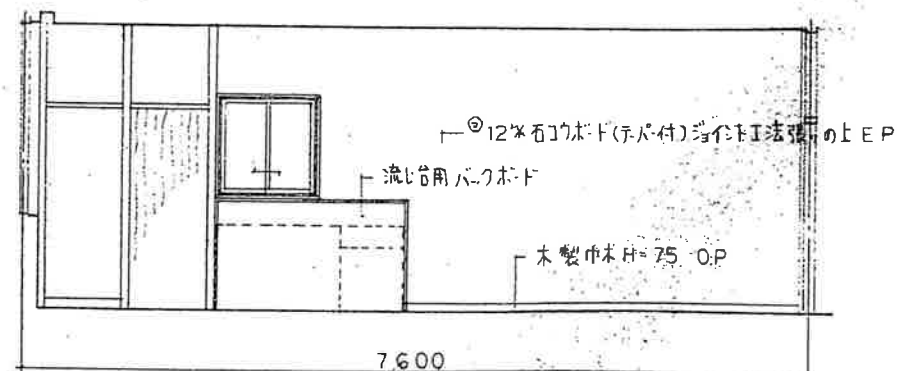


事 務 室 D 面

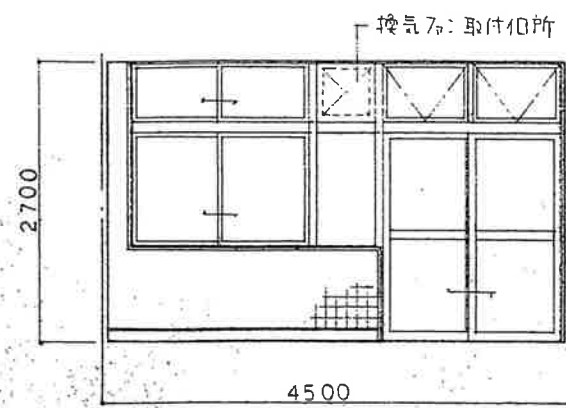


調理室 A 面

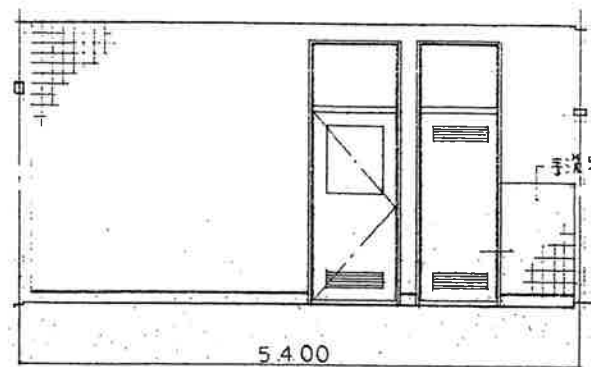


調理室 B 面

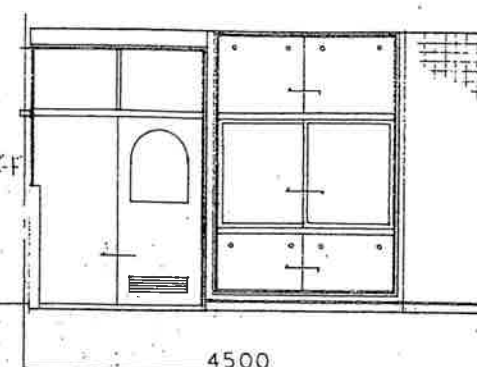


調理室 C 面

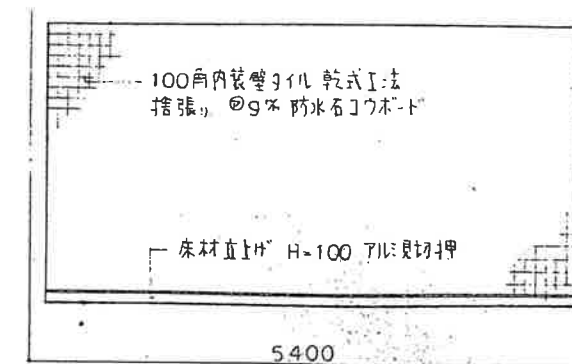


調理室 D 面

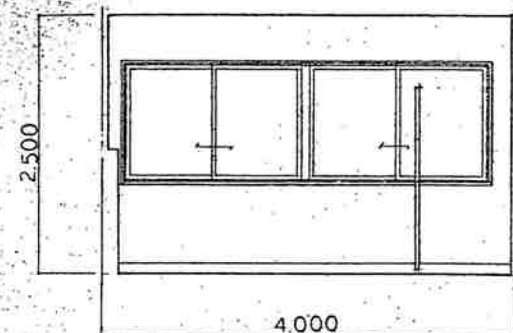


幼児用便所 A 面

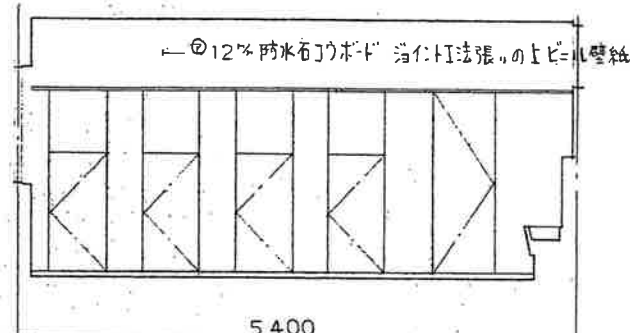


幼児用便所 B 面

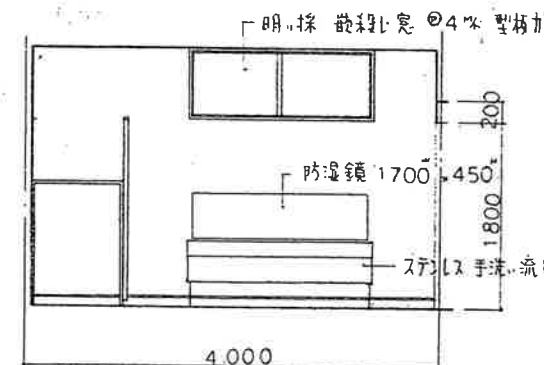


幼児用便所 C 面

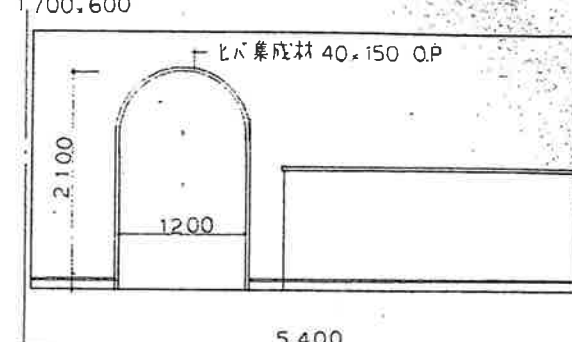


幼児用便所 D 面

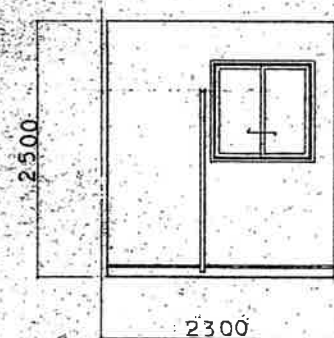


職員便所 A 面

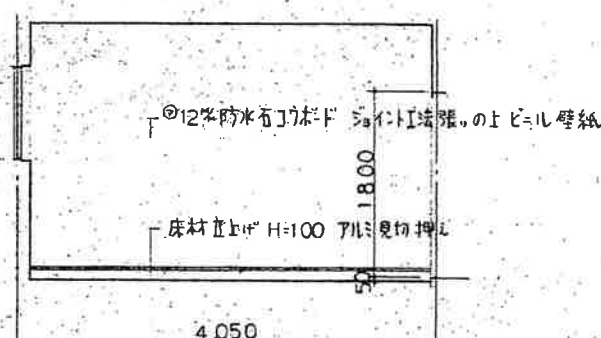


職員便所 B 面

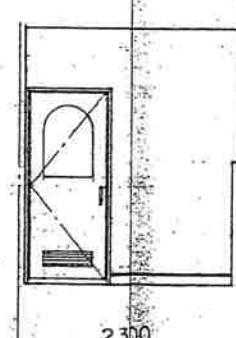


職員便所 C 面

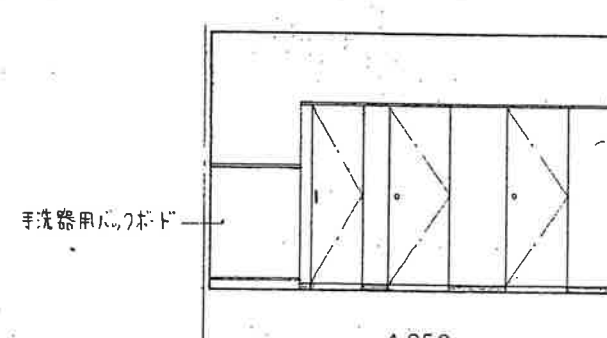


職員便所 D 面

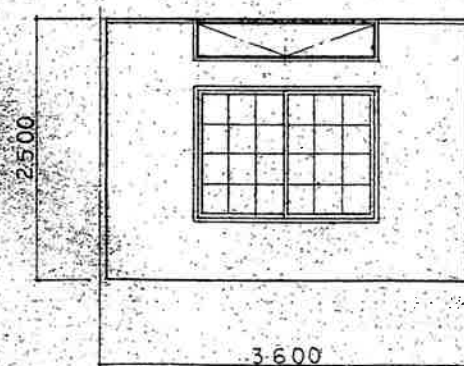


休憩室 A 面

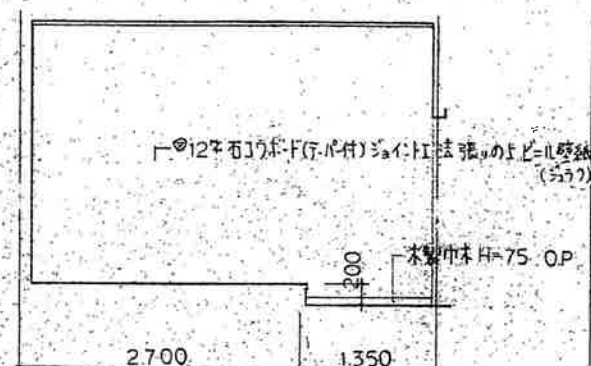

休憩室 B 面

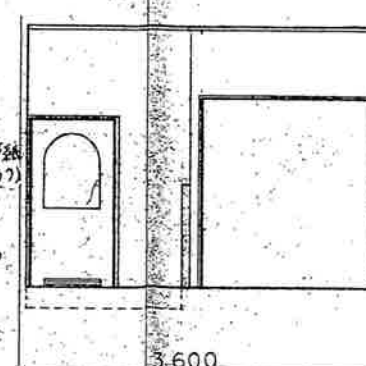



休憩室 C 面


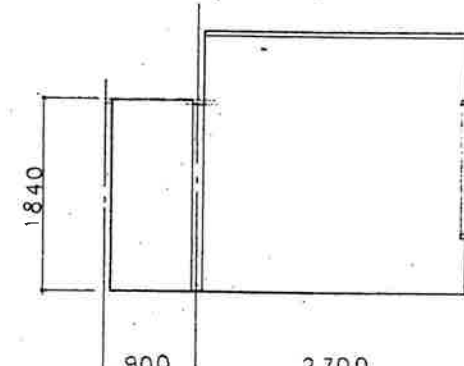


休憩室 D 面

ホール B 面

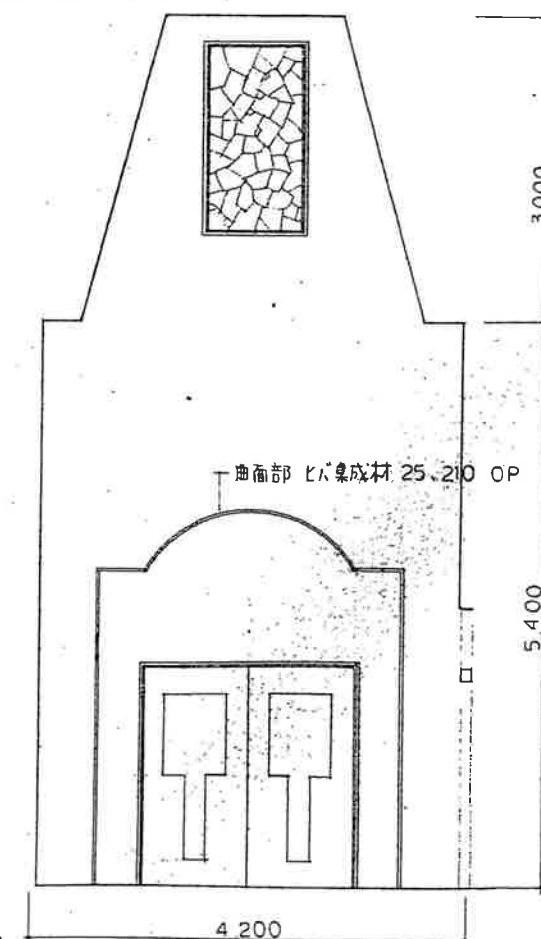

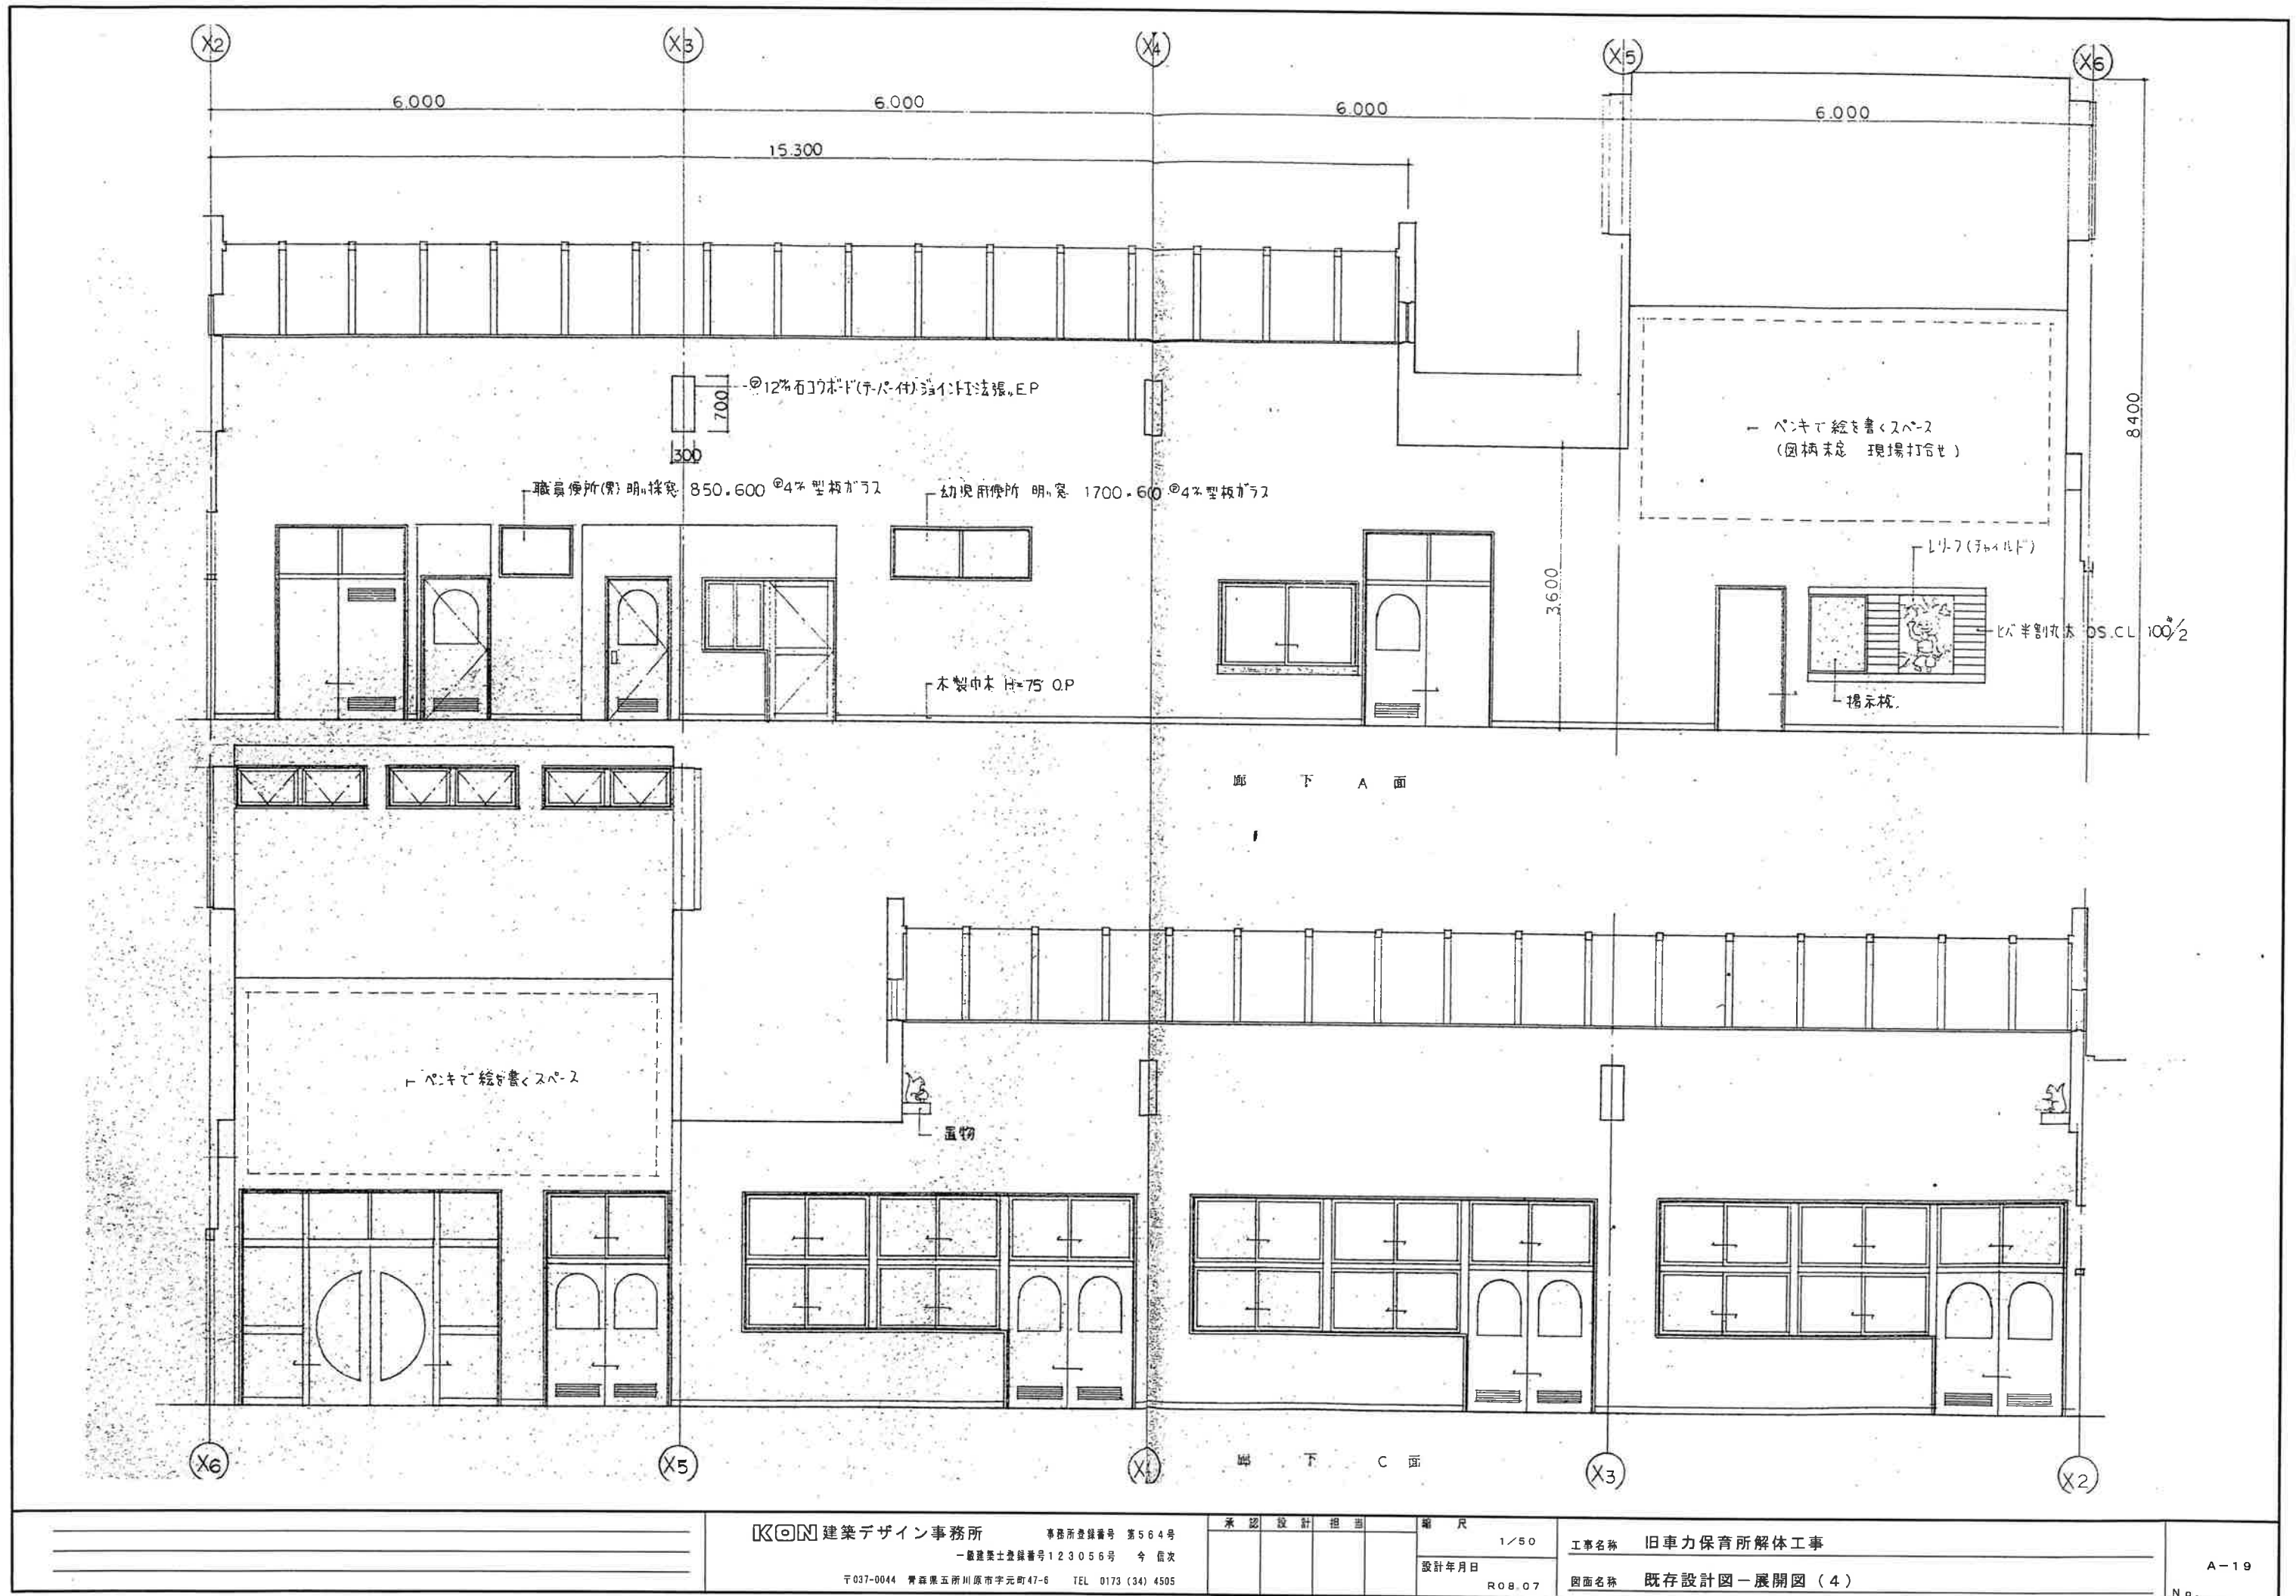

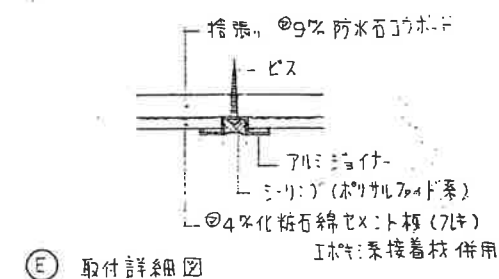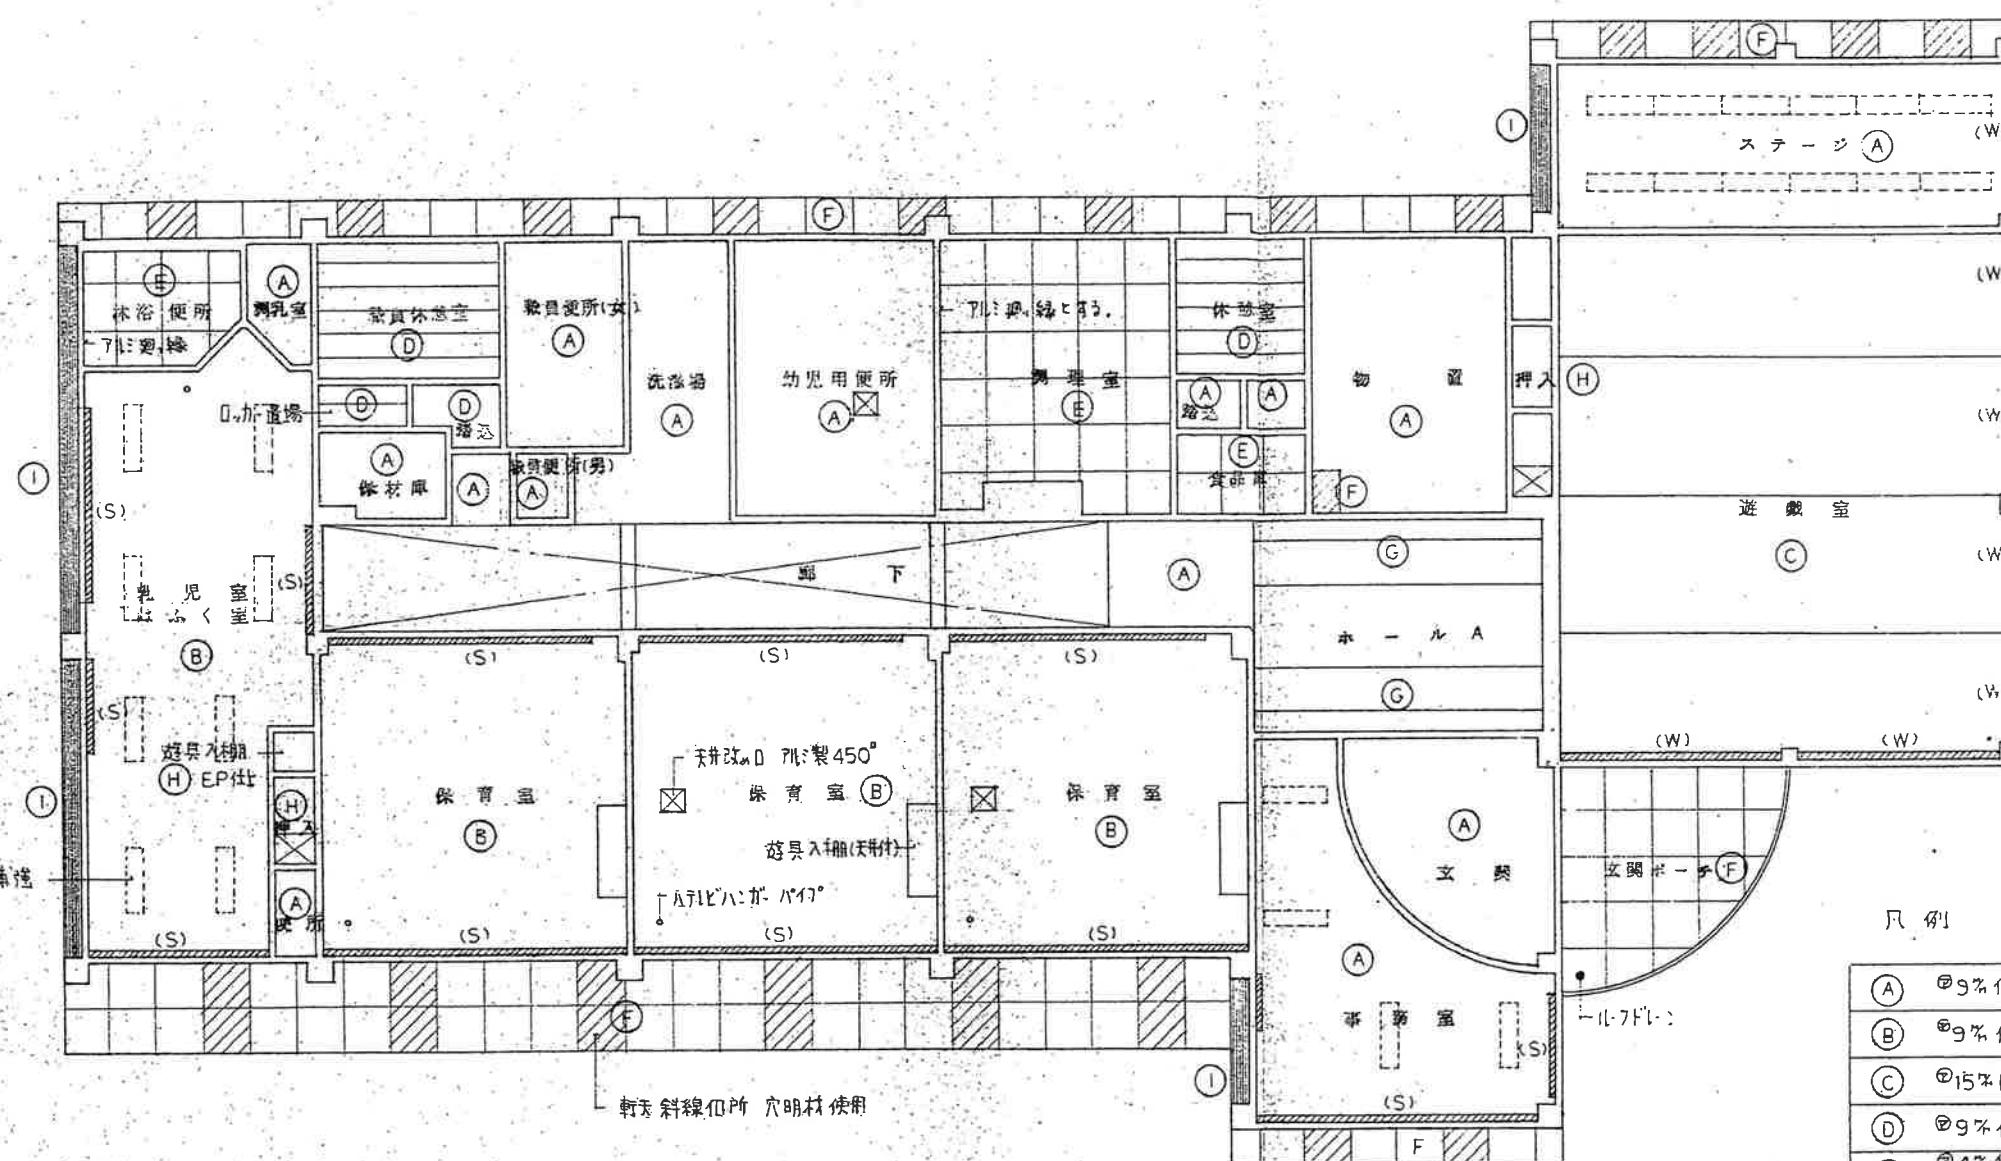

凡例

(A)	9%化粧石膏ボード (トラバチン模様 カラー)
(B)	9%化粧石膏ボード (トラバチン模様 カラー)
(C)	15%0.7クワル化粧吸音板 指張り, 9%石膏ボード
(D)	9%化粧石膏ボード (木目模様) <テンパック>
(E)	4%化粧石綿セメント板 (7キ) アルミジョイント張り, シリール工法 指張り, 9%防水石膏ボード
(F)	6%石綿セメント板 (7キ) 目透し VP
(G)	12%石膏ボード (テーパー付) ジョイント工法張り EP
(H)	9%石膏ボード
(I)	15%押出成型セメント板 梁型出隅 アルミ切取付
(S)	木製カーテンボックス OP ステンレスC型トリプル取付
(W)	全上 全上 2本取付

KON 建築デザイン事務所

事務所登録番号 第564号

一般建築士登録番号 123056号 今 信次

〒037-0044 青森県五所川原市字元町47-6 TEL 0173 (34) 4505

承認 設計 担当

縮尺

1/100

設計年月日


R08.07

工事名称 旧車力保育所解体工事

図面名称 既存設計図-天井伏図

A-20

No.

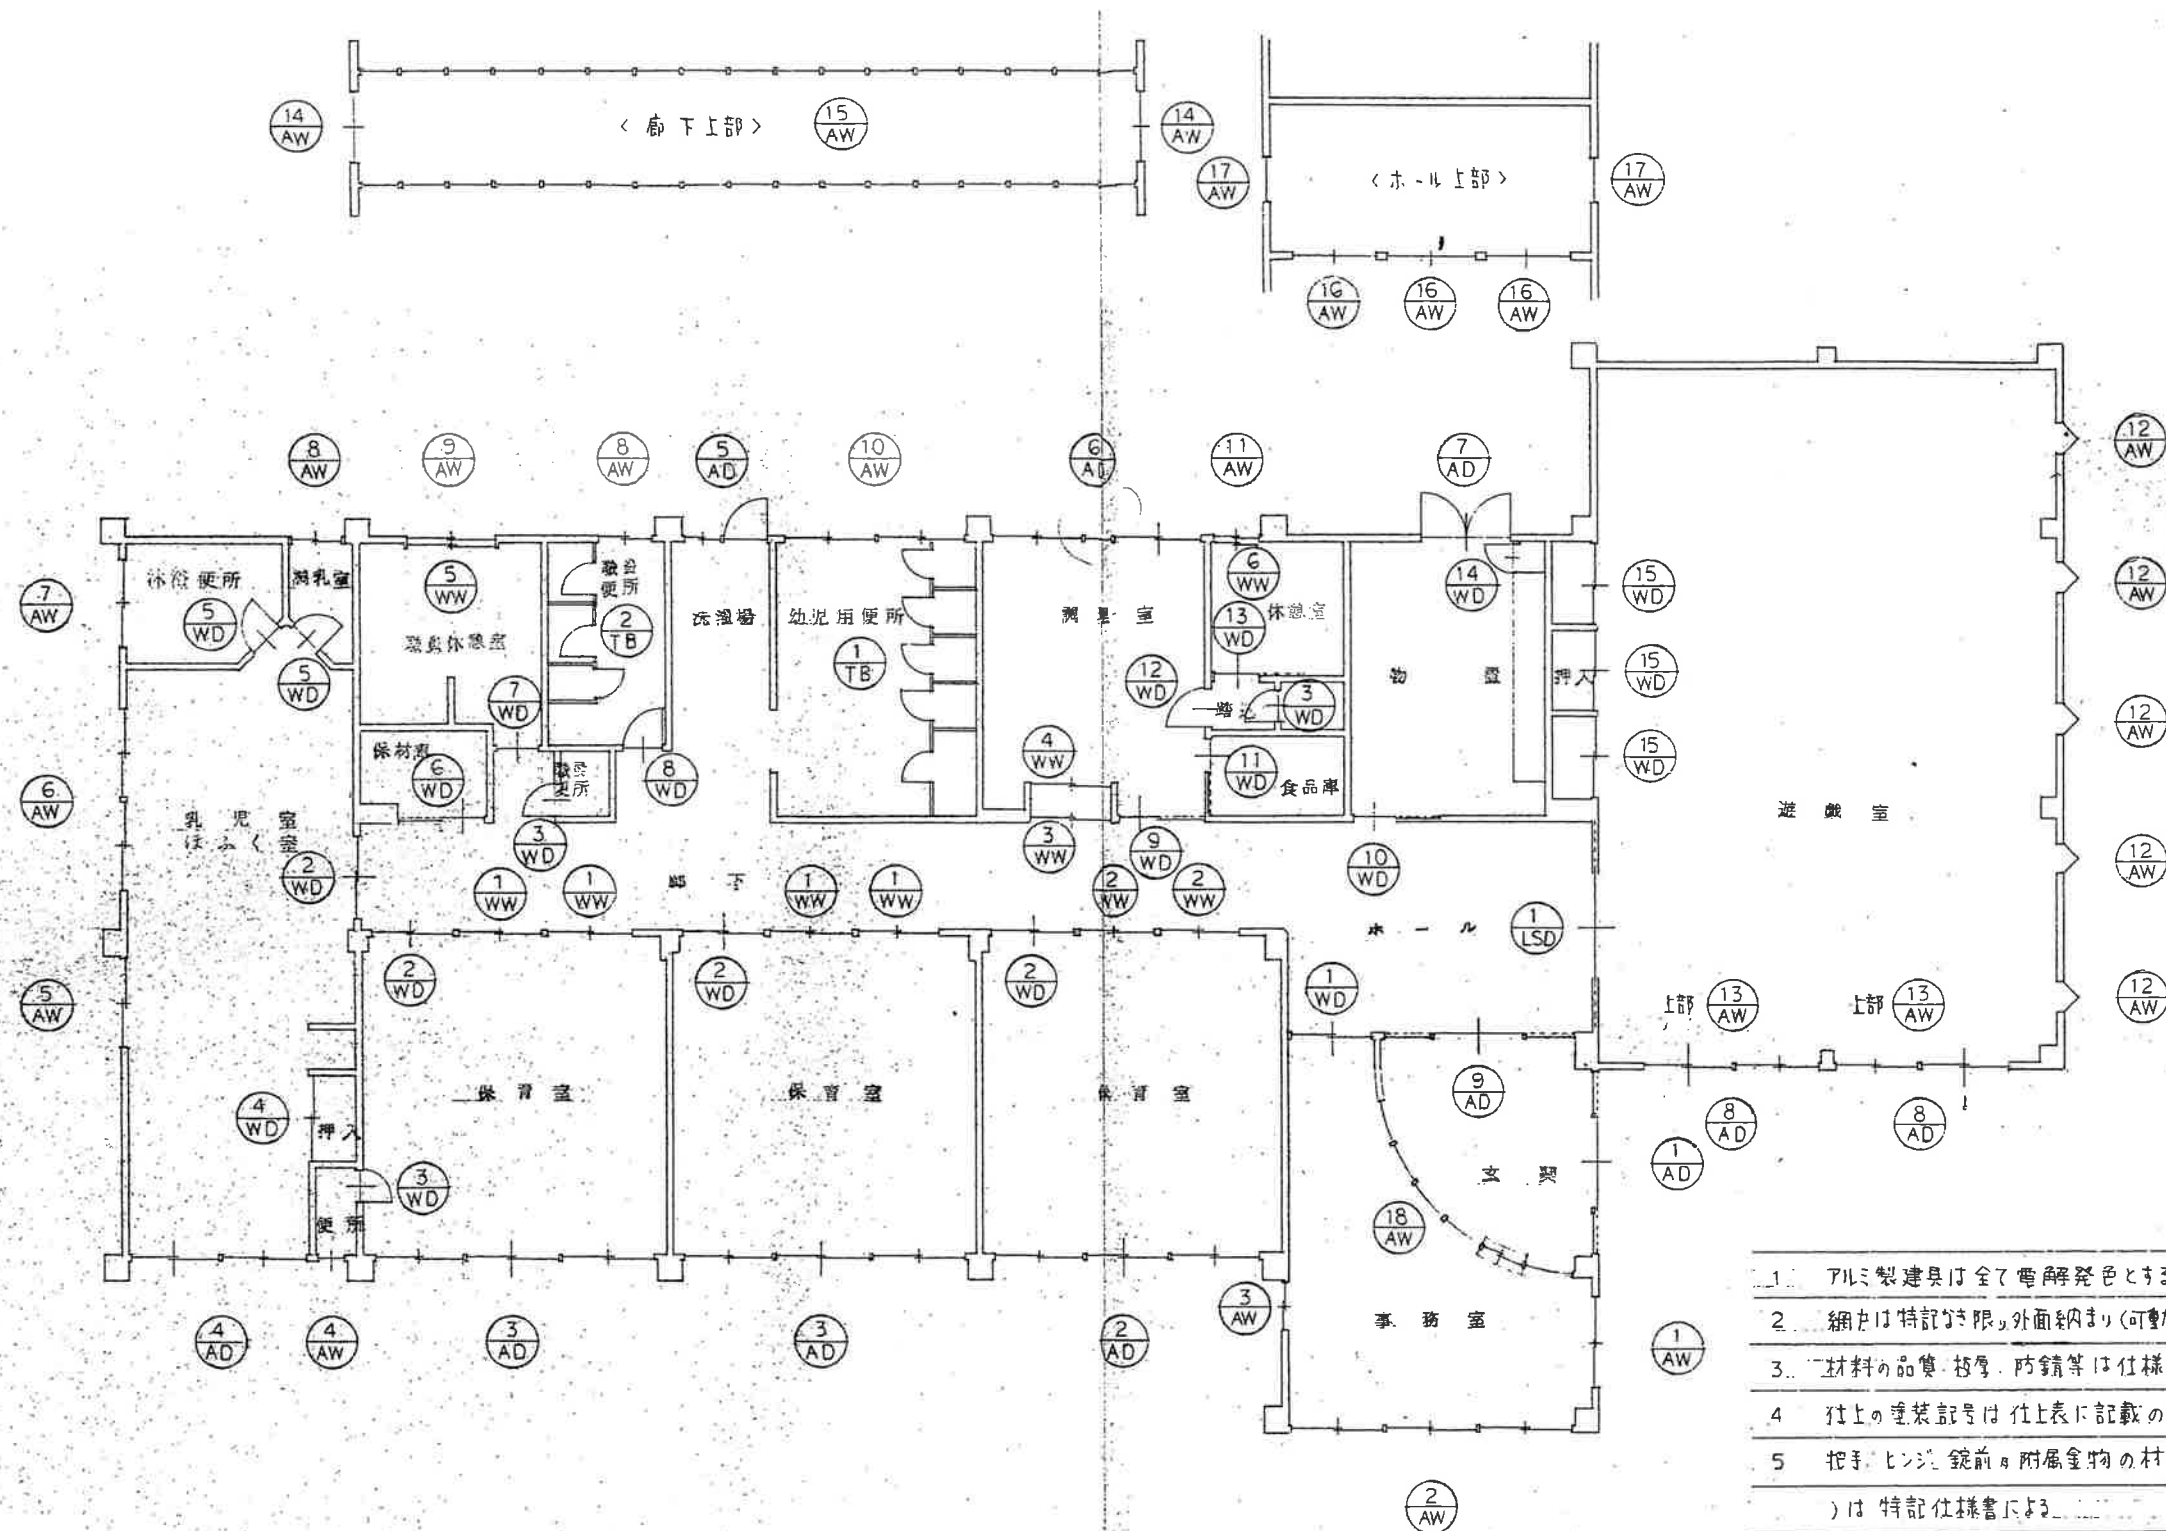

建具伏図 縮尺 1/100

1. アルミ製建具は全て電解発色とする(客縁 水切板 アングル等)
2. 網は特記が限り外面網入り(可動式)とし、網はサランとする
3. 材料の品質、仕様、防錆等は仕様書による
4. 仕上の塗装記号は仕上表に記載の凡例参照のこと
5. 把手、ヒンジ、錠前、附属金物の材質、仕上、製品(製造メーカー)は特記仕様書による
6. 外部用建具廻りのシロコは特記仕様書による
7. 硝子取付用材料は仕様書による
8. 外部扉(引違戸等)の下枠はステンレス(2曲げ加工)と水返しを設ける
9. 部材寸法は採用メーカーに上り下りの差がある場合は差を記入
10. シリコ錠はマスターキー方式とする(キーボックス付)
11. 排煙専用オペレーター・ダクトセットの取付位置は床面より1500とする

記号数量	① AD	② AD	③ AD	④ AD
型 状				
種別及び方式	アルミ製建具引分けフラッシュ戸、嵌殺窓、外倒し排煙窓	アルミ製建具引違フラッシュ戸、引違窓、外倒し排煙窓	全 左	全 左
硝子及び仕上	③%フロートガラス 一部 ⑥.8%線入複板ガラス	③%フロートガラス	全 左	全 左
金 物	本締錠 ステンレス曲げ加工(水返し付) ミラ額縁 ミラアングル 排煙用オペレータ	シリンド錠錠 ステンレス曲げ加工(水返し付) 額縁 水切板 アングル 排煙用オペレータ	全 左	全 左
摘 要	枠見込100%	枠見込70% フラッシュ口、ウレタン充填 網戸付	全 左	全 左
記号数量	⑤ AD	⑥ AD	⑦ AD	⑧ AD
型 状				
種別及び方式	アルミ製建具片開扉、引違窓	アルミ製建具引違扉、引違窓、外倒し排煙窓	アルミ製建具面開フラッシュ扉、引違窓	アルミ製建具引違フラッシュ戸、引違窓
硝子及び仕上	④%複板ガラス	全 左	全 左	⑥.8%線入複板ガラス ランク③%フロートガラス
金 物	シリンド錠、ヒンジ、ドアチェック、ステンレス滑り止付、額縁、水切板、アングル	シリンド錠、ヒンジ、ステンレス曲げ加工(水返し付) 額縁、水切板、アングル	シリンド錠、ヒンジ、ドアチェック、フラスコ、ステンレス滑り止付(水返し付)	シリンド錠、ヒンジ、ステンレス曲げ加工(水返し付) 額縁、水切板、アングル
摘 要	枠見込70% 網戸付	枠見込70% 網戸付	枠見込70% 外部フラッシュ面に鉄板①.2%補強 アングル(内外共)	枠見込70%
記号数量	⑨ AD	⑩ AW	⑪ AW	⑫ AW
型 状				
種別及び方式	アルミ製建具引分けフラッシュ戸、嵌殺窓	アルミ製建具引違窓(R付)	アルミ製建具引違窓	全 左
硝子及び仕上	③%フロートガラス 一部 ⑥.8%線入複板ガラス	③%フロートガラス	⑥.8%線入複板ガラス	③%フロートガラス
金 物	本締錠 ステンレス曲げ加工 アングル(内外共)	ヒンジ、額縁、水切板、アングル	全 左	全 左
摘 要	枠見込100%	枠見込70% 網戸付	全 左	全 左

記号数量	④ AW	⑤ AW	⑥ AW	⑦ AW	⑧ AW
型 状					
種類及び方式	アルミ製建具引出窓	アルミ製建具引出窓	全 左	アルミ製建具引出窓 (ペアガラス用)	アルミ製建具引出窓
硝子及び仕上	④4% 型板ガラス	④4% 型板ガラス	全 左	④4% 型板ガラス 2月	④4% 型板ガラス
金 物	結手付、額縁、水切板、アングル	クセント、額縁、水切板、アングル	全 左	全 左	全 左
備 考	枠見込70% 網戸付	枠見込70% 網戸付	全 左	全 左	全 左
記号数量	⑨ AW	⑩ AW	⑪ AW	⑫ AW	⑬ AW
型 状					
種類及び方式	アルミ製建具引出窓 外倒し排煙窓 (フラスコ)	アルミ製建具引出窓	アルミ製建具引出窓 外倒し排煙窓 (フラスコ)	アルミ製建具引出窓 (三角屋根 窓台含む)	アルミ製建具外倒し排煙窓
硝子及び仕上	④4% 型板ガラス 排煙窓室内面 2月ガラス張	④4% 型板ガラス	④4% 型板ガラス 排煙窓室内面 2月ガラス張	④8% 熱線吸収ガラス (突付工法)	④3% フロートガラス
金 物	クセント、額縁、水切板、アングル、排煙窓用パネー	クセント、額縁、水切板、アングル	クセント、額縁、水切板、アングル、排煙窓用パネー	額縁、水切板、アングル	額縁、水切板、アングル、排煙窓用パネー
備 考	枠見込70% 網戸付 排煙窓フラスコ内 ロック付	枠見込70% 網戸付	枠見込70% 網戸付 排煙窓フラスコ内 ロック付	枠見込70 三角屋根、窓台 断熱裏打	枠見込70% 網戸付 (内面)
記号数量	⑭ AW	⑮ AW			
型 状					
種類及び方式	アルミ製建具外倒し排煙窓 (フラスコ)	アルミ製建具トアライト			
硝子及び仕上		④4% ポリカーボネートプレート シリコンシリカ押入			
金 物	水切板、アングル (内側)、排煙窓用パネー				
備 考	枠見込70% フラスコ内 ロック付	枠見込110% 枠材 (フレーム) は断熱工法による 結露防止、窓枠、枠廻り、ウレタン発泡の事			

記号数量	16 AW	3	17 AW	2	18 AW	1	1 LSD	1	1 WD	1
型 状										
種別及び方式	アルミ製建具 外壁用 排煙窓		アルミ製 嵌殺ガラス		全 左		軽量スチール製建具 引分戸 (サイル引分戸)		木製建具 引違フラッシュ戸 ランマ 引違窓	
硝子及び仕上	③%フロートガラス		③%フロートガラス (アクリルステッドガラス同等品)		③%フロート 曲ガラス		③%フロートガラス (面取ッ) イ化粧鋼柄		③%フロートガラス O.P	
金 物	排煙窓オペレータ アングル (内外共)		アングル (内外共)		額縁 (内外共)		シリコン本締錠		引手 ユーステンシル ユーステン戸車 シリコン錠錠 本締錠	
備 考	枠見込 70%		全 左		全 左		枠見込 100%		扉見込 40%	
記号数量	2 WD	4	3 WD	3	4 WD	1	5 WD	2	6 WD	1
型 状										
種別及び方式	木製建具 引違フラッシュ戸 ランマ 引違窓		木製建具 片開フラッシュ扉		木製建具 引違フラッシュ戸		木製建具 片開フラッシュ扉		木製建具 引違フラッシュ戸 ランマ 嵌殺窓	
硝子及び仕上	③%フロートガラス O.P		④%型板ガラス <保冷性>③%フロートガラス		O.P		③%フロートガラス O.P		③%フロートガラス O.P	
金 物	引手 ユーステンシル ユーステン戸車 シリコン錠錠 本締錠		丁番 握玉 (表示錠付) ドアチャック <保冷性>押板 取手		引手 戸車 L-IL		丁番 空錠 戸当り (7-7付)		引手 ユーステンシル ユーステン戸車	
備 考	扉見込 40%		全 左 ガラリ 350, 150		扉見込 36%		扉見込 40% ガラリ 450, 150		扉見込 40% ガラリ 550, 150, 2	
記号数量	7 WD	1	8 WD	1	9 WD	1	10 WD	1	11 WD	1
型 状										
種別及び方式	木製建具 片開フラッシュ扉		全 左		木製建具 引違フラッシュ戸 ランマ 嵌殺窓		全 左		全 左 ランマ 嵌殺窓	
硝子及び仕上	O.P		④%型板ガラス O.P		全 左 ランマ ③%フロートガラス (パテ)		O.P		③%フロートガラス O.P	
金 物	丁番 シリコン錠 ドアチャック 戸当り		丁番 押板 取手 ドアチャック		引手 ユーステンシル ユーステン戸車		全 左		全 左	
備 考	扉見込 40%		全 左 ガラリ 500, 150		扉見込 40% ガラリ 550, 150		扉見込 40%		全 左 ガラス 450, 150, 2	

記号数量	12 WD	1	13 WD	1	14 WD	1	15 WD	3
型 状								
種類及び方式	木製建具 片開フラッシュ扉	ラム 嵌殺し	木製建具 片引き ガラス戸	② 型枠ガラス O.P	木製建具 片開フラッシュ扉	O.P	木製建具 引違フラッシュ戸	
硝子及び仕上	③ 3% フロートガラス		引き		引き シリコン錠 <掃除用見入> 丁番 取手 三角錠		全 左	
金 物	丁番 空錠 ドアチェック		扉見込 36%		扉見込 36% ガラリ 350×150×2		引き 片車 1-1ル	
備 考	扉見込 40% ガラリ 550×150						扉見込 36%	
記号数量	1 WW	4	2 WW	2	3 WW	1	4 WW	1
型 状								
種類及び方式	木製建具 引違窓		全 左		木製建具 引違窓		木製建具 引違窓	
硝子及び仕上	③ 3% フロートガラス O.P		全 左		O.P		③ 3% フロートガラス O.P 地袋 天袋 -メラニ合板 フラッシュ	
金 物	引き 片車 1-1ル 木締		全 左		全 左		引き 片車 1-1ル 換気穴	
備 考	窓見込 33%		全 左		全 左		全 左	
記号数量	6 WW	1			1 TB	1	2 TB	1
型 状								
種類及び方式	木製建具 引違障子窓		木製建具 便所ドア		全 左		全 左	
硝子及び仕上	障子紙 框 素地		O.P		全 左		全 左	
金 物	引き 敷居ペリ		ラバトリ・ヒンジ ストライク 管本 チャンネル アンクル <掃除用見入> 取手		ラバトリ・ヒンジ ストライク 管本 ステンレス中木 アンクル 表示錠		全 左	
備 考	扉見込 33%		見込 40%					

ほふく室			
①	棚・押入 備品	ほふく室	一式
① ②	カーテン ※レールは本体撤去 AD-4 3360×2700 AW-5 1700×2100	A-2 2 図参照 A-2 3 図参照	各1カ所

保育室共通 × 3			
①	黒板	A-16 図参照	1台
②	児童用整理棚	A-27 図参照 A-16 図参照	1台
③	掃除用具入	A-27 図参照 A-16 図参照	1台
④	水呑流し・遊具入棚	A-27 図参照 A-16 図参照	一式
⑤	テレビハンガー テレビ撤去は見積もり		1台
⑥	掲示板 正面脇2カ所 背面1カ所	A-16 図参照	3カ所
①	カーテン ※レールは本体撤去 AD-2 5220×2700 AD-3 5420×2700	A-22 図参照	1カ所
②	カーテン 2700×1400 ※レールは本体撤去 カーテンのみ 3500×900	保育室2のみ	1カ所 1カ所

給湯器(機械設備撤去)

職員便所

洗濯場

給湯器(機械設備撤去)

幼児便所

廊下

SKバックボード(本体工事撤去)

ハッチ

保育室2

保育室

給湯器(機械設備撤去)

FFストーブ(機械設備撤去)

給湯器(機械設備撤去)

The floor plan illustrates the layout of the first floor, including restrooms, a laundry room, a hallway, and two childcare rooms. Numbered circles (1-14) indicate specific equipment removal points. Dashed lines outline the areas for removing the water heater, SK backboard, and FF stove. Arrows point from the text labels to the corresponding locations on the plan.

保育室 2			
⑦	ピアノ 1520×630×1240H		1台
⑧	オルガン a 1350×480×810H b 920×500×820H c 1010×450×820H		3台
⑨	スチール製机 1050×760×740H マットレス 台 1200×700×30H		2台 一式
⑩	ピアノ椅子 590×290×500H オルガン椅子 460×300×480H		1台 1台
⑪	スチール製机 1050×760×740H 袖机 400×760×740H		1台
⑫	児童用整理棚廻り遊具・備品		一式
⑬	流し廻り備品 網戸 2枚 樹脂製ゴミかご 3台 ビンケース 6台 525×370×300H		一式
⑭	ダルマストーブ 1台 ネコ車 1台 樹脂板 1000角 4枚		一式

[illegible]

保育室 3			
⑦	木製戸棚	450×450×900H	1台
⑧	スチール製机袖付	(1460+400)×730×740H	1台
⑨	オルガン	1370×500×860H	1台
⑩	テーブル	900×600×510H	1台
⑪	丸テーブル	750φ×710H	2台
⑫	児童用整理棚廻り備品 FAX カセットデッキ 児童用椅子 3台 跳び箱 一式 他		一式
⑬	流し廻り備品 ダルマストープ 1台		一式

600×510×1780H

ステージ
400

遊戯室

花壇

AC (機械設備撤去)

FFストーブ (機械設備撤去)

FFストーブ (機械設備撤去)

花壇

備品撤去平面図 1/100

建築本体工事にて撤去積算計上している

靴洗い槽 (A-32図) は本体工事撤去に含む


ホール			
①	スチール製戸棚 880×380×4000H×2段		1台
②	本棚(カラーボックス) 570×300×890H 本共		1台
③	掲示板 2250×1200H	A-19図参照	1台
④	時計		1台


保育室 1			
⑦	スチール製机	900×600×510H	7台
⑧	スチール製椅子	幼児用	5台
⑨	スチール製机	1050×730×740H	1台


遊戯室 ステージ			
①	水呑器取付台バックボード	A-2 7 図参照	1台
②	押入内樹脂製ゴザ		2枚
③	押入内スチール製ラック 段ボール 小間物	600×300×1220H 天板 900×450	1台 一式
④	丸椅子 220φ×220H		2台
⑤	マットレス 1820×910×50		4枚
⑥	カラーボックス 480×280×890H 本棚+書籍類		1台 一式
⑦	オーディオ機器		一式
①	カーテン・暗幕 ※レールは本体撤去 AD-8 + AW-13 3470×2700 3470×600	A-2 2 図参照 A-2 3 図参照	2カ所
②	カーテン・暗幕 ※レールは本体撤去 AW-12 900×2400	A-2 3 図参照	5カ所
③	カーテン・暗幕 ※レールは本体撤去 垂れ幕 9000×300 縦帳 9000×2600		一式
④	バックスクリーン ※レールは本体撤去 9000×2800		一式

玄関 玄関ポーチ			
①	傘立て スチール製 450φ/300φ×600H	A-2 6 図参照	1台
②	玄関マット 樹脂製 1600×600	A-2 6 図参照	1カ所
③	掃除用具 モップ、モップ絞り器 ちり履い、霧3本	A-2 6 図参照	一式
④	傘立て スチール製 750×300×1140H	A-2 6 図参照	1台
⑤	職員用下足箱	A-2 7 図参照	1台
⑥	児童下足箱-1	A-2 7 図参照	1台
⑦	児童下足箱-2 A 木製 600×300×860H B 木製 750×300×6000H		1台 2台


事務室 医務室		
①	スチール製戸棚 880×400×880H 内部書籍一式 放送機器一式	2台
②	スチール製脇引出し 700×400×740H	2台
③	食器戸棚(カーネックス) 460×240×880H	1台
④	ホワイトボード 1500×900	1台
⑤	流し台用バックボード	A-2 8図参照 1台
⑥	流し台セット 流し台L=1200 コンロ台L=600 吊戸棚L=1800 レンジフード	一式
⑦	ガスコンロ 給湯器	各1台
⑧	電話機 掃除機	各1台
⑨	スチール製医療器用戸棚 900×360×1800H	1台
⑩	子供用ベッド 1350×700×400(700)H	1台
⑪	スチール製ロッカー 310×510×1780H	1台
⑫	樹脂製ゴミかご 240×360×300H	1台
⑬	受付カウンター	A-2 7図参照 1台
①	カーテン ※レールは本体撤去 AW-2 3610×1800	A-2 2図参照 1カ所
②	カーテン ※レールは本体撤去 AW-2 1770×1800	A-2 2図参照 1カ所
③	カーテン ※レールは本体撤去 AW-1 1700×1300	A-2 2図参照 1カ所
④	カーテン ※レールは本体撤去 AW-18 4900×900	A-2 4図参照 1カ所

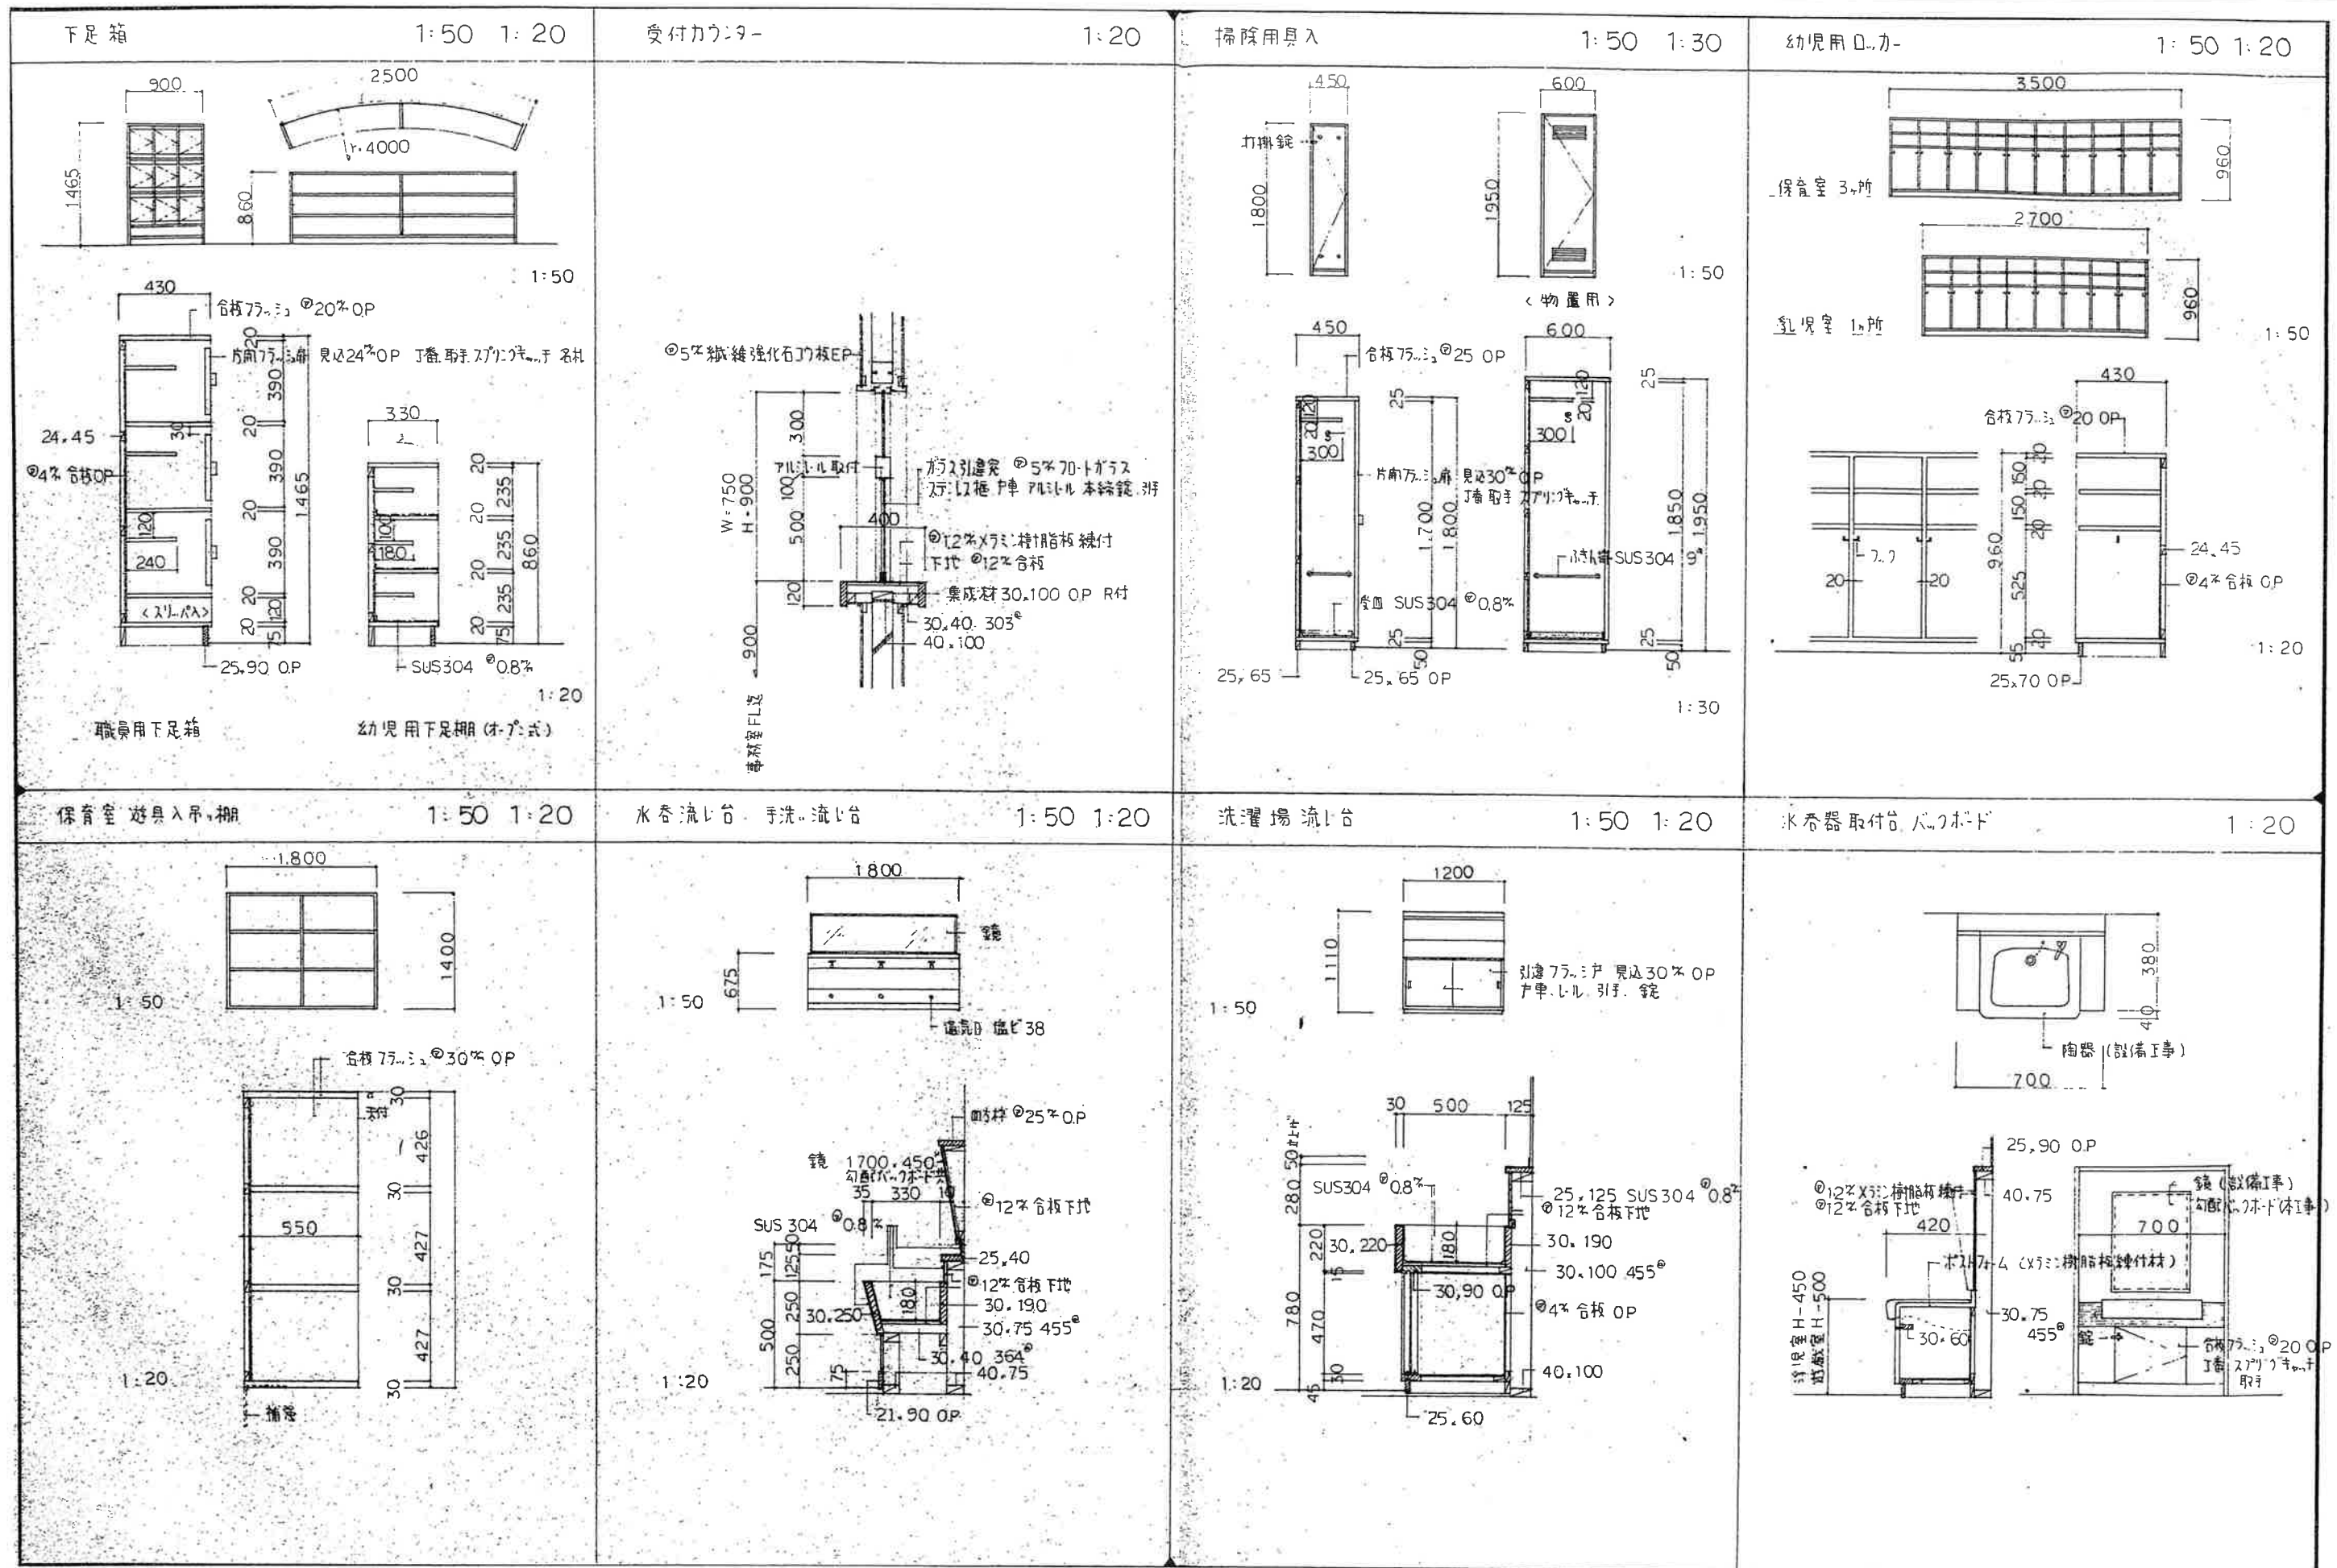


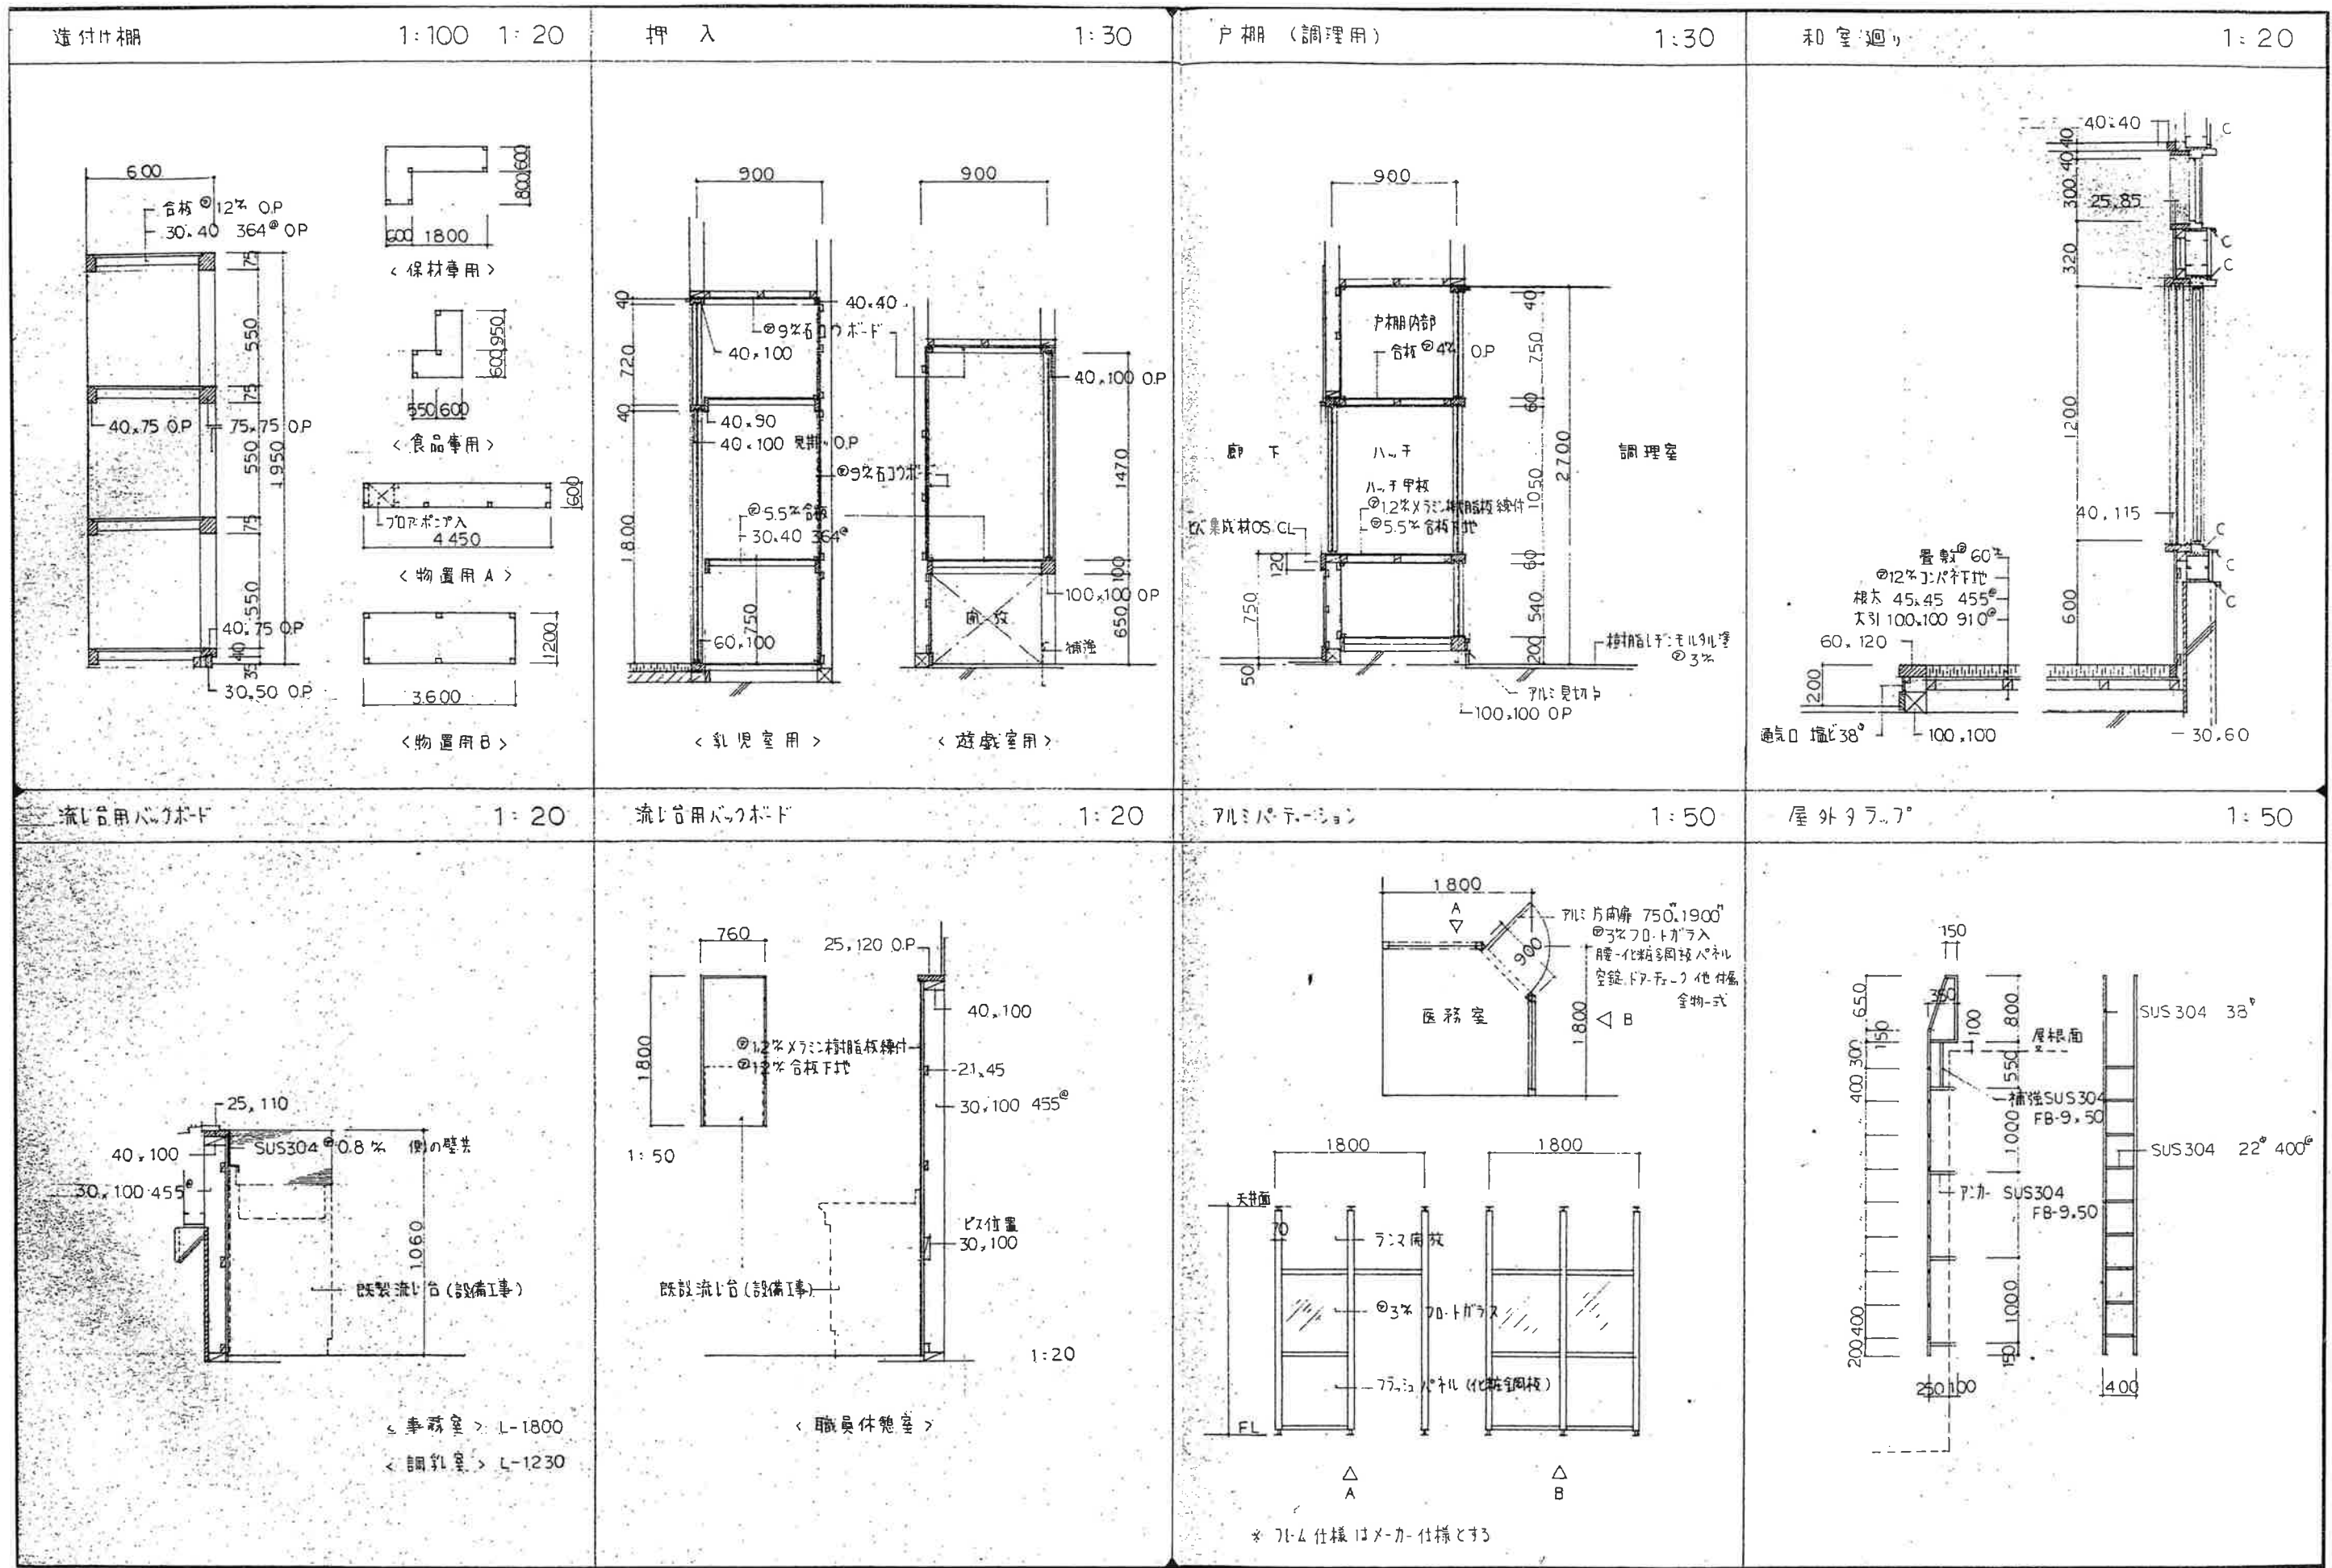


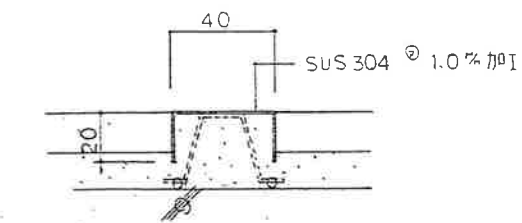

< 二般廊下 床見切用 >

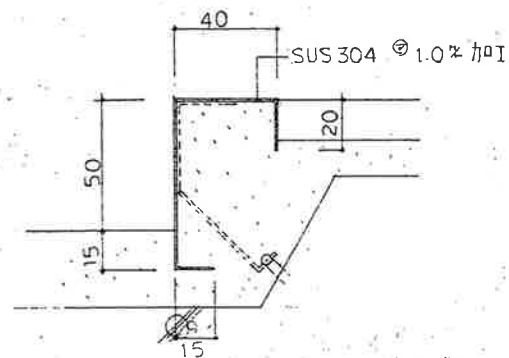


< 職便所出入口 廊下・調理室
 調理室・踏込 調理便所出入口
 沐浴 >

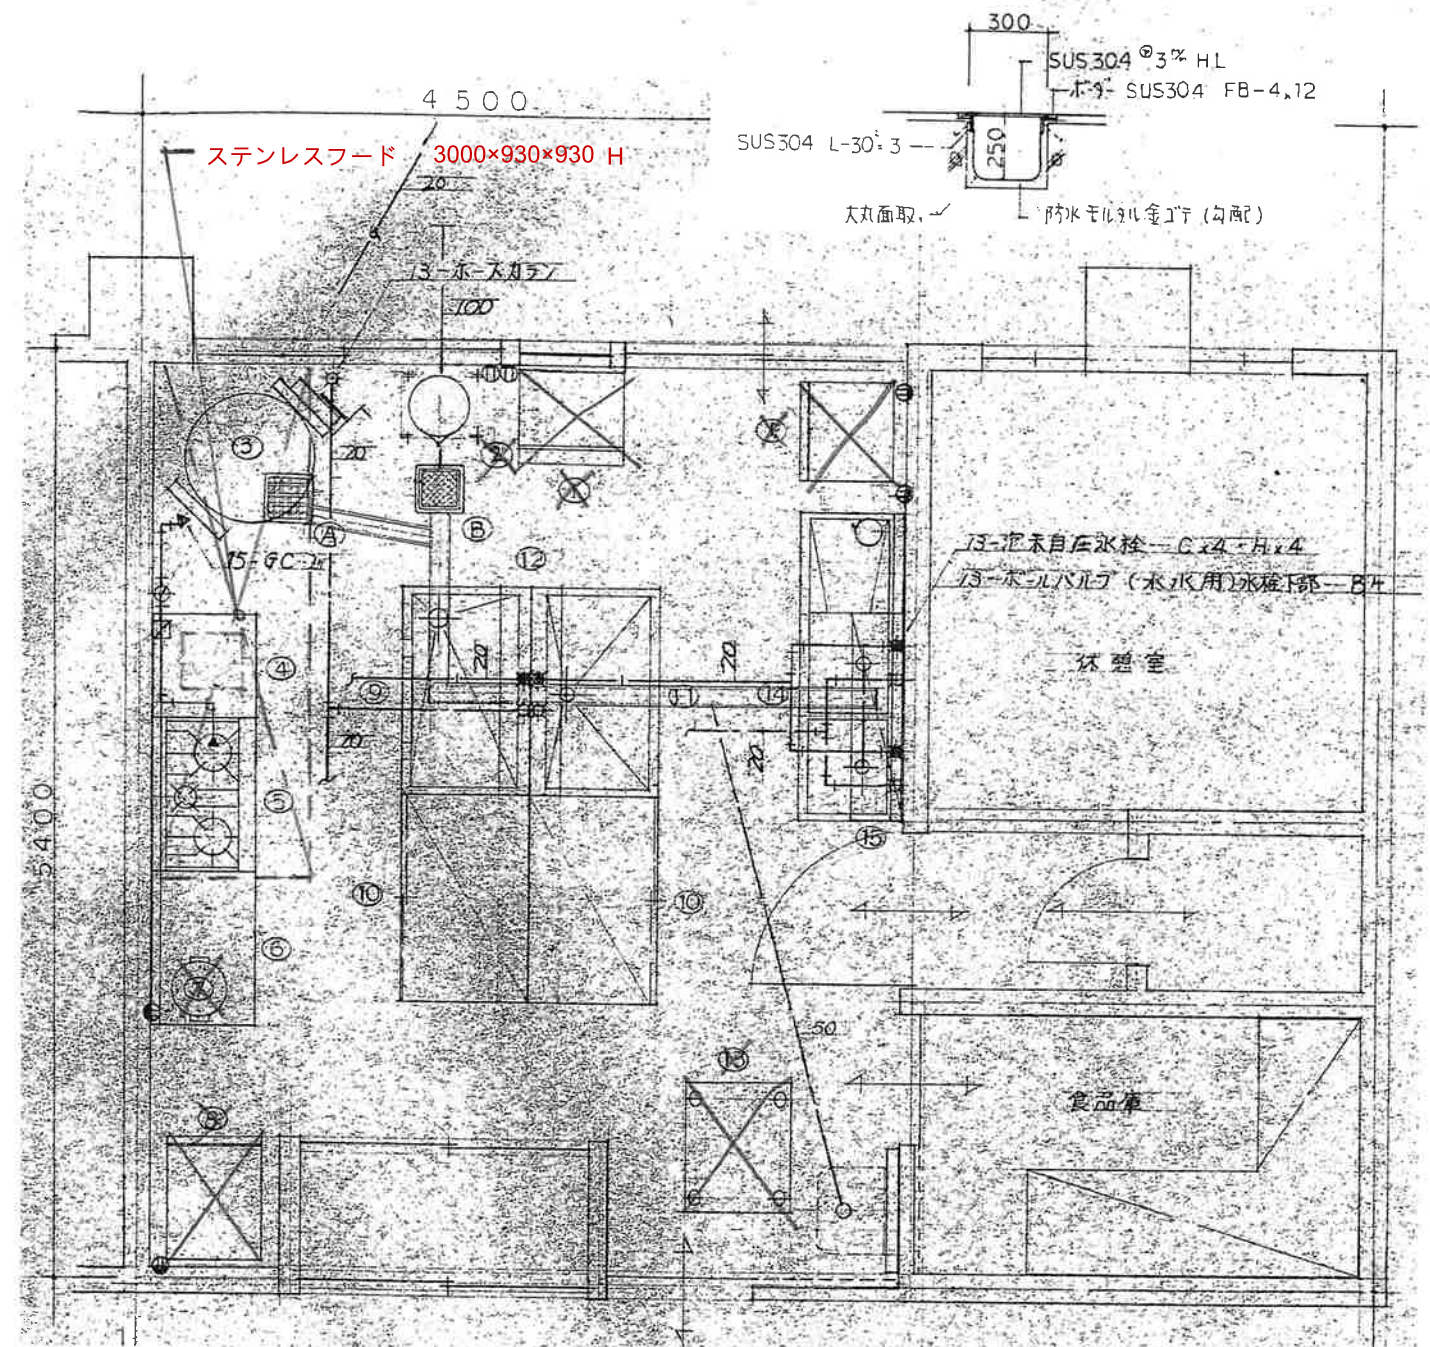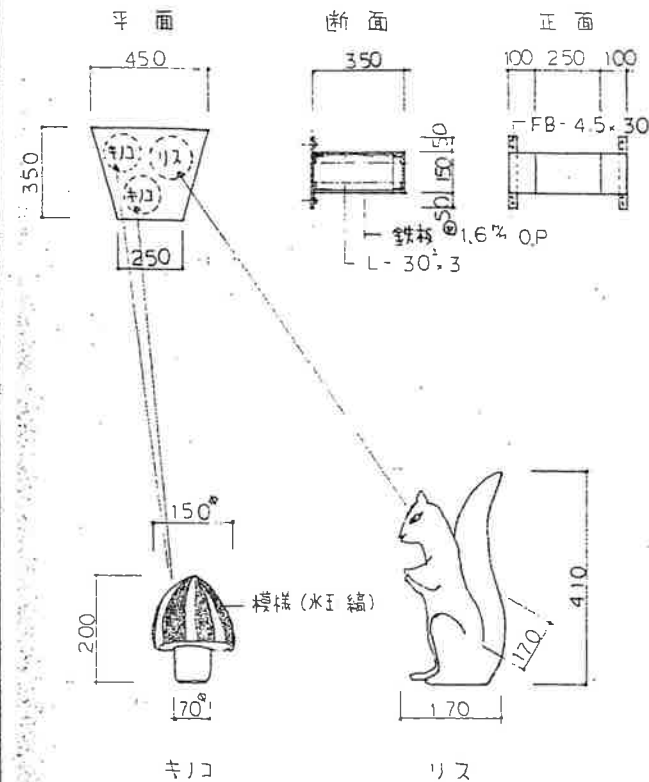[illegible]


A	格子柵	450	450	450	f	450-柵379					
B	グリストラップ	150	450	300	f	2 槽型×ステンレス×カゴ付 (GS11L-25E-U3)					

◇印 既存品

1. 手洗器に名ケン水入取付 2. 側溝…建築 3. 天井フンドC13…建築
 4. 天井配管…さす (5管露出配管) 5. □…ガスモル管報品…3ヶ

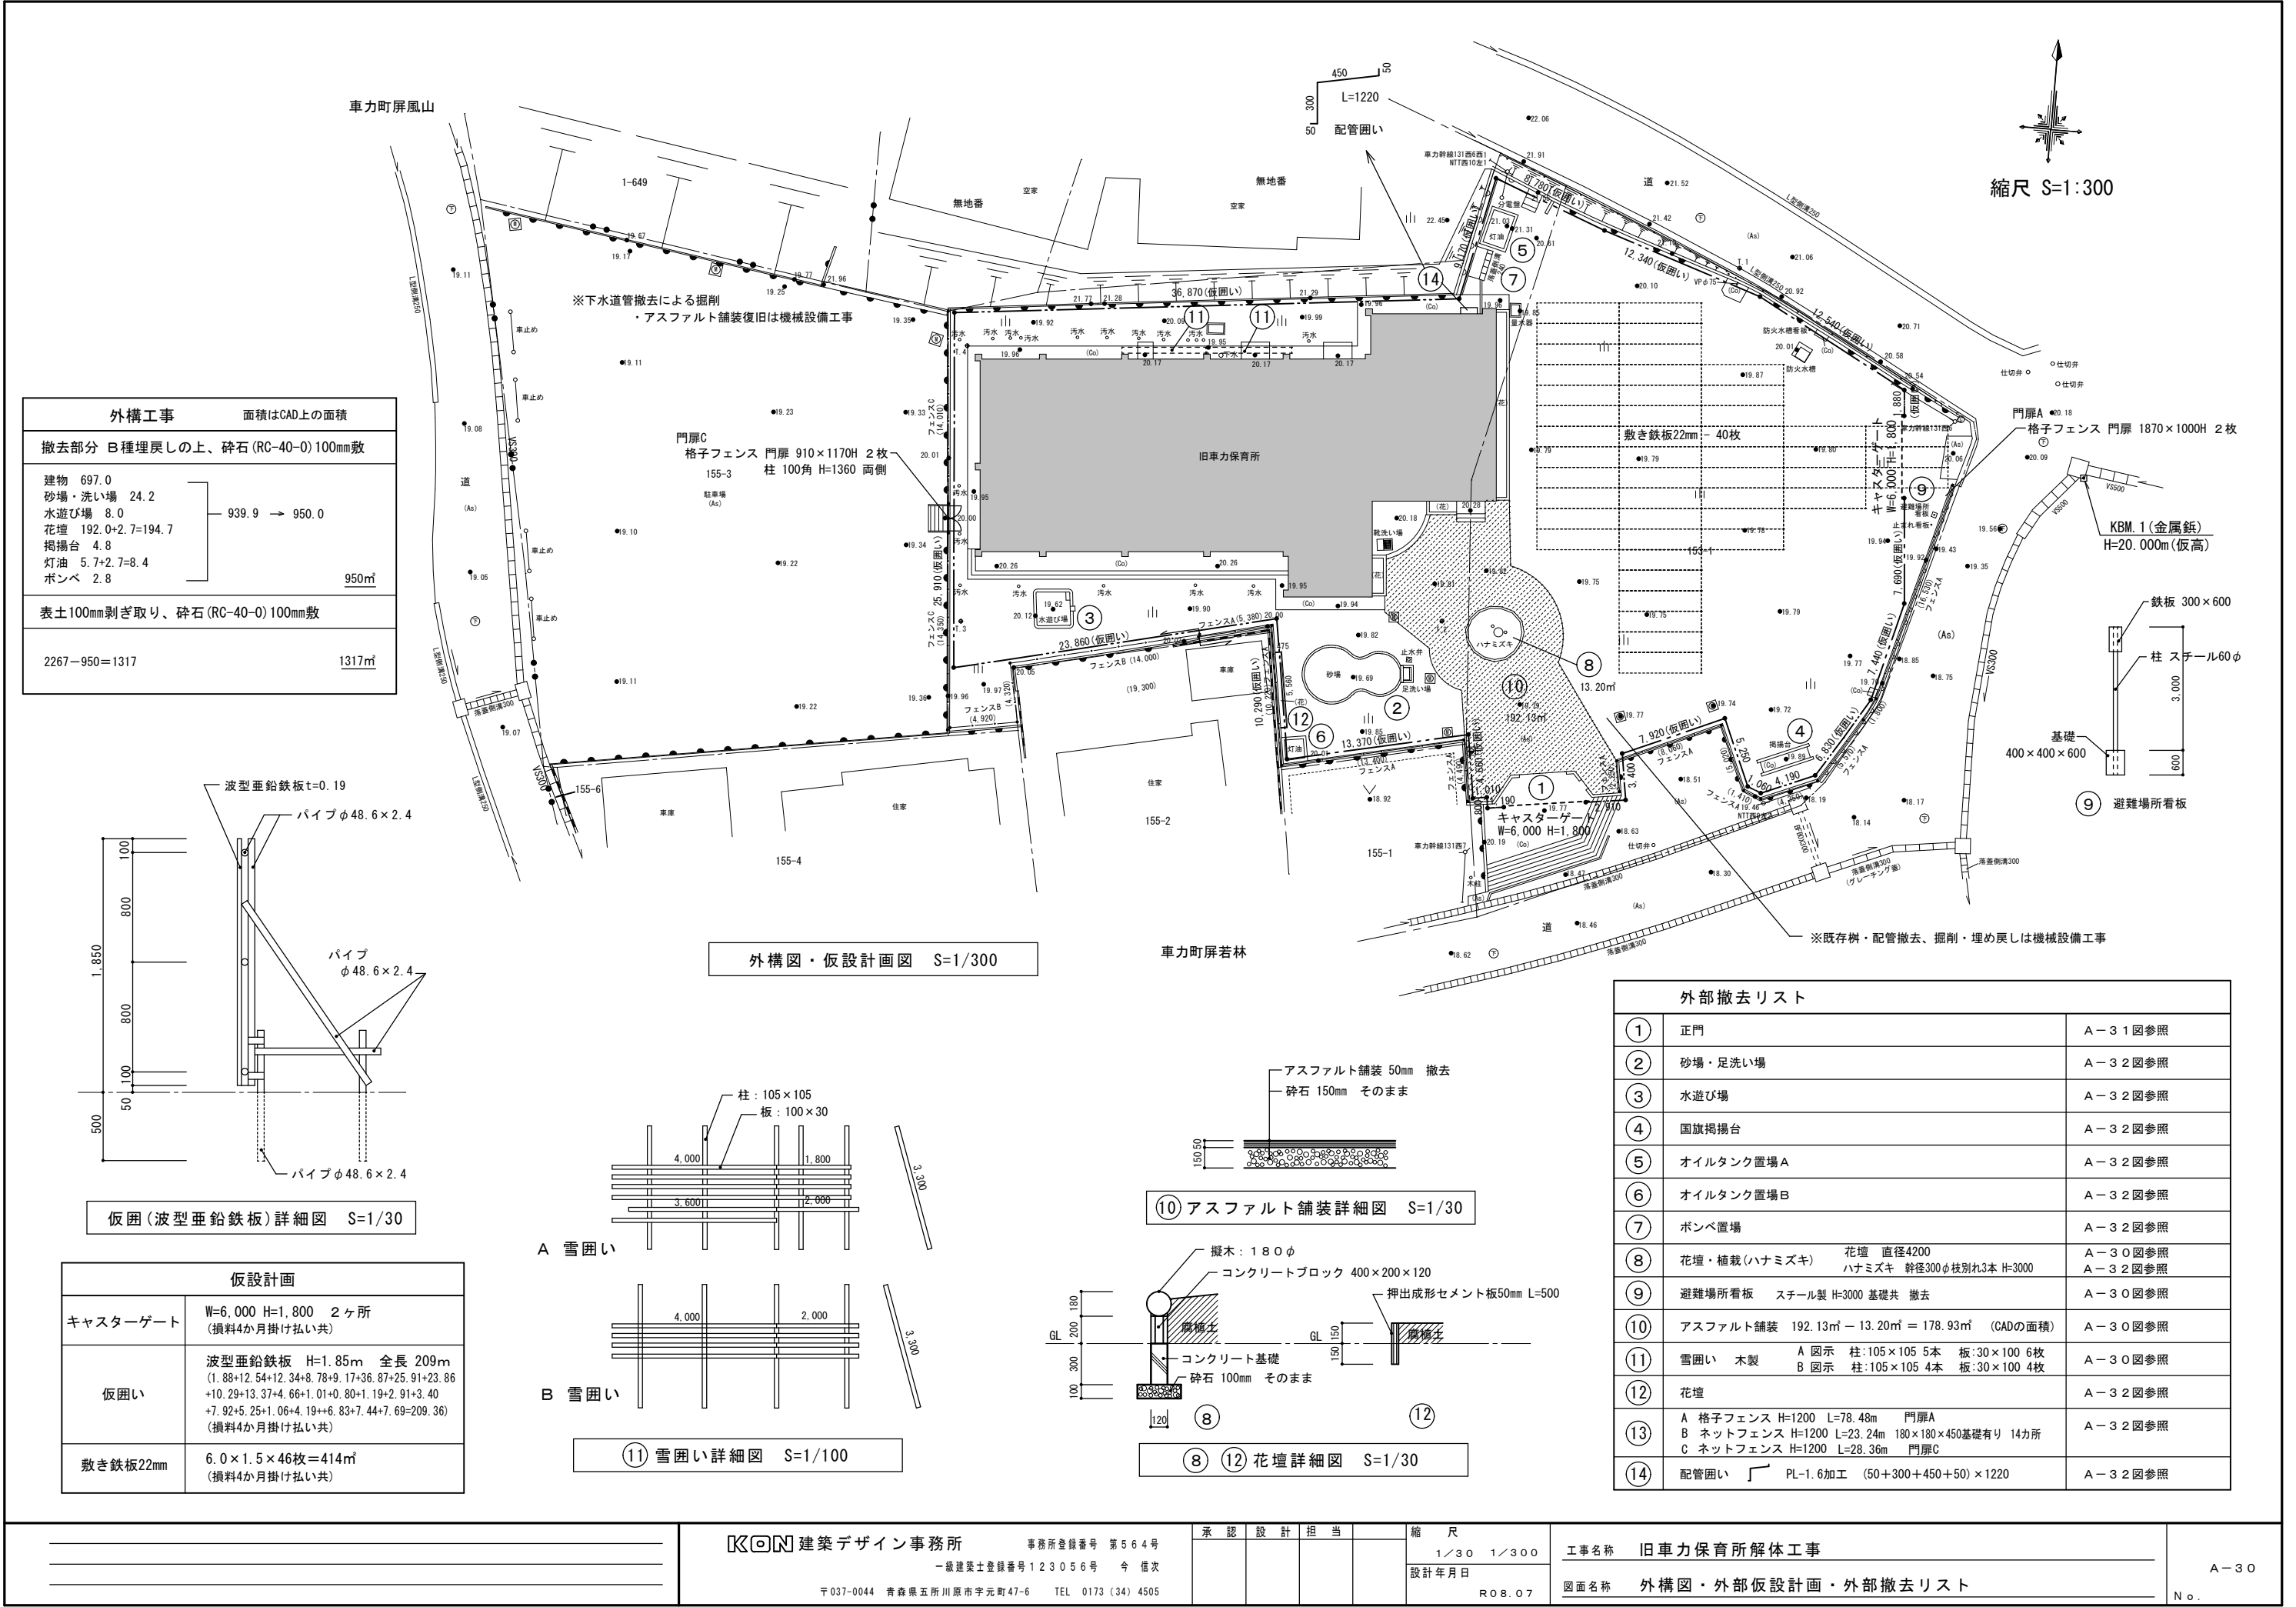


外構工事	面積はCAD上の面積
撤去部分 B種埋戻しの上、砕石 (RC-40-0) 100mm敷	
建物 697.0 砂場・洗い場 24.2 水遊び場 8.0 花壇 192.0+2.7=194.7 掲揚台 4.8 灯油 5.7+2.7=8.4 ポンベ 2.8	939.9 → 950.0 950㎡
表土100mm剥ぎ取り、砕石 (RC-40-0) 100mm敷	
2267-950=1317	1317㎡

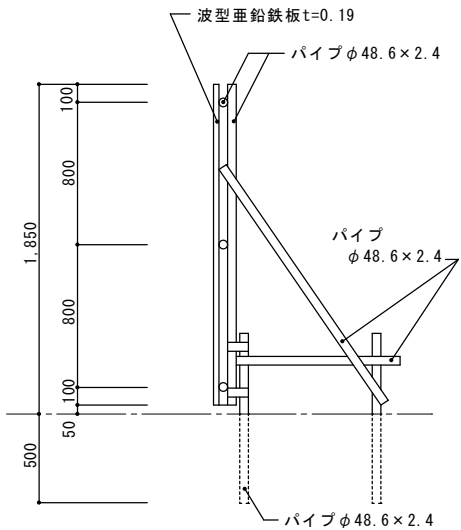


仮囲 (波型垂鉛鉄板) 詳細図 S=1/30


仮設計画	
キャスターゲート	W=6,000 H=1,800 2ヶ所 (損料4か月掛け払い共)
仮囲い	波型垂鉛鉄板 H=1,850mm 全長 209m (1.88+12.54+12.34+8.78+9.17+36.87+25.91+23.86 +10.29+13.37+4.66+1.01+0.80+1.19+2.91+3.40 +7.92+5.25+1.06+4.19+6.83+7.44+7.69=209.36) (損料4か月掛け払い共)
敷き鉄板22mm	6.0 x 1.5 x 46枚=414㎡ (損料4か月掛け払い共)

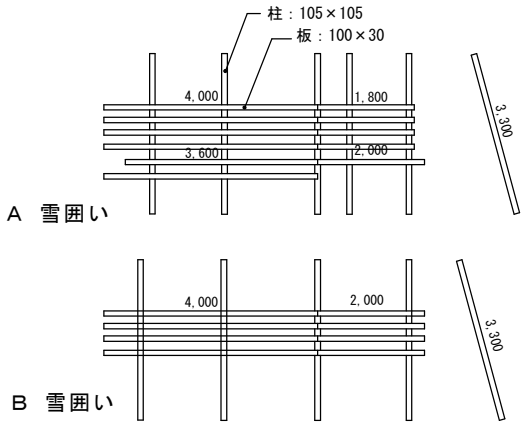

⑪ 雪囲い詳細図 S=1/100

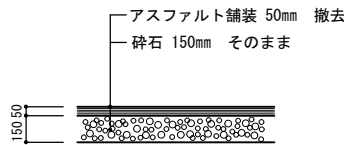


⑩ アスファルト舗装詳細図 S=1/30

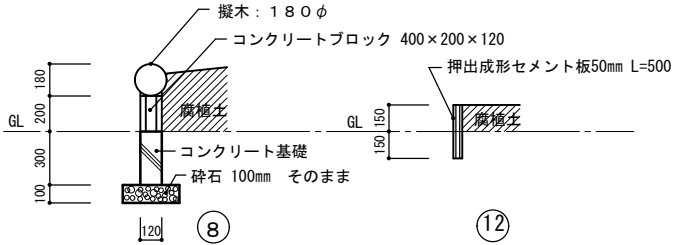

⑧ ⑫ 花壇詳細図 S=1/30


外部撤去リスト		
①	正門	A-3 1 図参照
②	砂場・足洗い場	A-3 2 図参照
③	水遊び場	A-3 2 図参照
④	国旗掲揚台	A-3 2 図参照
⑤	オイルタンク置場A	A-3 2 図参照
⑥	オイルタンク置場B	A-3 2 図参照
⑦	ポンベ置場	A-3 2 図参照
⑧	花壇・植栽 (ハナミズキ) 花壇 直径4200 ハナミズキ 幹径300φ枝別れ3本 H=3000	A-3 0 図参照 A-3 2 図参照
⑨	避難場所看板 スチール製 H=3000 基礎共 撤去	A-3 0 図参照
⑩	アスファルト舗装 192.13㎡ - 13.20㎡ = 178.93㎡ (CADの面積)	A-3 0 図参照
⑪	雪囲い 木製 A 図示 柱:105 x 105 5本 板:30 x 100 6枚 B 図示 柱:105 x 105 4本 板:30 x 100 4枚	A-3 0 図参照
⑫	花壇	A-3 2 図参照
⑬	A 格子フェンス H=1200 L=78.48m 門扉A B ネットフェンス H=1200 L=23.24m 180 x 180 x 450基礎有り 14カ所 C ネットフェンス H=1200 L=28.36m 門扉C	A-3 2 図参照
⑭	配管囲い PL-1.6加工 (50+300+450+50) x 1220	A-3 2 図参照

格子7:2 H-1200 (純雪型)

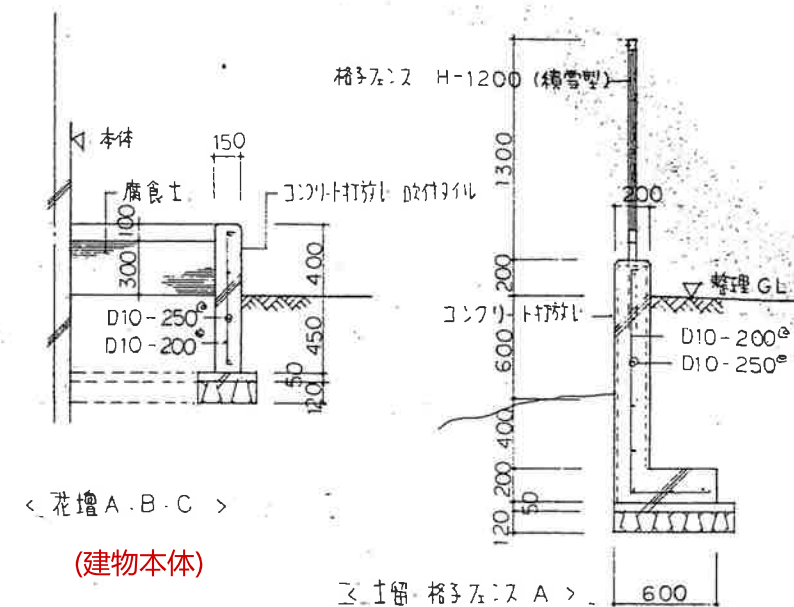[illegible]


靴洗、槽 (建物本体)

1: 20

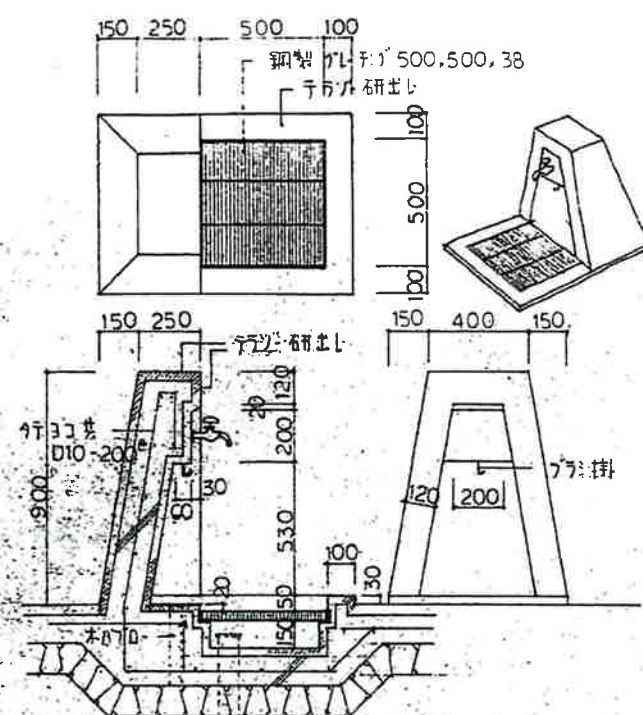


② 砂場・足洗場

1: 100 1: 30

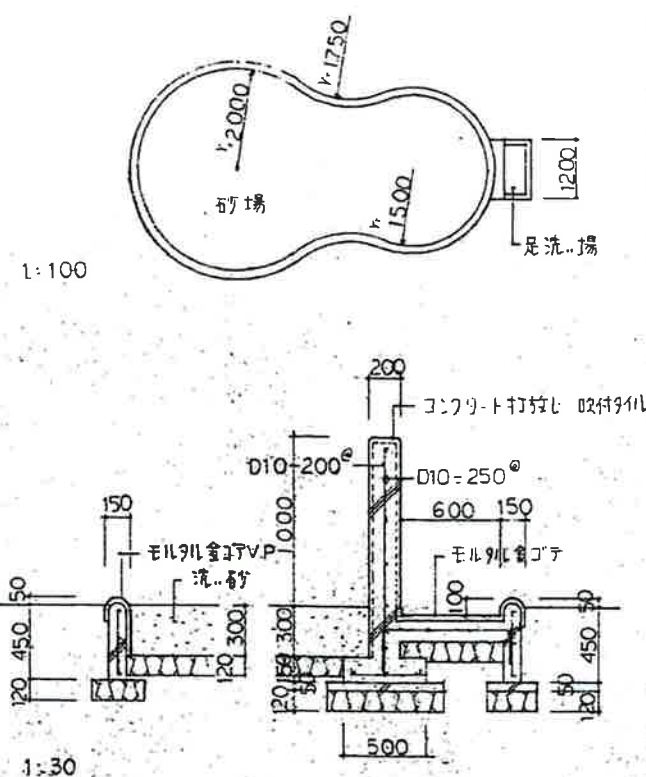


③ 水遊v場

1:50 1:30

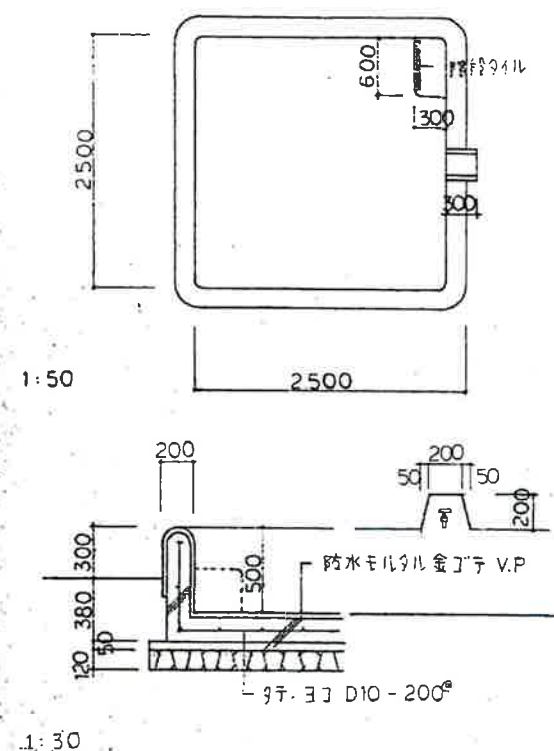


④ 国旗掲揚台

1:50 1:30

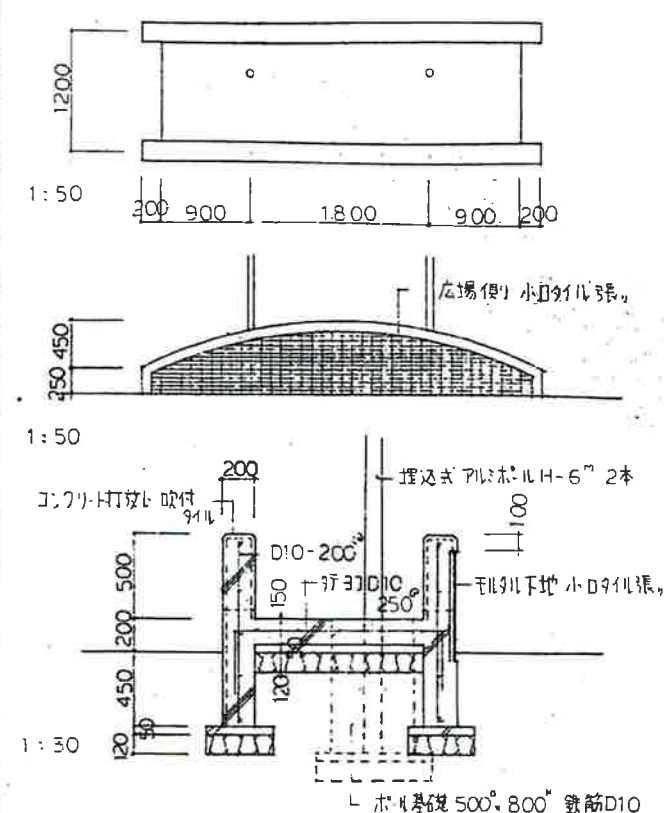


オイルタンク置場 ⑤ オイルタンク置場A 1:50 1:30
⑥ オイルタンク置場B

0 1:30

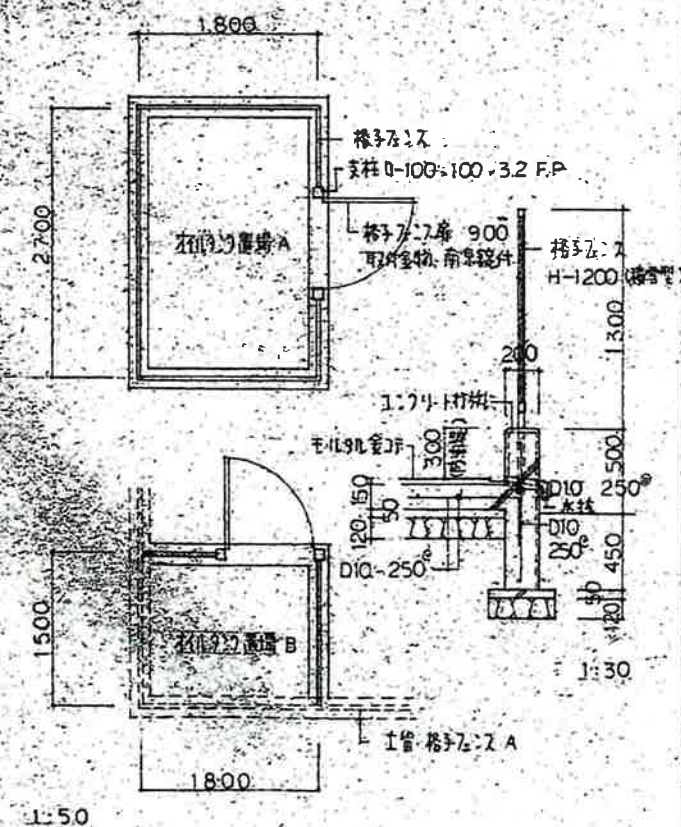

⑦ 木入置場

1:50 1:30

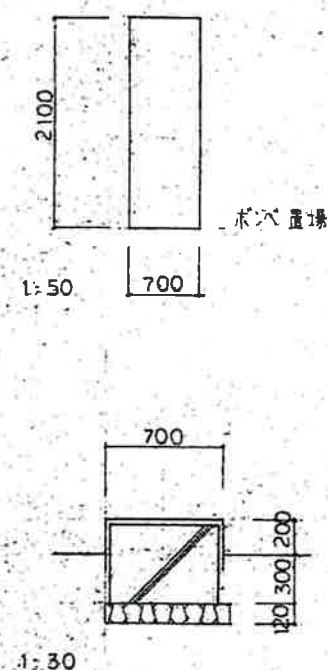


(13) 既設土留壁下方に新設格子柱に取付る箇所

1:30

既存フェンス撤去

- ・ A 格子フェンス
- ・ B ネットフェンス 基礎有り
- ・ C ネットフェンス 基礎無し

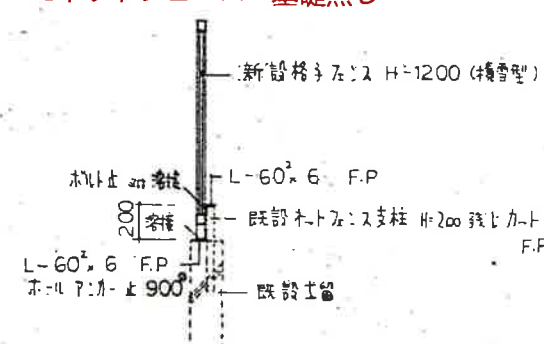

花壇 直径 4200 基礎共 (A-30図参照)


植栽伐採・伐根 幹径300

枝分かれ 3本 $H=3000$

アスベスト含有
床材及び接着剤 （超 高 圧 水 洗 工 法）

（1）事前調査及び処理計画
（2）発注者に事前調査の結果等を説明
（3）資材等の調達・搬入・点検
（4）床材及び接着剤等除去
（5）アスベスト汚染水処理
（6）袋詰め
（7）清掃
（8）産業廃棄物の運搬・処分
（9）検査
（10）記録
完了

- （1）事前調査及び処理計画
事前調査と処理計画及び処理計画書を作成する。
- （2）発注者に事前調査の結果等を説明
事前調査結果と届け出内容を発注者へ説明する。
- （3）資材等の調達・搬入・点検
①安全衛生設備を調達し、事前に点検をする。
②防護服、呼吸用保護具は国家検定等計画書に基づく作業レベルに応じたものを
 予定作業者数より多くの数を準備し、フィルター及び交換備品の確認、点検を実施する。
③使用資材、機材、安全衛生設備等は一時保管場所へ搬入する。
④アスベスト処理作業中である事等の標識は、作業場内外からも周辺住民の見易い所に表示する。
 事前調査結果は関係作業者のみならず、周辺住民にも見易い場所へ石綿規則第3条
 の規定等を掲示する。
⑤処理作業現場外に休憩所を設置する。
 夏期作業時には飲料水と塩を用意し、熱中症にも配慮する。
- （4）床材及び接着剤等除去
集じん装置付き超高压水により専用除去装置を用いて床面接着剤等の切削洗浄除去を実施する。
床面のフローリングブロック、長尺シートを床材剥がし機等で撤去する。
- （5）アスベスト汚染水処理
貯留槽に溜めた汚染水を膜ろ過処理しアスベストと水を分離させ、水を側溝等に放流する。
- （6）袋詰め
貯留槽に沈殿したアスベストは、アスベスト廃棄用透明ポリ袋で二重密封する。
- （7）清掃
床面をHEPAフィルター付掃除機等で念入りに清掃する。
- （8）産業廃棄物の運搬・処分
①石綿廃棄物は、仮保管庫に集積し収集運搬日まで保管する。
②収集運搬車両は最終処分場又は積み替え保管場所まで直行する。
 また、落下防止の処置を行うとともに盗難にも注意を払う。
 ポリ袋の開封は絶対行わず、破れ等が生じた時は、速やかにテープ等で補修し、
 新たにポリ袋に密封する。廃棄物はポリ袋に入ったまま開封せずに埋立処分する。
- （9）検査
工事記録を作成するとともに、発注者等に工事完了報告をして、完成検査を受ける。
- （10）記録
作業者記録、作業等記録は、石綿障害予防規則 第35条により40年間保存する。

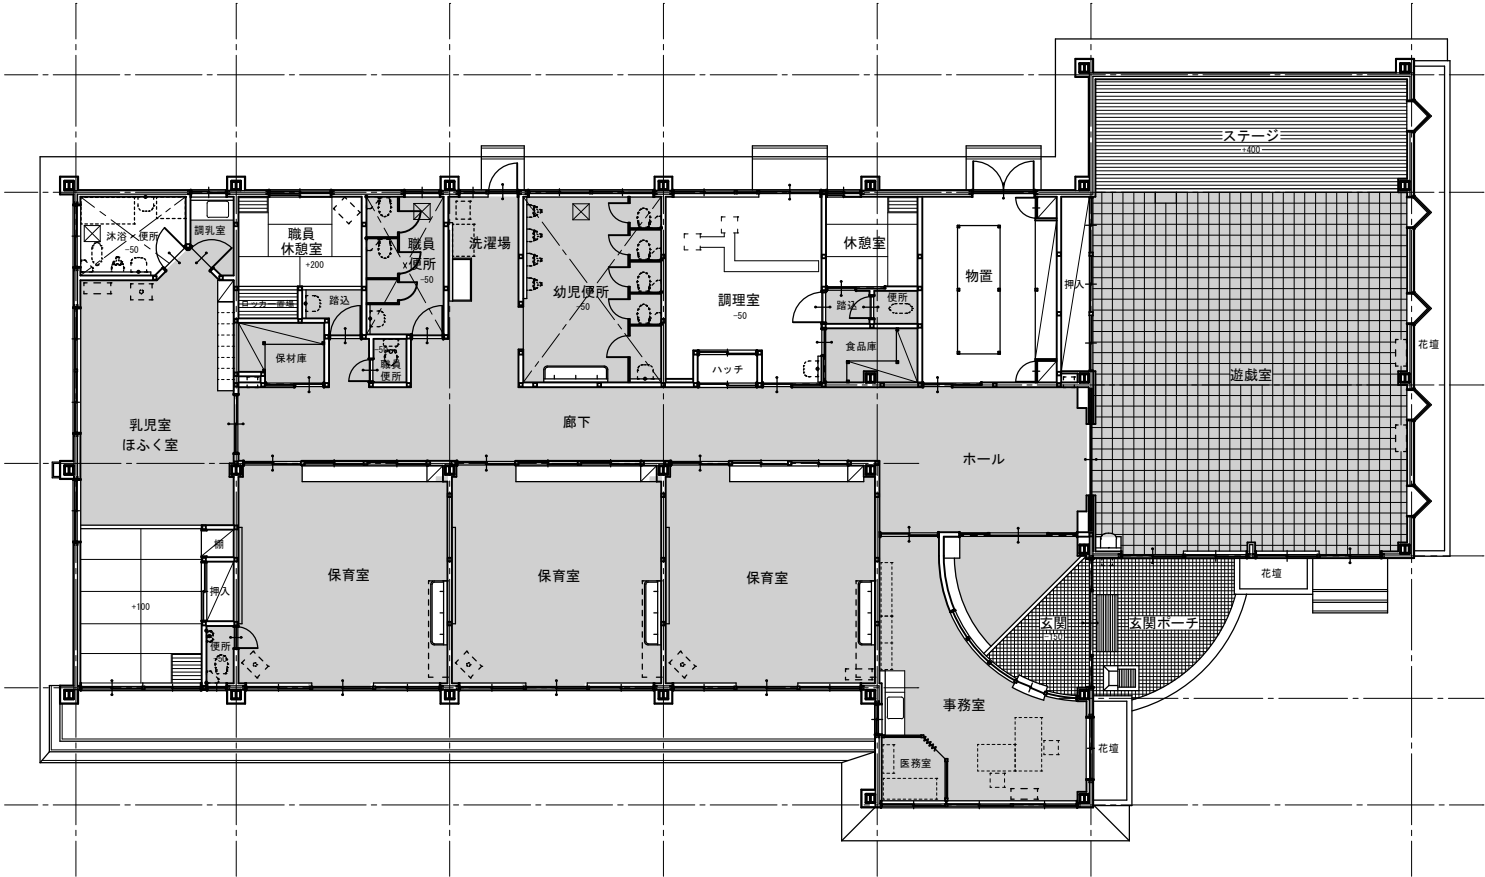

床接着剤除去範囲平面図 1/150

床接着剤除去範囲 （超 高 圧 水 洗 工 法）