
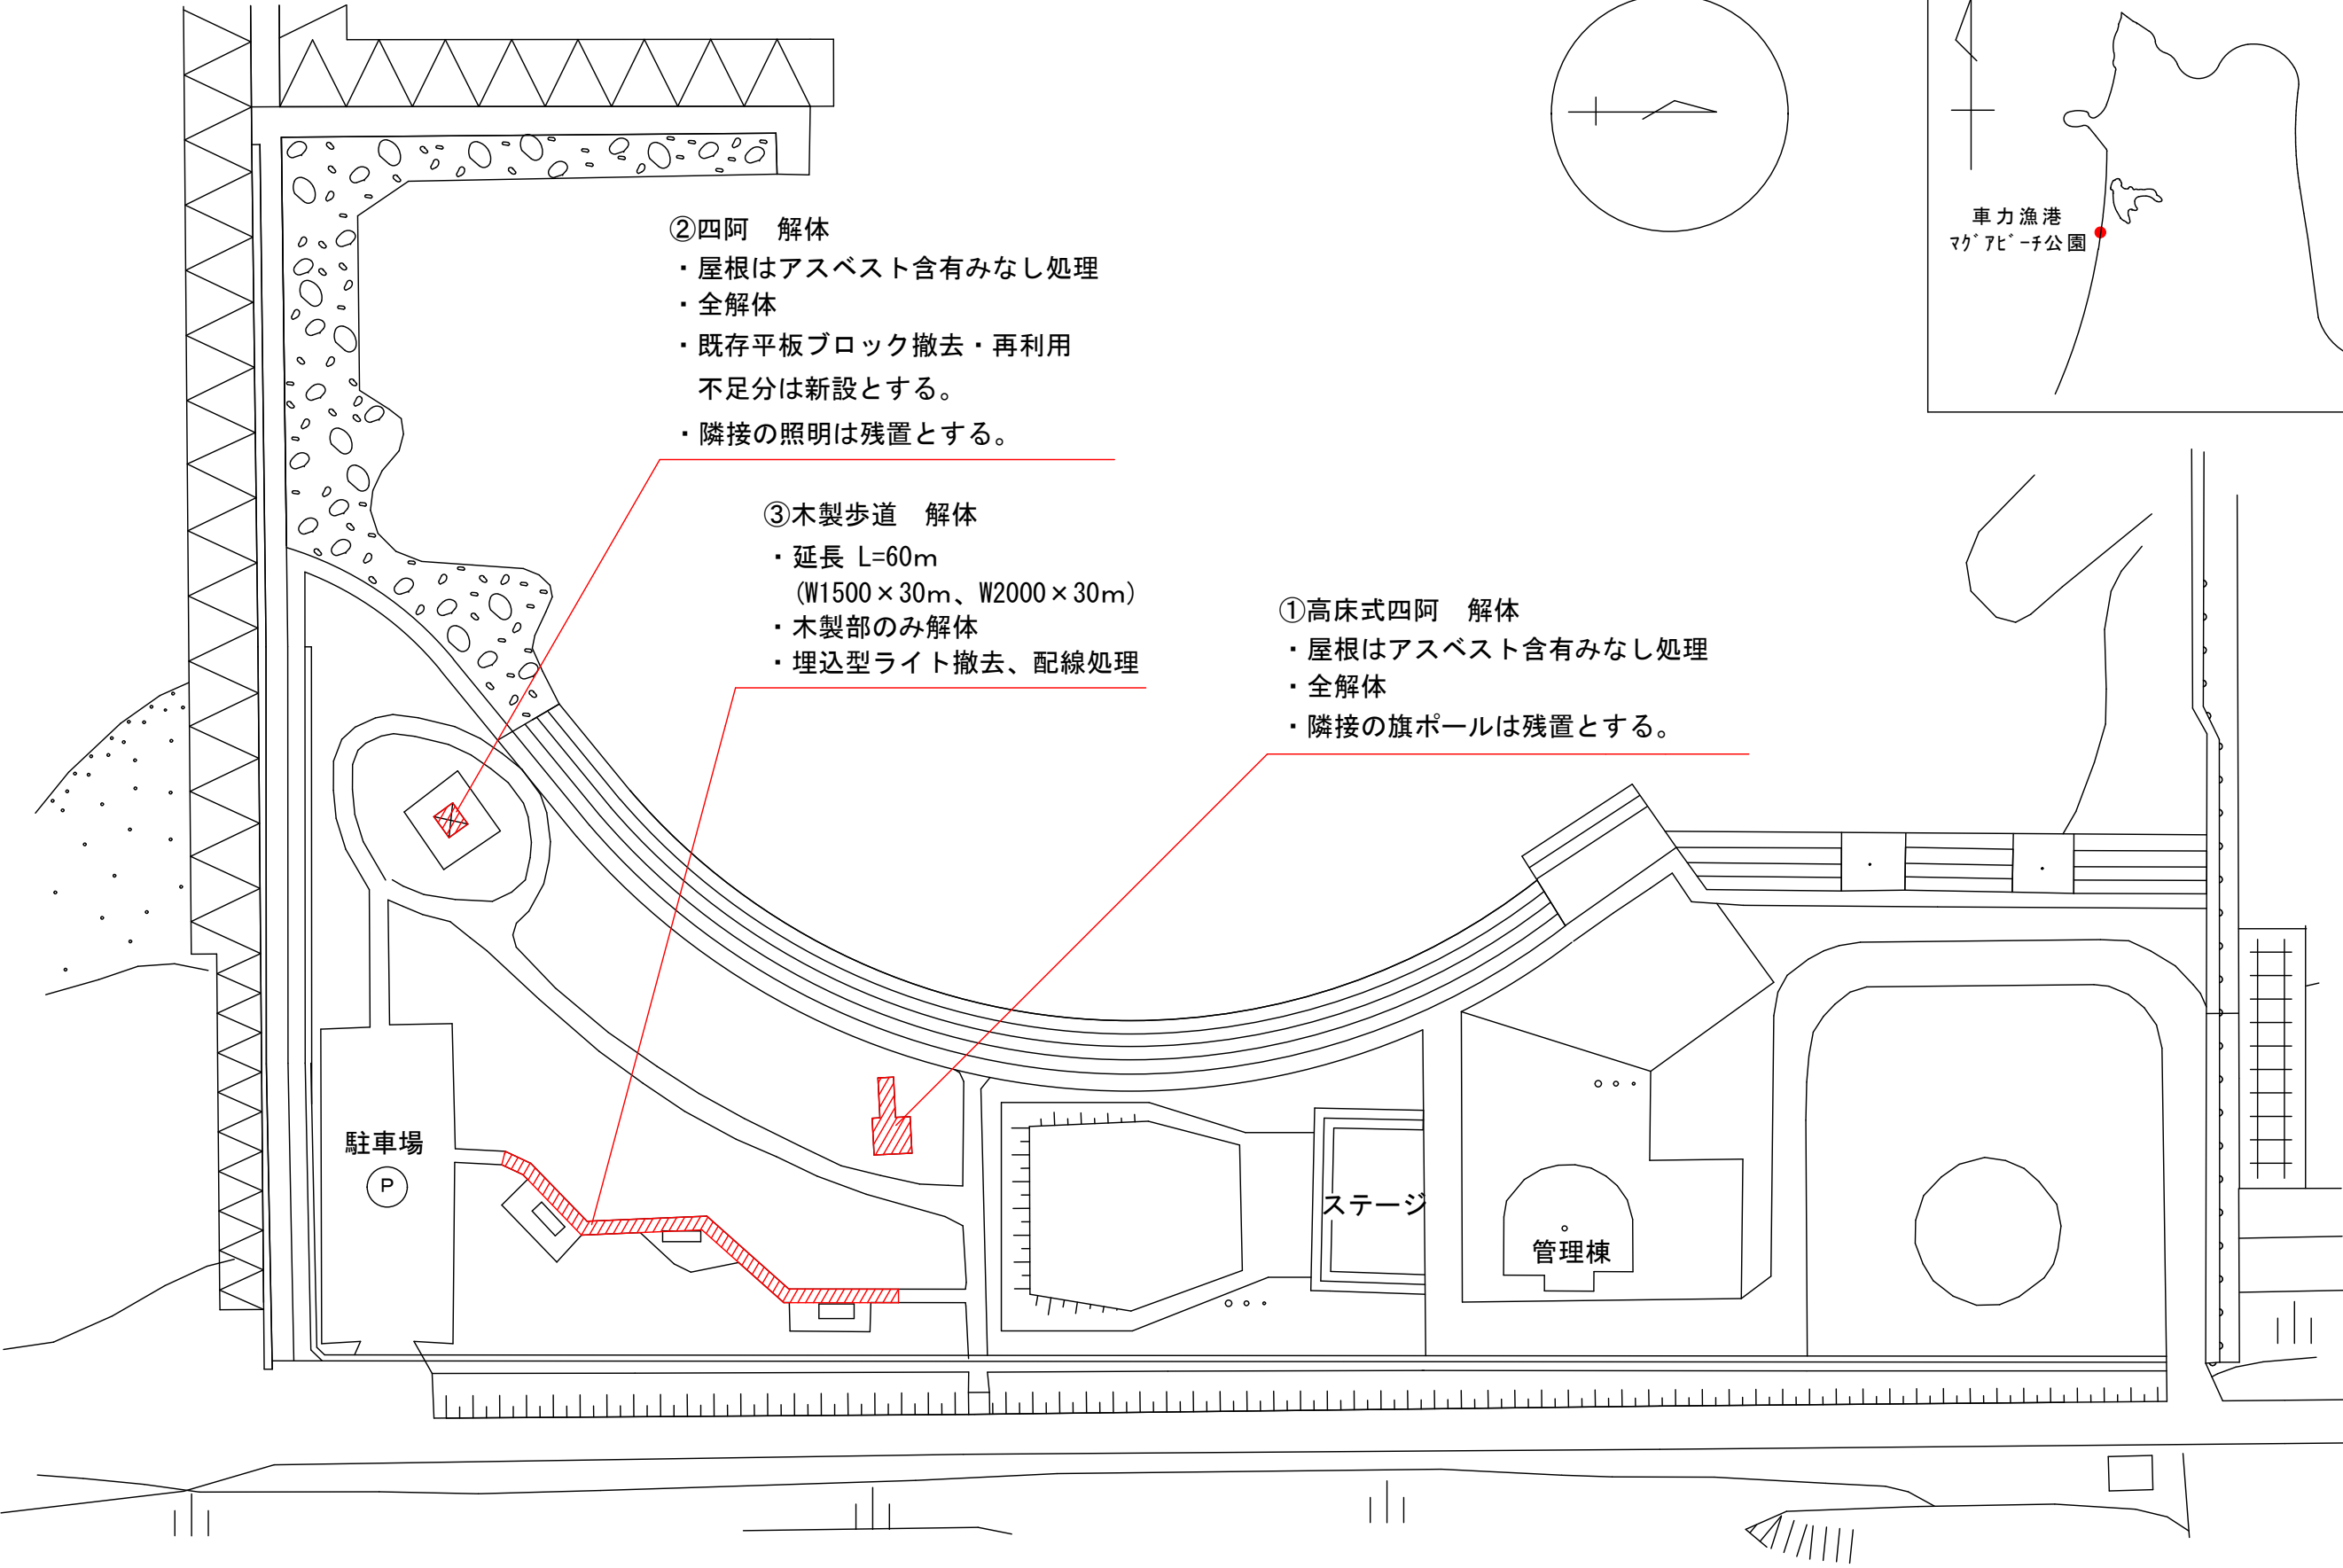


配置図

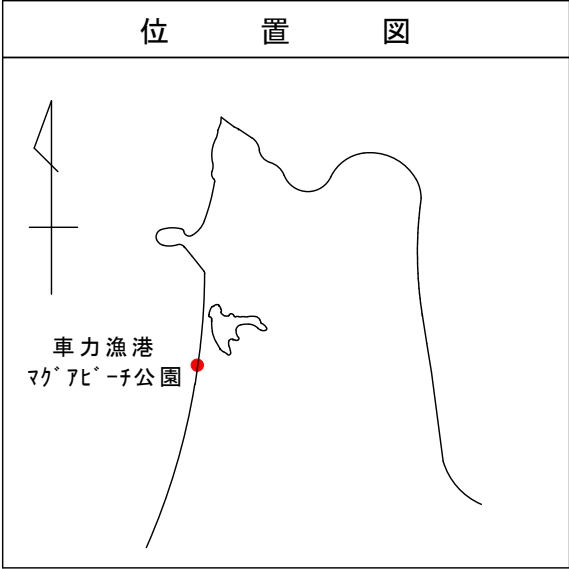

- ②四阿 解体
- ・屋根はアスベスト含有みなし処理
 - ・全解体
 - ・既存平板ブロック撤去・再利用
不足分は新設とする。
 - ・隣接の照明は残置とする。
- ③木製歩道 解体
- ・延長 L=60m
(W1500×30m、W2000×30m)
 - ・木製部のみ解体
 - ・埋込型ライト撤去、配線処理

- ①高床式四阿 解体
- ・屋根はアスベスト含有みなし処理
 - ・全解体
 - ・隣接の旗ポールは残置とする。