土木課

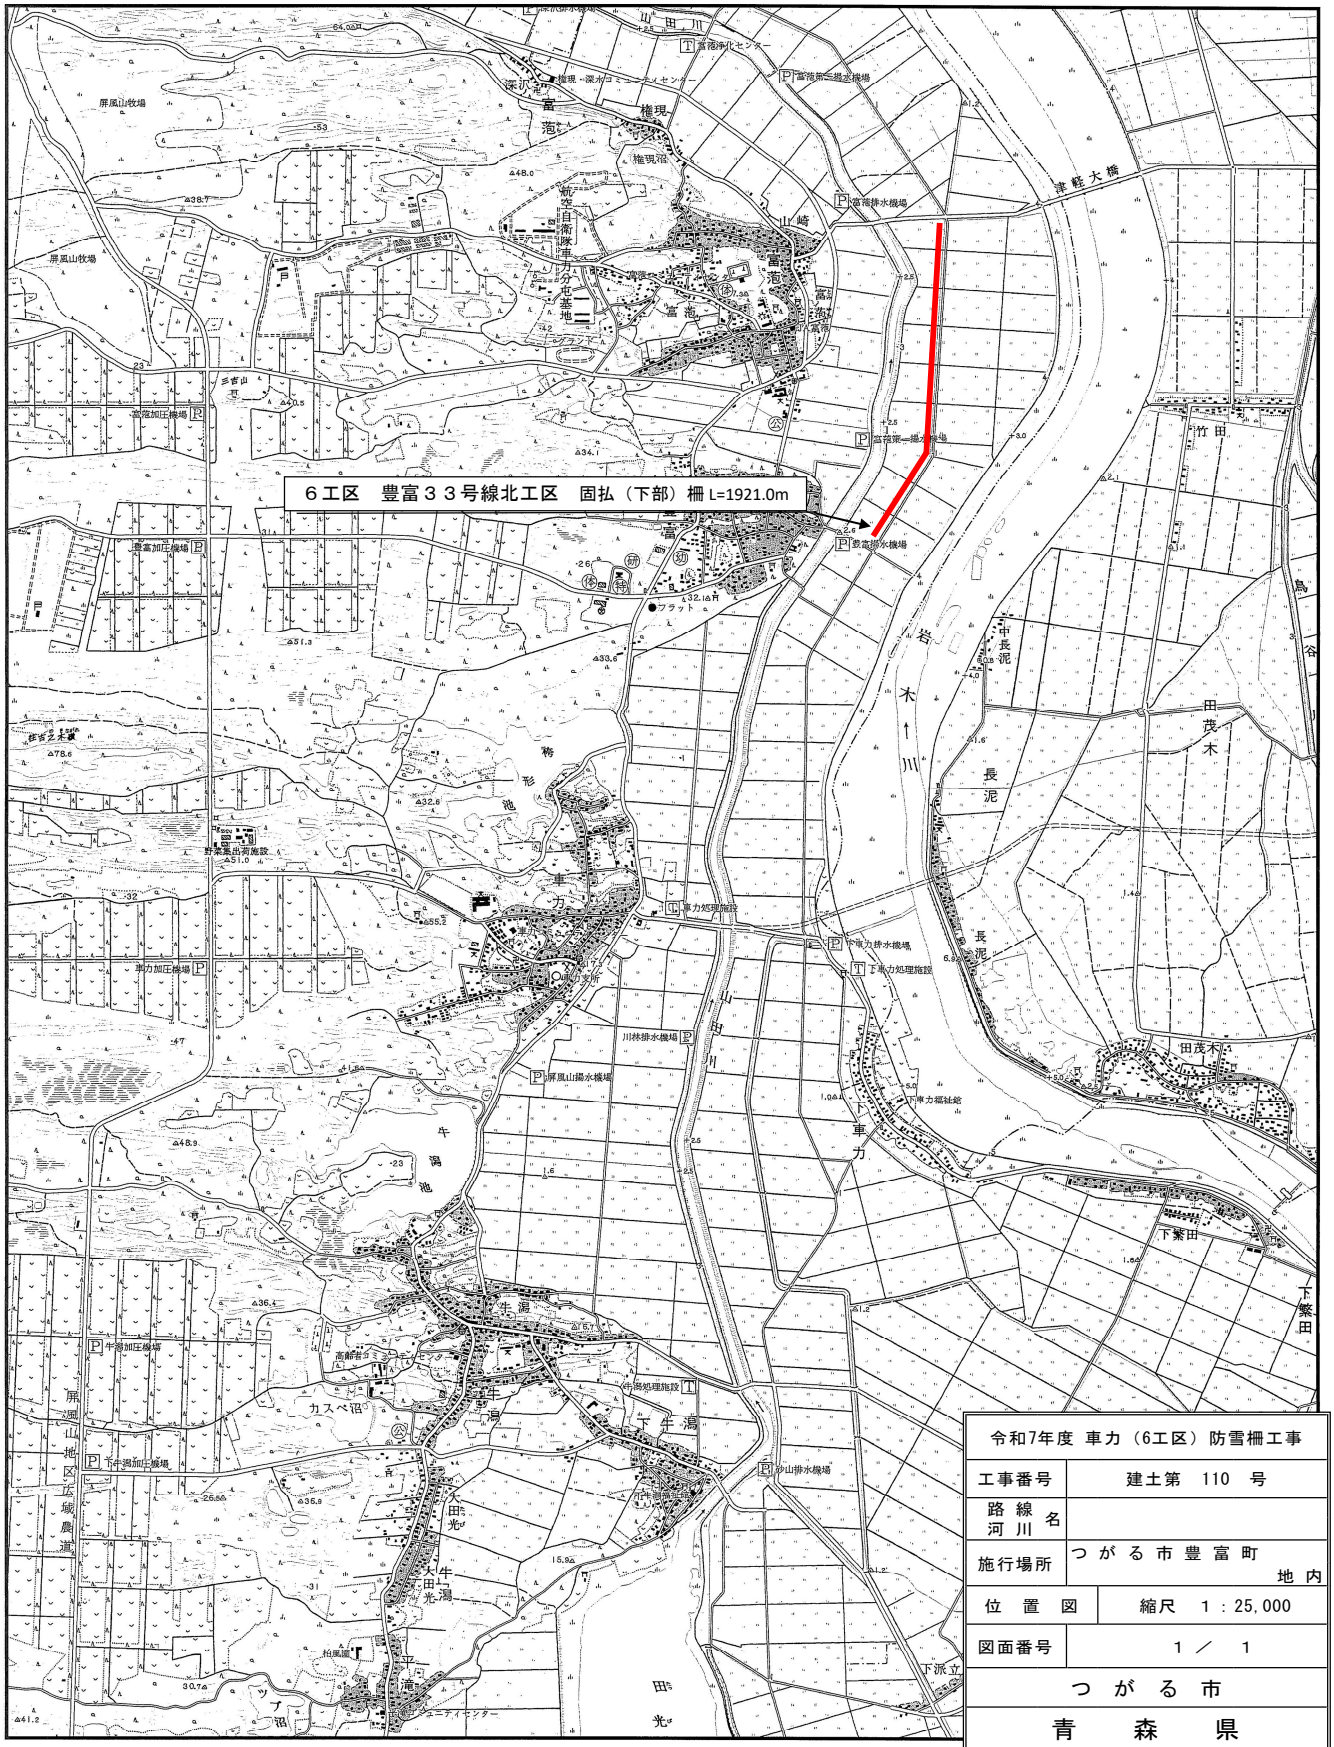

縮尺　1：25000

1000　500　0　1000

令和7年度 車力（6工区）防雪柵工事	
工事番号	建土第　110　号
路線 河川 名	
施行場所	つがる市豊富町 地内
位置図	縮尺　1：25,000
図面番号	1 ／ 1
つがる市	
青森県	