



自由勾配側溝展開図

展開図（左側）V=1:100
H=1:500

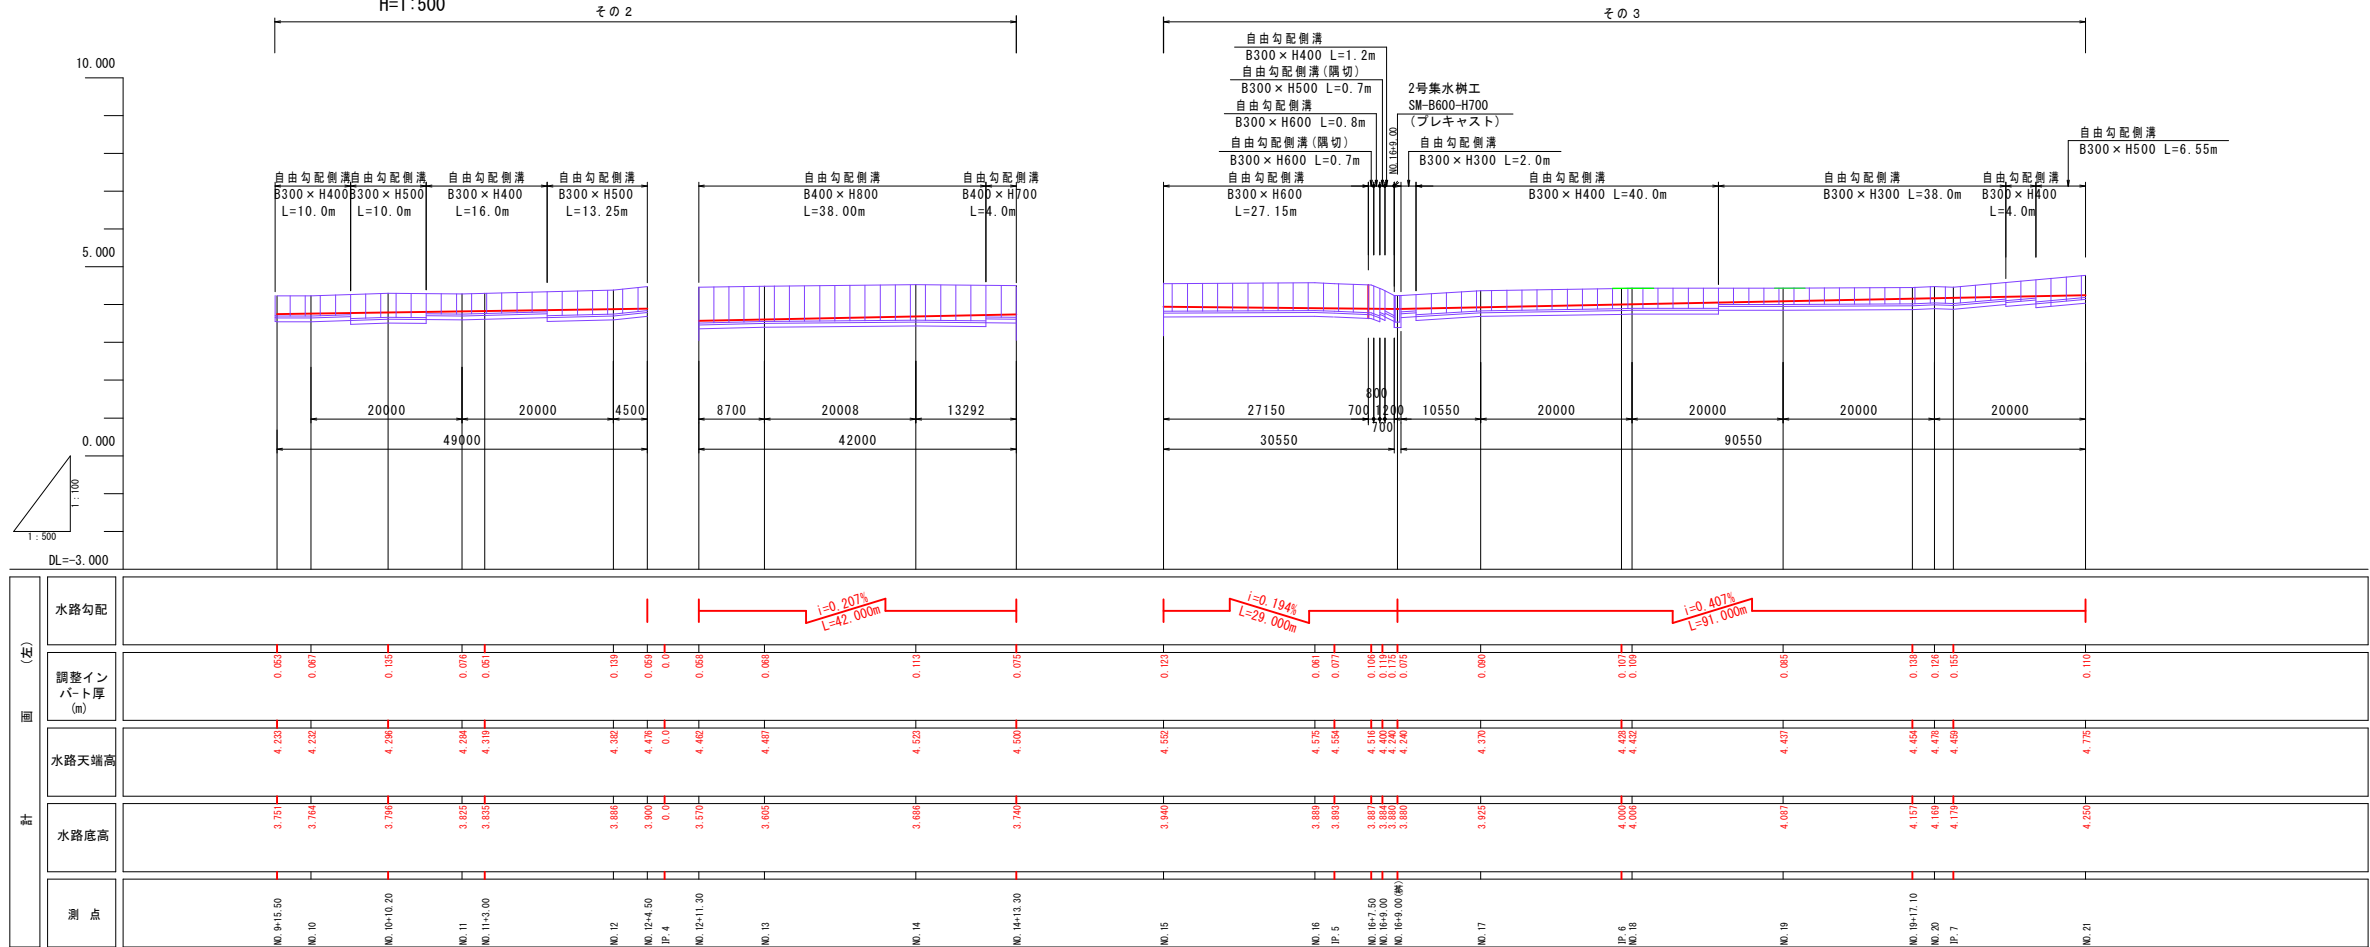

展開図（右側）V=1:100
H=1:500

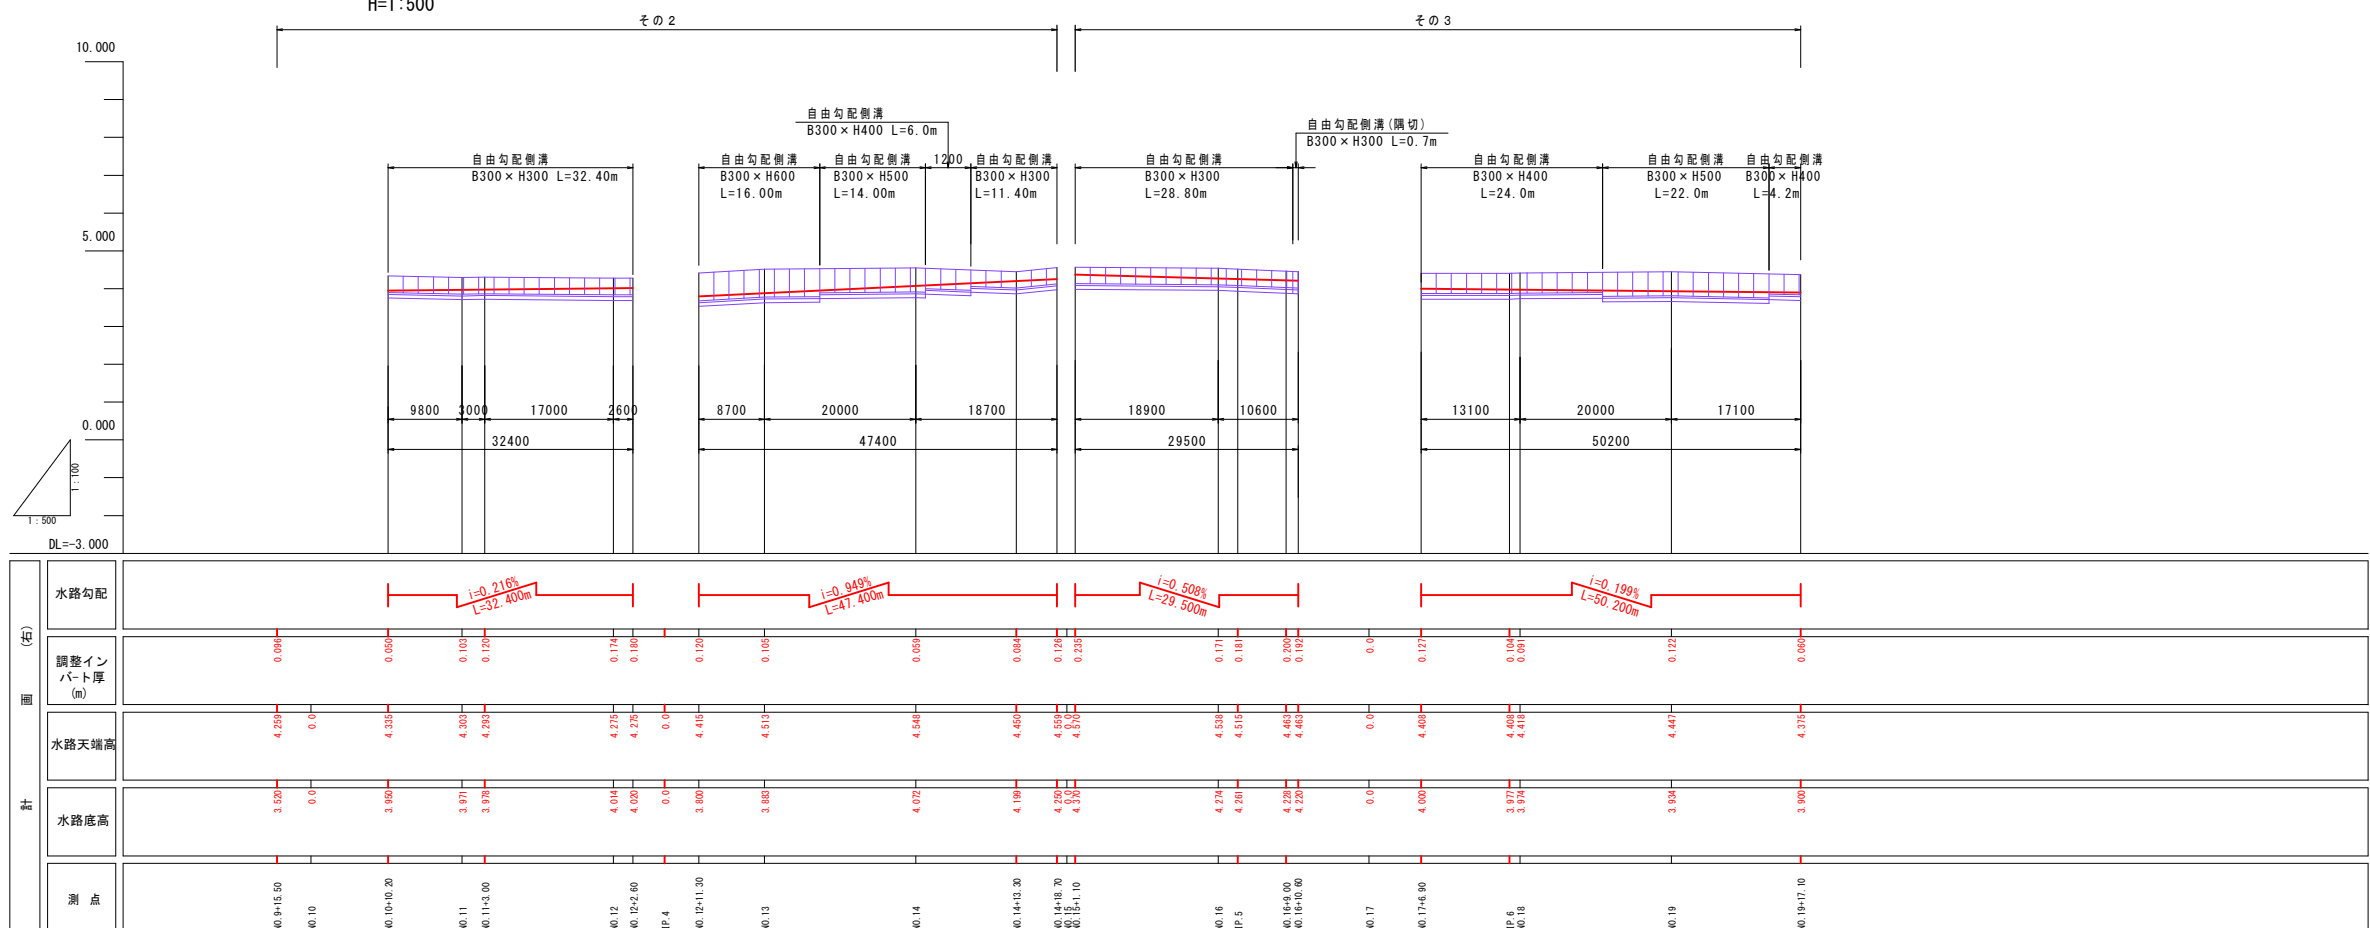

| 令和7年度 | | |
|---------|--------------------------|-----------|
| 施工箇所 | つがる市木造蓮花田 地内 | |
| 工 事 名 | 蓮花田豊田線（蓮花田地区）側溝整備（その2）工事 | |
| 図 名 | 自由勾配側溝展開図 | |
| 縮 尺 | V=1:100 H=1:500 | 全 7 葉の内 6 |
| 作成年月 | 令和7年10月 | |
| つ が る 市 | | |