



標準断面図

標準部 1 S=1:50

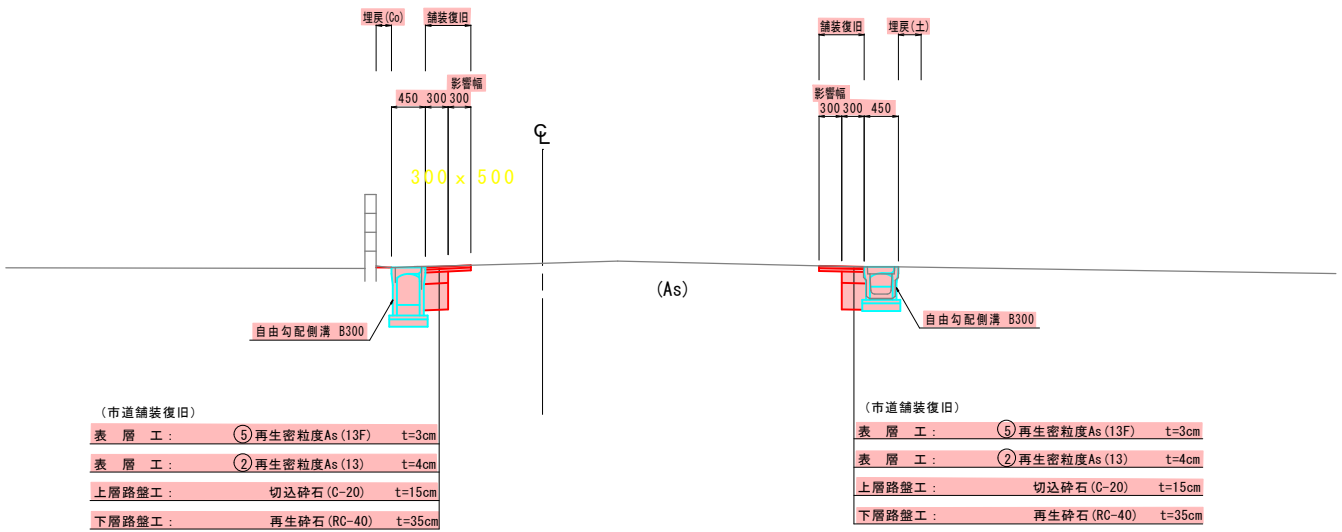

標準部 2 S=1:50

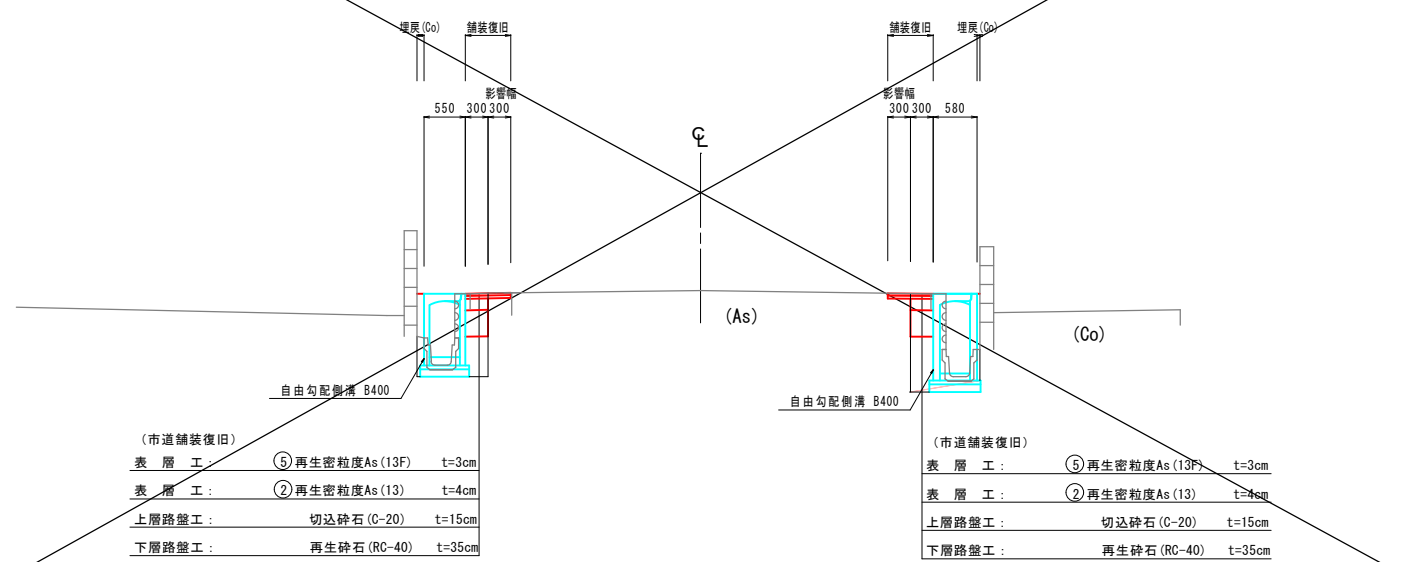

令和7年度		
施工箇所	つがる市木道蓮花田 地内	
工 事 名	蓮花田豊田線（蓮花田地区）側溝整備（その3）工事	
図 名	標準断面図	
縮 尺	S=1:50	全 8 葉の内 2
作成年月	令和7年10月	
つ が る 市		