



自由勾配側溝展開図

展開図（左側）  
V=1:100  
H=1:500

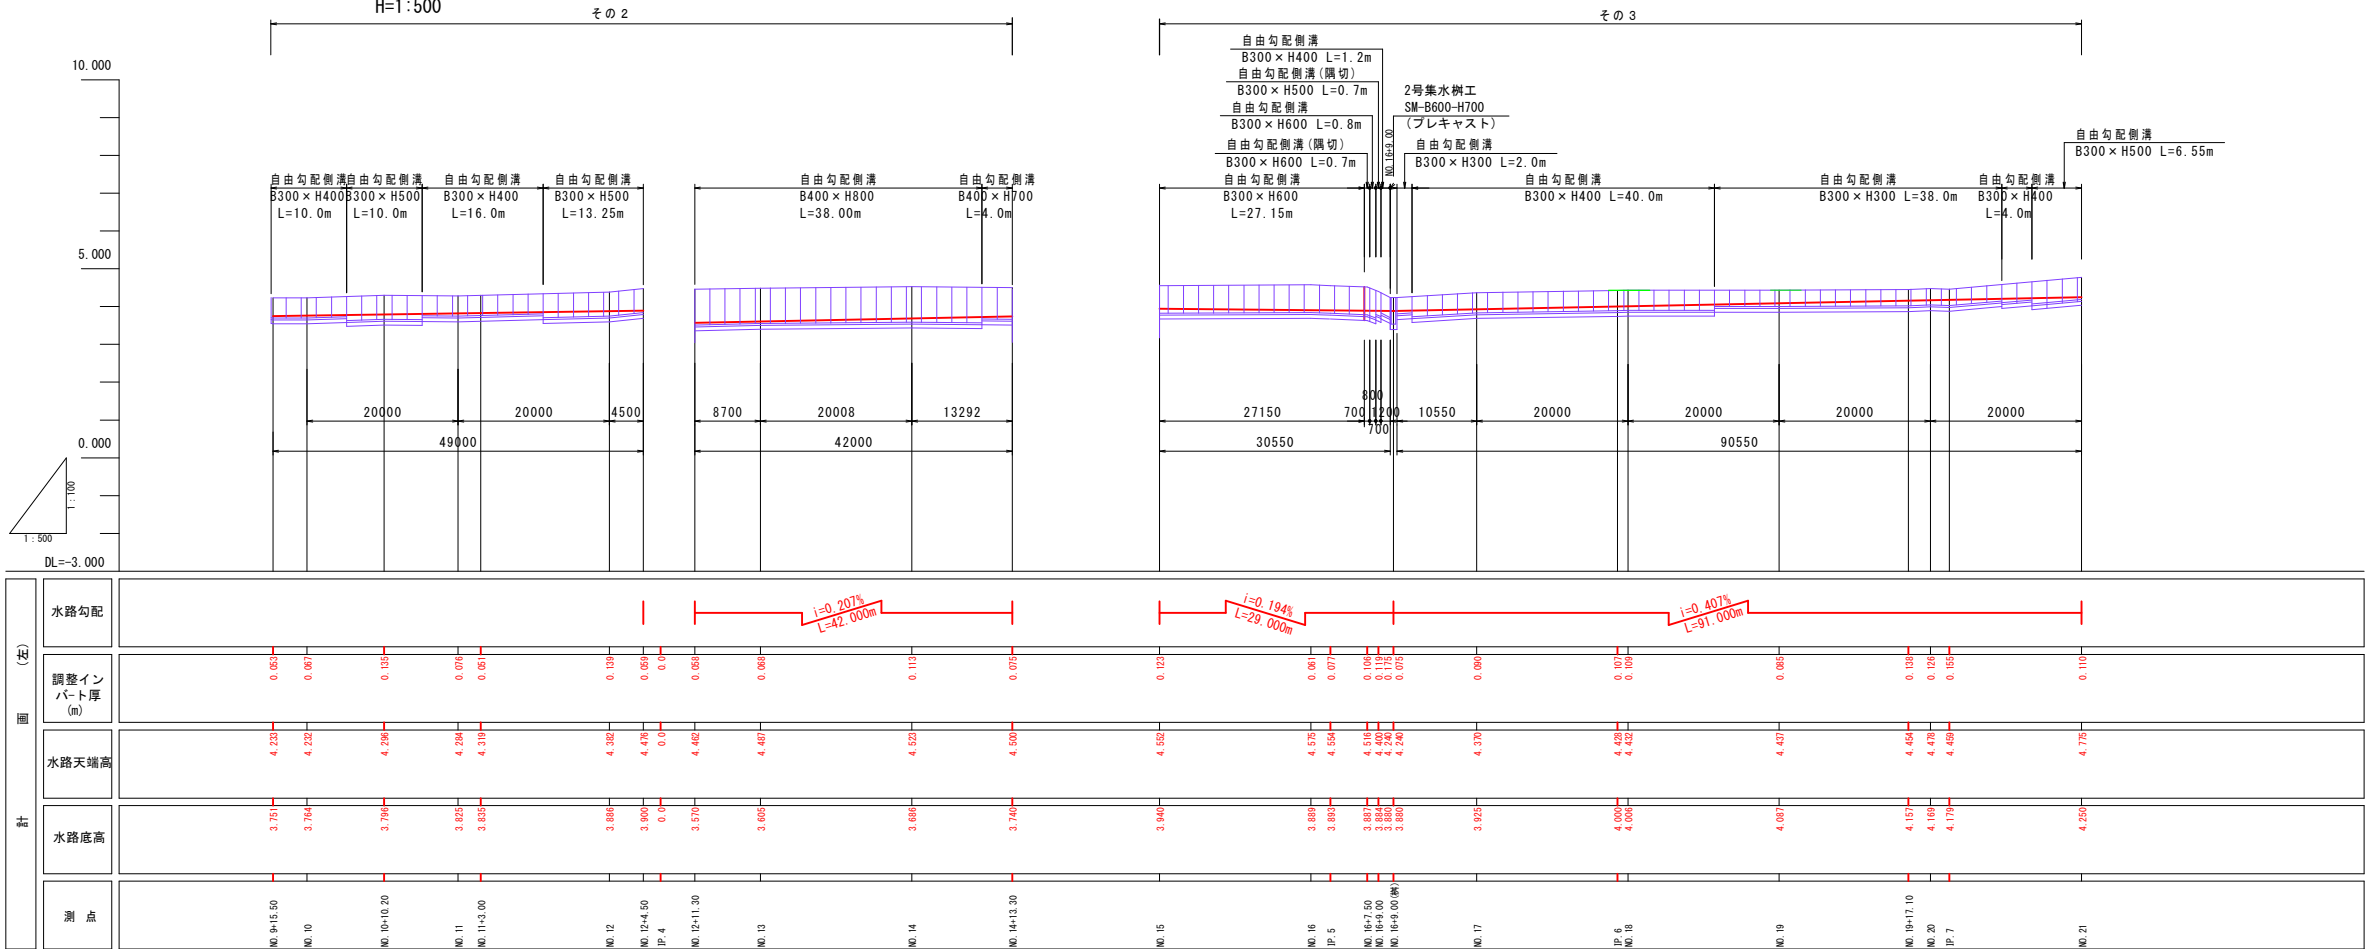

展開図（右側）  
V=1:100  
H=1:500

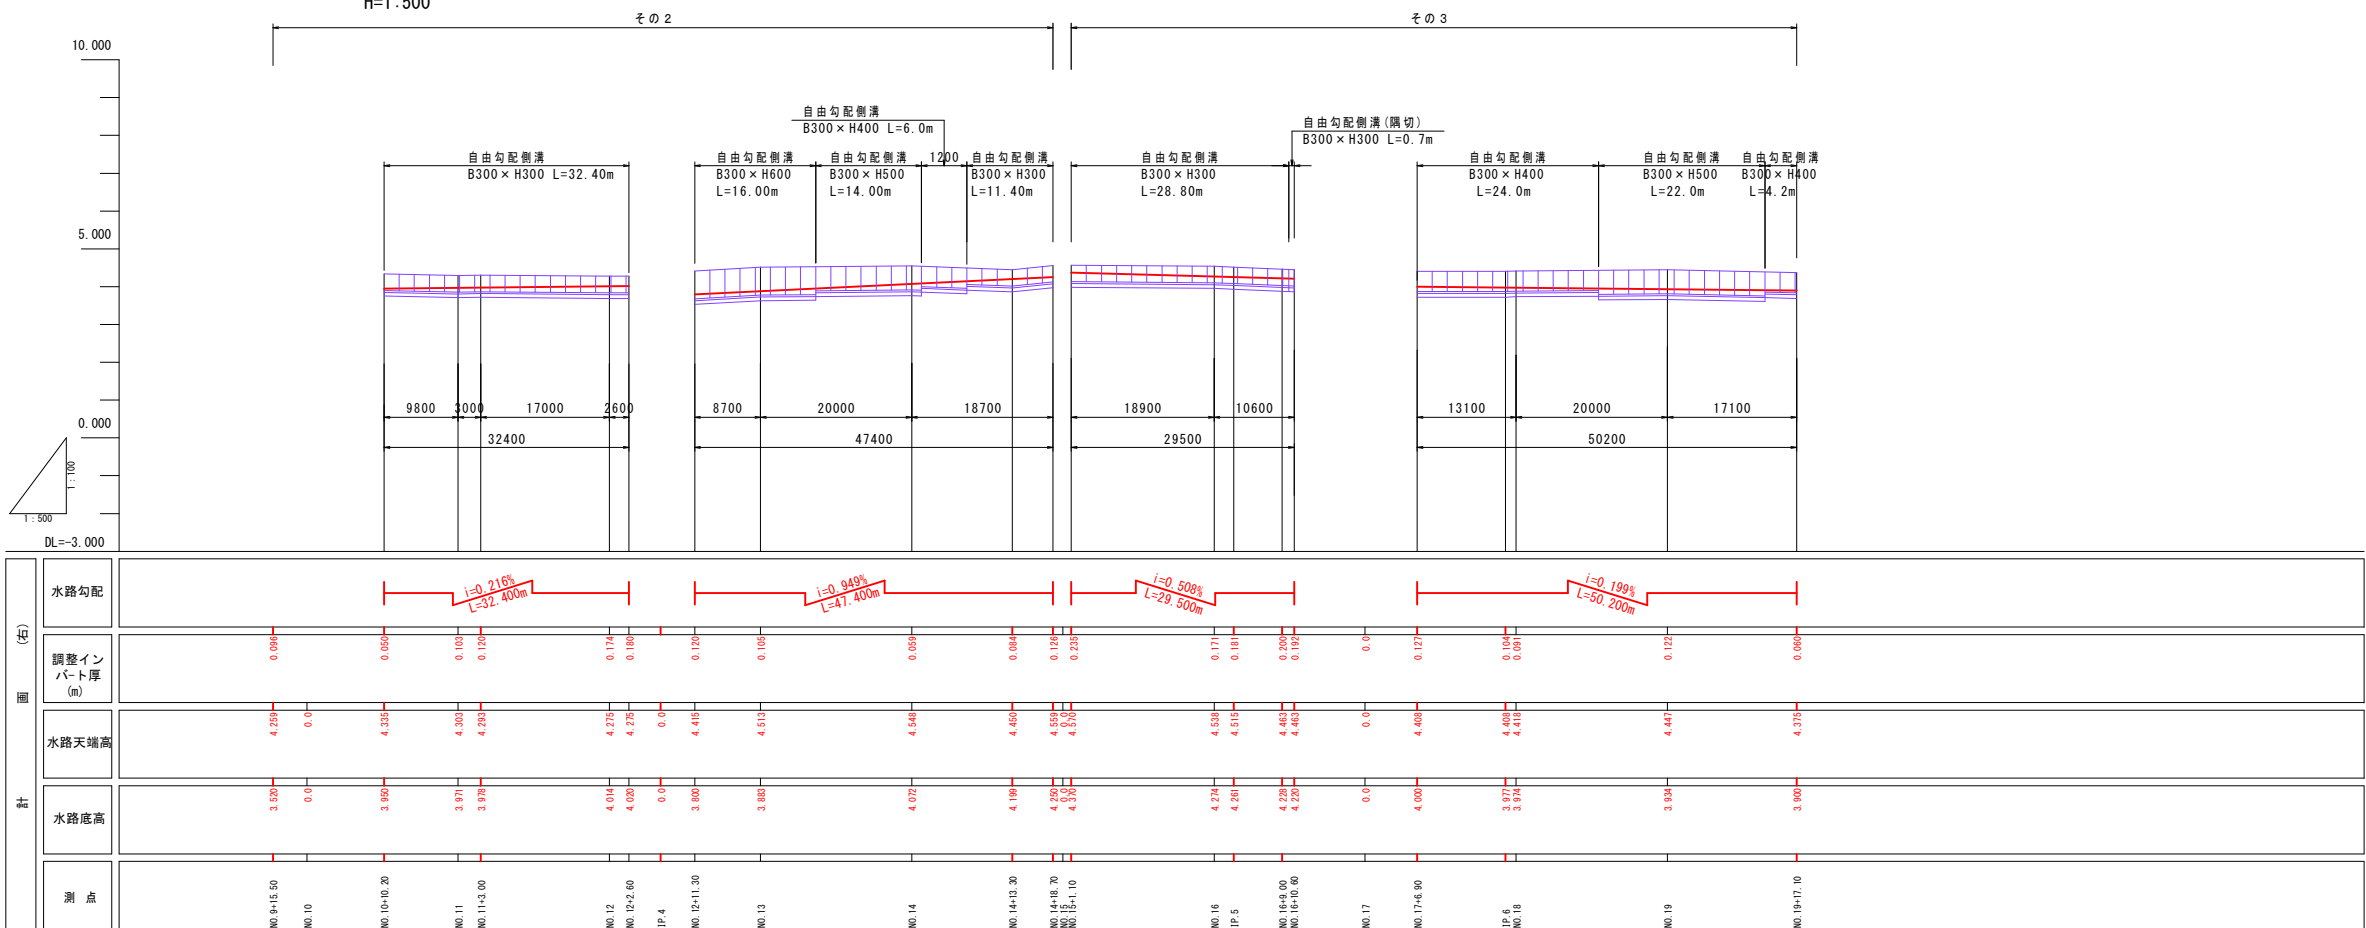

令和7年度		
施工箇所	つがる市木造蓮花田 地内	
工 事 名	蓮花田豊田線（蓮花田地区）側溝整備（その3）工事	
図 名	自由勾配側溝展開図	
縮 尺	V=1:100 H=1:500	全 8 葉の内 7
作成年月	令和7年10月	
つ が る 市		