


土木課

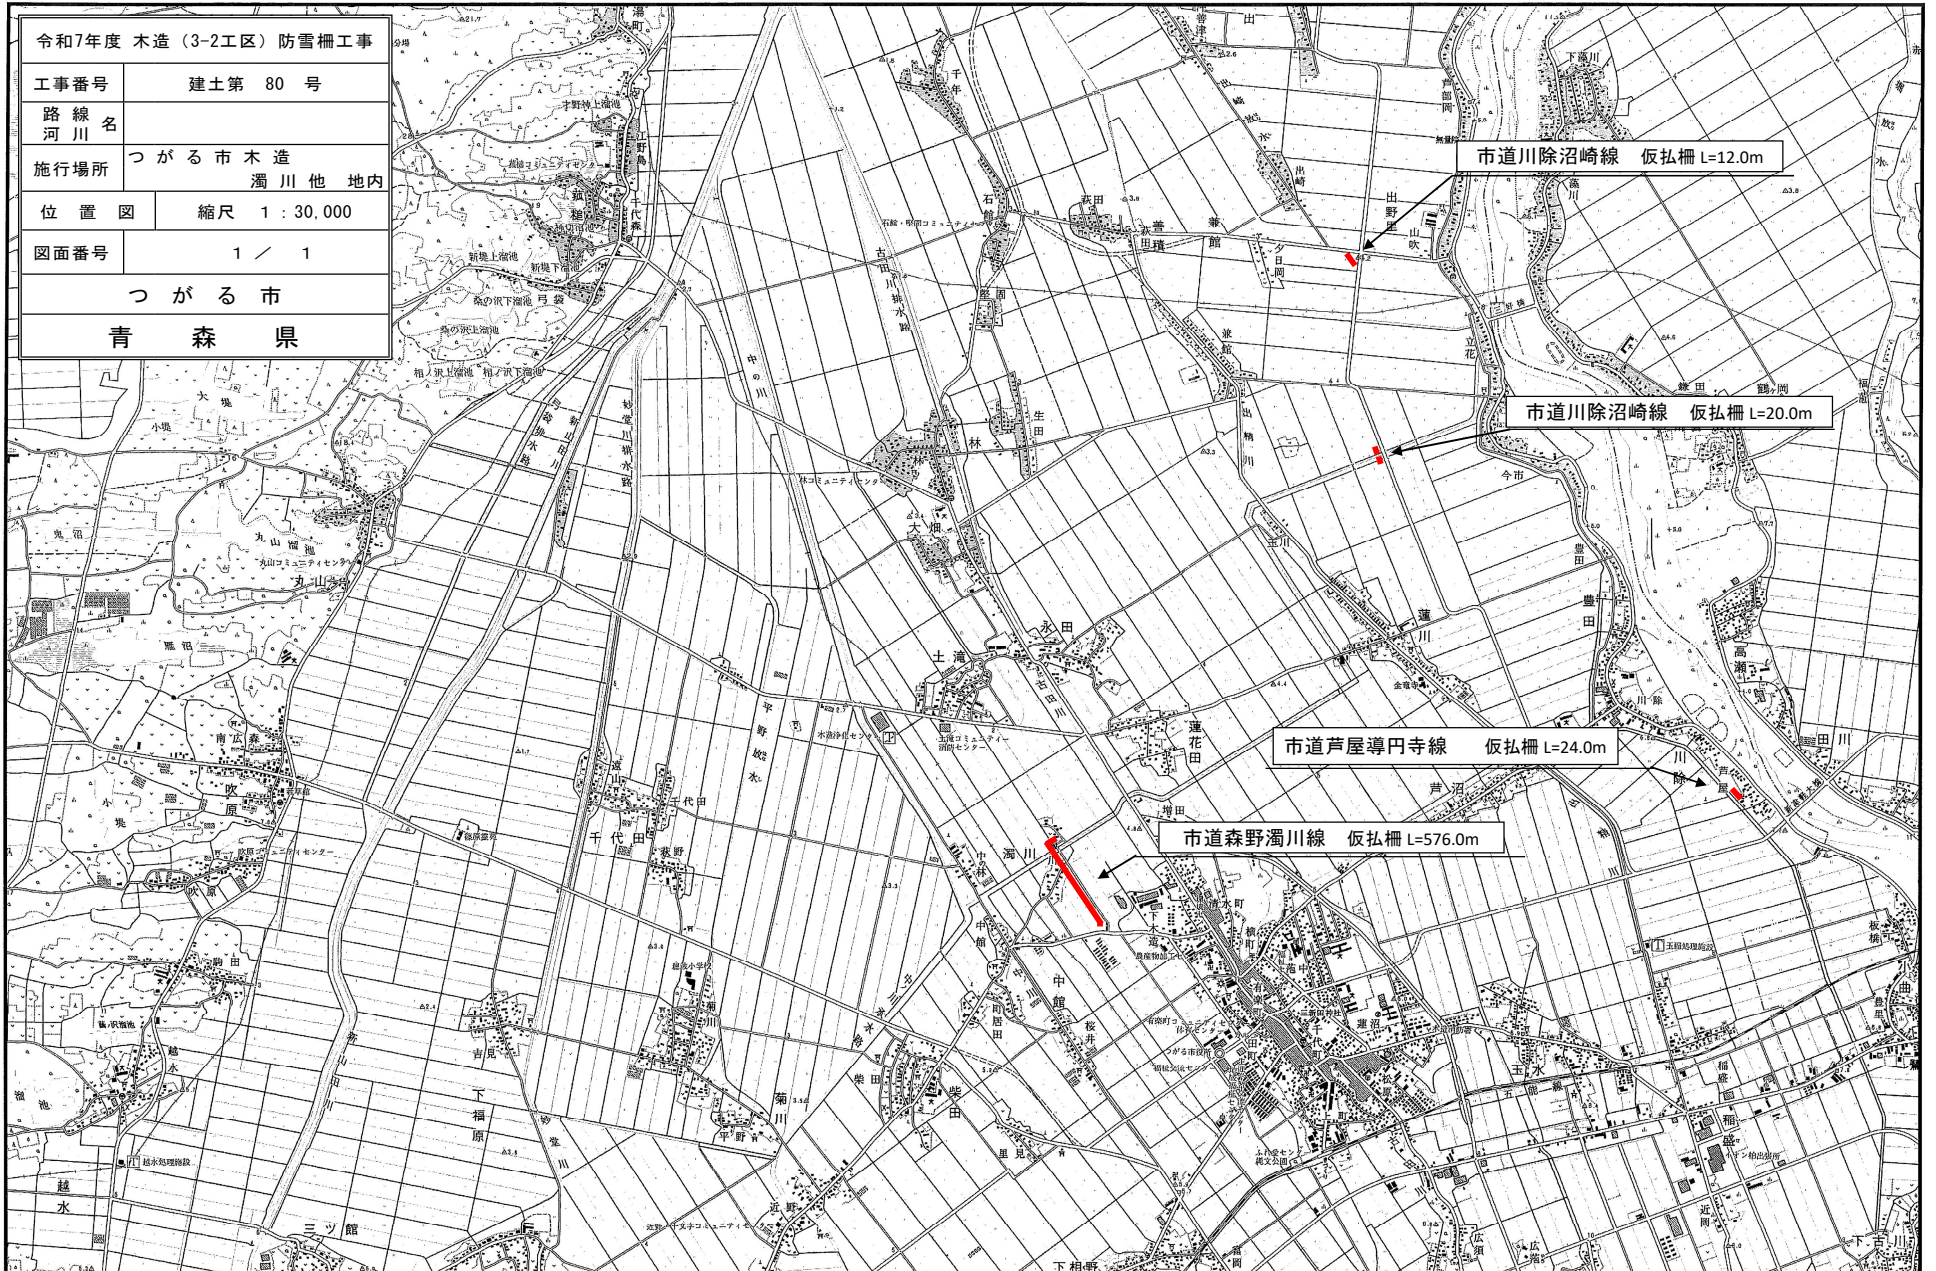

縮尺 1 : 30000  
1000 500 0 1000