


令和7年度 木造（6-2工区）防雪柵工事		
工事番号	建士第 84 号	
路線 河川名		
施行場所	つがる市 木造 吹原 他 地内	
位置図	縮尺 1：20,000	
図面番号	1 / 1	
つがる市		
青森県		

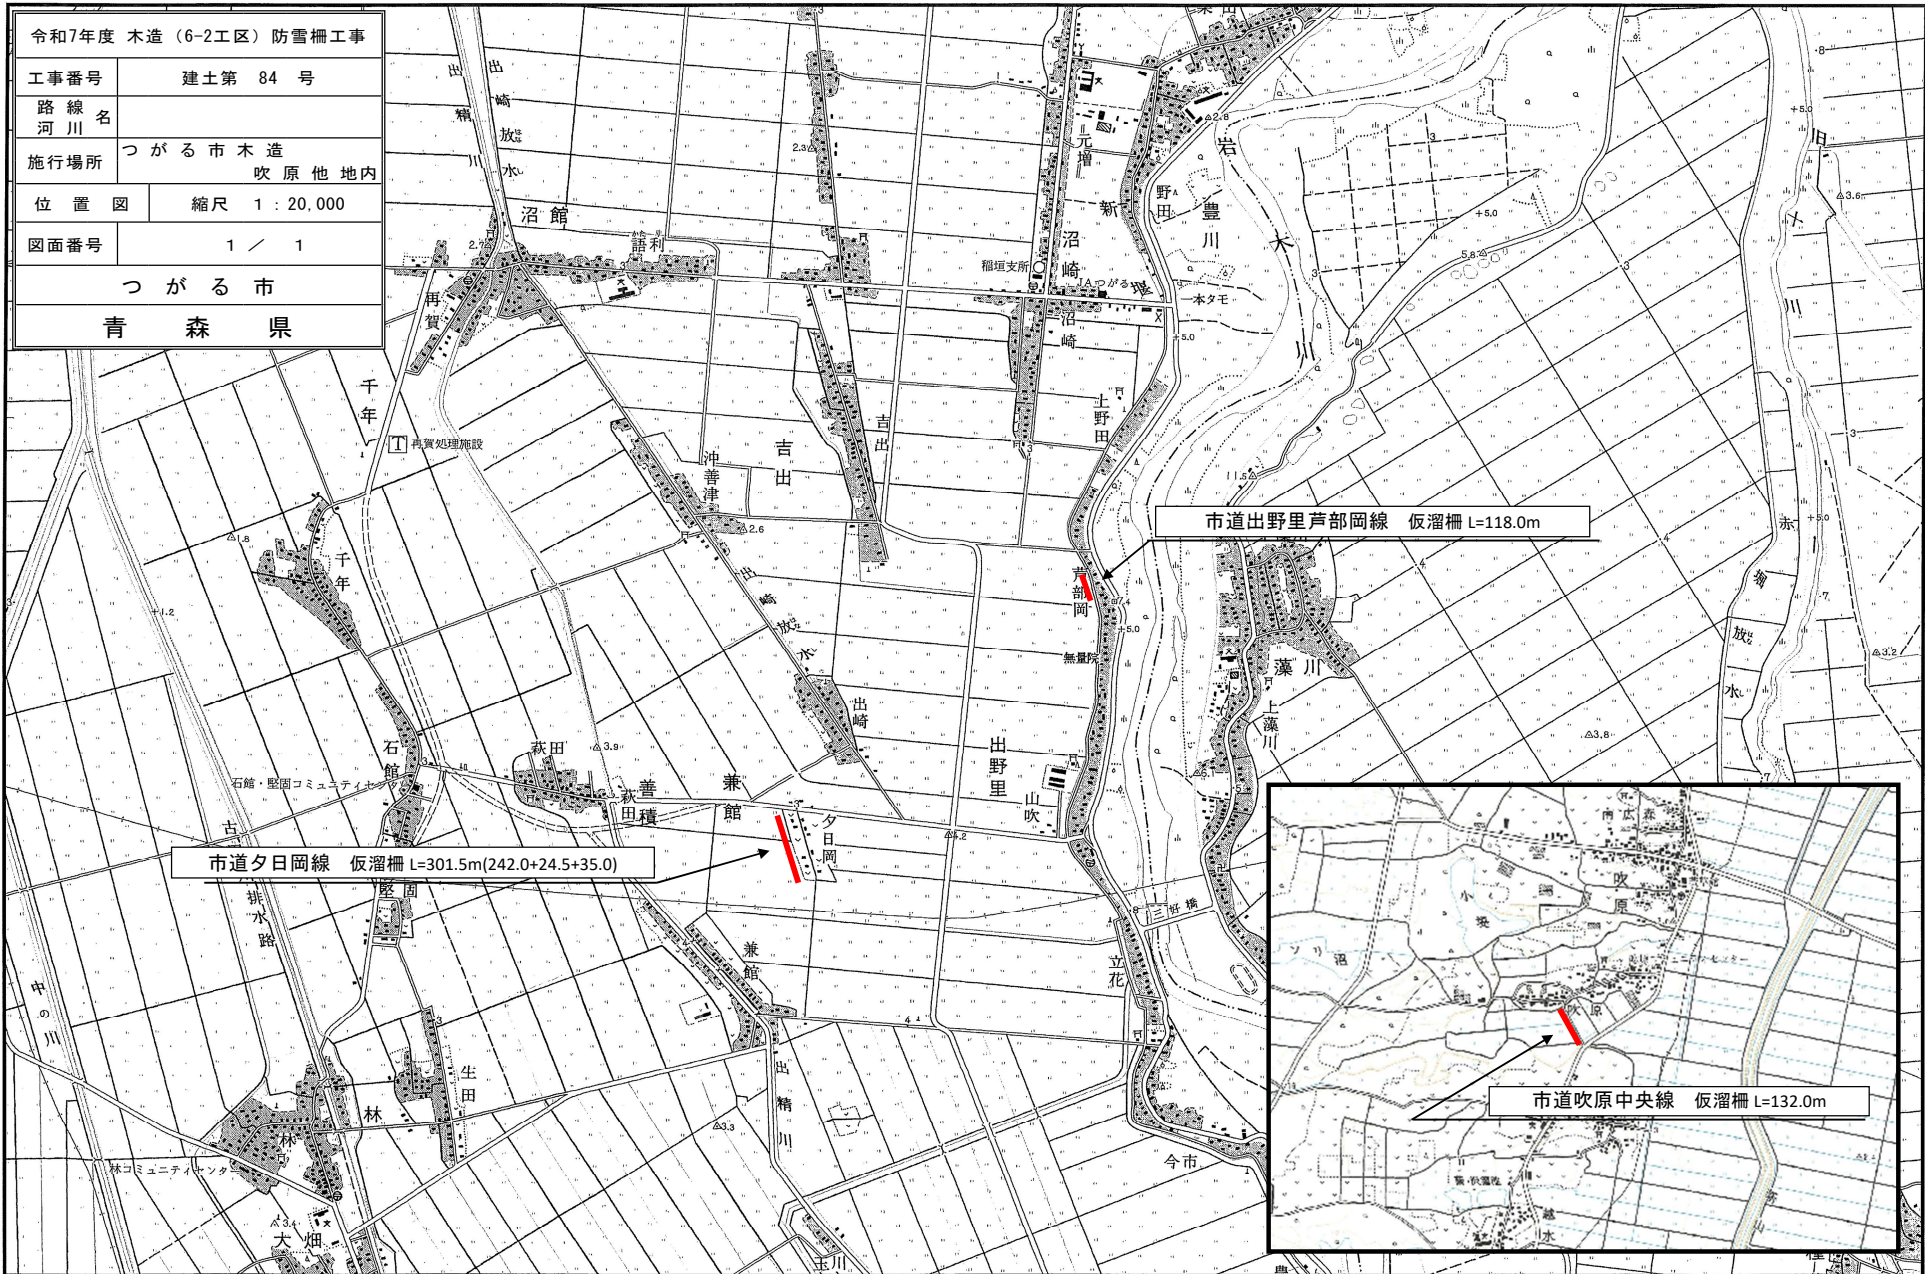

縮尺 1 : 20000