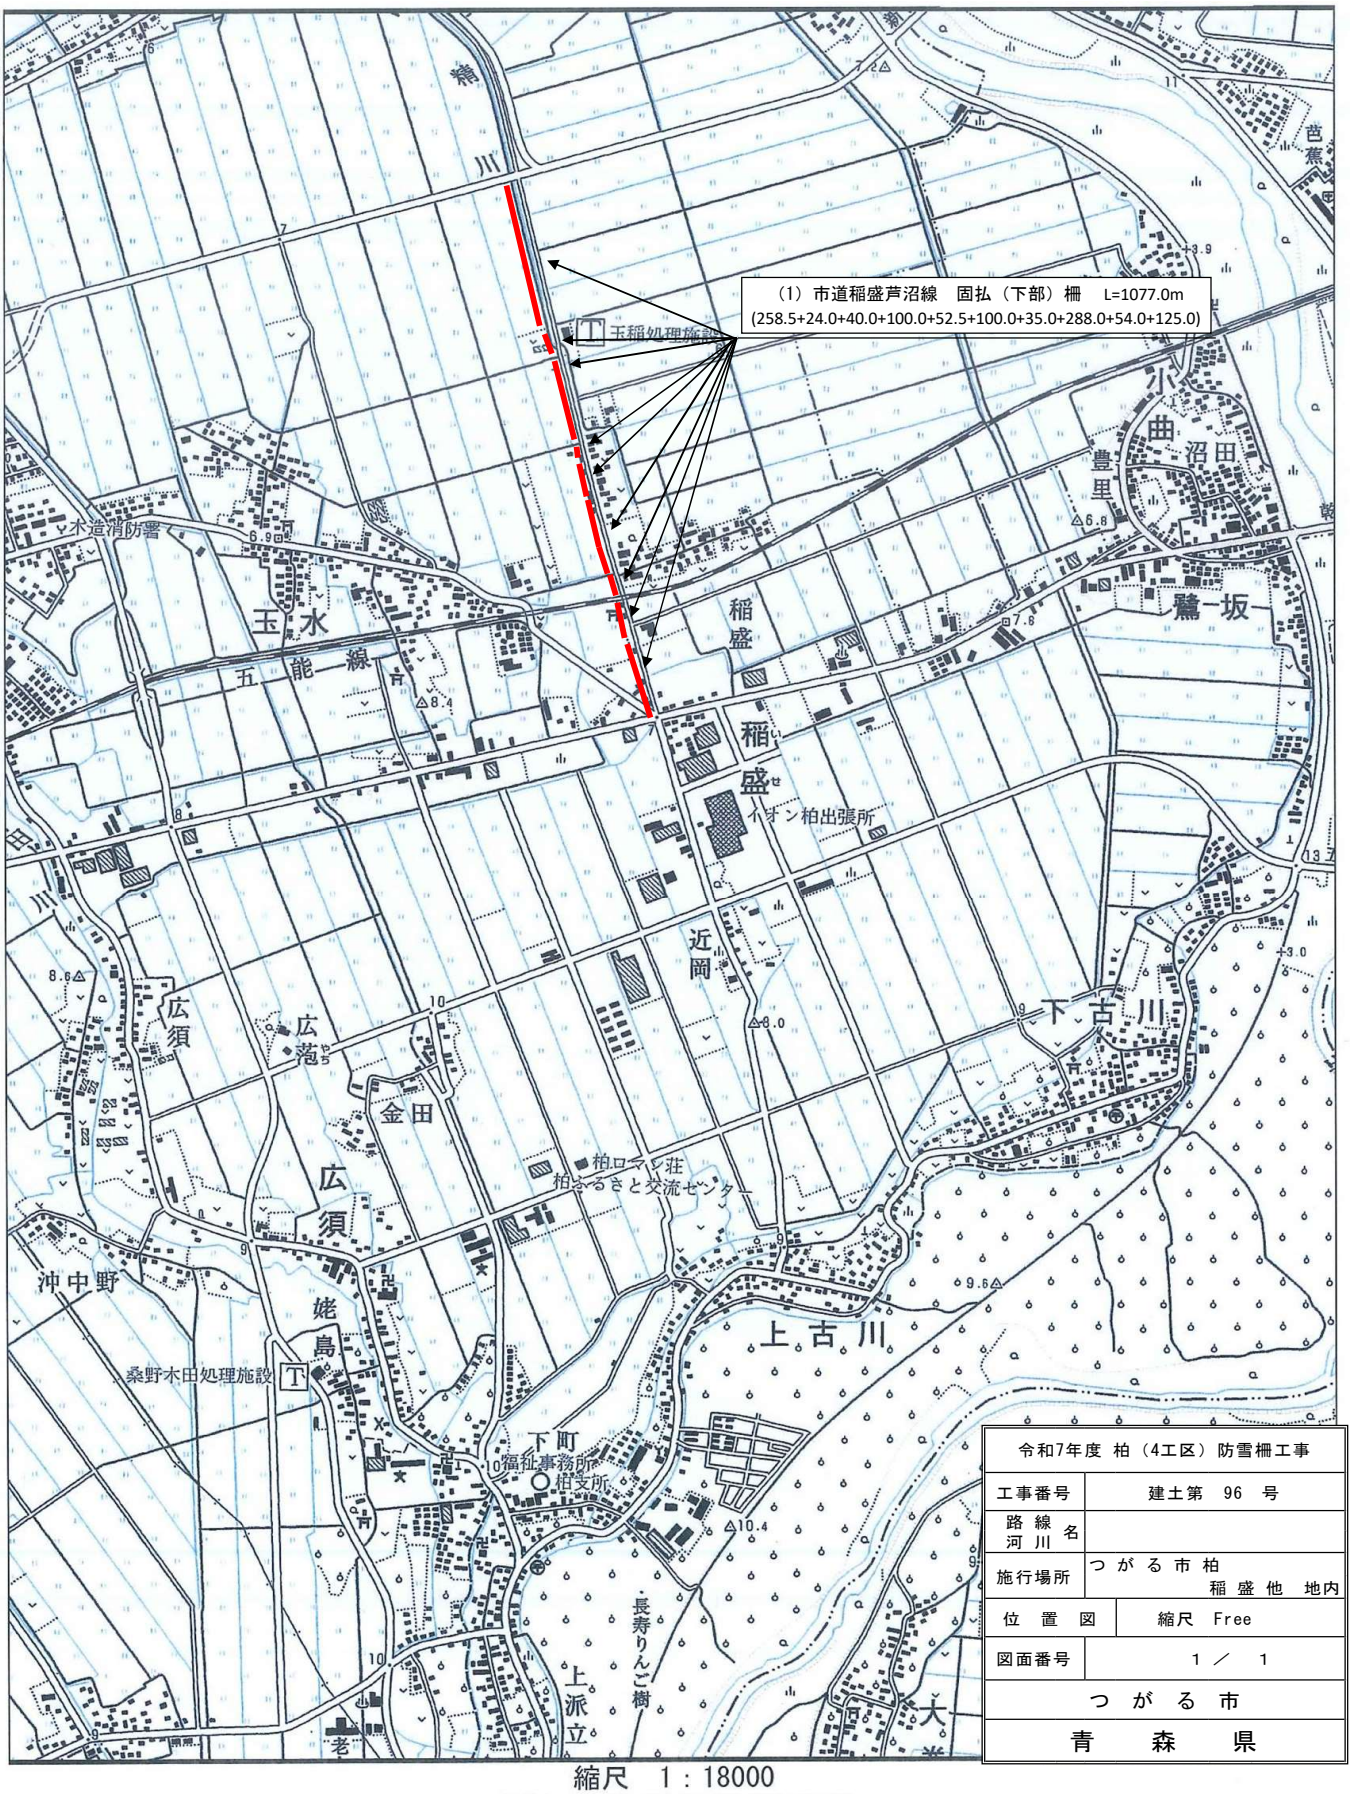

縮尺　1：18000

令和7年度 柏（4工区）防雪柵工事	
工事番号	建土第　96　号
路線 河川 名	
施行場所	つがる市柏 稲盛他　地内
位　置　図	縮尺　Free
図面番号	1　／　1
つ　が　る　市	
青　森　県	