


令和7年度 森田防雪柵工事		
工事番号	建士第 97 号	
路線 河川	名	
施行場所	つがる市 森田町 上相野 他 地内	
位置図	縮尺 Free	
図面番号	1 / 1	
つがる市		
青 森 県		

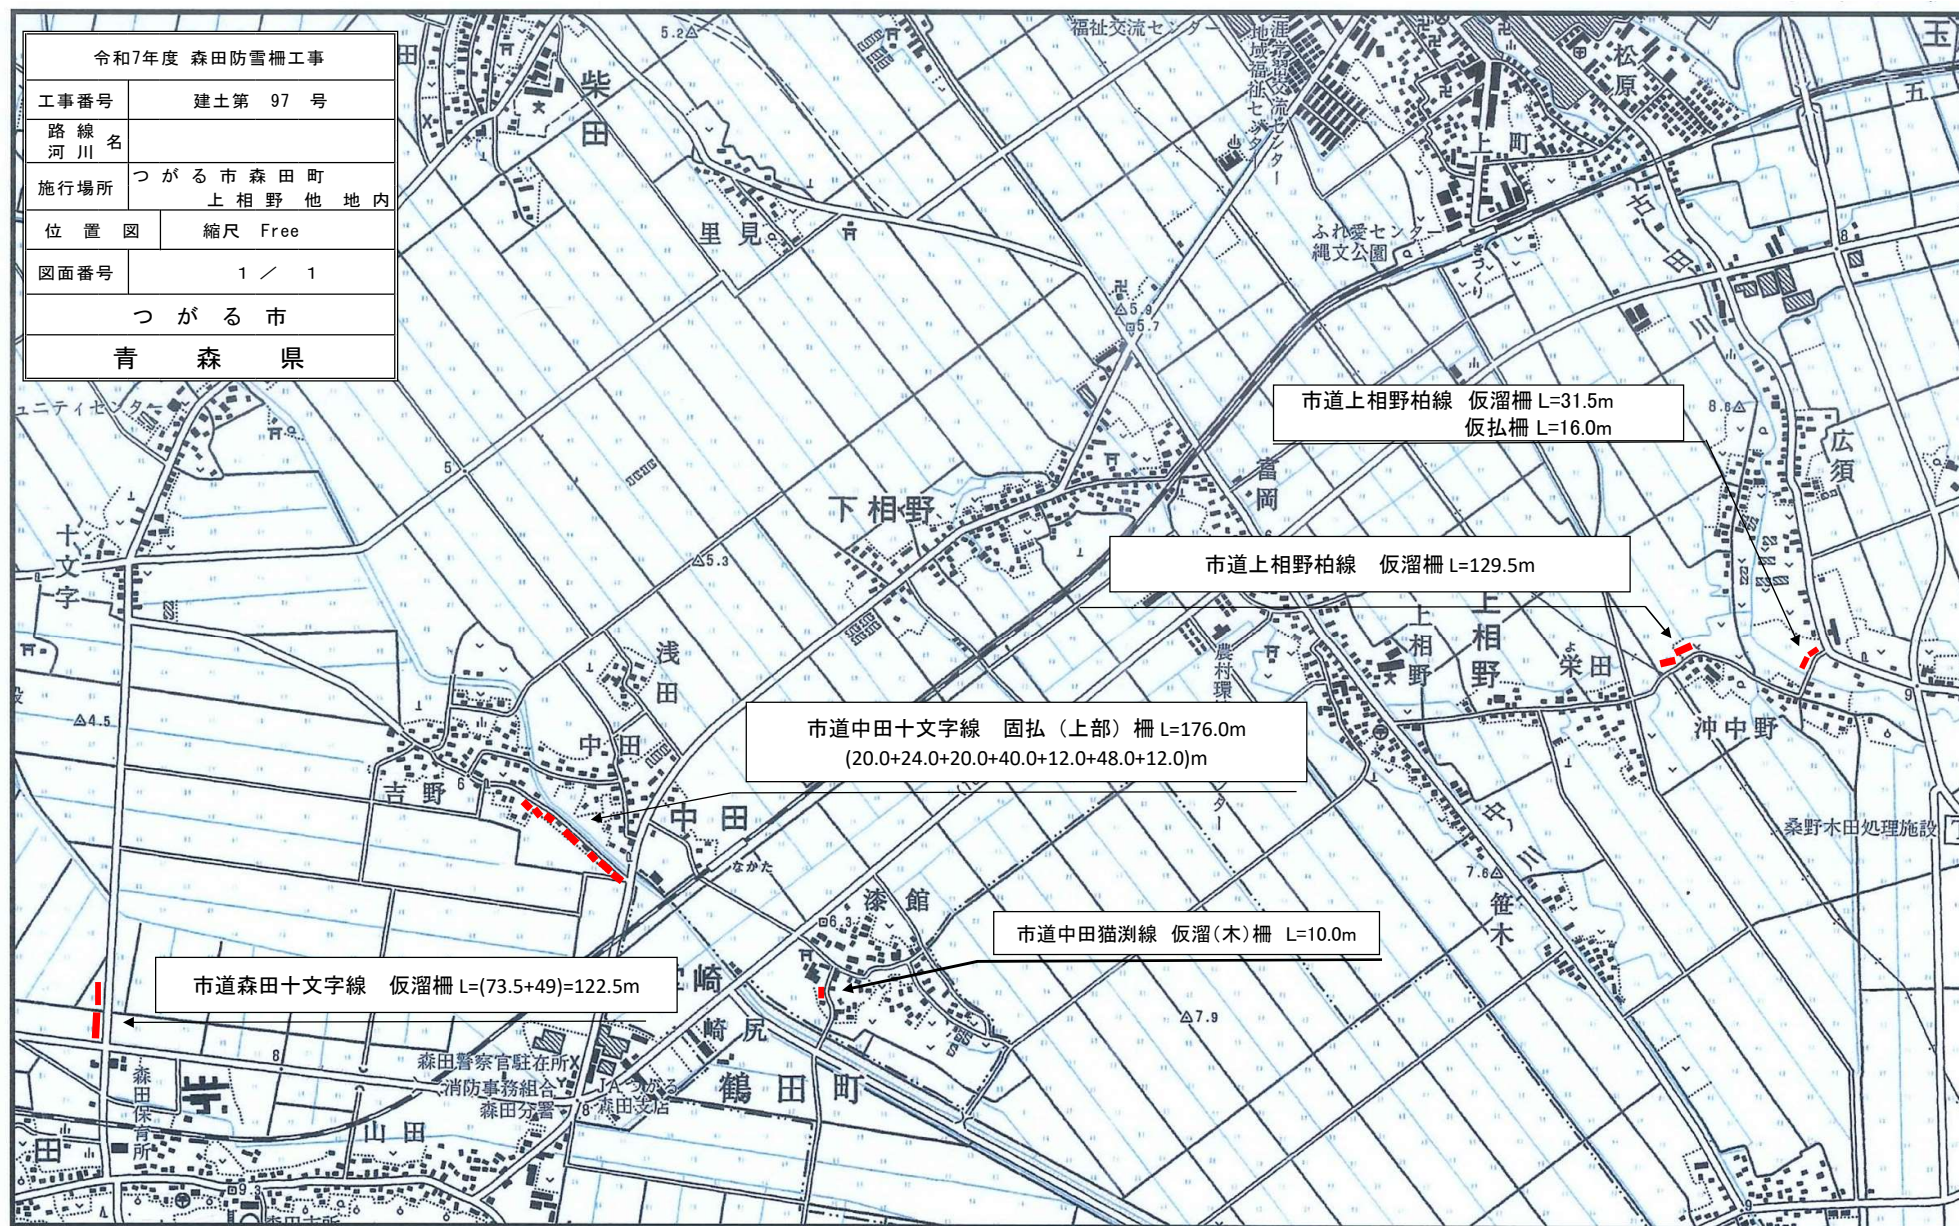

縮尺 1 : 18000