

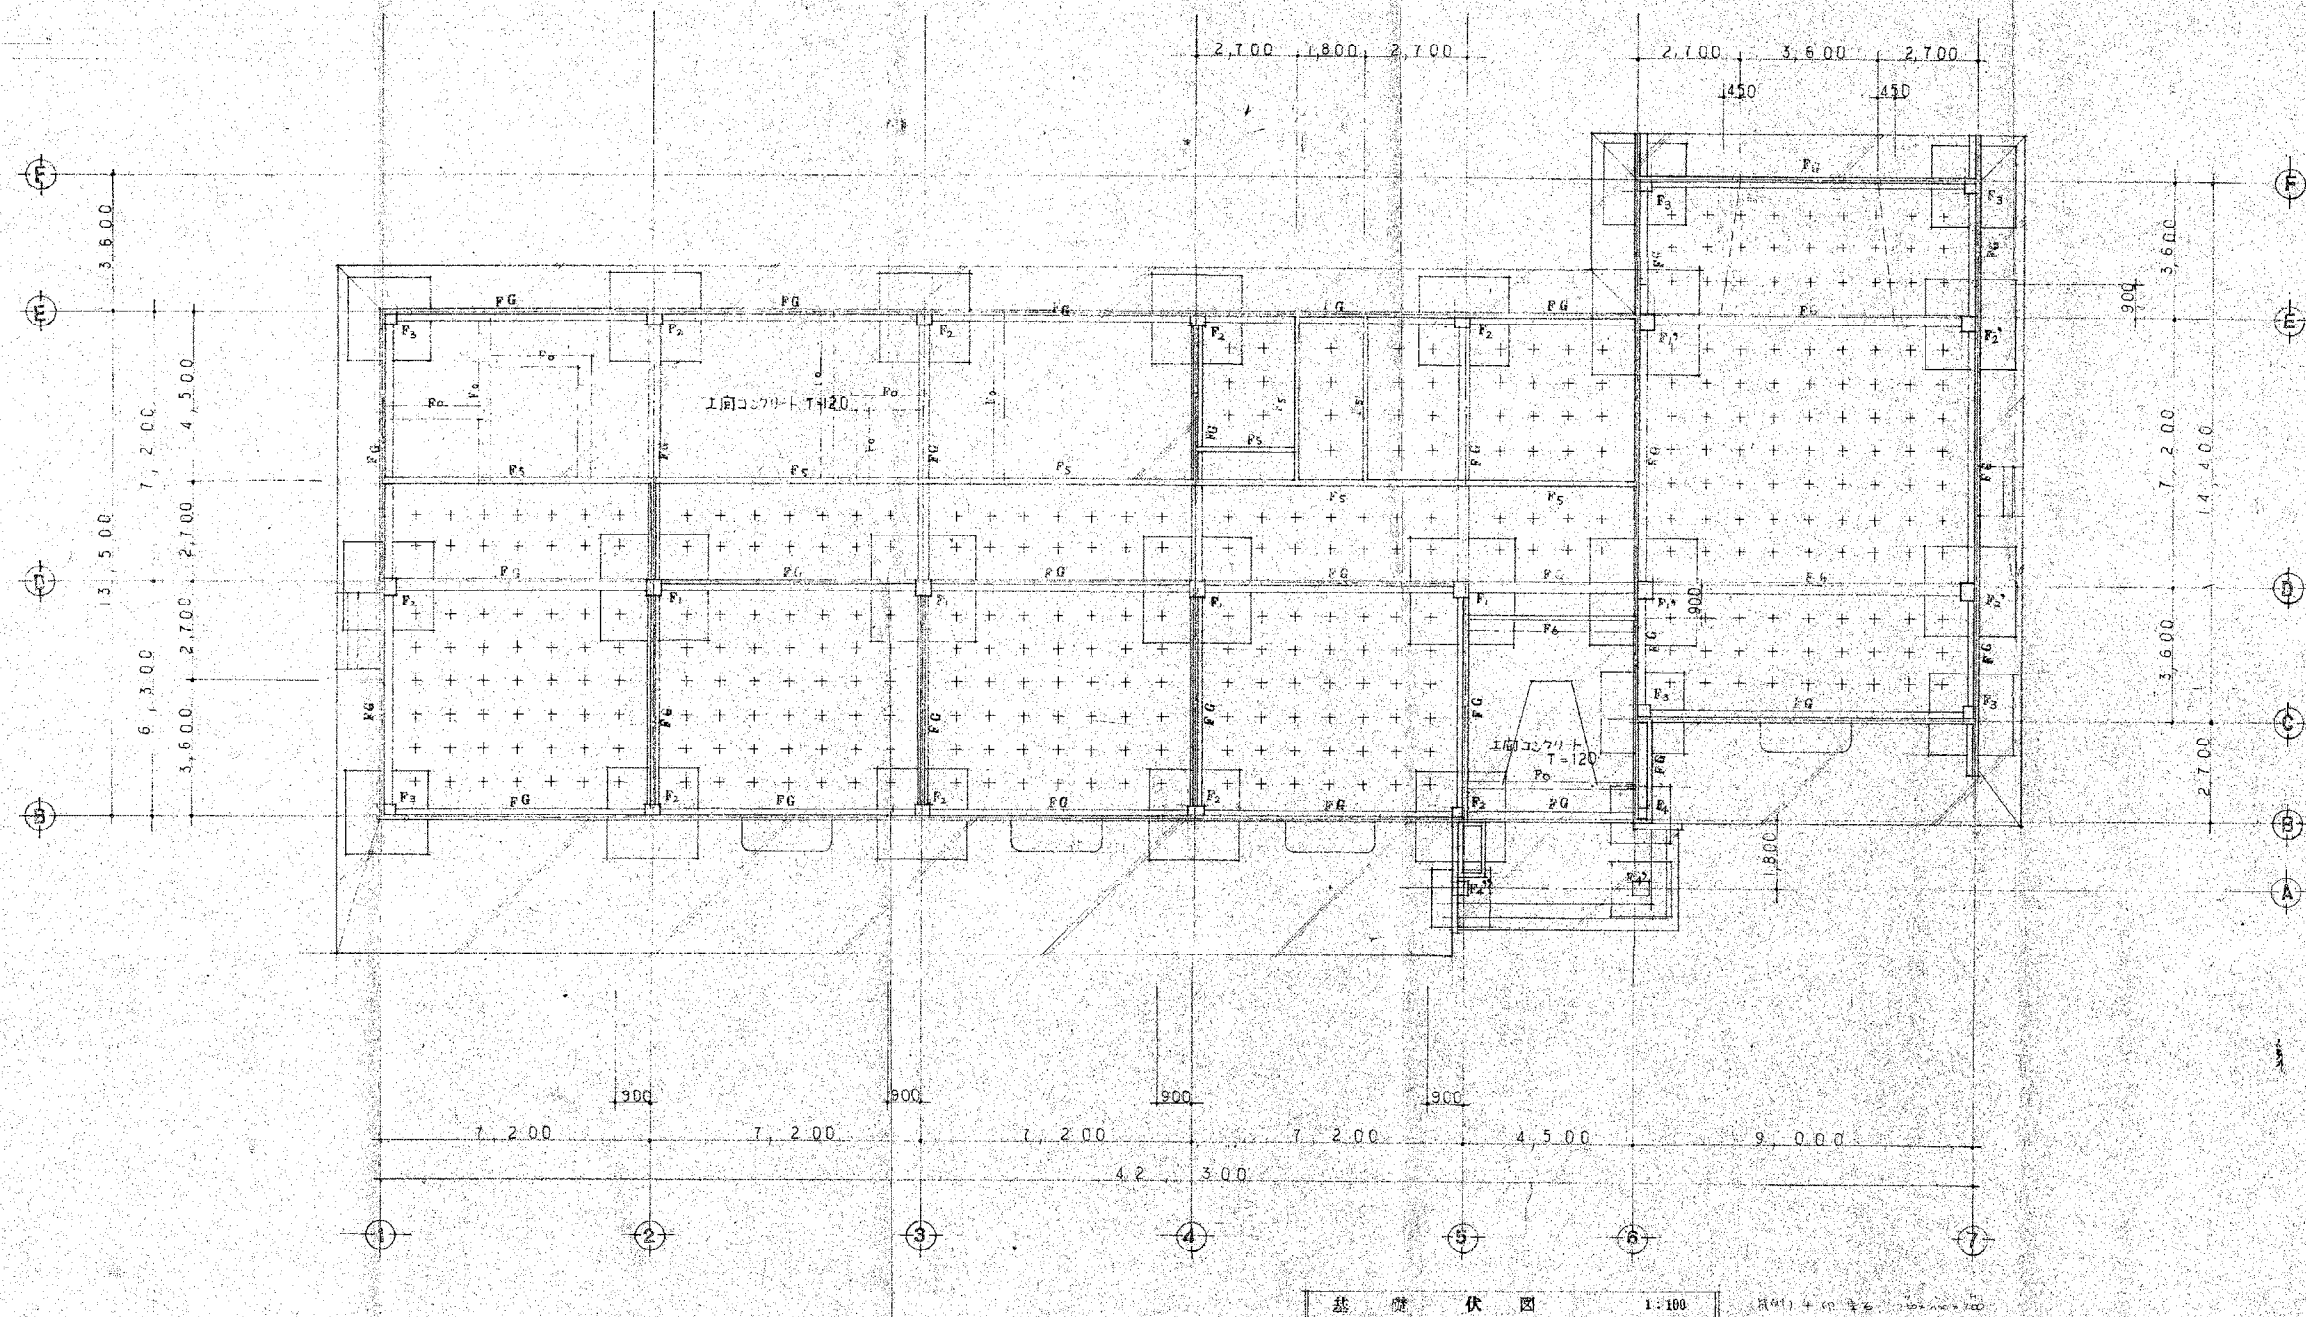
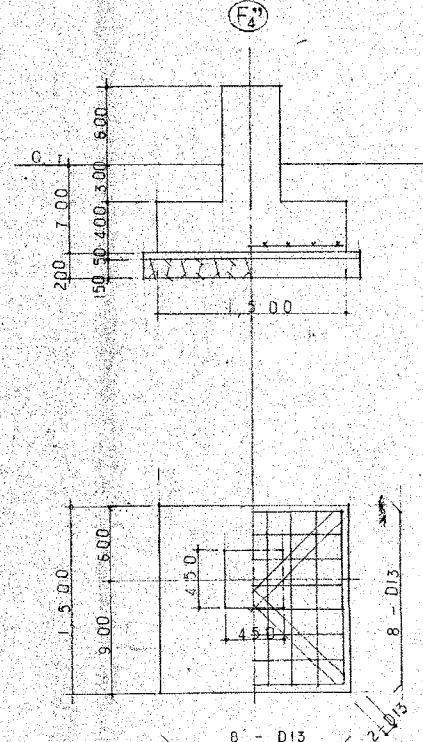
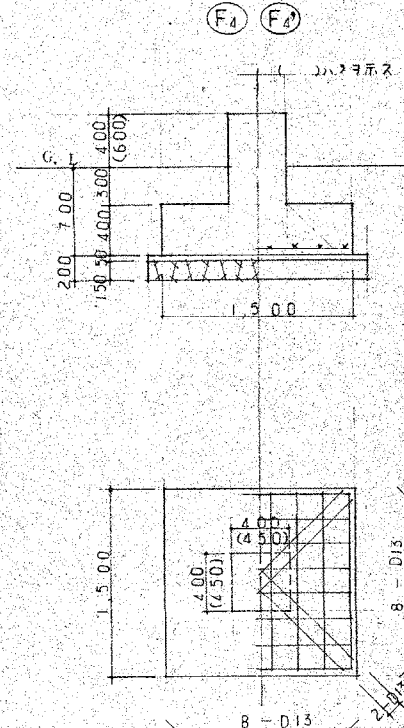
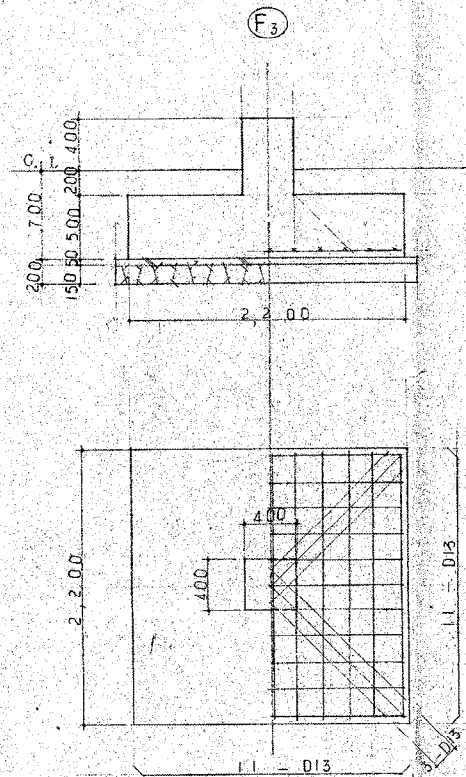


特記事項


1. コンクリート四角強度 180 kg/cm²
2. 鉄 筋 S. D 30
3. 鉄 骨 SS 41, SS 41
4. BOLT HTB FIQT, 中 BOLT
ANC BOLT ハダフルコート鋼×トスル。
5. 規定耐力(長期) 50 t/本
6. 基礎及 梁 端部 GL + 400 トスル。




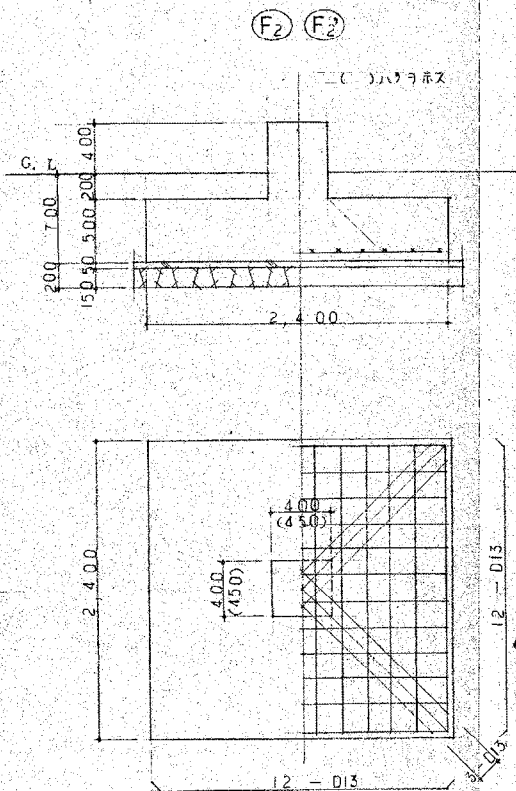


	青森県五所川原市宇不魚住75番地12 TEL.0173(35)8885-FA0173(35)8886  有限会社 秀 建築設計事務所 一級建築士事務所 県知事登録第1171号 建設大臣登録 第184478号 一級建築士 三上 秀昭	旧牛潟保育所解体工事			
		SCALE 1/100(A1)、1/200(A3)		DR. No. S-01	
	DATE R 8 . 8	AP	CH	DR	基礎伏図


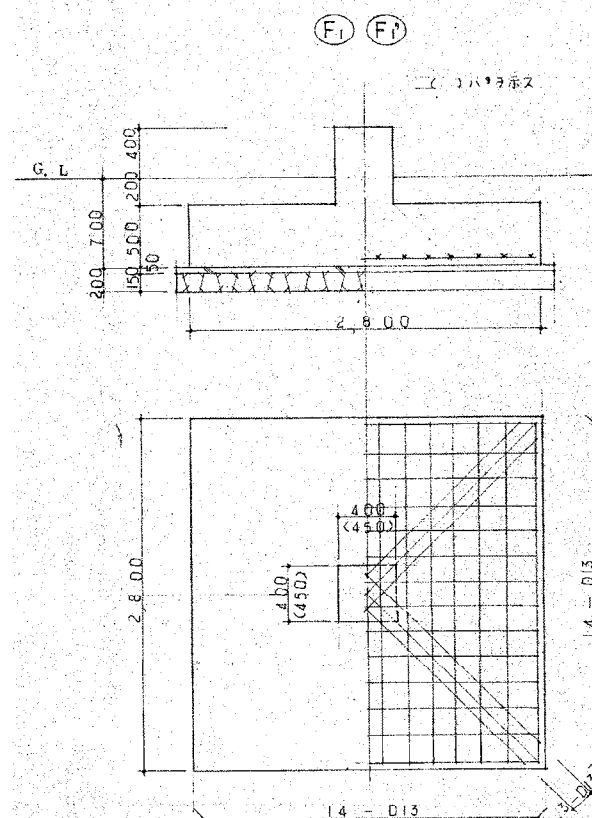


撃深リスト

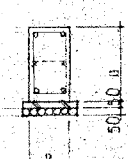FG		
全断面		
		
2 x D	300 x 600	
上端筋	2 - D19	
下端筋	2 - D19	
スタップ	D10 - @200	
腰筋	2 - D13	
巾止	D10 - @600	

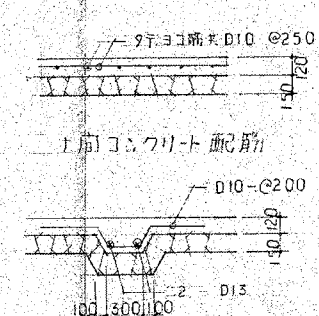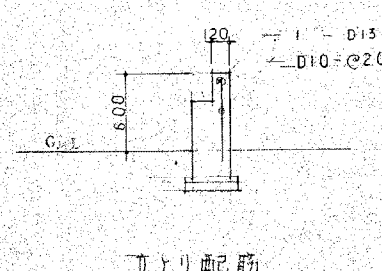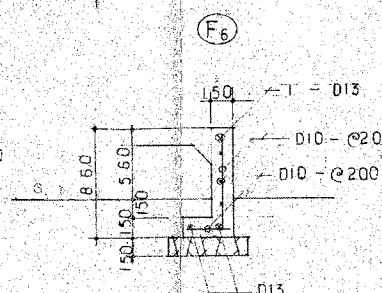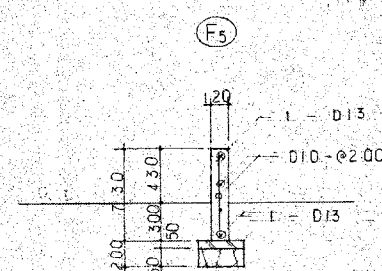


(F6)

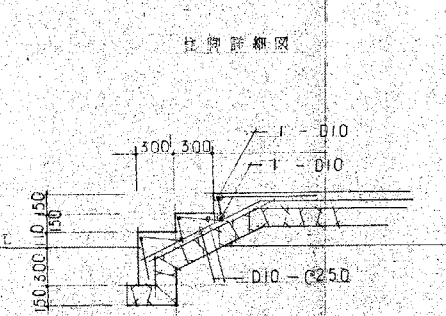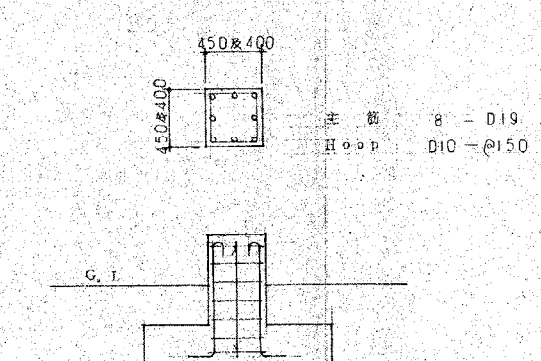


ボルト階段配筋


荷号	部	枚	荷号	部	枚
C ₁	H - 250 × 250 × 9 × 14 CR-16		B ₁	H - 300 × 150 × 65 × 9	
C ₂	H - 200 × 200 × 6 × 12 CR-12		B ₂	H - 200 × 100 × 55 × 8	
G ₃	Ø 216.3 × 5.8		B ₃	2C - 100 × 50 × 20 × 3.2	
P	2C - 100 × 50 × 20 × 3.2		B ₄	2C - 100 × 50 × 20 × 2.3	
G ₁	H - 350 × 175 × 7 × 11				
G ₂	H - 300 × 150 × 65 × 9		エ ヲ	C - 100 × 50 × 20 × 3.2	㊟606
G ₃	H - 400 × 200 × 8 × 13		フ ス	2C - 100 × 50 × 20 × 3.2	㊟1818
				L 65 × 65 × 6	
				I - 13 ^Φ (7 × 11, 7141)	
			胴 縁	C - 100 × 50 × 20 × 2.3	㊟606

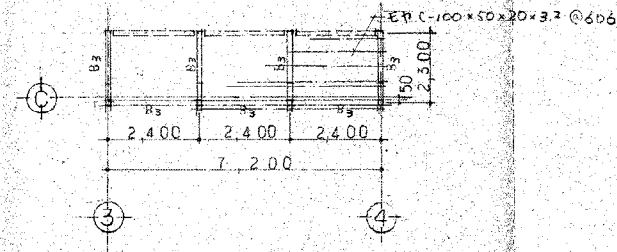

ト、フ°ライト梁伏図

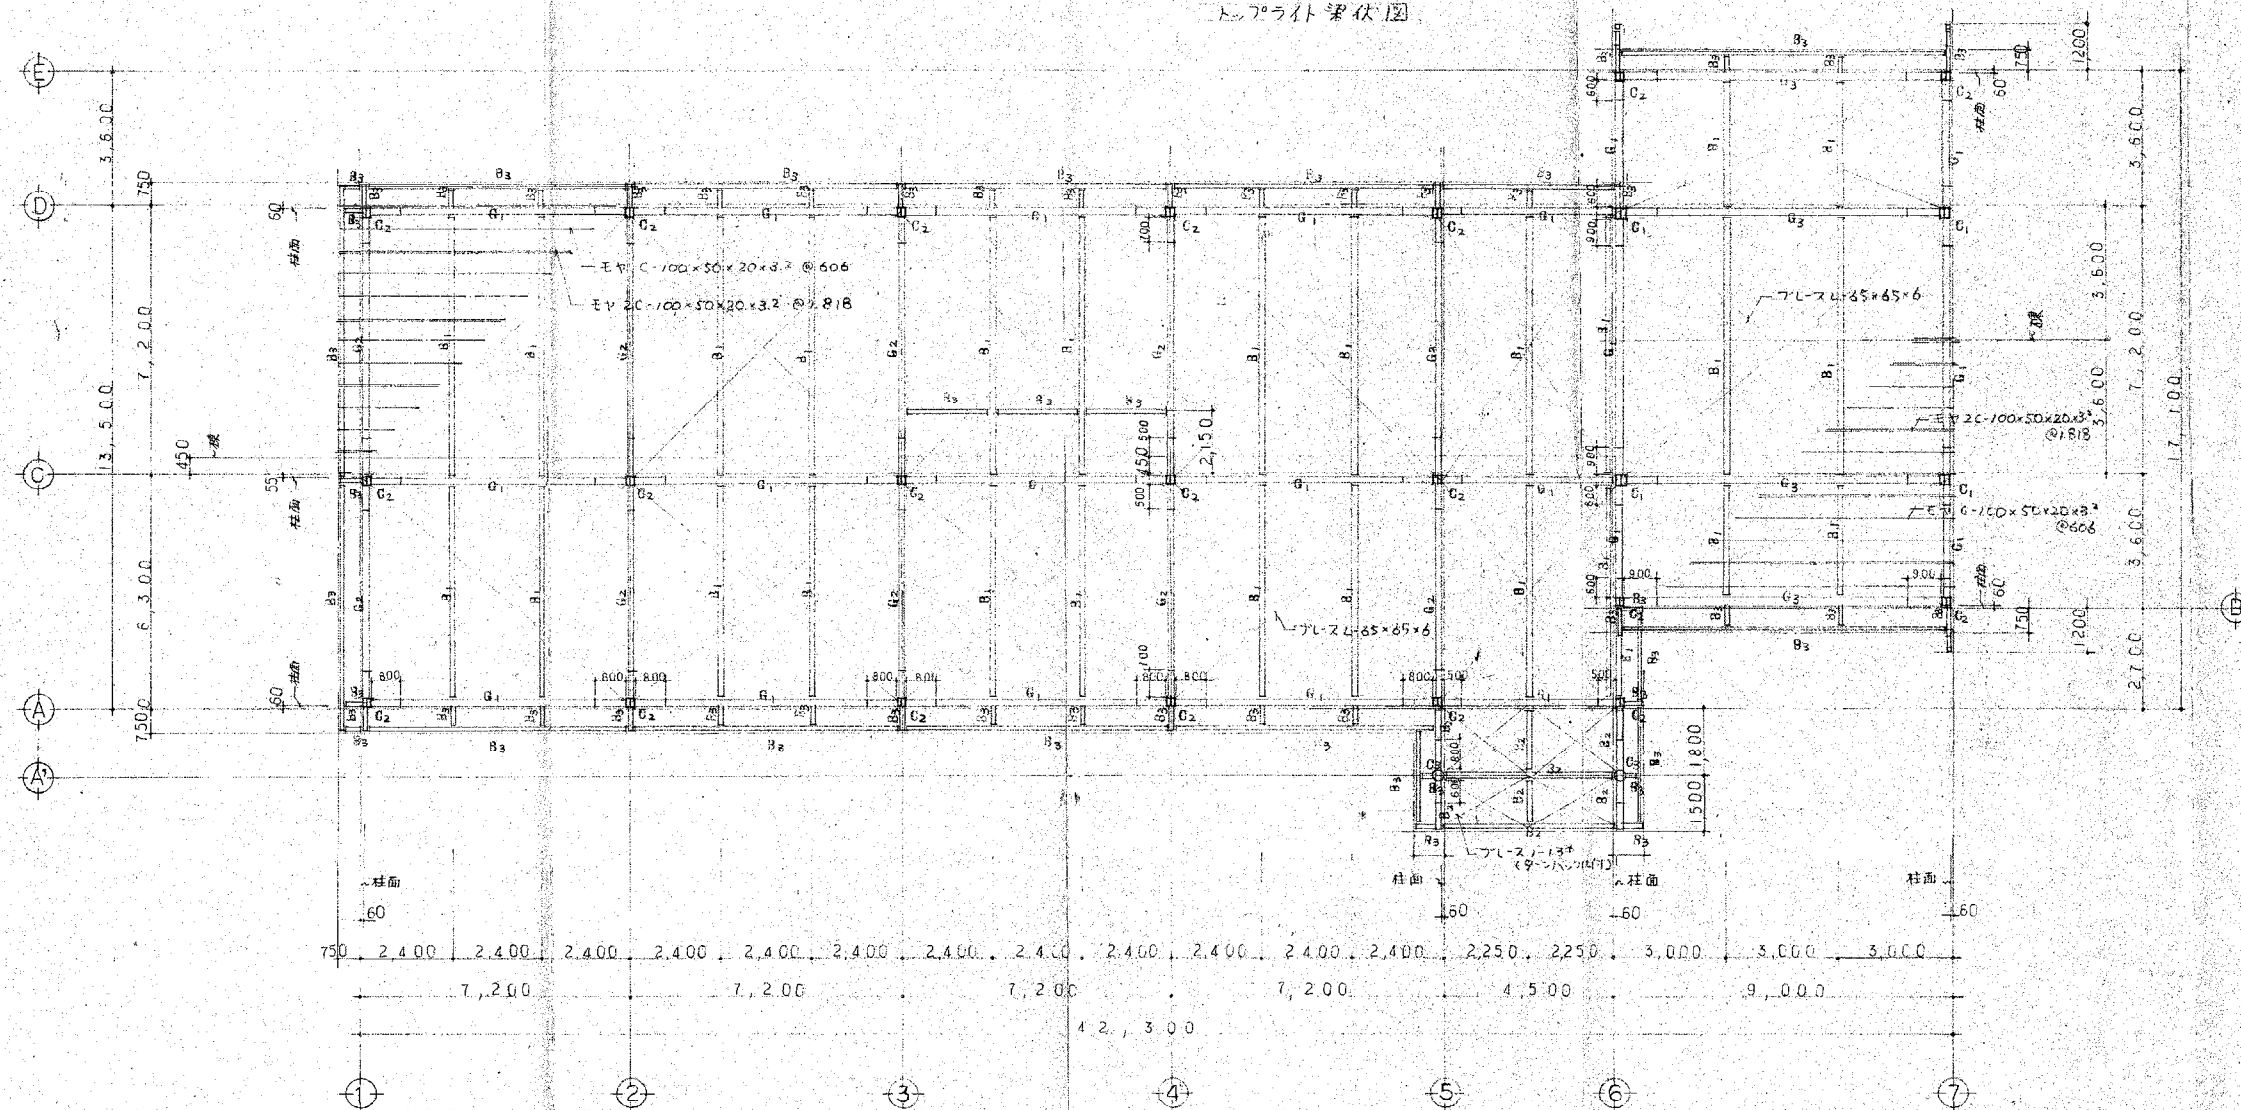

梁 伏 图 1:100

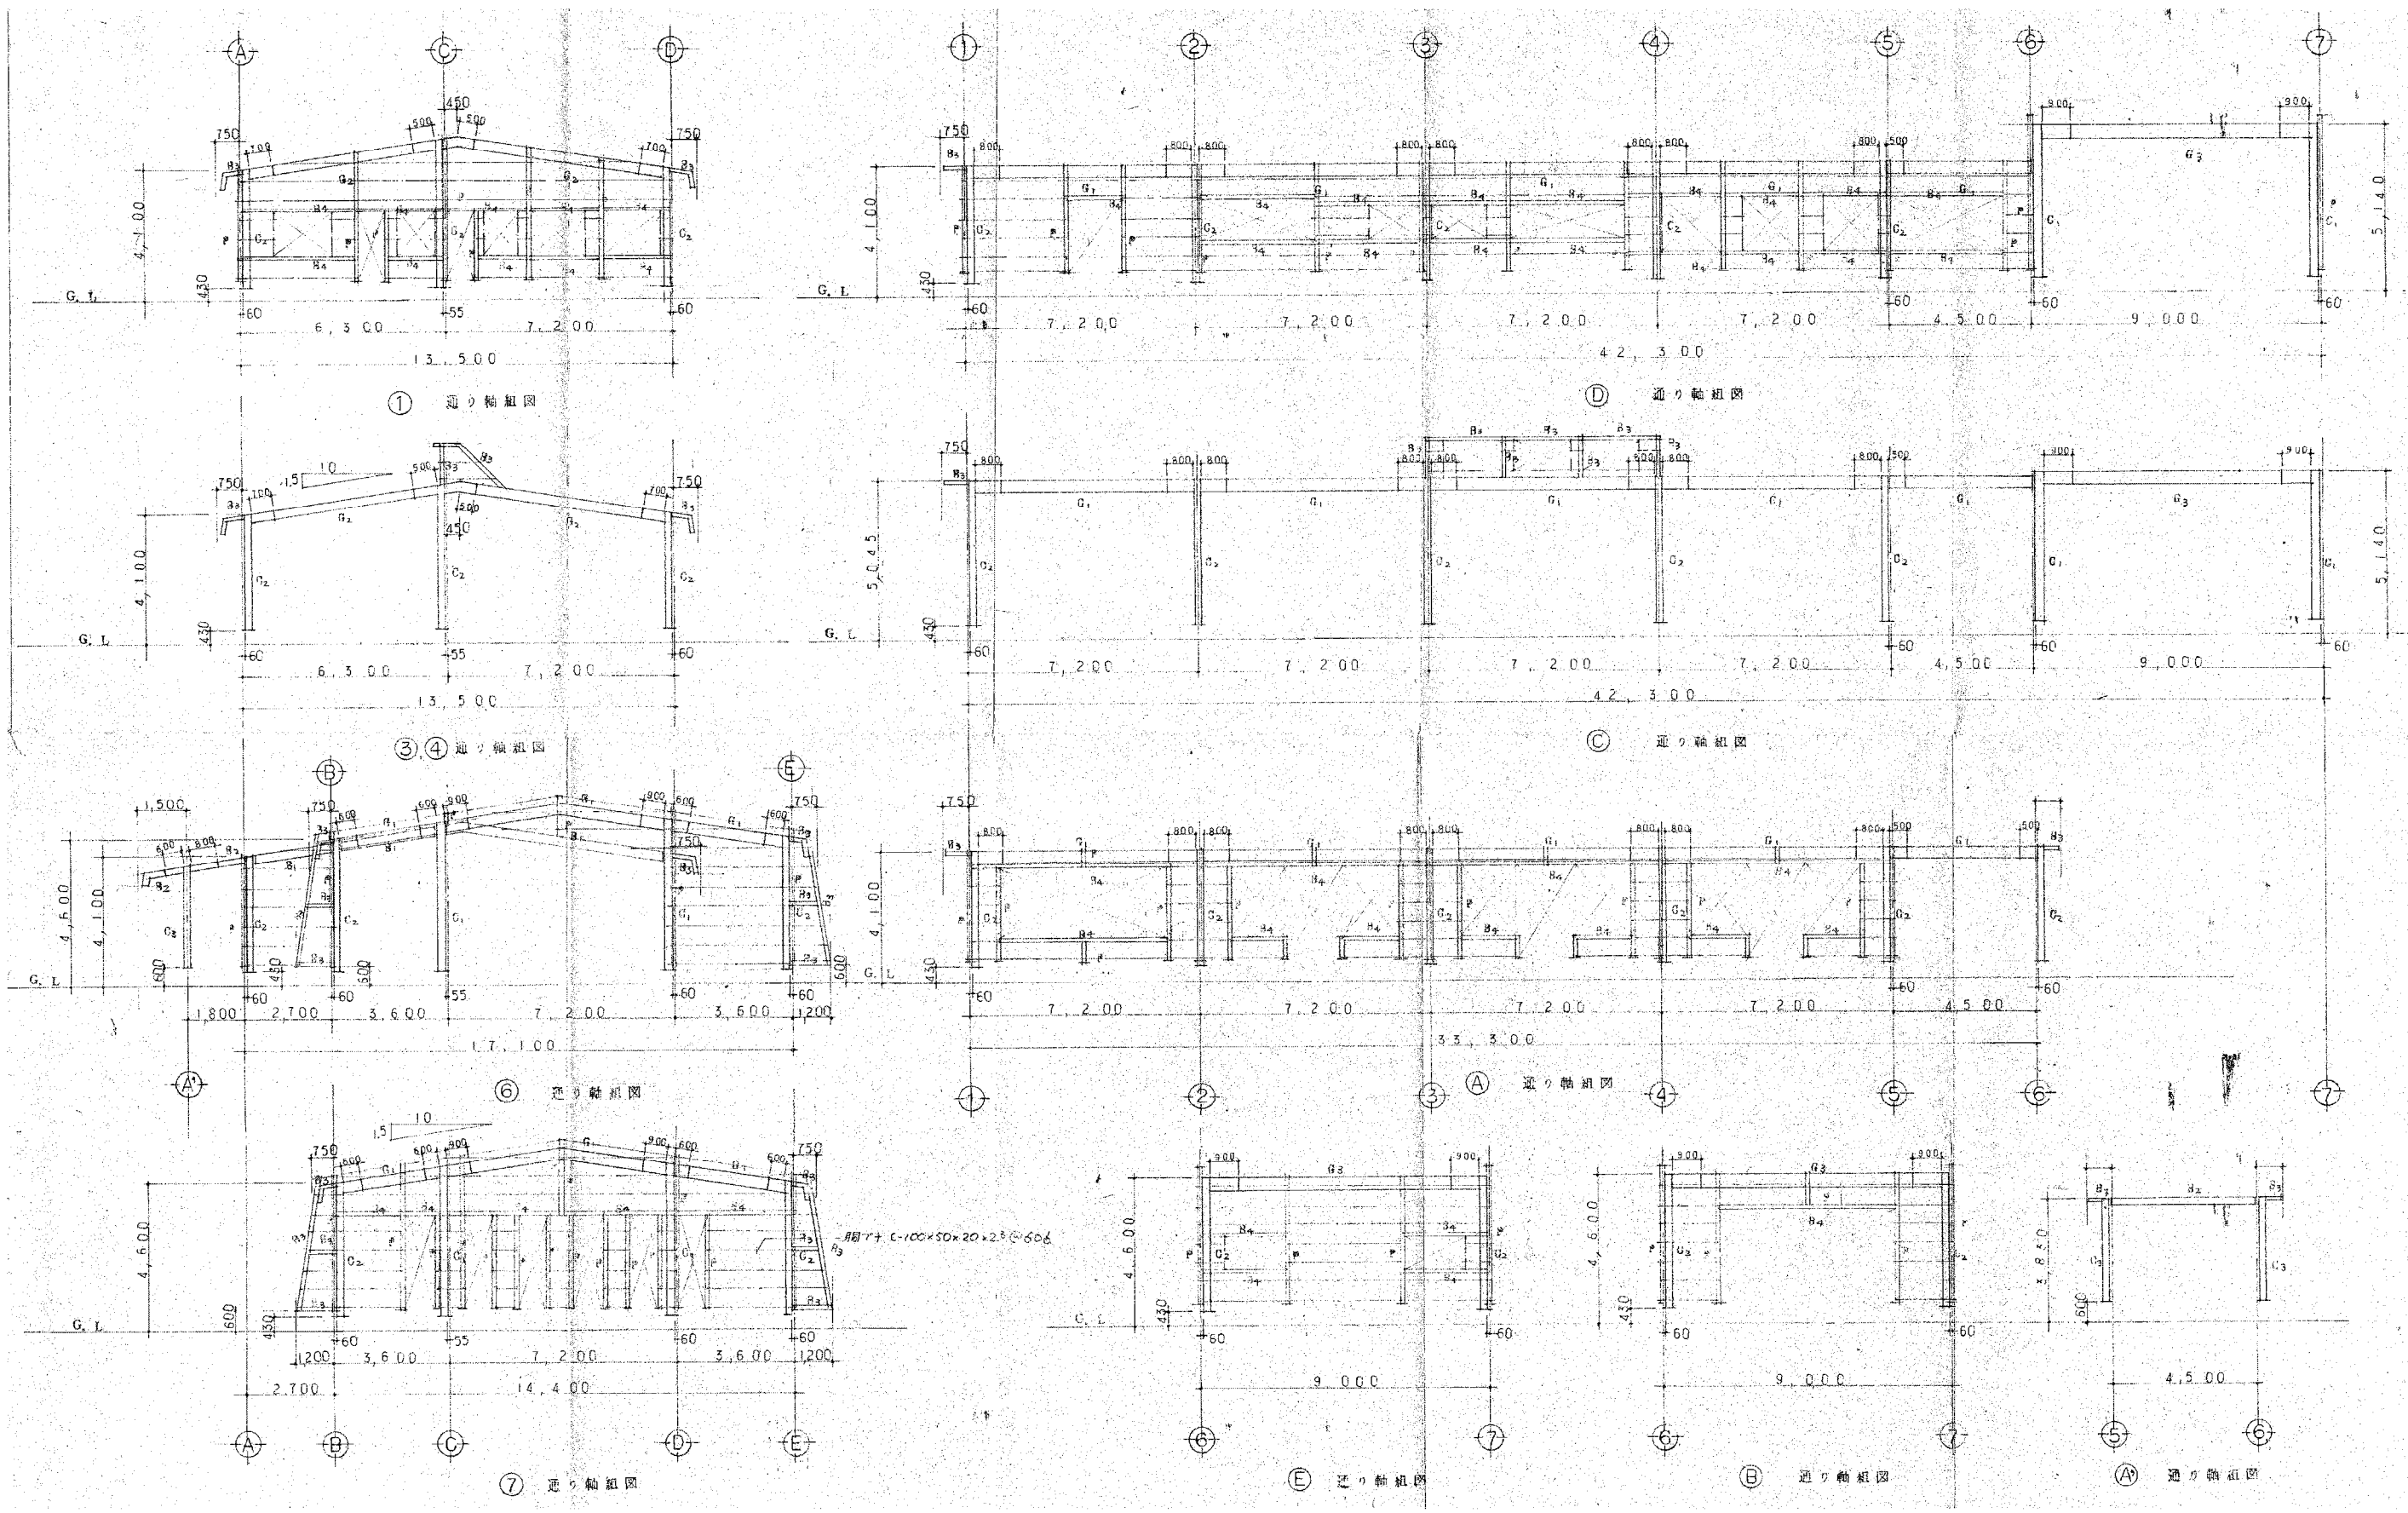

青森県五所川原市宇不魚住75番地12 TEL0173(35)8885・FAX0173(35)8886				旧牛湯保育所解体工事	
有限会社 秀建築設計事務所				SCALE 1/100(A1)、1/200(A3)	DR. No S-04
一級建築士事務所 県知事登録第1171号 建設大臣登録 第184478号 一級建築士 三上 秀昭					
DATE R 8. 8	AP	CH	DR	軸組図	

