


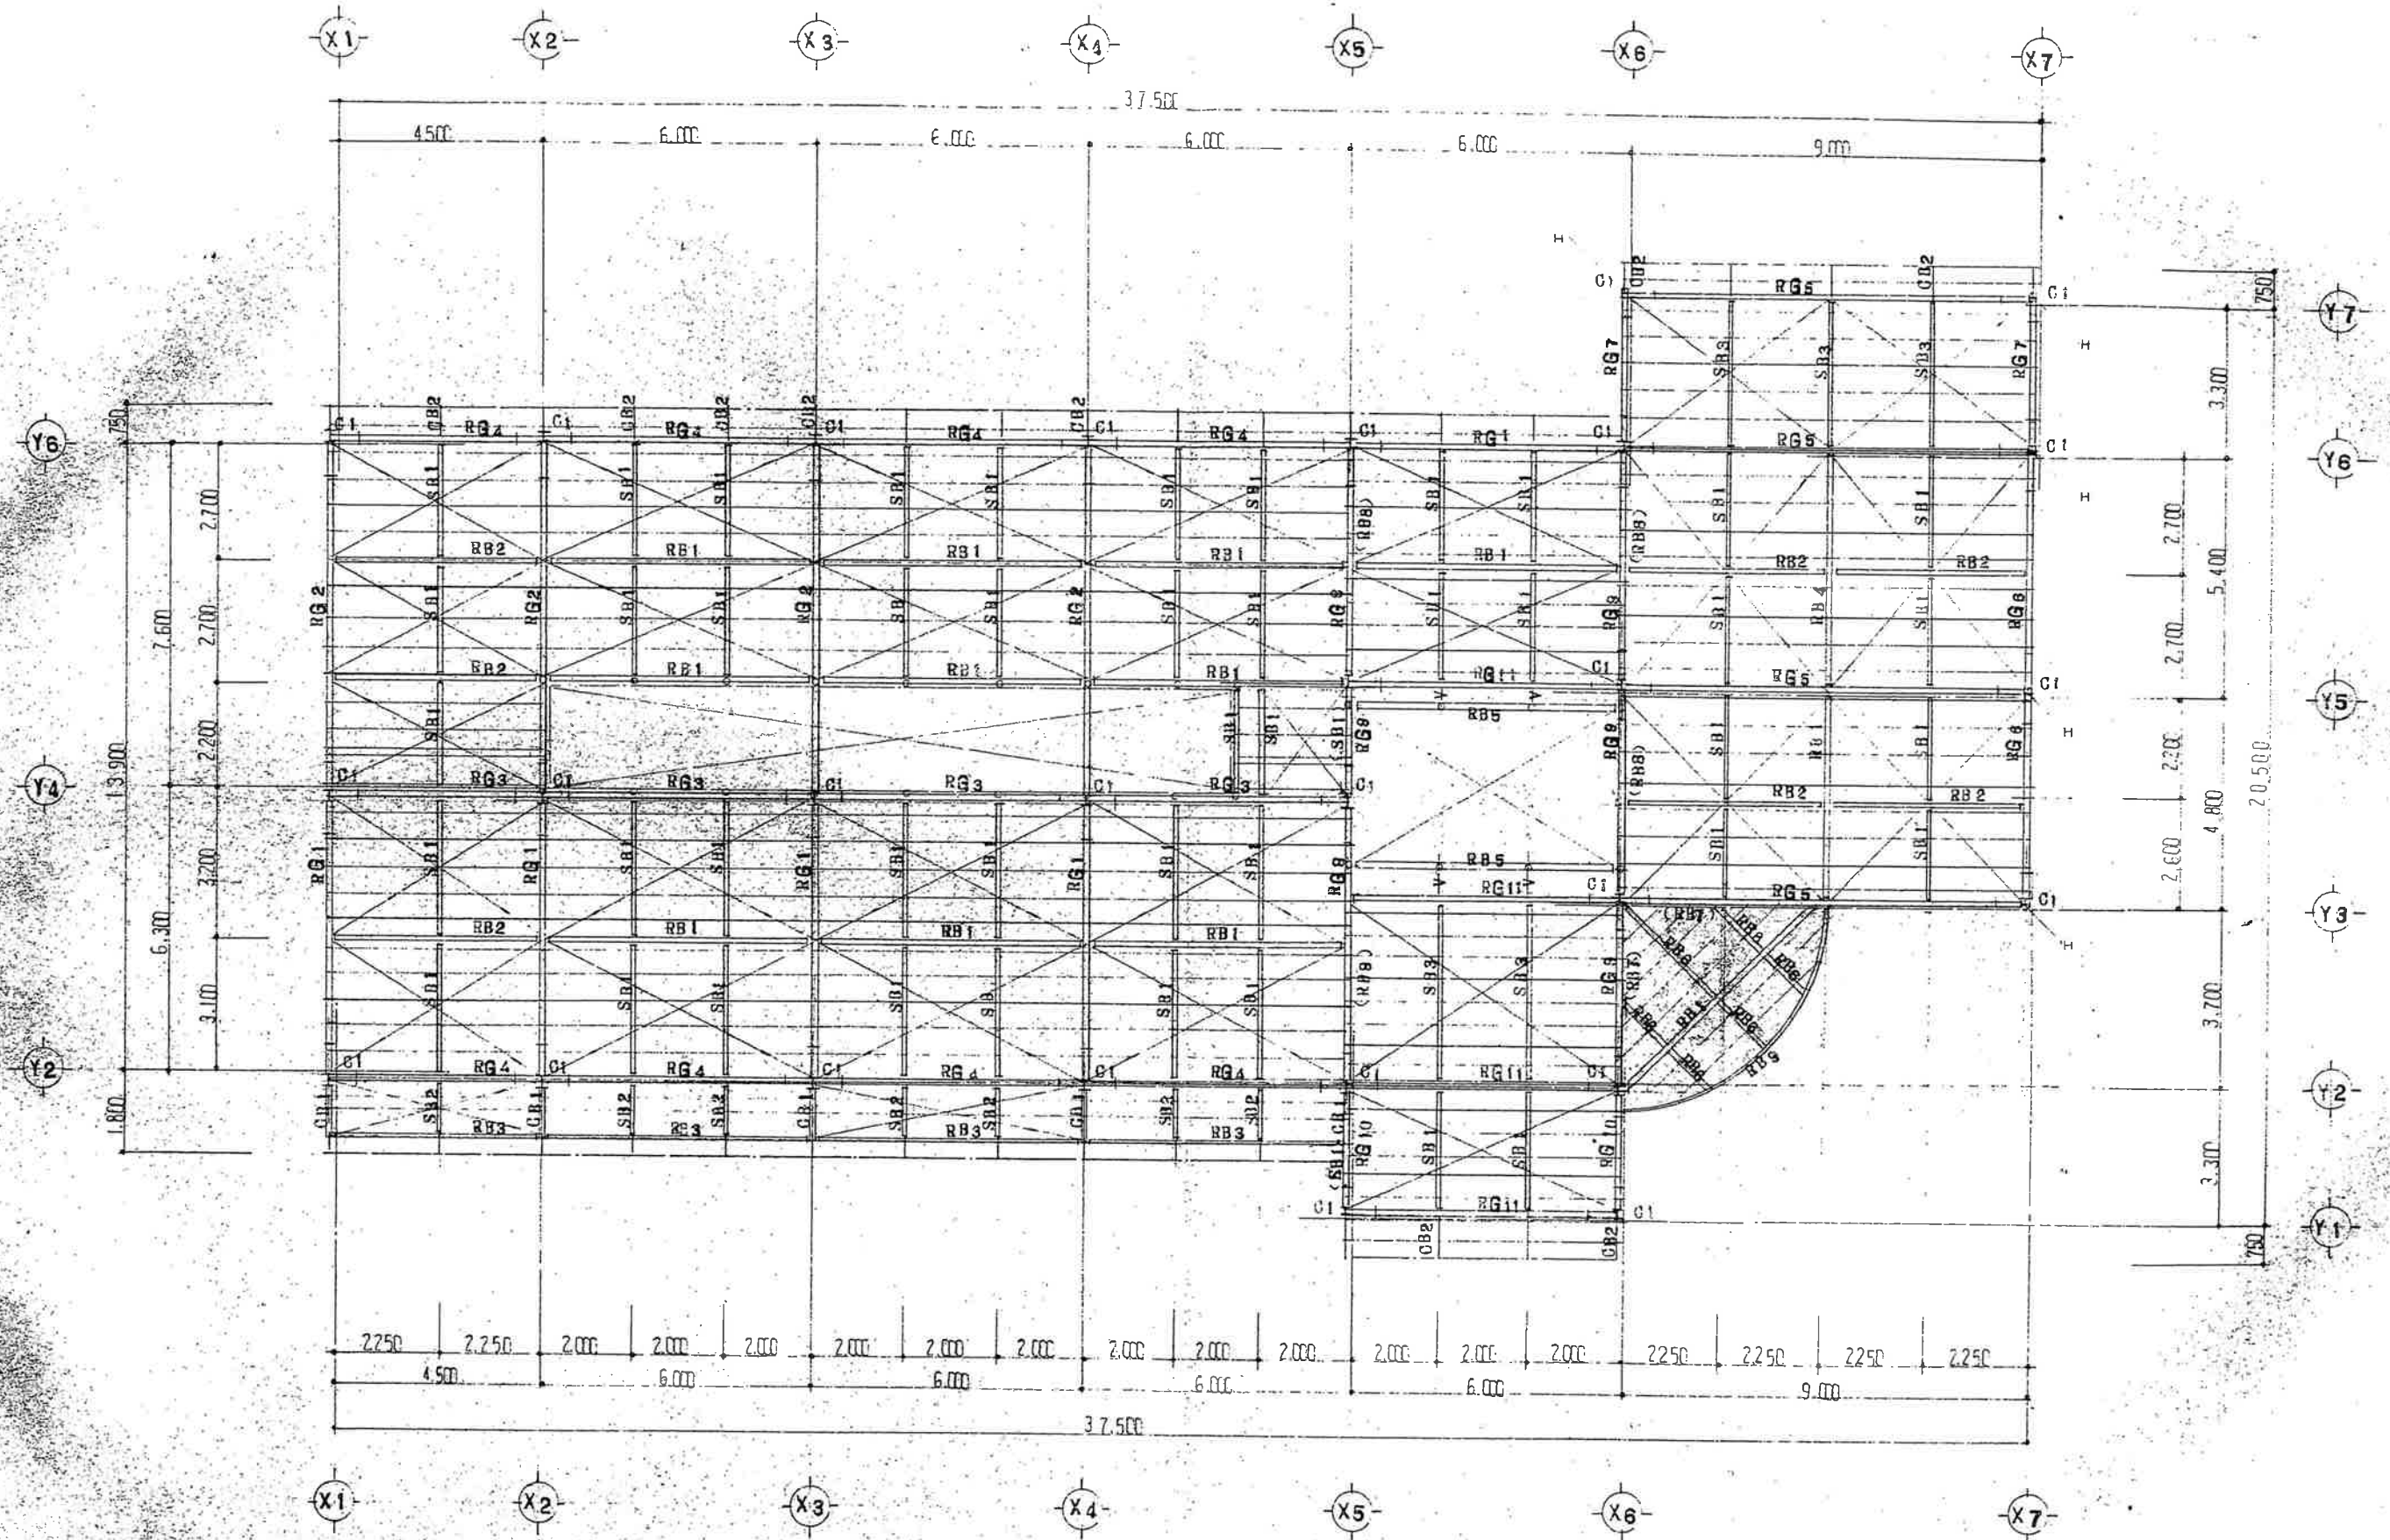

小屋伏図

SCALE 1:100

KON建築デザイン事務所

事務所登録番号 第564号

一般建築士登録番号123056号 今 信次

〒037-0044 青森県五所川原市字元町47-6 TEL 0173 (34) 4505

承認 設計 担当

縮尺

1/100

設計年月日


R08.07

工事名称 旧車力保育所解体工事


図面名称 既存設計図-小屋伏図

S-04


No.

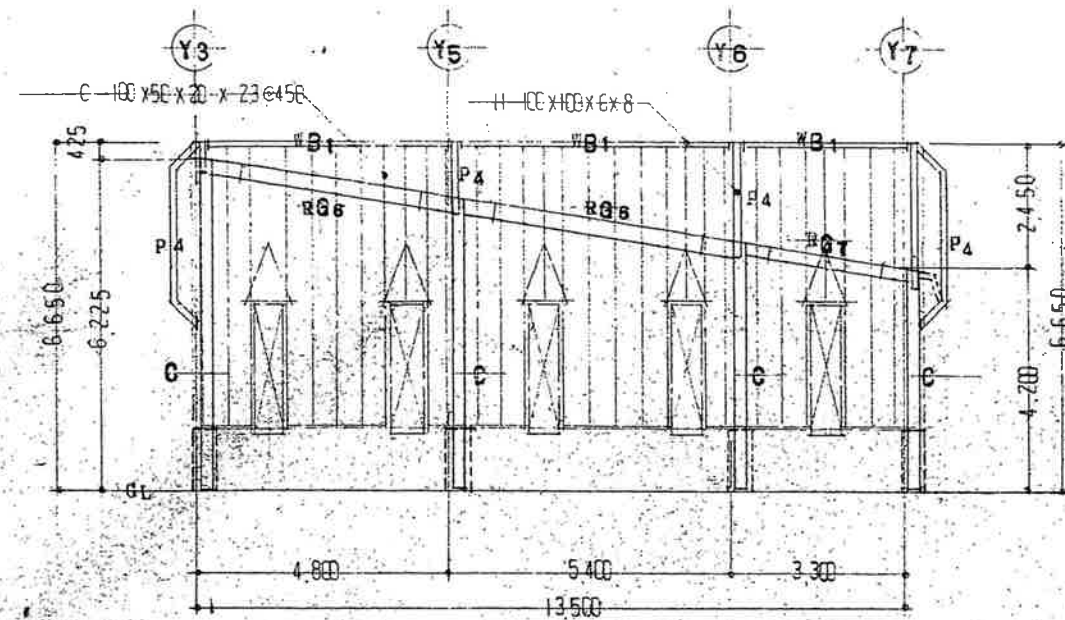


Y7 通り軸組図 SCALE 1:100

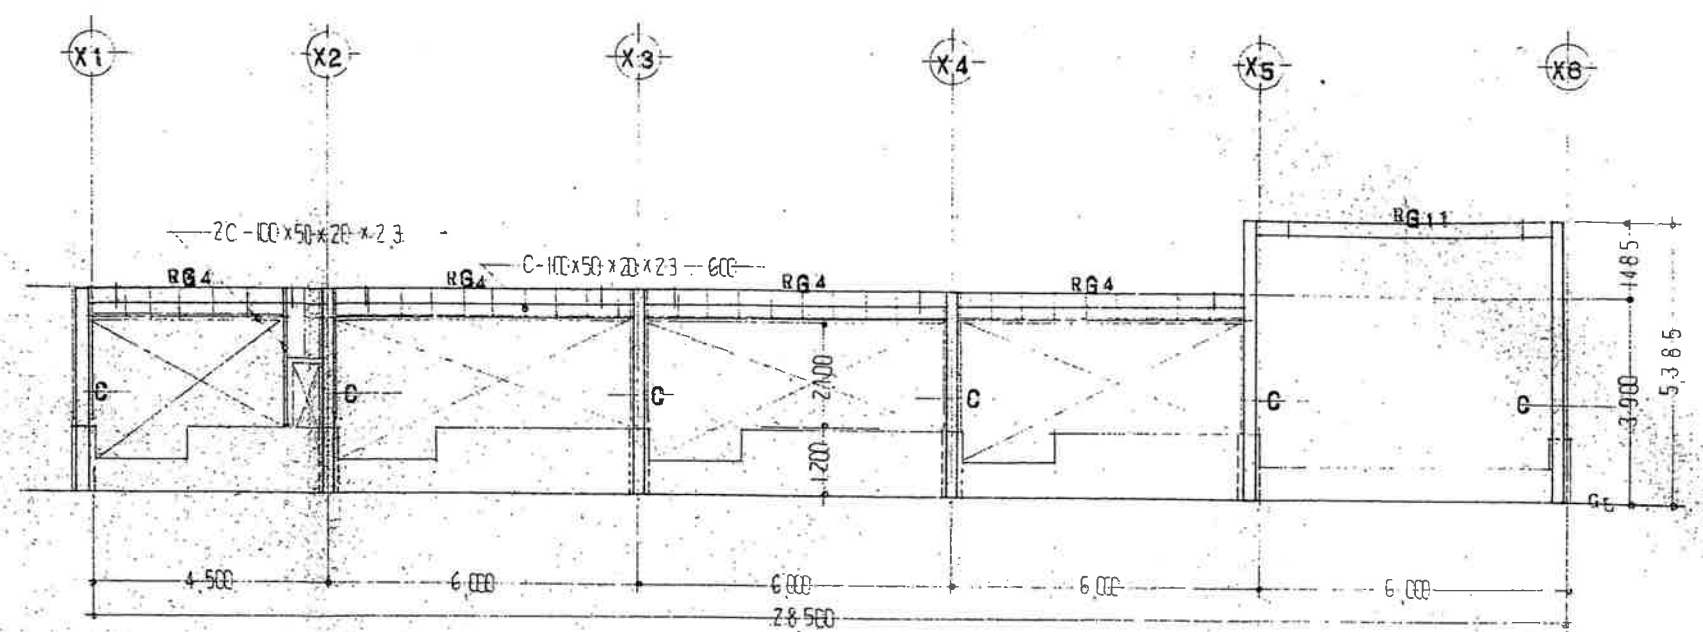


Y2 通り軸組図 SCALE 1:100

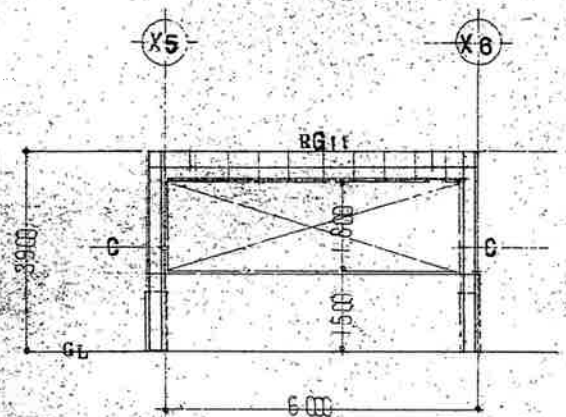

Y1 通り軸組図 SCALE 1:100

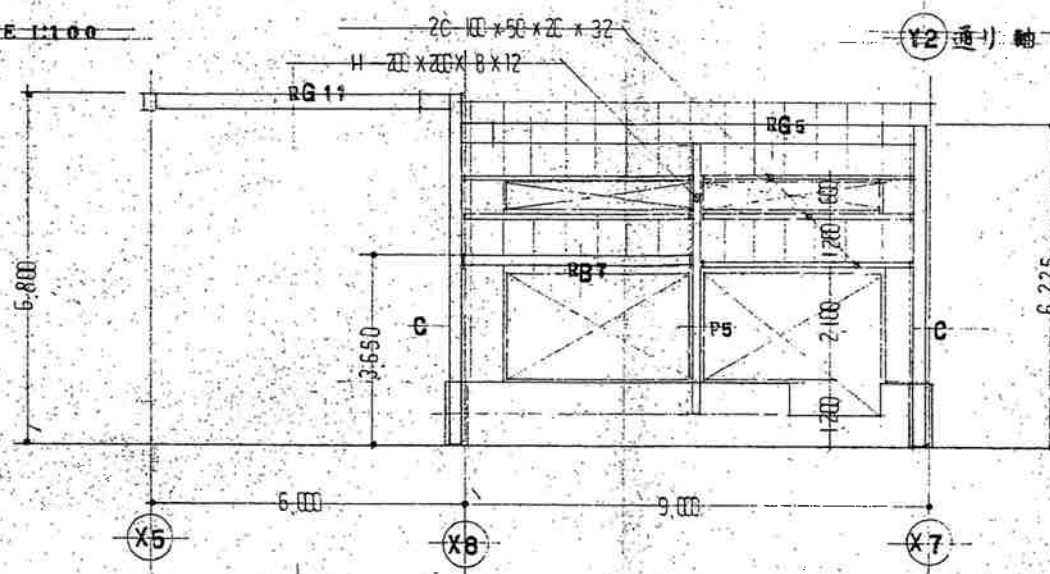

Y3 通り軸組図 SCALE 1:100

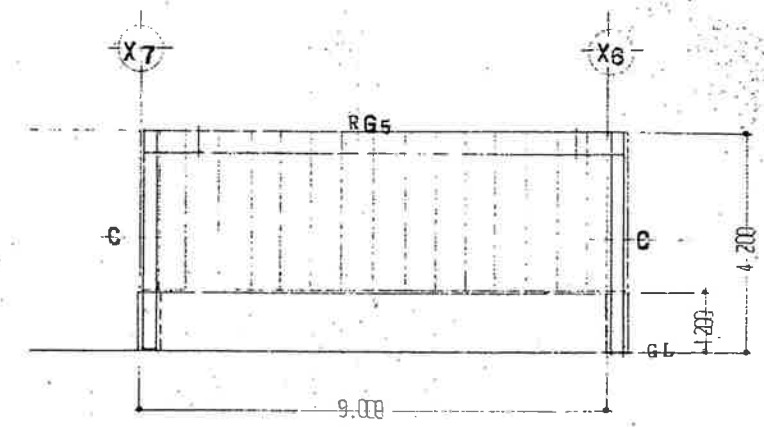

Y7 通り軸組図 SCALE 1:100

断面リスト

C1	H-250 x 250 x 9 x 14	RG9・RG10	H-300 x 150 x 65 x 9	V	2C-100 x 50 x 20 x 23・E-6・2-137	
P1・P4・WB1	H-100 x 100 x 6 x 8	RG11	H-300 x 150 x 65 x 9	母屋	C-100 x 50 x 20 x 23	
P2	H-200 x 100 x 55 x 8	SB1	H-150 x 75 x 5 x 7	胴縁	C-100 x 50 x 20 x 23	
P3	H-150 x 150 x 7 x 10	SB2	2C-100 x 50 x 20 x 23	屋根ス	I-190・E-6・2-M20	
P5	H-200 x 200 x 8 x 13	SB3	H-175 x 90 x 5 x 8			
P	2C-100 x 50 x 20 x 23	RB1・RB8・RB5	H-300 x 150 x 65 x 9			
		RB2・RB7	H-250 x 125 x 6 x 9			
RG1・RG3	H-350 x 175 x 7 x 11	RB3	H-200 x 100 x 55 x 8			
RG2・RG5	H-400 x 200 x 8 x 13	RB4	H-346 x 174 x 6 x 9 E-6・3-M20			
RG3・RG4	H-300 x 150 x 65 x 9	RB6	H-200 x 100 x 55 x 8			
RG6・RG7	H-300 x 150 x 65 x 9	RB9	C-300 x 50 x 45			

KON 建築デザイン事務所

事務所登録番号 第564号

一般建築士登録番号123056号 今 信次

〒037-0044 青森県五所川原市字元町47-6 TEL 0173 (34) 4505

承認 設計 担当

縮尺

1/100

設計年月日

2008.07

工事名称 旧車力保育所解体工事

図面名称 既存設計図一軸組図(1)

S-05

No.

