

旧富菴保育所解体工事 設計図

図 面 リ ス ト					
A-00	表紙・図面リスト	S-01	基礎伏図	E-01	電気設備特記仕様書
A-01	取りこわし特記仕様書	S-02	基礎詳細図	E-02	電気設備撤去図・1
A-02	取りこわし特記仕様書(補足)	S-03	梁伏図	E-03	電気設備撤去図・2
A-03	配置図・付近見取図	S-04	軸組図・1	E-04	電気設備撤去図・3
A-04	仕上表	S-05	軸組図・2	E-05	電気設備撤去図・4
A-05	平面図	S-06	部材リスト表	E-06	電気設備撤去図・5
A-06	屋根伏図	S-07	鉄骨詳細図・1	E-07	電気設備撤去図・6
A-07	立面図、断面図・1	S-08	鉄骨詳細図・1	E-08	電気設備撤去図・7
A-08	立面図、断面図・2			E-09	電気設備撤去図・8
A-09	断面詳細図・1			E-10	電気設備撤去図・9
A-10	断面詳細図・2				
A-11	天井伏図			M-01	機械設備特記仕様書
A-12	建具伏図			M-02	機械設備撤去図・1
A-13	建具表・1			M-03	機械設備撤去図・2
A-14	建具表・2			M-04	機械設備撤去図・3
A-15	基礎根廻り、75 ^φ ス吹付材除去 仮設計画図(参考)			M-05	機械設備撤去図・4
A-16	外構撤去図・1			M-06	機械設備撤去図・5
A-17	外構撤去図・2			M-07	機械設備撤去図・6
				M-08	機械設備撤去図・7

つ が る 市

旧富范保育所解体

工事特記仕様書

I. 工事概要

1. 工事場所

つがる市富范町莊野 地内

2. 敷地面積

2,419.21 m²

3. 工事種目

1) 保育所 鉄骨造 平屋建

延べ面積 511.44m²（電気、機械設備共）

2) 物置 木造 平屋建

延べ面積 16.20m²

3) 外構

①門柱 鉄筋コンクリート造 取りこわし一式

②フェンス扉 袖ブロック、基礎共 取りこわし一式

③フェンス扉+フェンス 基礎共 取りこわし一式

④基礎 鉄筋コンクリート造 取りこわし一式

④、⑤フェンス 取りこわし一式

⑥ブロック塀 コンクリートブロック6段 取りこわし一式

⑦花壇ブロック 取りこわし一式

⑧側溝 コンクリート蓋共 取りこわし一式

⑨縁石用ベース 取りこわし一式

⑩掲揚旗用基礎 鉄筋コンクリート造 取りこわし一式

⑪砂場枠 鉄筋コンクリート造 取りこわし一式

⑫土留めコンクリート躯体 鉄筋コンクリート造 取りこわし一式

⑬防油堤基礎 鉄筋コンクリート造 取りこわし一式

⑭基礎ブロック コンクリート 取りこわし一式

⑮アスファルト舗装 カッター入共 取りこわし一式

⑯a～⑰c樹木 伐採、伐根一式

⑰埋戻し敷均し 一式

⑱電気設備（屋外）（別仕様書による） 一式

⑲機械設備（屋外）（別仕様書による） 一式

4. 指定部分 ・有 対象部分（ ）

指定部分工期 年 月 日

○無

5. 工事範囲 杭GL-2.0mまで

すべての躯体（捨てコンクリートまでとし、砂利地業は除く）及び仕上げ材すべてとする。

II. 解体工事仕様

（1）図面及び本特記仕様書に記載されていない事項は、国土交通省大臣官房官庁営繕部制定の「建築物解体工事共通仕様書（令和4年版）」（以下「解体仕様書」という。）による。

図面、本特記仕様書及び解体仕様書に記載されていない事項は、国土交通省大臣官房官庁営繕部制定の「公共建築工事標準仕様書（建築工事編）令和7年版」（以下「標準仕様書」という。）及び「公共建築改修工事標準仕様書（建築工事編）令和7年版」（以下「改修標準仕様書」という。）による。

（2）本特記仕様書の表記

1）項目は、○印の付いたものを適用する。

2）特記事項は、○印の付いたものを適用する。

○印の付かない場合は、※印の付いたものを適用する。

○印と⊗印の付いた場合は、共に適用する。

3）特記事項に記載の《 ． ． 》内表示番号は、解体仕様書の当該項目、当該図又は当該表を示す。

4）特記事項に記載の（ ． ． ）内表示番号は、標準仕様書の当該項目、当該図又は当該表を示す。

5）特記事項に記載の[． ．]内表示番号は、改修標準仕様書の当該項目、当該図又は当該表を示す。

5

・ 施工計画調査

特別管理産業廃棄物の処理

6

・ 石綿粉じん濃度測定

石綿含有建材の除去及び処理

《5.1.2》

材料名	厚さ(mm)	調査を行う範囲
		※図示 ・ 工事対象範囲
		※図示 ・ 工事対象範囲
		※図示 ・ 工事対象範囲

《6.1.3》

測定時期、場所及び測定点				
適用	測定名称	測定時期	測定場所	測定箇所数 (各施工箇所ごと)
	測定1	処理作業前	処理作業室内	・ 計 点
	測定2		調査対象室外部の付近	・ 計 点
	測定3	処理作業中	処理作業室内	・ 計 点
	測定4		セキュリティゾーン入口	・ 計 点
	測定5		集じん・排気装置の排出口（処理作業室外の場合）	出口吹出し風速1m/sec以下の位置 ・ 計 点
	測定6		処理作業室外 ・ 施工区画周辺 ・ 敷地境界	・ 計 点
	測定7	処理作業後（シート養生中）	処理作業室内	・ 計 点
	測定8	処理作業後シート撤去後	処理作業室内	・ 計 点
	測定9	1週間以降	調査対象室外部の付近	・ 計 点

測定方法

・ 自動測定器による測定

測定名称	測定方法
・ 測定4 ・ 測定5	粉じん相対濃度計（デジタル粉じん計） パーティクルカウンター、繊維状粒子自動測定器（リアルタイムファイバーモニター）等の粉じんを迅速に測定できる機器を用いた測定

・ JIS K 3850-1に基づいた測定

測定名称	メンブレンフィルタ直径(mm)	試料の吸引流量(L/min)	試料の吸引時間(min)
・ 測定4 ・ 測定5	25	5	30
・ 測定	25	10	120
・ 測定	47	10	240
・ 測定			

○石綿含有吹付け材の除去

除去対象範囲

○図示 ・ 《6.3.2.3》

工法 ・ ※6.3.2(1)

除去した石綿含有吹付け材等の飛散防止措置

※湿潤化 ・ 固形化

除去した石綿含有吹付け材等の処分

○埋立処分（管理型最終処分場）

・ 中間処理（溶融施設又は無害化処理施設）

・ 石綿含有保温材等の除去

除去対象範囲

・ 図示 ・ 《6.4.1》

工法 ・ 破碎して除去 ・ 原型のまま手ばらし

除去した石綿含有保温材等の飛散防止

※湿潤化 ・ 固形化

除去した石綿含有保温材等の処分

・ 埋立処分（管理型最終処分場）

・ 中間処理（溶融施設又は無害化処理施設）

○石綿含有成形板の除去

除去対象範囲

○図示 ・ 《6.5.1》

除去した石綿含有成形板の処分

○石綿含有せっこうボード

※埋立処分（管理型最終処分場）

○石綿含有せっこうボードを除く石綿含有成形板

○埋立処分（安定型最終処分場）

・ 中間処理（溶融施設又は無害化処理施設）

作業場所周辺養生

○行う ・ 行わない

○石綿含有仕上塗材の除去

除去対象範囲

○図示 ・ 《6.6.1》

工法 ○集じん装置付き超高压水洗工法（100Mpa以上）

・ 湿式集じん装置付きディスクグラインダー工法

・ 乾式集じん装置付きディスクグラインダー工法

・ 剥離剤（薬品）工法

・ 超音波ケレン工法

・

除去した石綿含有仕上塗材の処分

○埋立部分（安定型最終処分場）

・ 中間処理（溶融施設又は無害化処理施設）

・ 石綿含有の設備資機材の除去

石綿含有の設備資機材の処理については、取りこわし特記仕様書（電気設備の部）及び（機械設備の部）による。

青森県五所川原市字不魚住75番地12 TEL0173(35)8885-FAX0173(35)8886

秀 建築設計事務所

有限会社

一級建築士事務所 県知事登録第1171号 建設大臣登録 第184478号 一級建築士 三上 秀明

旧富范保育所解体工事

SCALE

DR. No.

A-01

DATE

R 8. 8

AP


CH

DR

取りこわし特記仕様書

章	項 目	特 記 事 項	
一般共通事項	・ 産業廃棄物広域認定制度 ※ 解体工事施工技士	産業廃棄物広域認定制度により廃棄物を処理する場合は、事前に監督員と協議すること。 解体工事の適切に管理するため、解体工事施工技士を1名以上現場に配置すること。	
	・ PCB含有シーリング材の撤去方法	※「標準施工要領書(日本シーリング工事業協同組合連合会/日本シーリング材工業会)」による。 (撤去範囲 ※ 図示)	
解体施工	
その他	○ 建設副産物の処理	取りこわしにより発生する建設副産物は、以下の施設での受入れとして積算している。 ・ 特定建設資材廃棄物 <table><tr><th>名 称</th><th>施設名称</th><th>施設所在地</th><th>備考</th></tr><tr><td>コンクリート塊</td><td>㈱晃新 産業廃棄物専力中間処理場</td><td>つがる市牛淵町鷲野沢29-176</td><td></td></tr><tr><td>コンクリート製品</td><td>㈱須郷土木ｽﾀｲﾛﾌｫｰﾑﾌﾗﾝｸﾞ</td><td>北津軽郡鶴田町大字鶴田字小泉209-1他</td><td></td></tr><tr><td>アスファルト、コンクリート塊</td><td>㈱晃新 産業廃棄物専力中間処理場</td><td>つがる市牛淵町鷲野沢29-176</td><td></td></tr><tr><td>建設発生木材</td><td>㈱新岡組</td><td>北津軽郡鶴田町大字廻還字大沢81-188</td><td></td></tr><tr><td>木くず(生木、伐根材)</td><td>㈱新岡組</td><td>北津軽郡鶴田町大字廻還字大沢81-188</td><td></td></tr></table> ・ 最終処分する建設廃棄物 <table><tr><th>名 称</th><th>施設名称</th><th>施設所在地</th><th>備考</th></tr><tr><td>石膏ボード</td><td>青森産業廃棄物処理事業協同組合</td><td>青森市大字鶴ヶ坂字田川77-218</td><td></td></tr><tr><td>木毛セメント板</td><td>(株)西田紙 屑ノ穴処理ｼﾄﾞ</td><td>青森市大字駒込字堀ノ沢158</td><td></td></tr><tr><td>グラスウール</td><td>青森産業廃棄物処理事業協同組合</td><td>青森市大字鶴ヶ坂字田川77-218</td><td></td></tr><tr><td>スタイロフォーム</td><td>㈱新井商会</td><td>西津軽郡鯉ヶ沢町大字北浮田字今須154-45</td><td></td></tr><tr><td>廃プラスチック</td><td>㈱新岡組</td><td>北津軽郡鶴田町大字廻還字大沢81-188</td><td></td></tr><tr><td>ガラス</td><td>青森産業廃棄物処理事業協同組合</td><td>青森市大字鶴ヶ坂字田川77-218</td><td></td></tr><tr><td>陶磁器類</td><td>青森産業廃棄物処理事業協同組合</td><td>青森市大字鶴ヶ坂字田川77-218</td><td></td></tr><tr><td>ｱｽﾌｧﾙﾄﾙｰﾌｨﾝｸﾞ</td><td>㈱竹内組</td><td>つがる市稲垣町繁田字袋井115-3他</td><td></td></tr><tr><td>モルタル</td><td>青森クリーン浜岡事業所</td><td>青森市浪岡大字横才字山本105-59</td><td></td></tr><tr><td>A L C板</td><td>青森産業廃棄物処理事業協同組合</td><td>青森市大字鶴ヶ坂字田川77-218</td><td></td></tr><tr><td>タタミ</td><td>㈱新井商会</td><td>西津軽郡鯉ヶ沢町大字北浮田字今須154-45</td><td></td></tr></table> ・ 処理に注意を要する建設廃棄物 <table><tr><th>名 称</th><th>施設名称</th><th>施設所在地</th><th>備 考</th></tr><tr><td>CGA処理木材</td><td></td><td></td><td></td></tr><tr><td>ひ素・カドミウム含有石膏ボード</td><td></td><td></td><td></td></tr><tr><td>石膏ボードの処理</td><td></td><td></td><td></td></tr></table> ・ 特別管理産業廃棄物 <table><tr><th>名 称</th><th>施設名称</th><th>施設所在地</th><th>備 考</th></tr><tr><td>廃油</td><td></td><td></td><td></td></tr><tr><td>廃酸</td><td></td><td></td><td></td></tr><tr><td>廃アルカリ</td><td></td><td></td><td></td></tr><tr><td>ダイオキシン含有廃棄物</td><td></td><td></td><td></td></tr></table> ・ アスベスト含有建材 <table><tr><th>名 称</th><th>施設名称</th><th>施設所在地</th><th>備考</th></tr><tr><td>非放射性アスベスト</td><td>青森クリーン浜岡事業所</td><td>青森市浪岡大字横才字山本105-59</td><td></td></tr><tr><td>A L C板(7x^hｽﾄﾊｲ含有)</td><td>青森産業廃棄物処理事業協同組合</td><td>青森市大字鶴ヶ坂字田川77-218</td><td></td></tr><tr><td>7x^hｽﾄﾊｲ含有材(接着剤等)</td><td>(株)青南商事</td><td>青森市大字鶴ヶ坂字田川77-222他</td><td></td></tr></table> ・ 特殊な建築副産物 <table><tr><th>名 称</th><th>施設名称</th><th>施設所在地</th><th>備 考</th></tr><tr><td></td><td></td><td></td><td></td></tr><tr><td></td><td></td><td></td><td></td></tr><tr><td></td><td></td><td></td><td></td></tr><tr><td></td><td></td><td></td><td></td></tr></table> ・ その他の建設廃棄物 <table><tr><th>名 称</th><th>施設名称</th><th>施設所在地</th><th>備考</th></tr><tr><td>金属くず</td><td>㈱竹内組 破砕施設</td><td>つがる市稲垣町繁田字袋井115-3他</td><td>リサイクル</td></tr><tr><td>廃蛍光管</td><td>青森クリーン浜岡事業所</td><td>青森市浪岡大字横才字山本105-59</td><td>リサイクル</td></tr><tr><td>紙くず</td><td>㈱竹内組</td><td>つがる市稲垣町繁田字袋井115-3他</td><td>リサイクル</td></tr></table>	名 称	施設名称	施設所在地	備考	コンクリート塊	㈱晃新 産業廃棄物専力中間処理場	つがる市牛淵町鷲野沢29-176		コンクリート製品	㈱須郷土木ｽﾀｲﾛﾌｫｰﾑﾌﾗﾝｸﾞ	北津軽郡鶴田町大字鶴田字小泉209-1他		アスファルト、コンクリート塊	㈱晃新 産業廃棄物専力中間処理場	つがる市牛淵町鷲野沢29-176		建設発生木材	㈱新岡組	北津軽郡鶴田町大字廻還字大沢81-188		木くず(生木、伐根材)	㈱新岡組	北津軽郡鶴田町大字廻還字大沢81-188		名 称	施設名称	施設所在地	備考	石膏ボード	青森産業廃棄物処理事業協同組合	青森市大字鶴ヶ坂字田川77-218		木毛セメント板	(株)西田紙 屑ノ穴処理ｼﾄﾞ	青森市大字駒込字堀ノ沢158		グラスウール	青森産業廃棄物処理事業協同組合	青森市大字鶴ヶ坂字田川77-218		スタイロフォーム	㈱新井商会	西津軽郡鯉ヶ沢町大字北浮田字今須154-45		廃プラスチック	㈱新岡組	北津軽郡鶴田町大字廻還字大沢81-188		ガラス	青森産業廃棄物処理事業協同組合	青森市大字鶴ヶ坂字田川77-218		陶磁器類	青森産業廃棄物処理事業協同組合	青森市大字鶴ヶ坂字田川77-218		ｱｽﾌｧﾙﾄﾙｰﾌｨﾝｸﾞ	㈱竹内組	つがる市稲垣町繁田字袋井115-3他		モルタル	青森クリーン浜岡事業所	青森市浪岡大字横才字山本105-59		A L C板	青森産業廃棄物処理事業協同組合	青森市大字鶴ヶ坂字田川77-218		タタミ	㈱新井商会	西津軽郡鯉ヶ沢町大字北浮田字今須154-45		名 称	施設名称	施設所在地	備 考	CGA処理木材				ひ素・カドミウム含有石膏ボード				石膏ボードの処理				名 称	施設名称	施設所在地	備 考	廃油				廃酸				廃アルカリ				ダイオキシン含有廃棄物				名 称	施設名称	施設所在地	備考	非放射性アスベスト	青森クリーン浜岡事業所	青森市浪岡大字横才字山本105-59		A L C板(7x ^h ｽﾄﾊｲ含有)	青森産業廃棄物処理事業協同組合	青森市大字鶴ヶ坂字田川77-218		7x ^h ｽﾄﾊｲ含有材(接着剤等)	(株)青南商事	青森市大字鶴ヶ坂字田川77-222他		名 称	施設名称	施設所在地	備 考																	名 称	施設名称	施設所在地	備考	金属くず	㈱竹内組 破砕施設	つがる市稲垣町繁田字袋井115-3他	リサイクル	廃蛍光管	青森クリーン浜岡事業所	青森市浪岡大字横才字山本105-59	リサイクル	紙くず	㈱竹内組	つがる市稲垣町繁田字袋井115-3他	リサイクル
	名 称	施設名称	施設所在地	備考	
コンクリート塊	㈱晃新 産業廃棄物専力中間処理場	つがる市牛淵町鷲野沢29-176	
コンクリート製品	㈱須郷土木ｽﾀｲﾛﾌｫｰﾑﾌﾗﾝｸﾞ	北津軽郡鶴田町大字鶴田字小泉209-1他	
アスファルト、コンクリート塊	㈱晃新 産業廃棄物専力中間処理場	つがる市牛淵町鷲野沢29-176	
建設発生木材	㈱新岡組	北津軽郡鶴田町大字廻還字大沢81-188	
木くず(生木、伐根材)	㈱新岡組	北津軽郡鶴田町大字廻還字大沢81-188	
名 称	施設名称	施設所在地	備考	
石膏ボード	青森産業廃棄物処理事業協同組合	青森市大字鶴ヶ坂字田川77-218	
木毛セメント板	(株)西田紙 屑ノ穴処理ｼﾄﾞ	青森市大字駒込字堀ノ沢158	
グラスウール	青森産業廃棄物処理事業協同組合	青森市大字鶴ヶ坂字田川77-218	
スタイロフォーム	㈱新井商会	西津軽郡鯉ヶ沢町大字北浮田字今須154-45	
廃プラスチック	㈱新岡組	北津軽郡鶴田町大字廻還字大沢81-188	
ガラス	青森産業廃棄物処理事業協同組合	青森市大字鶴ヶ坂字田川77-218	
陶磁器類	青森産業廃棄物処理事業協同組合	青森市大字鶴ヶ坂字田川77-218	
ｱｽﾌｧﾙﾄﾙｰﾌｨﾝｸﾞ	㈱竹内組	つがる市稲垣町繁田字袋井115-3他	
モルタル	青森クリーン浜岡事業所	青森市浪岡大字横才字山本105-59	
A L C板	青森産業廃棄物処理事業協同組合	青森市大字鶴ヶ坂字田川77-218	
タタミ	㈱新井商会	西津軽郡鯉ヶ沢町大字北浮田字今須154-45	
名 称	施設名称	施設所在地	備 考	
CGA処理木材	
ひ素・カドミウム含有石膏ボード	
石膏ボードの処理	
名 称	施設名称	施設所在地	備 考	
廃油	
廃酸	
廃アルカリ	
ダイオキシン含有廃棄物	
名 称	施設名称	施設所在地	備考	
非放射性アスベスト	青森クリーン浜岡事業所	青森市浪岡大字横才字山本105-59	
A L C板(7x ^h ｽﾄﾊｲ含有)	青森産業廃棄物処理事業協同組合	青森市大字鶴ヶ坂字田川77-218	
7x ^h ｽﾄﾊｲ含有材(接着剤等)	(株)青南商事	青森市大字鶴ヶ坂字田川77-222他	
名 称	施設名称	施設所在地	備 考	
名 称	施設名称	施設所在地	備考	
金属くず	㈱竹内組 破砕施設	つがる市稲垣町繁田字袋井115-3他	リサイクル	
廃蛍光管	青森クリーン浜岡事業所	青森市浪岡大字横才字山本105-59	リサイクル	
紙くず	㈱竹内組	つがる市稲垣町繁田字袋井115-3他	リサイクル	


青森県五所川原市宇不魚住75番地12 TEL0173(35)8885-FAX0173(35)8886				旧富港保育所解体工事		
 有限会社 秀建築設計事務所 一級建築士事務所 県知事登録第1171号 建設大臣登録 第184478号 一級建築士 三上 秀昭				SCALE		DR. No.
						A-02
DATE		AP	CH	DR	取りこわし特記仕様書(補足)	
R 8 . 8						

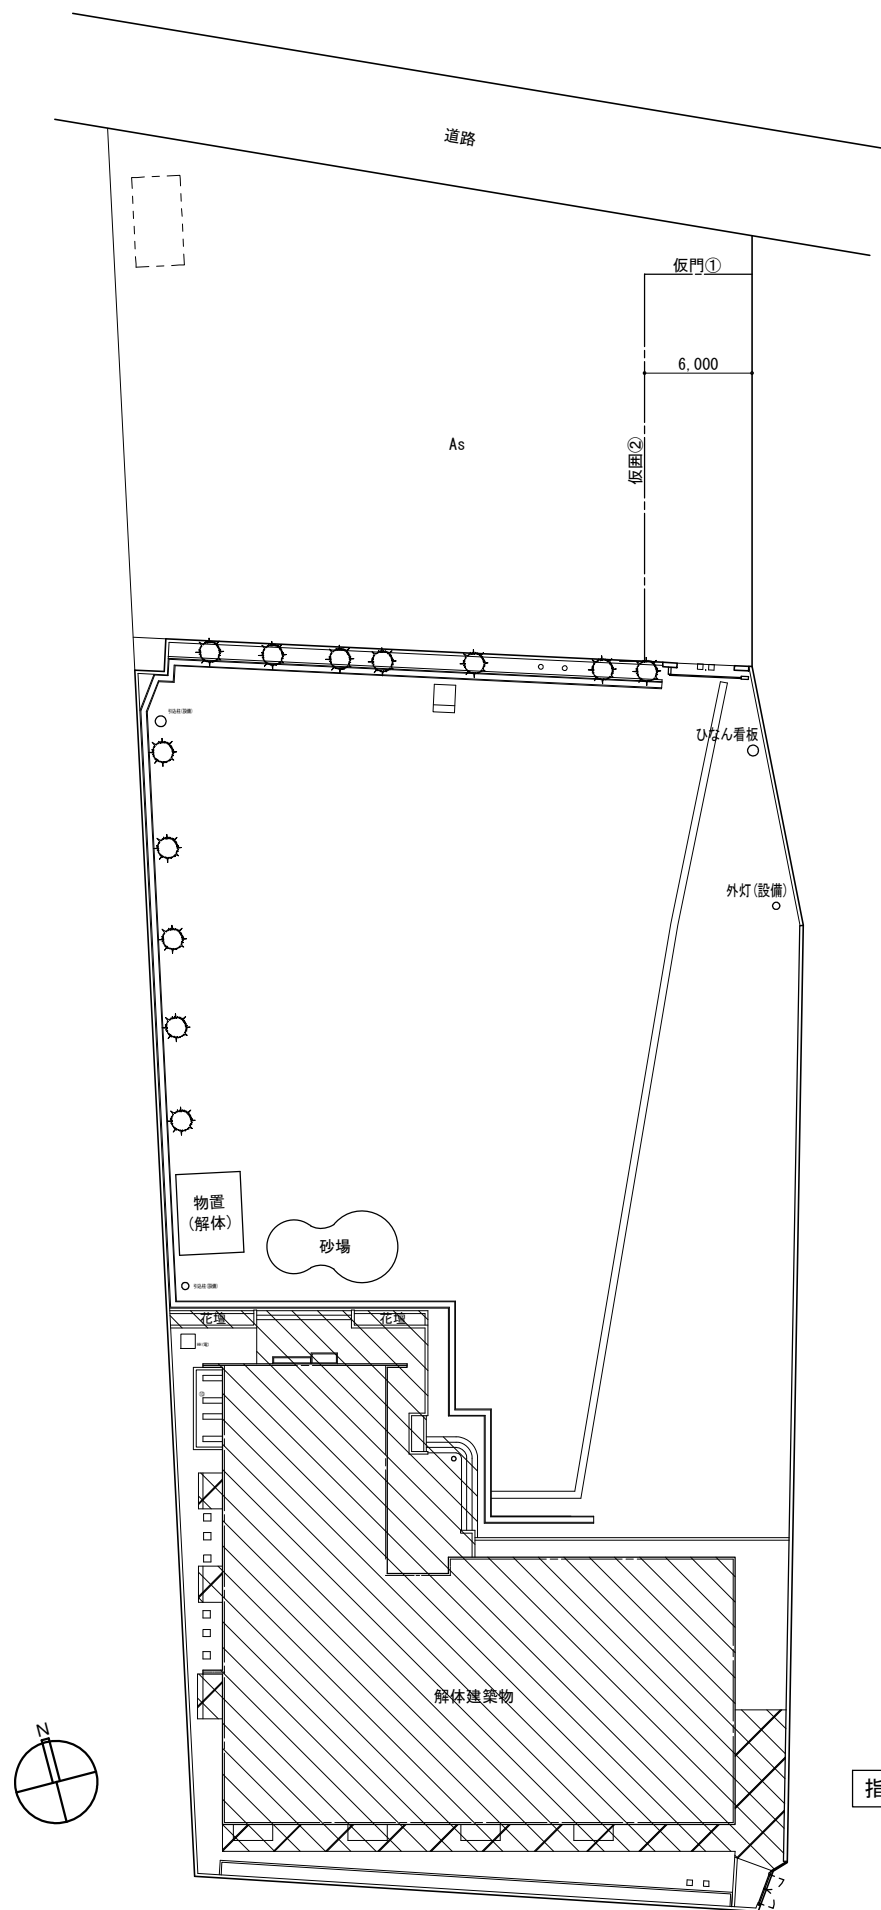

配置図 S=1/300

指定仮設

- 仮門① キャスターゲート W=6.0m
- 仮囲② フェンスバリアード H=1.80m L=21.6m
- 敷き鉄板 1,524×6,096×22mm 6枚

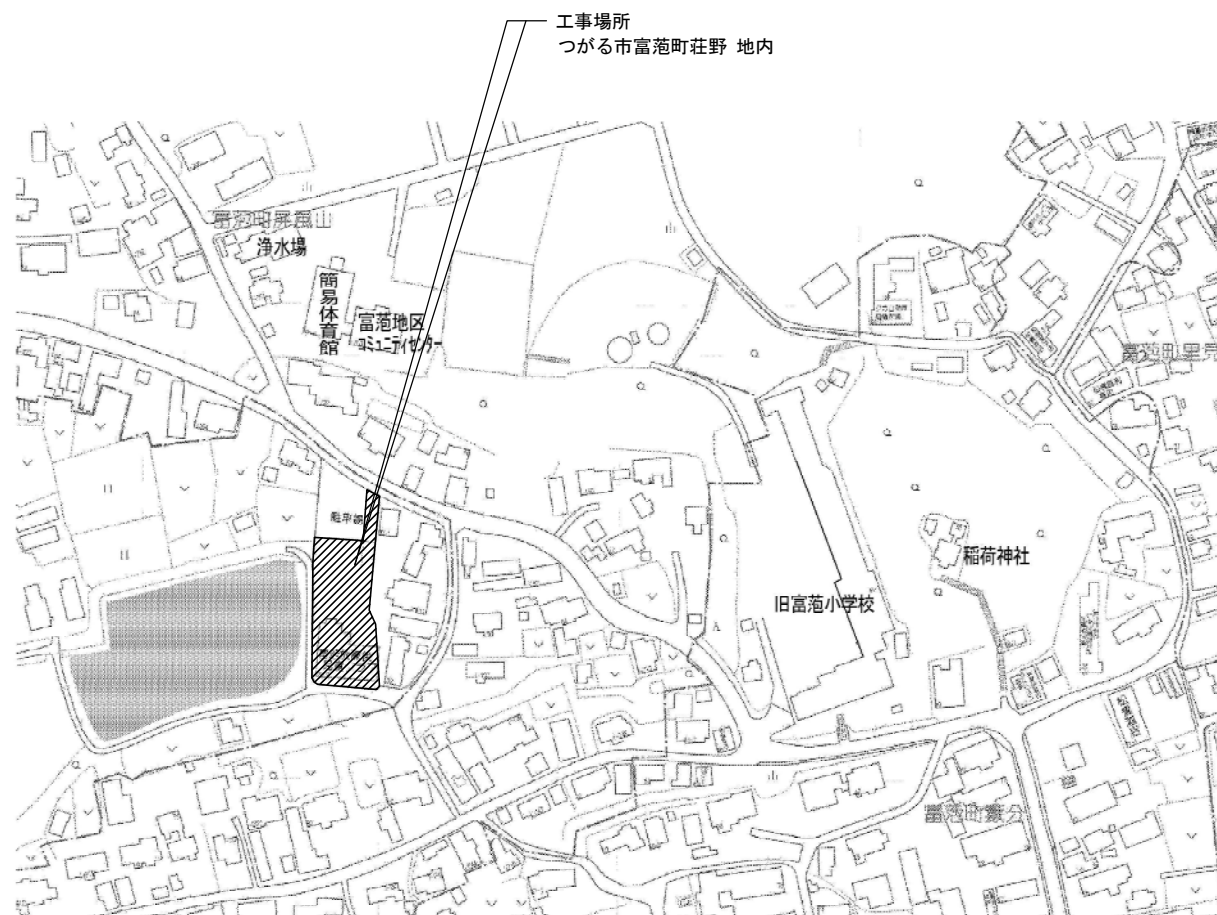

付近見取図

青森県五所川原市字不魚住75番地12 TEL0173(35)8885・FAX0173(35)8886				旧富田保育所解体工事	
有限 秀 建築設計事務所				SCALE S=1/300 (A2) S=1/424 (A3)	DR. No A-03
一級建築士事務所 県知事登録第1171号 建設大臣登録 第184478号 一級建築士 三上 秀昭				配置図・付近見取図	
DATE R 8. 8	AP	CH	DR		

外部仕上表

屋根	①0.4%長尺ガル鉄板瓦葺き 418 ^① (ハゼシム入) アスファルト 22 ^① ②50%複合板 (②25%木質セメント板・②25%押出断熱スチロール板 I編在着板) <玄関上部分> ②2%木質セメント板 瓦葺き ②25%木質セメント板 ②25%押出断熱スチロール板 I編在着板
軒天	②6%石膏ボード V.P (一部欠損板 1800 ^①)
外壁	②50%耐水用ALC板 (横張り) 吹付タイル (E吹) ②50%耐水用ALC板 (横張り) 吹付タイル (E吹)
窓	7割:製造見込70% ②50%耐水用ALC板 (横張り) 吹付タイル (E吹) ②50%耐水用ALC板 (横張り) 吹付タイル (E吹)
根廻り	モルタル金ゴテ ②20% 吹付材塗
大走り	洗ひ砂利敷 ②60% ②50%耐水用ALC板 (横張り) 吹付タイル (E吹) ②50%耐水用ALC板 (横張り) 吹付タイル (E吹)
玄関上部分	<玄関上部分> 100角磁器床タイル張 ②50%耐水用ALC板 (横張り) 吹付タイル (E吹) ②50%耐水用ALC板 (横張り) 吹付タイル (E吹)
備考	玄関上部分 (52号コート ②50%耐水用ALC板 (横張り) 吹付タイル (E吹) ②50%耐水用ALC板 (横張り) 吹付タイル (E吹)) 花壇 足洗場 水香場 砂場 ガスホコ置場 園路

< 塗装凡例 >

FP	79%耐水用ALC板 (横張り) 吹付タイル (E吹)
OP	油性調合ペイント塗
VP	塩化ビニル樹脂系ペイント塗
A-VP	アクリル系ペイント塗
EP	合成樹脂系ペイント塗
OSW	油性スチーフニス塗
PW	水性シリコン系合成樹脂系ペイント塗

< 材料の認定番号 >

①2%石膏ボード (E吹付)	不燃材1003号
②9%石膏ボード	準不燃材2015号
①2%石膏ボード	不燃材1003号
②12%石膏ボード (E吹付)	準不燃材2012号
②6%石膏ボード (E吹付)	不燃材1001号
②9%石膏ボード	準不燃材2016号
②12%19%石膏ボード (E吹付)	不燃材1021号
②9%12%石膏ボード	準不燃材2018号

内部仕上表 内部残置物は全て処分する。

室名	床		巾木		壁		天井		備考
	下地	仕上	仕上	高さ	下地	仕上	下地	仕上	
玄関	モルタル金ゴテ	100角磁器床タイル張 ②15%70-70-70(25%)張 PW	木製OP	100	木製OP	①2%石膏ボード (E吹付) JI法張 E-P	鉄鉄	②9%化粧石膏ボード張 (E吹付)	②9%化粧石膏ボード張 (E吹付) 2x, ②9%化粧石膏ボード張 (E吹付) 2x, ②9%化粧石膏ボード張 (E吹付) 2x
廊下	木造	②15%70-70-70(25%)張 PW	全上	100	全上	全上	全上	全上	②9%化粧石膏ボード張 (E吹付) 2x, ②9%化粧石膏ボード張 (E吹付) 2x, ②9%化粧石膏ボード張 (E吹付) 2x
事務員室	モルタル金ゴテ	②2%石膏ボード (E吹付) 1張	全上	100	全上	全上	全上	②12%石膏ボード (E吹付) 1張	②12%石膏ボード (E吹付) 1張
保育室	木造	②15%70-70-70(25%)張 PW	全上	100	全上	②12%石膏ボード (E吹付) 1張	全上	全上	②12%石膏ボード (E吹付) 1張
押入	全上	②5%合板張	全上	100	全上	②9%石膏ボード張	全上	②9%石膏ボード張	②9%石膏ボード張
乳児服室	全上	②15%70-70-70(25%)張 PW	木製OP	100	全上	②12%石膏ボード (E吹付) 1張	全上	②12%石膏ボード (E吹付) 1張	②12%石膏ボード (E吹付) 1張
調理室	全上	全上	全上	100	全上	全上	全上	②6%石膏ボード (E吹付) 1張 VP	②6%石膏ボード (E吹付) 1張 VP
沐浴所	モルタル	モルタル金ゴテ ②2%石膏ボード (E吹付) 1張	全上	100	全上	②12%石膏ボード (E吹付) 1張	全上	全上	②12%石膏ボード (E吹付) 1張
遊戯室	木造	②15%70-70-70(25%)張 PW	木製OP	100	全上	②12%石膏ボード (E吹付) 1張	全上	②12%石膏ボード (E吹付) 1張	②12%石膏ボード (E吹付) 1張
スリッパ	全上	全上	全上	100	全上	②12%石膏ボード (E吹付) 1張	全上	②12%石膏ボード (E吹付) 1張	②12%石膏ボード (E吹付) 1張
器具室	全上	全上	全上	100	全上	②12%石膏ボード (E吹付) 1張	全上	②12%石膏ボード (E吹付) 1張	②12%石膏ボード (E吹付) 1張
物置	コンクリート	モルタル金ゴテ ②2%石膏ボード (E吹付) 1張	全上	100	全上	全上	全上	全上	全上
休憩室	木造	②15%70-70-70(25%)張 PW	全上	100	全上	②12%石膏ボード (E吹付) 1張	全上	②12%石膏ボード (E吹付) 1張	②12%石膏ボード (E吹付) 1張
保材庫	モルタル金ゴテ	②2%石膏ボード (E吹付) 1張	木製OP	100	全上	②12%石膏ボード (E吹付) 1張	全上	②12%石膏ボード (E吹付) 1張	②12%石膏ボード (E吹付) 1張
水香場	全上	②2%石膏ボード (E吹付) 1張	全上	100	全上	②12%石膏ボード (E吹付) 1張	全上	②12%石膏ボード (E吹付) 1張	②12%石膏ボード (E吹付) 1張
前室	全上	全上	全上	100	全上	全上	全上	②6%石膏ボード (E吹付) 1張 VP	②6%石膏ボード (E吹付) 1張 VP
児童用便所	全上	②2%石膏ボード (E吹付) 1張	全上	50	全上	②12%石膏ボード (E吹付) 1張	全上	全上	②12%石膏ボード (E吹付) 1張
女子職員便所	全上	全上	全上	50	全上	全上	全上	全上	全上
男子職員便所	全上	全上	全上	50	全上	全上	全上	全上	全上
調理室	全上	②3%石膏ボード (E吹付) 1張	全上	100	全上	②12%石膏ボード (E吹付) 1張	全上	②12%石膏ボード (E吹付) 1張	②12%石膏ボード (E吹付) 1張
勝手口	モルタル	100角磁器床タイル張 ②2%石膏ボード (E吹付) 1張	木製OP	100	全上	全上	全上	全上	全上
食品庫	モルタル金ゴテ	②2%石膏ボード (E吹付) 1張	木製OP	100	全上	②12%石膏ボード (E吹付) 1張	全上	②12%石膏ボード (E吹付) 1張	②12%石膏ボード (E吹付) 1張
調理休憩室	木造	②15%70-70-70(25%)張 PW	全上	100	全上	②12%石膏ボード (E吹付) 1張	全上	②12%石膏ボード (E吹付) 1張	②12%石膏ボード (E吹付) 1張
便所	モルタル金ゴテ	②2%石膏ボード (E吹付) 1張	全上	50	全上	②12%石膏ボード (E吹付) 1張	全上	②12%石膏ボード (E吹付) 1張	②12%石膏ボード (E吹付) 1張

② : アスベスト含有建材(レベル3)を示す。

(外部・内部仕上共通)

内部床は接着剤にアスベスト含有。

青森県五所川原市字不魚住7番地12 TEL0173(35)8885-FAX0173(35)8886

秀建築設計事務所

一級建築士事務所 県知事登録第1171号 建設大臣登録 第184478号 一級建築士 三上 秀昭

DATE R 8. 8 AP CH DR


旧富苑保育所解体工事

SCALE

DR. No

A-04


仕上表

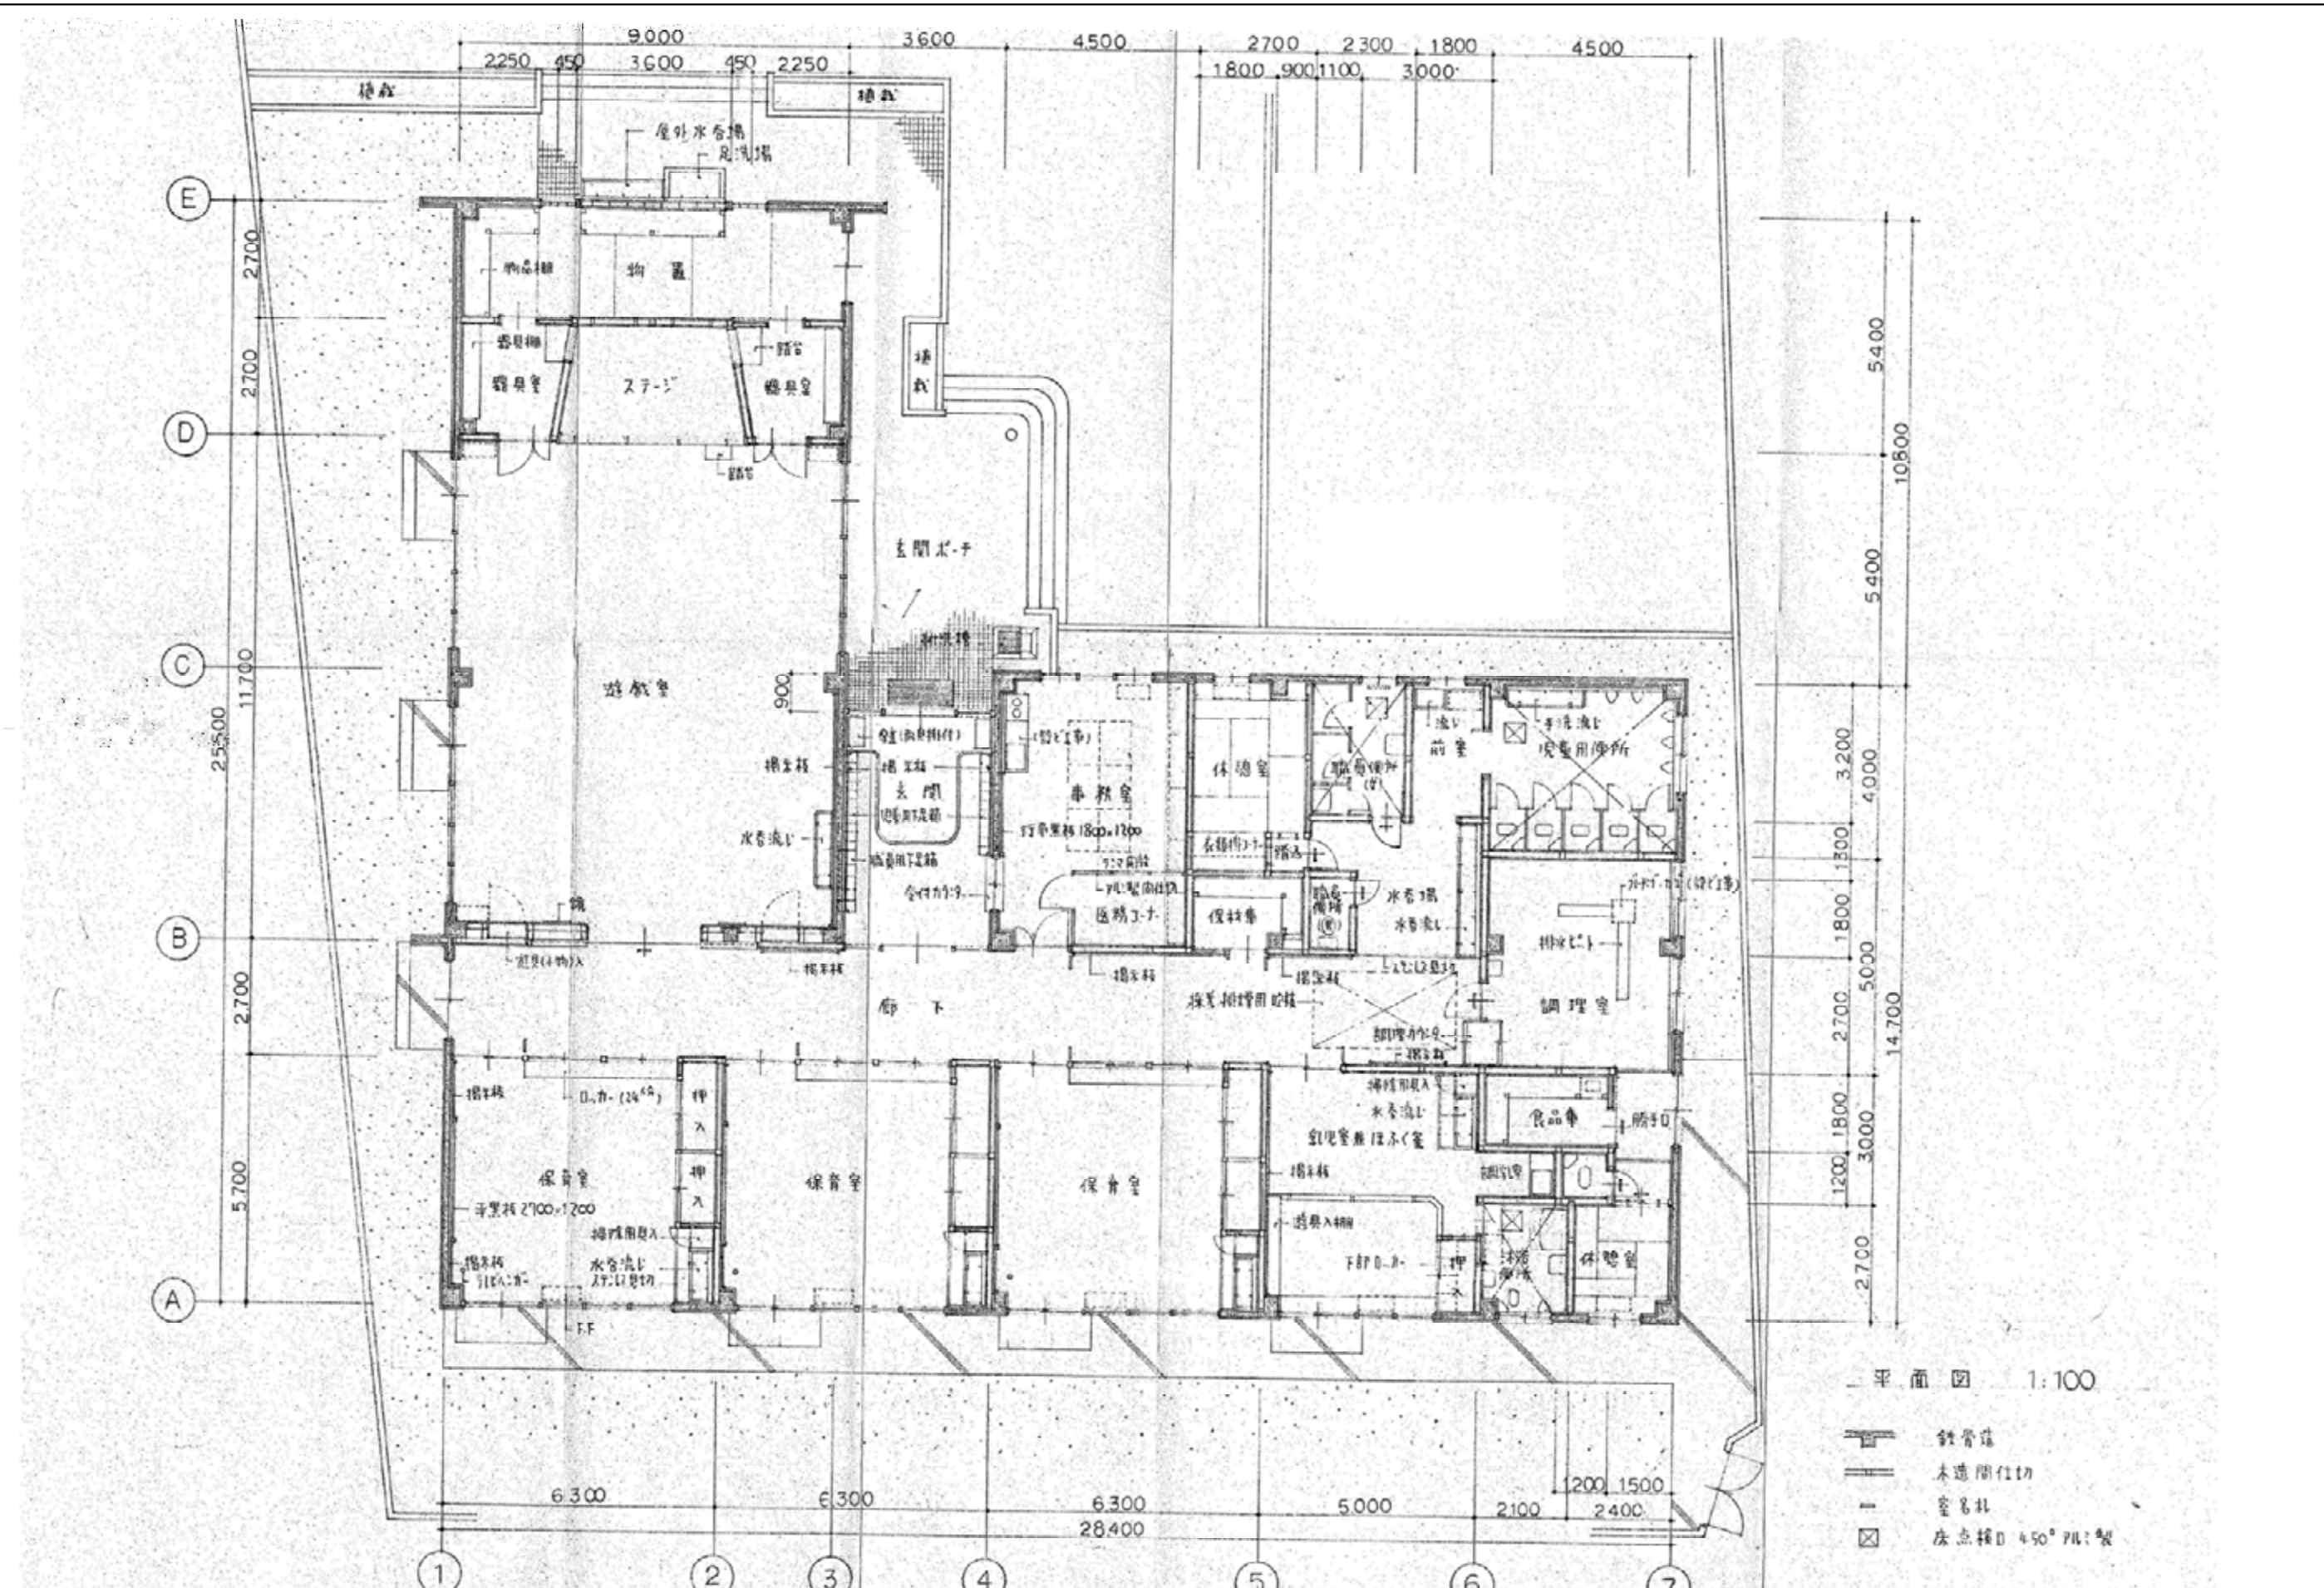

平面図 1:100


- 鉄骨筋
- 木造間仕切り
- 窓名札
- 床点検口 450x700 型

青森県五所川原市字不備住5番地12 TEL0173(35)8885-FAX0173(35)8886				旧富港保育所解体工事	
秀建築設計事務所				SCALE	DR. No
一級建築士事務所 県知事登録第1171号 建設大臣登録 第184478号 一級建築士 三上 秀昭				1/100 (A2)、1/141.4 (A3)	A-05
DATE	AP	CH	DR	平面図	
R 8. 8					

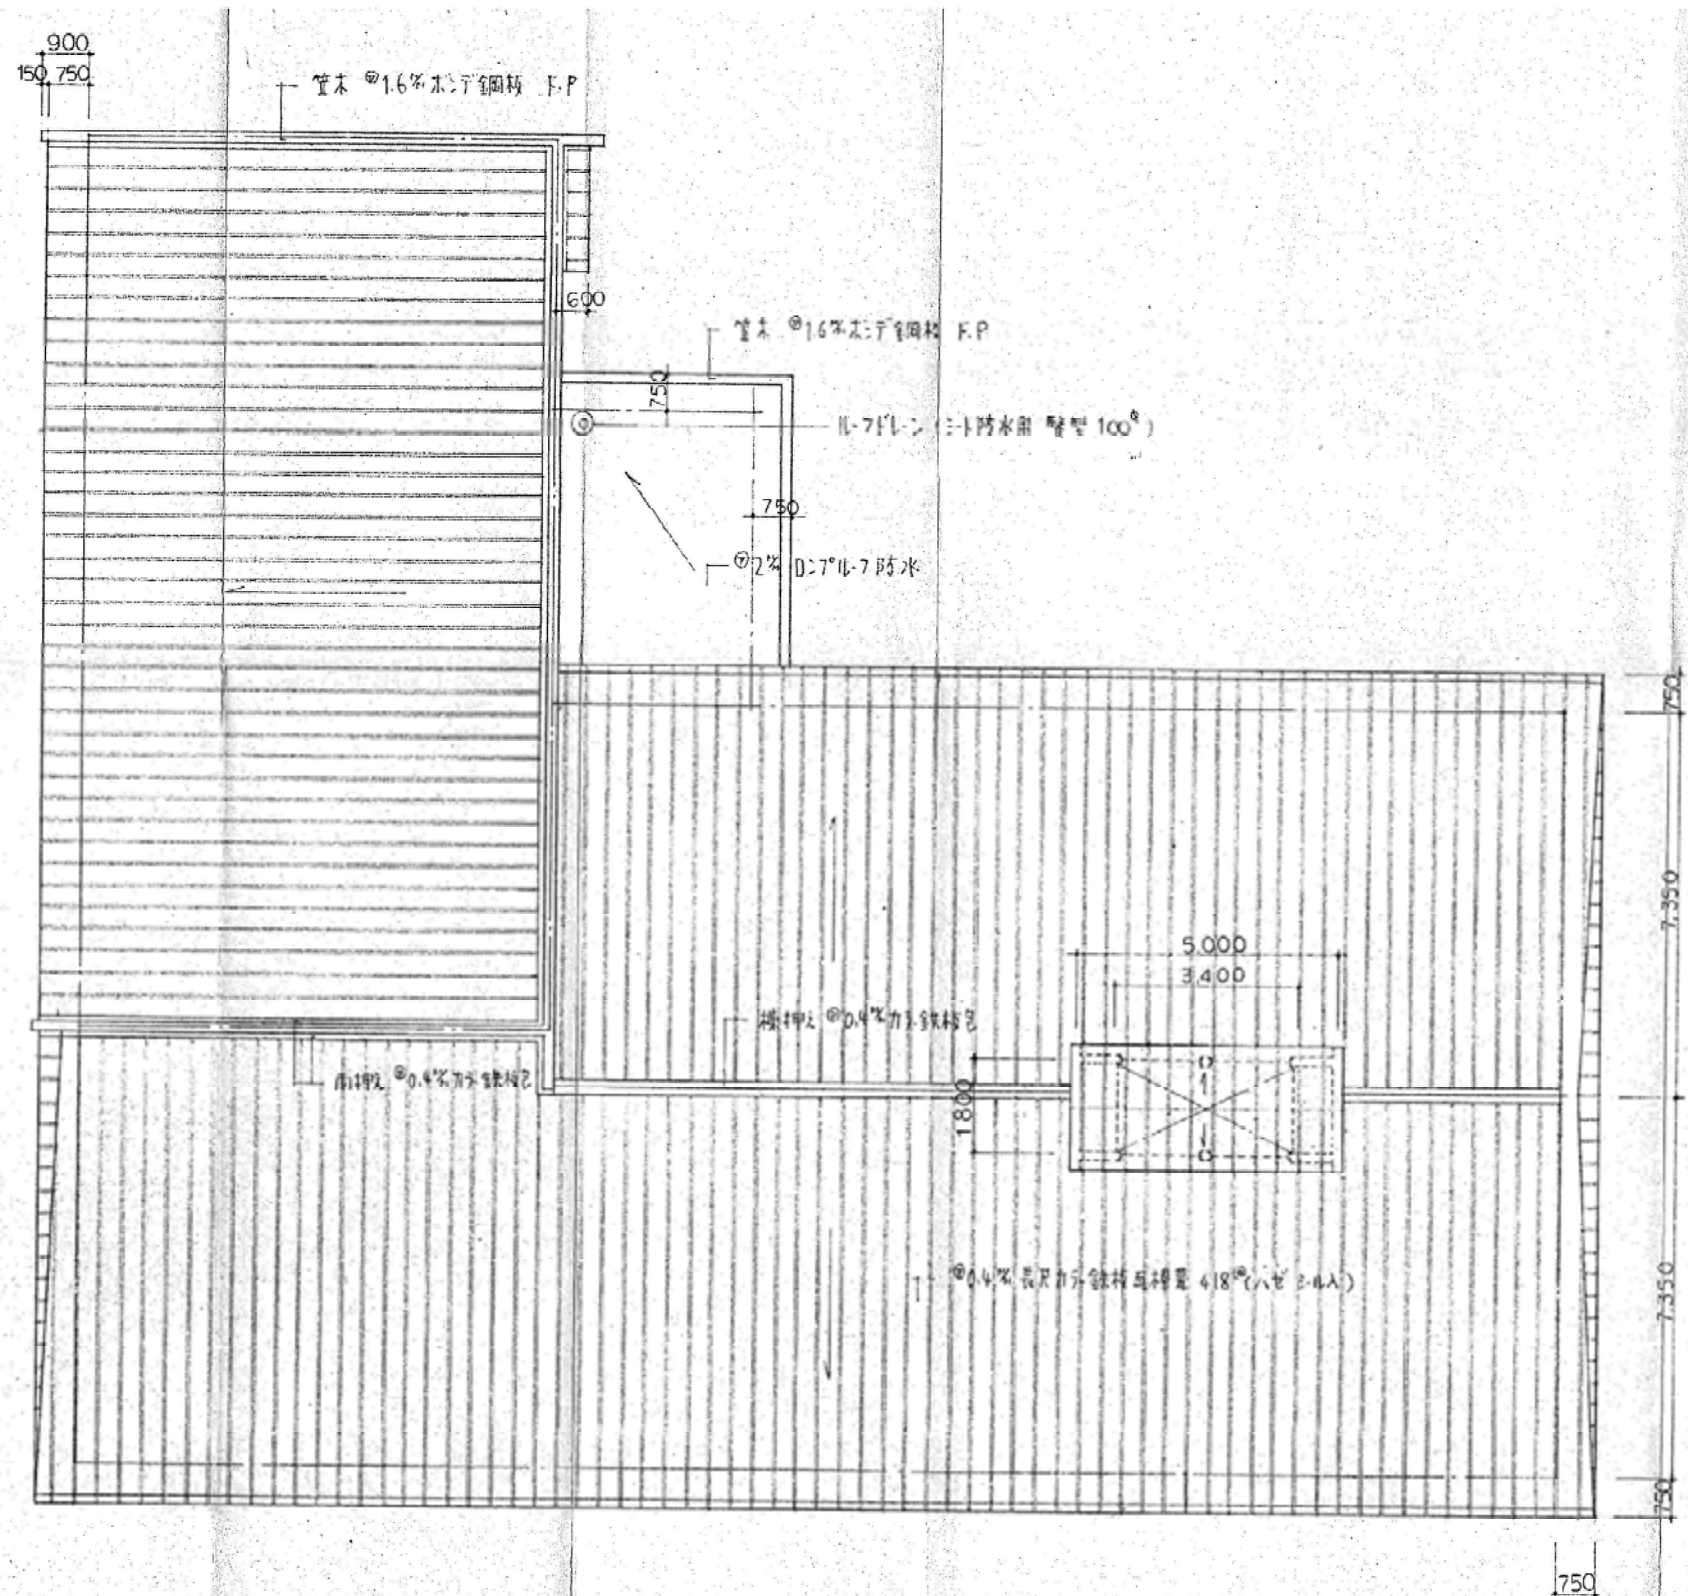


屋根伏図 1:100


青森県五所川原市字不魚住75番地12 TEL0173(35)8885-FAX0173(35)8886				旧富港保育所解体工事	
有限 秀建築設計事務所				SCALE	DR. No
一級建築士事務所 県知事登録第1171号 建設大臣登録 第184478号 一級建築士 三上 秀昭				1/100(A2)、1/141.4(A3)	A-06
DATE	AP	CH	DR	屋根伏図	
R 8. 8					

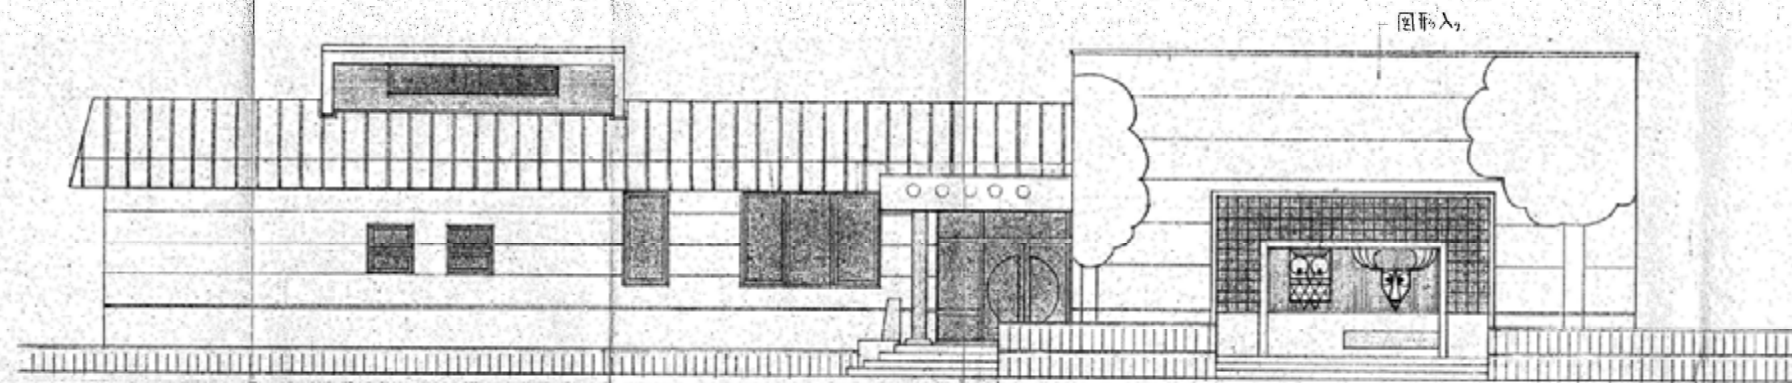

北側立面図

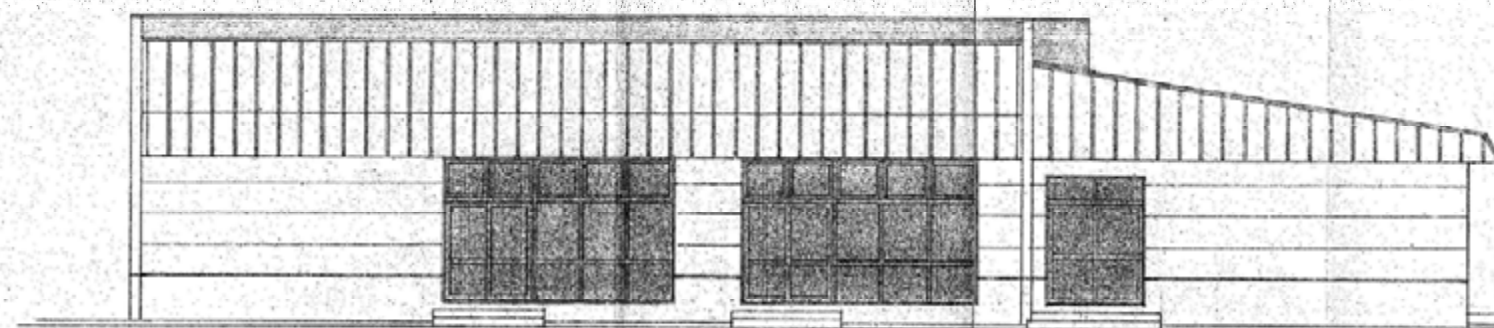

南側立面図

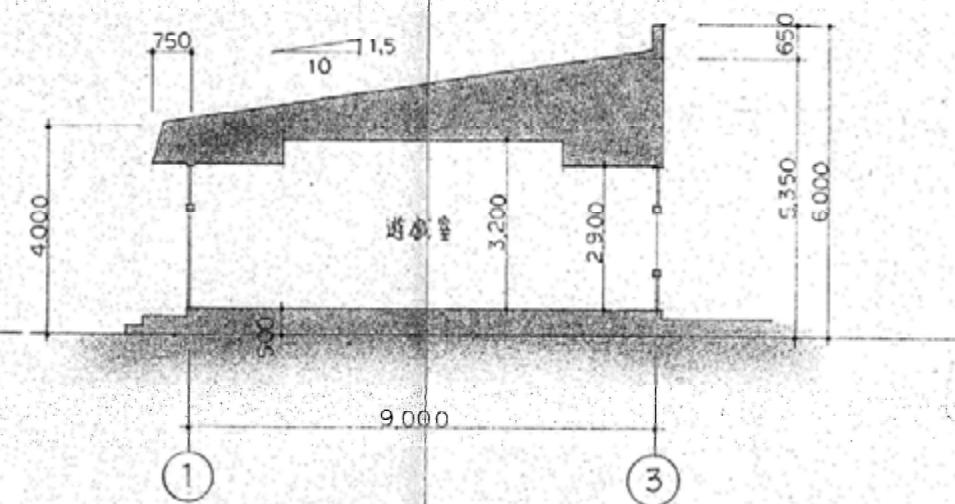

断面図

青森県五所川原市字不魚住75番地12 TEL0173(35)8885-FAX0173(35)8886

有限会社 秀建築設計事務所

一級建築士事務所 県知事登録第1171号 建設大臣登録 第184478号 一級建築士 三上 秀昭


DATE R 8. 8 AP CH DR

旧富港保育所解体工事


SCALE 1/100 (A2)、1/141.4 (A3)

DR. No A-07

立面図、断面図・1

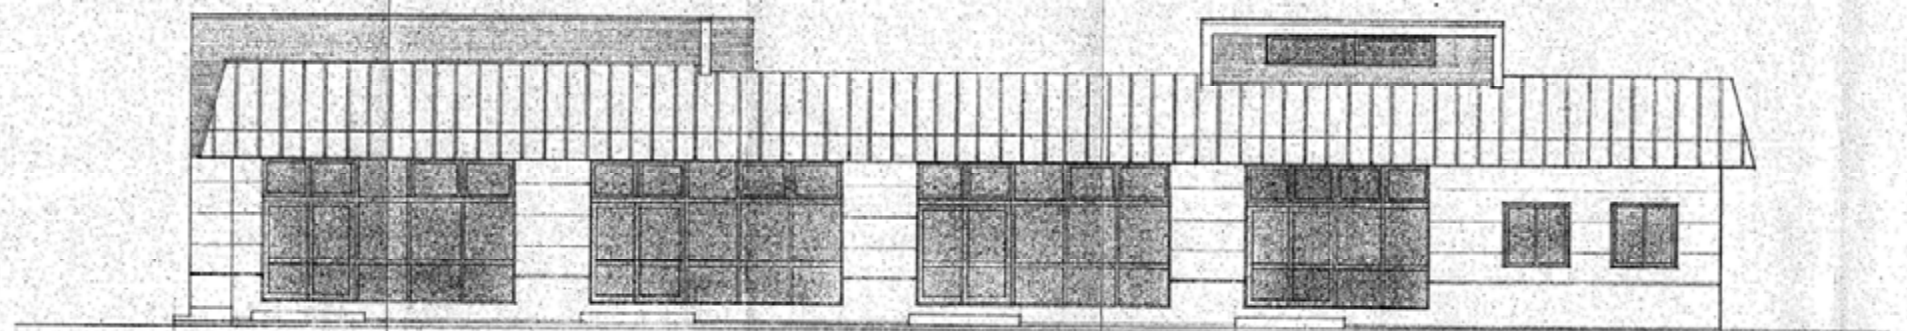

南側立面図

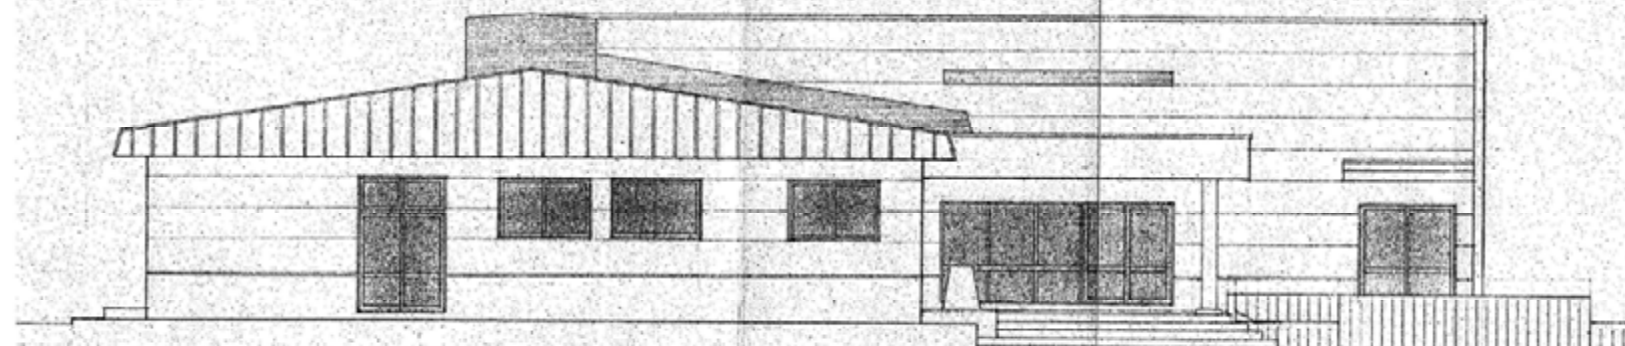



東側立面図



断面図


青森県五所川原市字不魚住75番地12 TEL0173(35)8885-FAX0173(35)8886				旧富港保育所解体工事	
有限 秀建築設計事務所				SCALE	DR. No
一級建築士事務所 県知事登録第1171号 建設大臣登録 第184478号 一級建築士 三上 秀昭				1/100 (A2)、1/141.4 (A3)	A-08
DATE	AP	CH	DR	立面図、断面図・2	
R 8. 8					

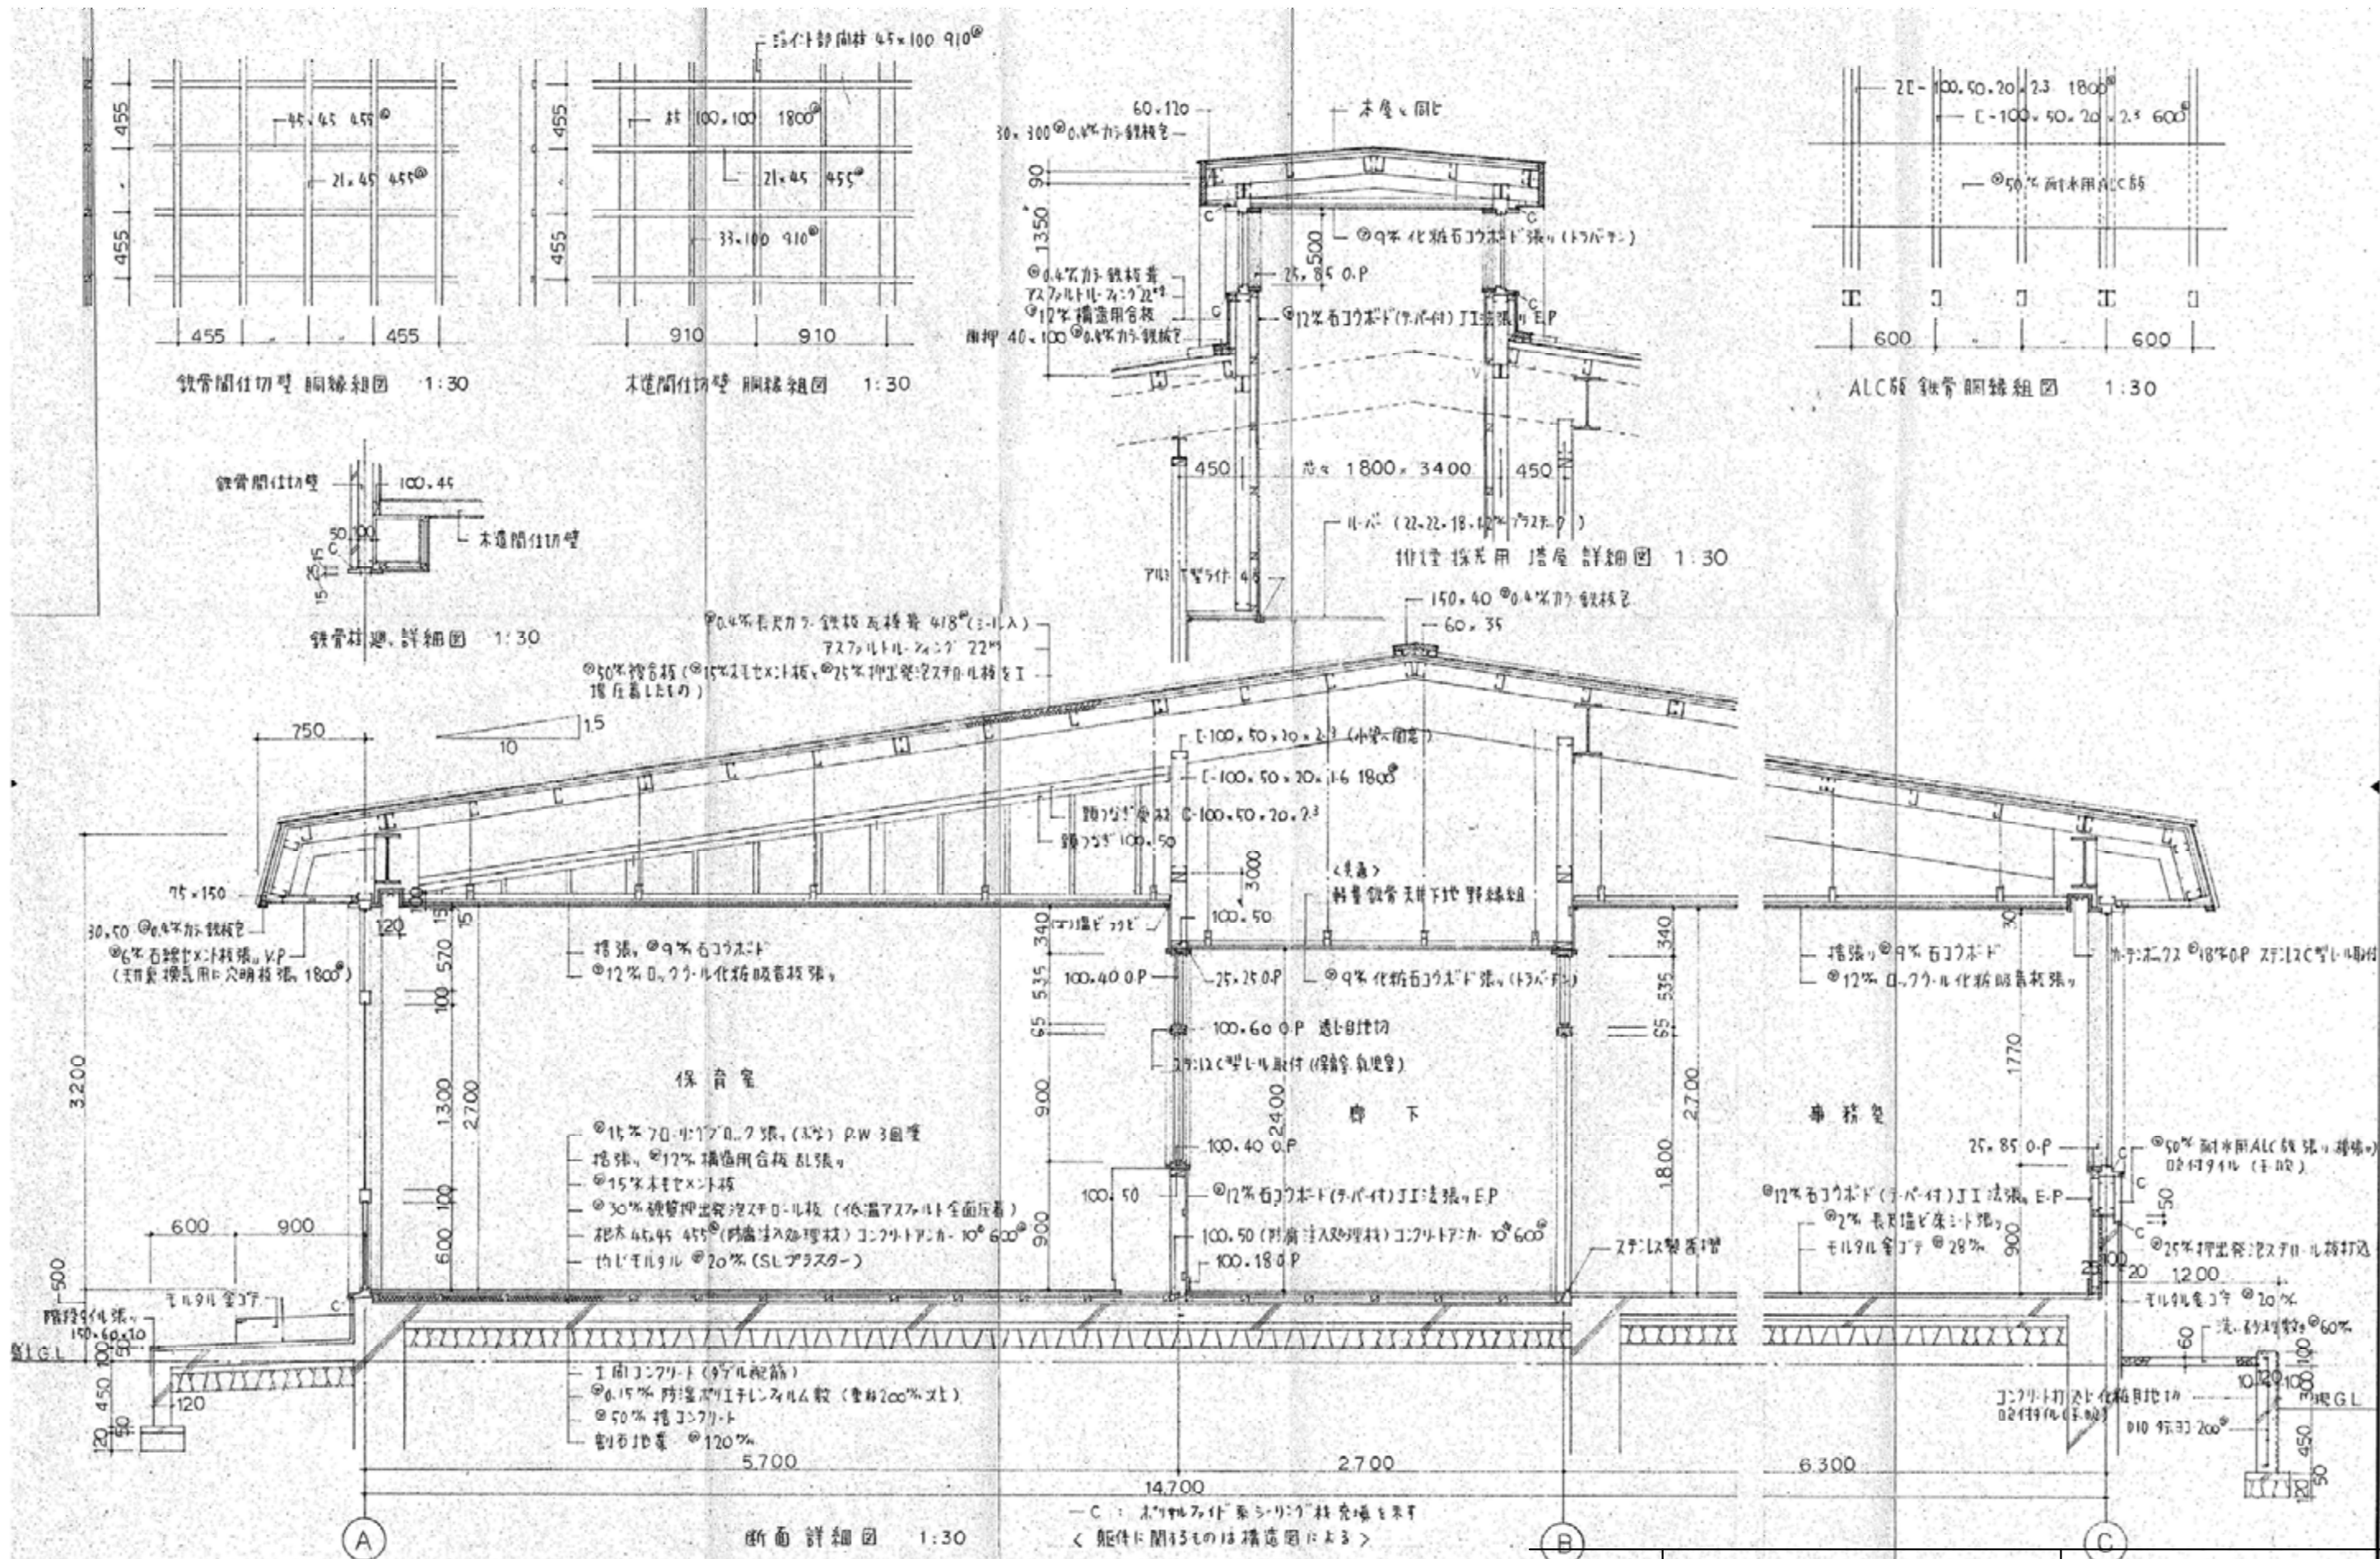

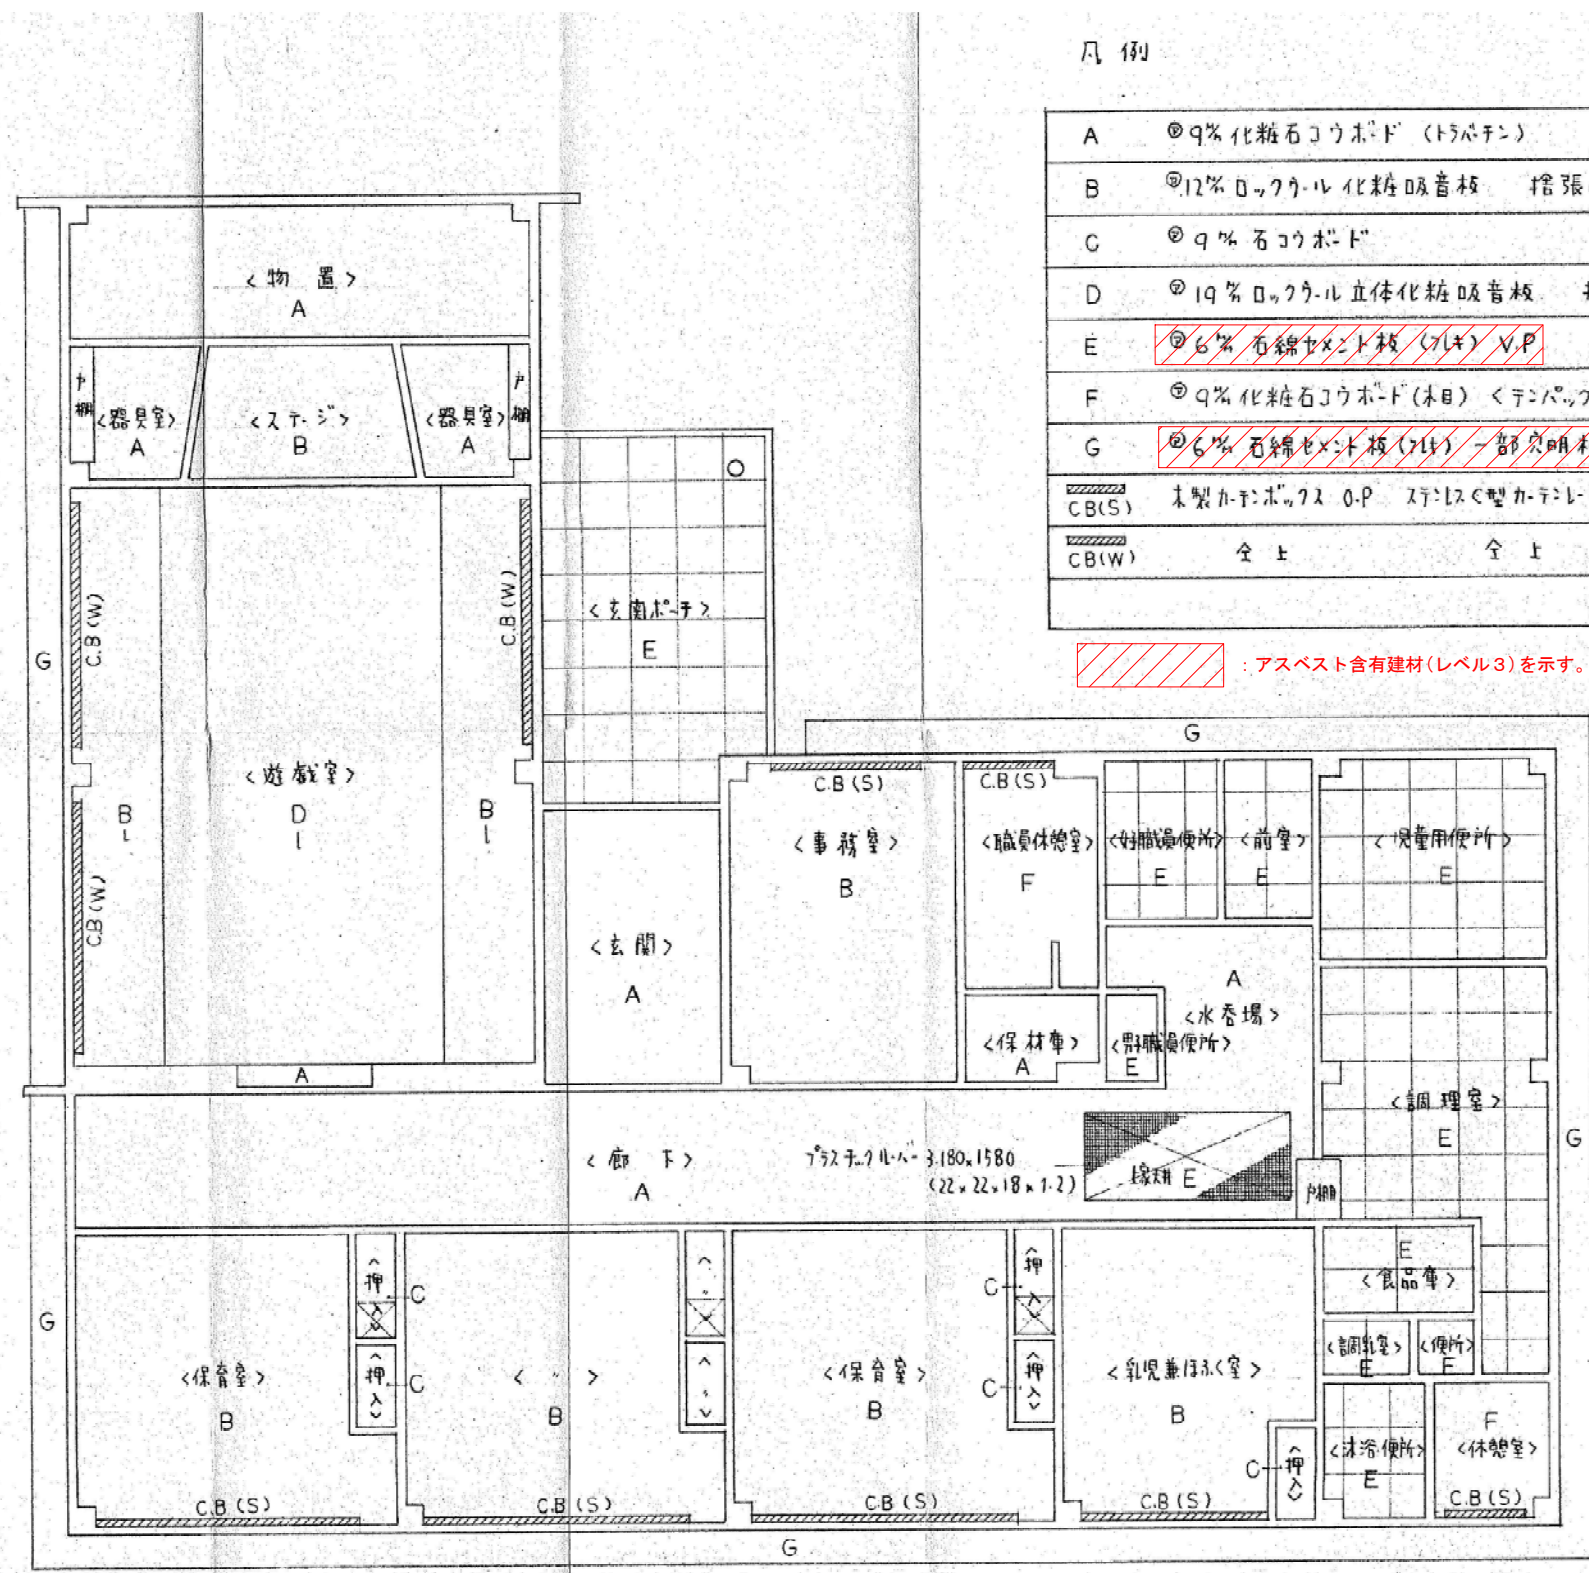


凡例

A	◎9%化粧石膏ボード (トラバチン)
B	◎12%ロックウール化粧吸音板 捲張り ◎9% 石膏ボード
C	◎9% 石膏ボード
D	◎19%ロックウール立体化粧吸音板 捲張り ◎9% 石膏ボード
E	◎6% 石綿セメント板 (7H) VP
F	◎9% 化粧石膏ボード (木目) <テンパック>
G	◎6% 石綿セメント板 (7H) - 部 照明板 1800 600 W・910 VP
CB(S)	木製カテナボツス 0-P スリット型カテナレ 1本
CB(W)	全上 全上 2本

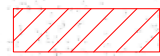 : アスベスト含有建材(レベル3)を示す。

天井伏図 1:100

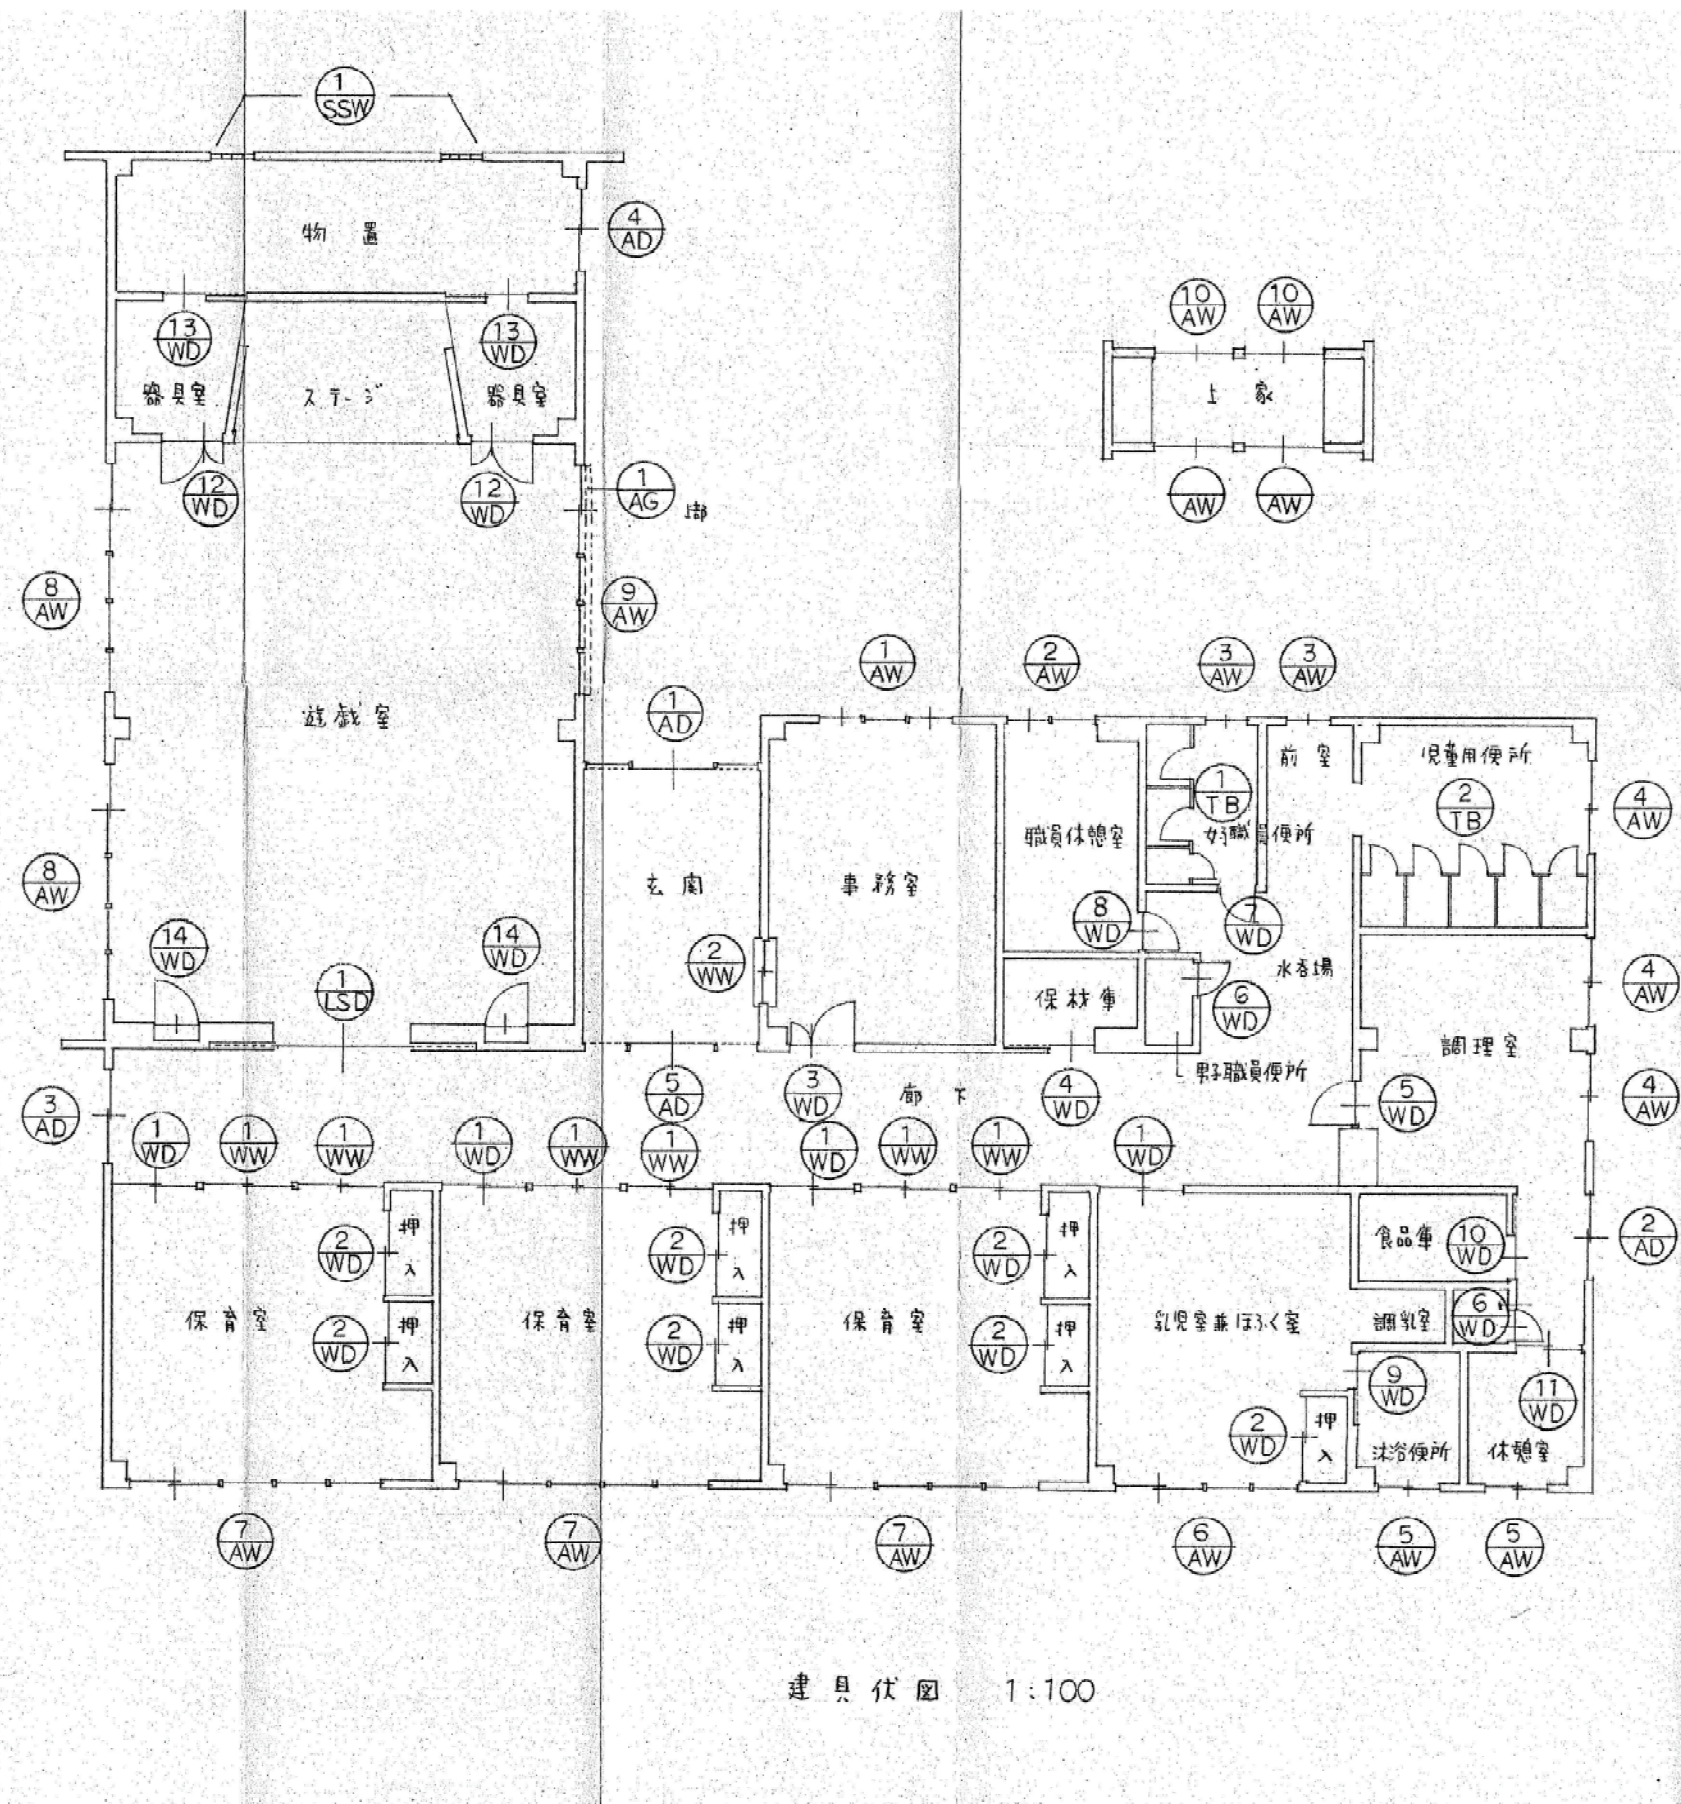

青森県五所川原市字不魚住75番地12 TEL0173(35)8885・FAX0173(35)8886				旧富港保育所解体工事	
有限 秀建築設計事務所				SCALE	DR. No
一級建築士事務所 県知事登録第1171号 建設大臣登録 第184478号 一級建築士 三上 秀昭				1/100 (A2)、1/141.4 (A3)	A-12
DATE	AP	CH	DR	建具伏図	
R 8. 8					

記号・数量	① AD 玄関	② AD 調理室勝手口	③ AD 廊下	④ AD 物置	⑤ AD 玄関～廊下
型 状					
種類及び方式	アルミ製建具、引分け扉面アルミ板、スクリュー錠、	アルミ製建具、引違い扉面(パネル6割手)、ランマ外付け具、	アルミ製建具、引違い扉面(パネル6割手)、ランマ錠、	アルミ製建具、引違い扉面(パネル6割手)、	アルミ製建具、引分け扉面(6割手)、錠、
硝子及び仕上	フロート硝子 T-30 透明種入硝子 T-6B	全 左、アルミパネル T-3	型板硝子 T-40 74ミパネル T-3	型板硝子 T-6D アルミパネル T-3	フロート硝子 T-30 透明種入硝子 T-6B
金 物	本錠鍵、省振(ステンレススチール、水返し)、錠鎖、アングル他一式	全 左、皿板、付金金物一式、	全 左	本錠鍵、省振(ステンレススチール、水返し)、錠鎖、アングル他一式	引分け錠、本錠鍵(シリンダー錠)、戸金(ステンレススチール)、アングル
備 考	枠見込 40、枠見込 100、把手面(ユニオンG500、F-195)	枠見込 70、排煙器用オペレーター付	枠見込 70	枠見込 70	枠見込 36、枠見込 100
記号・数量	① AW 事務室	② AW 休憩室	③ AW 女子職員便所、前室	④ AW 児童用便所、調理室	⑤ AW 調理休憩室、沐浴室
型 状					
種類及び方式	アルミ製建具、壁軸回転錠、錠錠、	アルミ製建具、壁軸回転錠、錠錠、	アルミ製建具、横軸に虫止め、網戸付(グラファイト網)、	アルミ製建具、引違い錠、網戸付(グラファイト網)、	アルミ製建具、引違い錠、網戸付
硝子及び仕上	フロート硝子 T-30	型板硝子 T-6D	型板硝子 T-6D	全 左	全 左
金 物	レバーハンドル、錠鎖、アングル、皿板、付金金物一式	全 左	錠鎖、アングル、皿板、付金金物一式	全 左、クレセント、	全 左
備 考	枠見込 70	枠見込 70	枠見込 70	枠見込 70	枠見込 70
記号・数量	⑥ AW 乳児室兼18ふく室	⑦ AW 保育室	⑧ AW 遊戯室	⑨ AW 遊戯室	
型 状					
種類及び方式	アルミ製建具、引違い扉面、突出し錠、錠錠、外付け具	アルミ製建具、引違い扉面、突出し錠、錠錠、外付け具	アルミ製建具、引違い扉面、突出し錠、錠錠、外付け具	アルミ製建具、引違い扉面、突出し錠、錠錠、外付け具	
硝子及び仕上	フロート硝子 T-30 一部グラファイト(グラファイト) T-30	全 左	全 左	全 左	
金 物	レバーハンドル、省振(ステンレススチール)、錠鎖、アングル、皿板、他一式	全 左、シリンダー、クレセント	全 左	レバーハンドル、省振(ステンレススチール)、錠鎖、アングル、皿板、他一式	
備 考	枠見込 70 排煙器用オペレーター付	枠見込 70 排煙器用オペレーター付	枠見込 70 排煙器用オペレーター付	枠見込 70	

青森県五所川原市字不魚住5番地12 TEL0173(35)8885-FAX0173(35)8886

秀 建 築 設 計 事 務 所

一級建築士事務所 県知事登録第1171号 建設大臣登録 第184478号 一級建築士 三上 秀昭


DATE R 8. 8 AP CH DR

旧富苑保育所解体工事


SCALE 1/60 (A2)、1/84. 8 (A3) DR. No A-13

建具表・1


配号数量	10 AW	上 条	4	1 AC	遊戯室 (小ホール)	1
型 状						
種別及び方式	アルミ製建具 外壁用			アルミ製建具 ガラリ		
筋子及び仕上	型板納入筋子 T-6.8			アルミト処理 フードのみ電解処理		
金 物	銅線、アングル、皿板、付属金物一式			銅線、皿板		
摘 要	枠見込 70 排煙専用オペレーター付			枠見込 70		
配号数量	1 LSV	遊戯室	1	1 SSW	物置	1
型 状						
種別及び方式	軽量スチール製建具 引かけ扉 (サイント引掛)			ステンレススチール製建具 鉄板扉		
筋子及び仕上	フロント硝子 T-30 化粧鋼板 (両面フラッシュ)			ガラスブロック 195x195x95		
金 物	本種鋼錠 (シリンドラード)					
摘 要	扉見込 36 枠見込 100 把チーユニオンG500 (L=455)			枠見込 100 枠見付 25		
配号数量	1 WD	保育室	3	2 WD	保育室	7
型 状						
種別及び方式	木製建具 引違い扉 引違い窓			木製建具 引違い扉		
筋子及び仕上	フロント硝子 T-30 両面フラッシュ OP			両面フラッシュ		
金 物	引き (両面)、シリンドラード引違い鋼錠、鉄板錠、P車 (スチール)			引き (両面)、P車、レール		
摘 要	扉見込 36			扉見込 33		
配号数量	1 WD	事務室	7	3 WD	事務室	1
型 状						
種別及び方式	木製建具 鉄板扉 引違い窓			木製建具 片引違い扉 片引き窓		
筋子及び仕上	フロント硝子 T-30 両面フラッシュ OP			型板硝子 T-40 両面フラッシュ OP		
金 物	シリンドラードロック錠、鉄板錠、P車、両面ガラス			引き (両面)、シリンドラード引違い鋼錠、P車 (スチール)		
摘 要	扉見込 40 全扉 P車、Fアタッチメント (トパー) 取込レール			扉見込 38		
配号数量	1 WD	採材庫	1	4 WD	調理室	1
型 状						
種別及び方式	木製建具 片引違い扉 片引き窓			木製建具 片開き扉		
筋子及び仕上	型板硝子 T-40 両面フラッシュ OP			全 木		
金 物	引き (両面)、シリンドラード引違い鋼錠、P車 (スチール)			シリンドラードロック錠、P車、Fアタッチメント (トパー)		
摘 要	扉見込 40 全扉 P車、Fアタッチメント (トパー) 取込レール			扉見込 40 木製ガラリ 600x300		

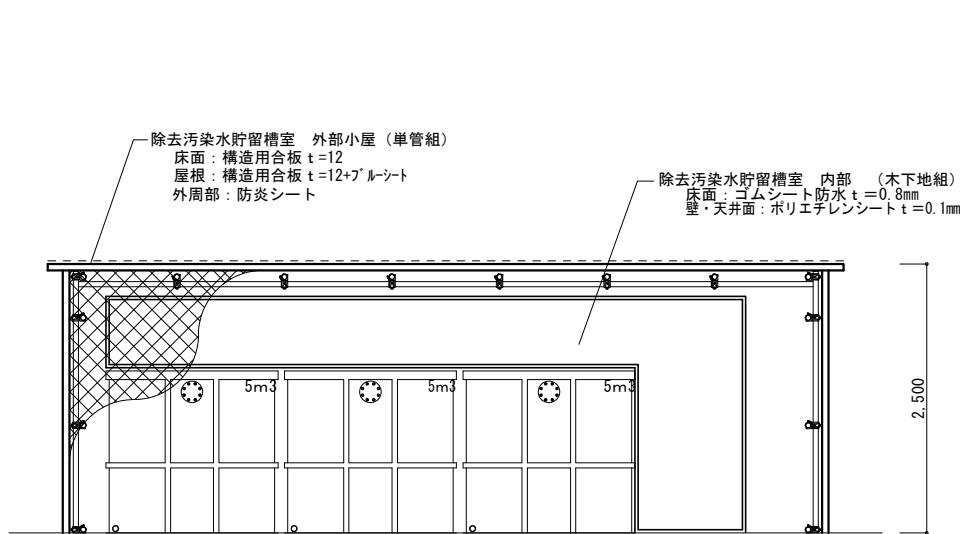

除去汚染水貯留槽室 仮設計画参考図 立面図


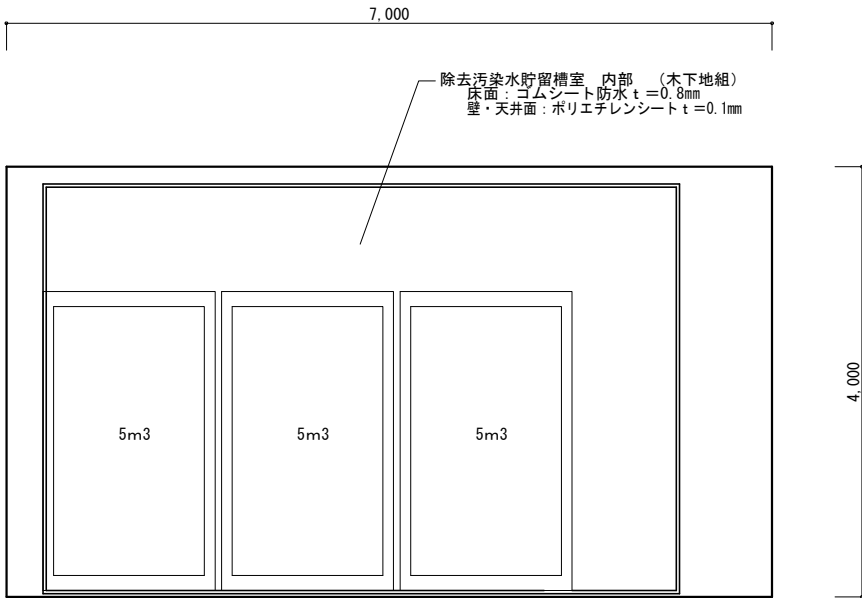


除去汚染水貯留槽室 仮設計画参考図 平面図

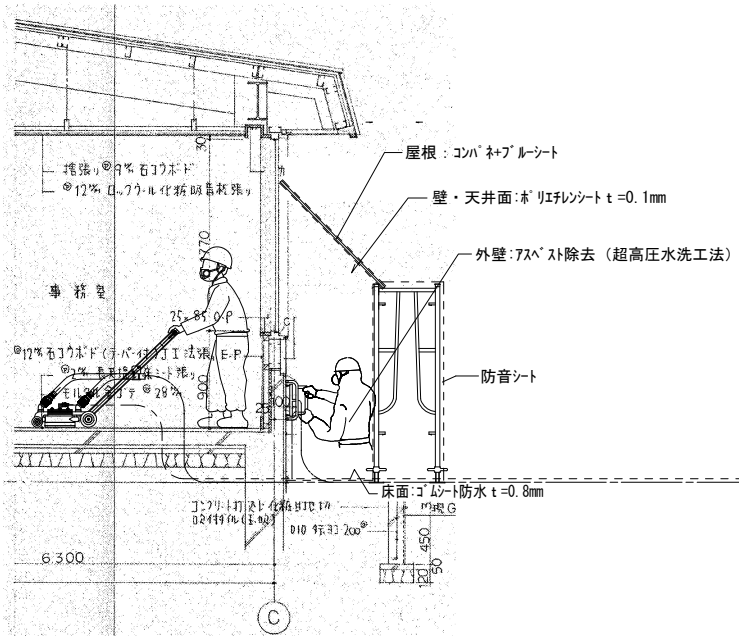

作業区域仮設計画参考図 立面図


※外部足場設置の際は、アスベスト除去業者と打合せすること。

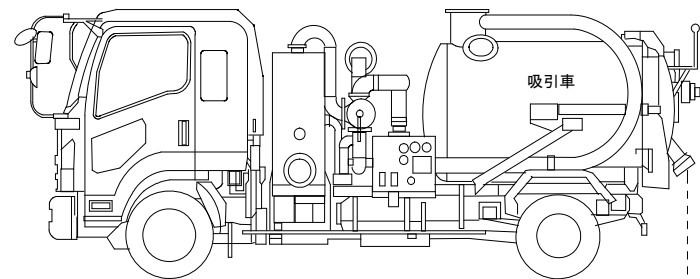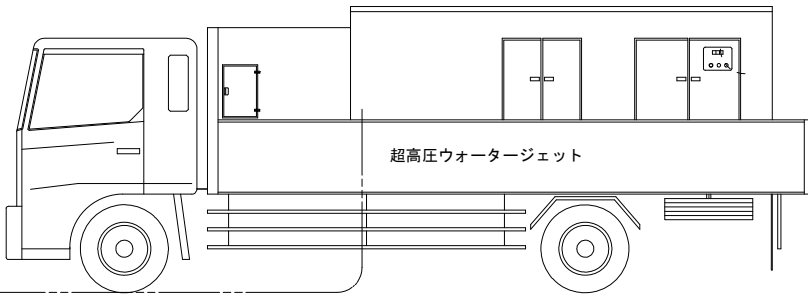

(2) 発注者に事前調査の結果等を説明
(3) 資材等の調達・搬入・点検
(4) 作業区域の設置
(5) アスベスト除去
(6) アスベスト汚染水処理
(7) 袋詰め
(8) 養生撤去
(9) 清掃
(10) 産業廃棄物の運搬・処分
(11) 検査
(12) 記録
完了

- 事前調査及び処理計画
事前調査と処理計画及び処理計画書等を作成する。
- 発注者に事前調査の結果等を説明
事前調査結果と届け出内容を発注者へ説明する。
- 資材等の調達・搬入・点検
 - 安全衛生設備を調達し、事前に点検をする。
 - 防護服、呼吸用保護具は国家検定等計画書に基づく作業レベルに応じたものを
予定作業者数より多くの数を準備し、フィルター及び交換備品の確認、点検を実施する。
 - 使用資材、機材、安全衛生設備等は一時保管場所へ搬入する。
 - アスベスト処理作業中である事等の標識は、作業場内外からも周辺住民の見易い所に表示する。
事前調査結果は関係作業者のみならず、周辺住民にも見易い場所へ石綿規則第3条の規定等を掲示する。
 - 処理作業現場外に休憩所を設置する。
夏期作業時には飲料水と塩を用意し、熱中症にも配慮する。
- 作業区域の設置
壁面・天井面は、厚み0.10mmのポリエチレンシートで1枚張りとする。
床面等は厚み0.8mmの加硫ゴム系防水シートで1枚張りとする。 ※建物の床材等除去の際は養生不要
- アスベスト除去
床面の仕上材を床材剥がし機により除去する。
超高压水により専用除去装置を用いて壁面及び床面接着剤の切削洗浄除去を実施する。
- アスベスト汚染水処理
吸引した汚泥は貯留槽に溜めた後に汚染水を膜ろ過処理しアスベストと水进行分離させ、水を側溝等に放流する。
- 袋詰め
貯留槽に沈殿したアスベストは高分子吸収ポリマーを混ぜ、アスベスト廃棄用透明ポリ袋で二重密封する。
- 養生撤去
天井面、壁面、床面の順に養生撤去し、養生区域を解除する。
養生材はアスベスト廃棄用透明ポリ袋で密封する。
- 清掃
床面をHEPAフィルター付掃除機等で念入りに清掃する。
- 産業廃棄物の運搬・処分
 - 石綿廃棄物は、仮保管庫に集積し収集運搬日まで保管する。
 - 収集運搬車両は最終処分場又は積み替え保管場所まで直行する。
また、落下防止の処置を行うとともに盗難にも注意を払う。
ポリ袋の開封は絶対行わず、破れ等が生じた時は、速やかにテープ等で補修し、
新たにポリ袋に密封する。廃棄物はポリ袋に入ったまま開封せずに埋立処分する。
- 検査
工事記録を作成するとともに、発注者等に工事完了報告をして、完成検査を受ける。
- 記録
作業者記録、作業等記録は、石綿障害予防規則 第35条により40年間保存する。

青森県五所川原市字不魚住75番地12 TEL0173(35)8885-FAX0173(35)8886				旧富范保育所解体工事	
有限 秀 建築設計事務所				SCALE	DR. No
一級建築士事務所 県知事登録第1171号 建設大臣登録 第184478号 一級建築士 三上 秀昭				A-15	
DATE	AP	CH	DR	基礎根廻り アスベスト吹付材除去 仮設計画図(参考)	
R 8. 8					

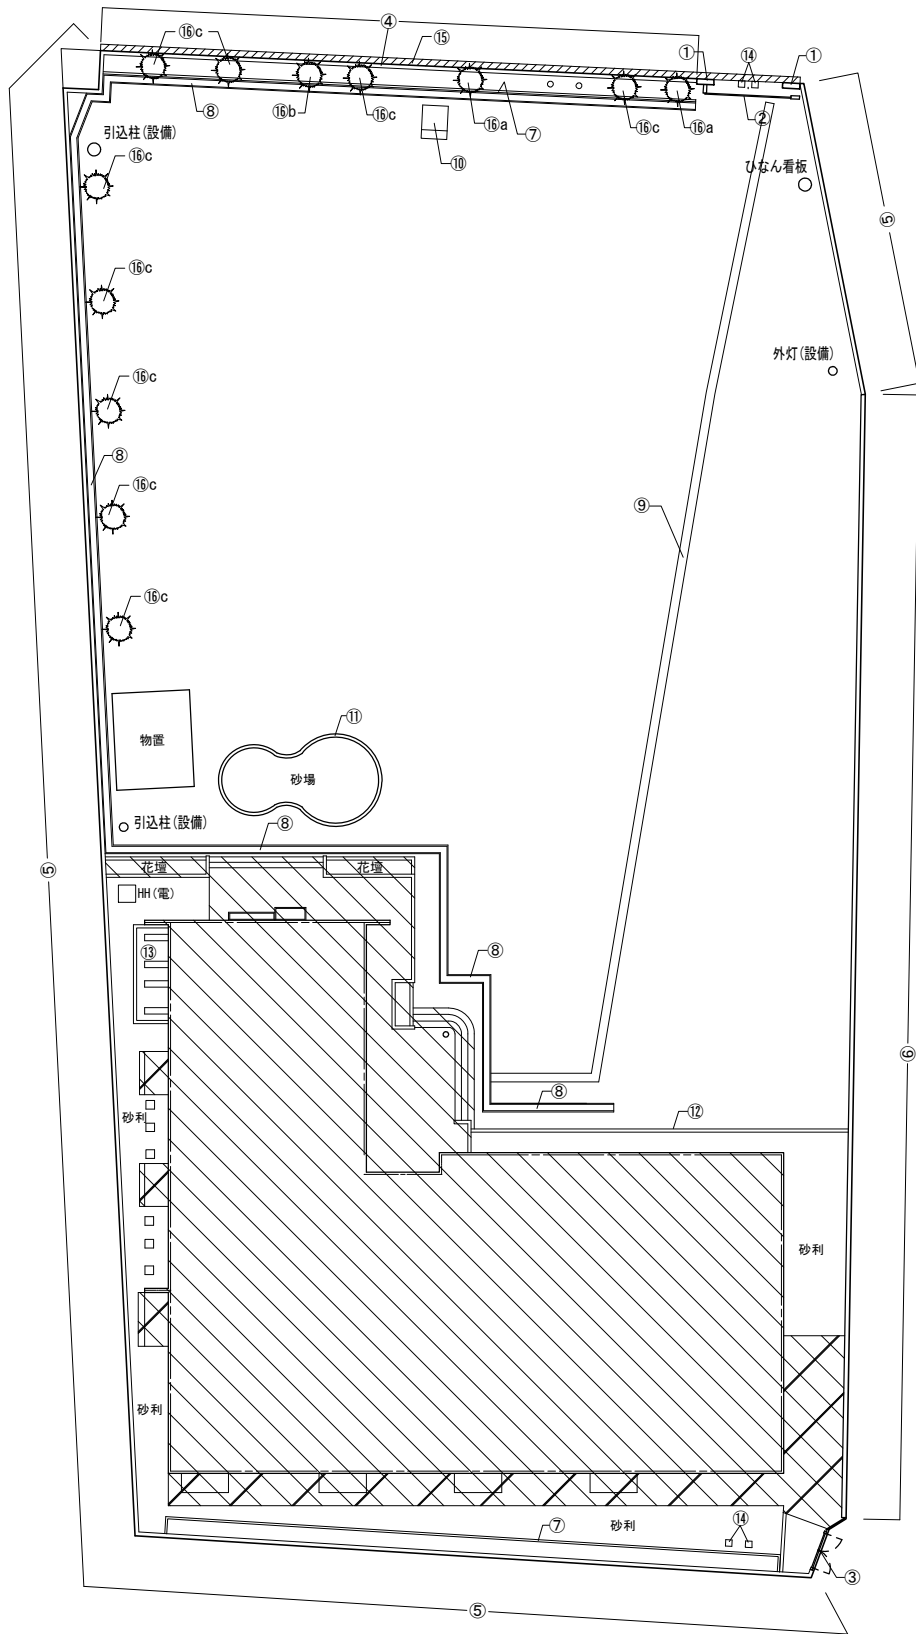


外構解体図 S=1/250




解体建築物
建物解体後は購入土(山砂)にて埋戻しを行い砕石上敷きt=50(RC40~0)
を行う。(設計数量 680.0m³)

※物置 解体図

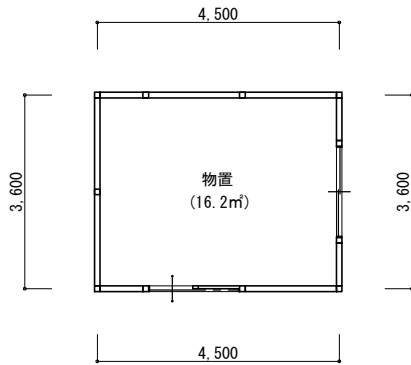


平面図 S=1/100


延べ面積 16.20m²

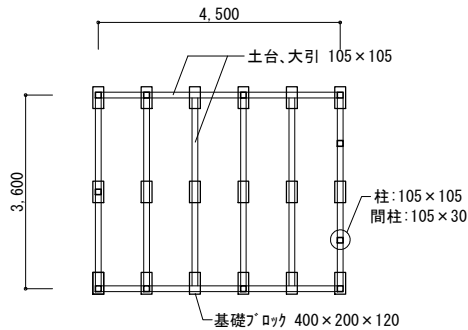

床伏図 S=1/100

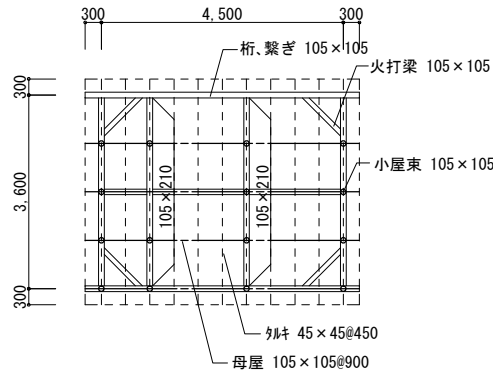

小屋伏図 S=1/100

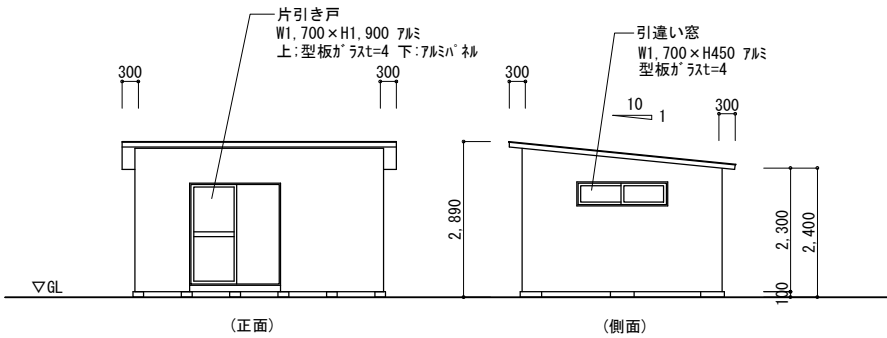

立面図 S=1/100

外部仕上

屋根	波形カータシ + 野地板t=9
外壁	波形カータシ
軒天	現し

内部仕上

床	合板 t=12
壁	現し
天井	現し

※残置物は全て処分すること。

※外構解体凡例		設計数量 (面積はCAD計測による)
①	門柱解体 (詳細図参照)	2.0 箇所
②	フェンス扉解体 (詳細図参照)	1.0 式
③	フェンス扉・フェンス解体 (詳細図参照)	1.0 式
④	フェンス+基礎解体 (詳細図参照)	27.0 m
⑤	フェンス解体 (詳細図参照) ※基礎は残す	112.0 m
⑥	ブロック塀解体 (詳細図参照) ※基礎は残す	52.2 m
⑦	花壇ブロック解体 120×400	57.5 m
⑧	側溝解体(コンクリート蓋共) 300×300 グレーチング L1000 15枚	99.0 m
⑨	縁石用ベース板 W400×H190	51.0 m
⑩	掲揚旗架台解体 (詳細図参照)	1.0 箇所
⑪	砂場枠解体 (詳細図参照)	20.0 m
⑫	土留め解体 (詳細図参照)	17.5 m
⑬	防油堤基礎解体 (詳細図参照)	1.0 箇所
⑭	基礎ブロック 300×300×300	4.0 個
⑮	アスファルト舗装解体(フェンス基礎撤去の影響部) 幅300程度 カッター入共	31.0 m

※外構解体後は購入土(山砂)にて埋戻し、敷均しを行う

※伐採、伐根リスト		設計数量
⑩a	針葉樹(カツラ・カツバ) 樹高4.0m、幹直径30cm	2 本
⑩b	針葉樹(ヒノキ) 樹高4.5m、幹直径15cm	1 本
⑩c	広葉樹(サカキ) 樹高2.5m、幹直径40cm	9 本

青森県五所川原市字不魚住75番地12 TEL0173(35)8885・FAX0173(35)8886				旧富港保育所解体工事	
秀建築設計事務所				SCALE S=1/250, 1/100 (A2) S=1/353, 1/141.4 (A3)	DR. No. A-16
一級建築士事務所 県知事登録第1171号 建設大臣登録 第184478号 一級建築士 三上 秀昭				外構撤去図・1	
DATE	AP	CH	DR		
R 8. 8					

① 門柱		② フェンス扉(両開き)		③ フェンス扉(両開き)+フェンス		④、⑤ フェンス+基礎	
⑥ コンクリートﾌﾞﾛｯｸ塀		⑩ 掲揚旗用基礎		⑪ 砂場枠		⑫ 土留め	
⑬ 防油堤基礎							

青森県五所川原市字不魚住75番地12 TEL0173 (35) 8885・FAX0173 (35) 8886

有限
会社

秀建築設計事務所

一級建築士事務所 県知事登録第1171号 建設大臣登録 第184478号 一級建築士 三上 秀昭

DATER 8 . 8APCHDR

旧富港保育所解体工事

SCALE S=1/40 (A2)
S=1/56.56 (A3)

DR. No A - 1 7

外構撤去図・2