

旧富范保育所解体工事
取りこわし特記仕様書（電気設備）

I. 工事概要

1. 工事場所
- 取りこわし特記仕様書（建築工事）による。
2. 敷地面積
- 取りこわし特記仕様書（建築工事）による。
3. 工事種目
- 1）旧富范保育所
- 電気設備
- 取りこわし一式
- 2）外構
- 電気設備
- 取りこわし一式

II. 工事仕様

1. 共通仕様

取りこわし特記仕様書（建築工事）による。

2. 特記仕様（●印のものを適用し、○印のものは適用しない）

（1）一般共通事項

- 発生材の種類、処理等は取りこわし特記仕様書（補足）(A-02)による。
- 分析調査
- 有り
- 微量P C B含有調査（）
- 石綿含有調査（）
-
- 無し（解体共通仕様書による「施工調査」の結果、分析調査の必要が生じた場合は監督職員と協議すること。）

（2）取りこわし内容

- 図示された機器類、配管配線、ケーブルの解体を行う。（地下埋設物、埋設配管を含む）
- 下記の廃棄物等及び機器類は内外装材の解体前に取外し又は回収する。
これ以外の配管配線、機器類はコンクリート及び内外装材と同時に解体してよい。

1）廃棄物等（「施工調査」の結果、●印以外の廃棄物等が確認された場合は監督職員と協議すること。）

再資源化を図るもの

- 小型二次電池
- 蛍光ランプ及びH I Dランプ（水銀リサイクル共）
-

特別管理産業廃棄物

- 石綿含有材（）
- P C B含有機器（○ 蛍光灯安定器 ○ 変圧器）
- 廃油（）
- 廃アルカリ（○ アルカリ蓄電池）

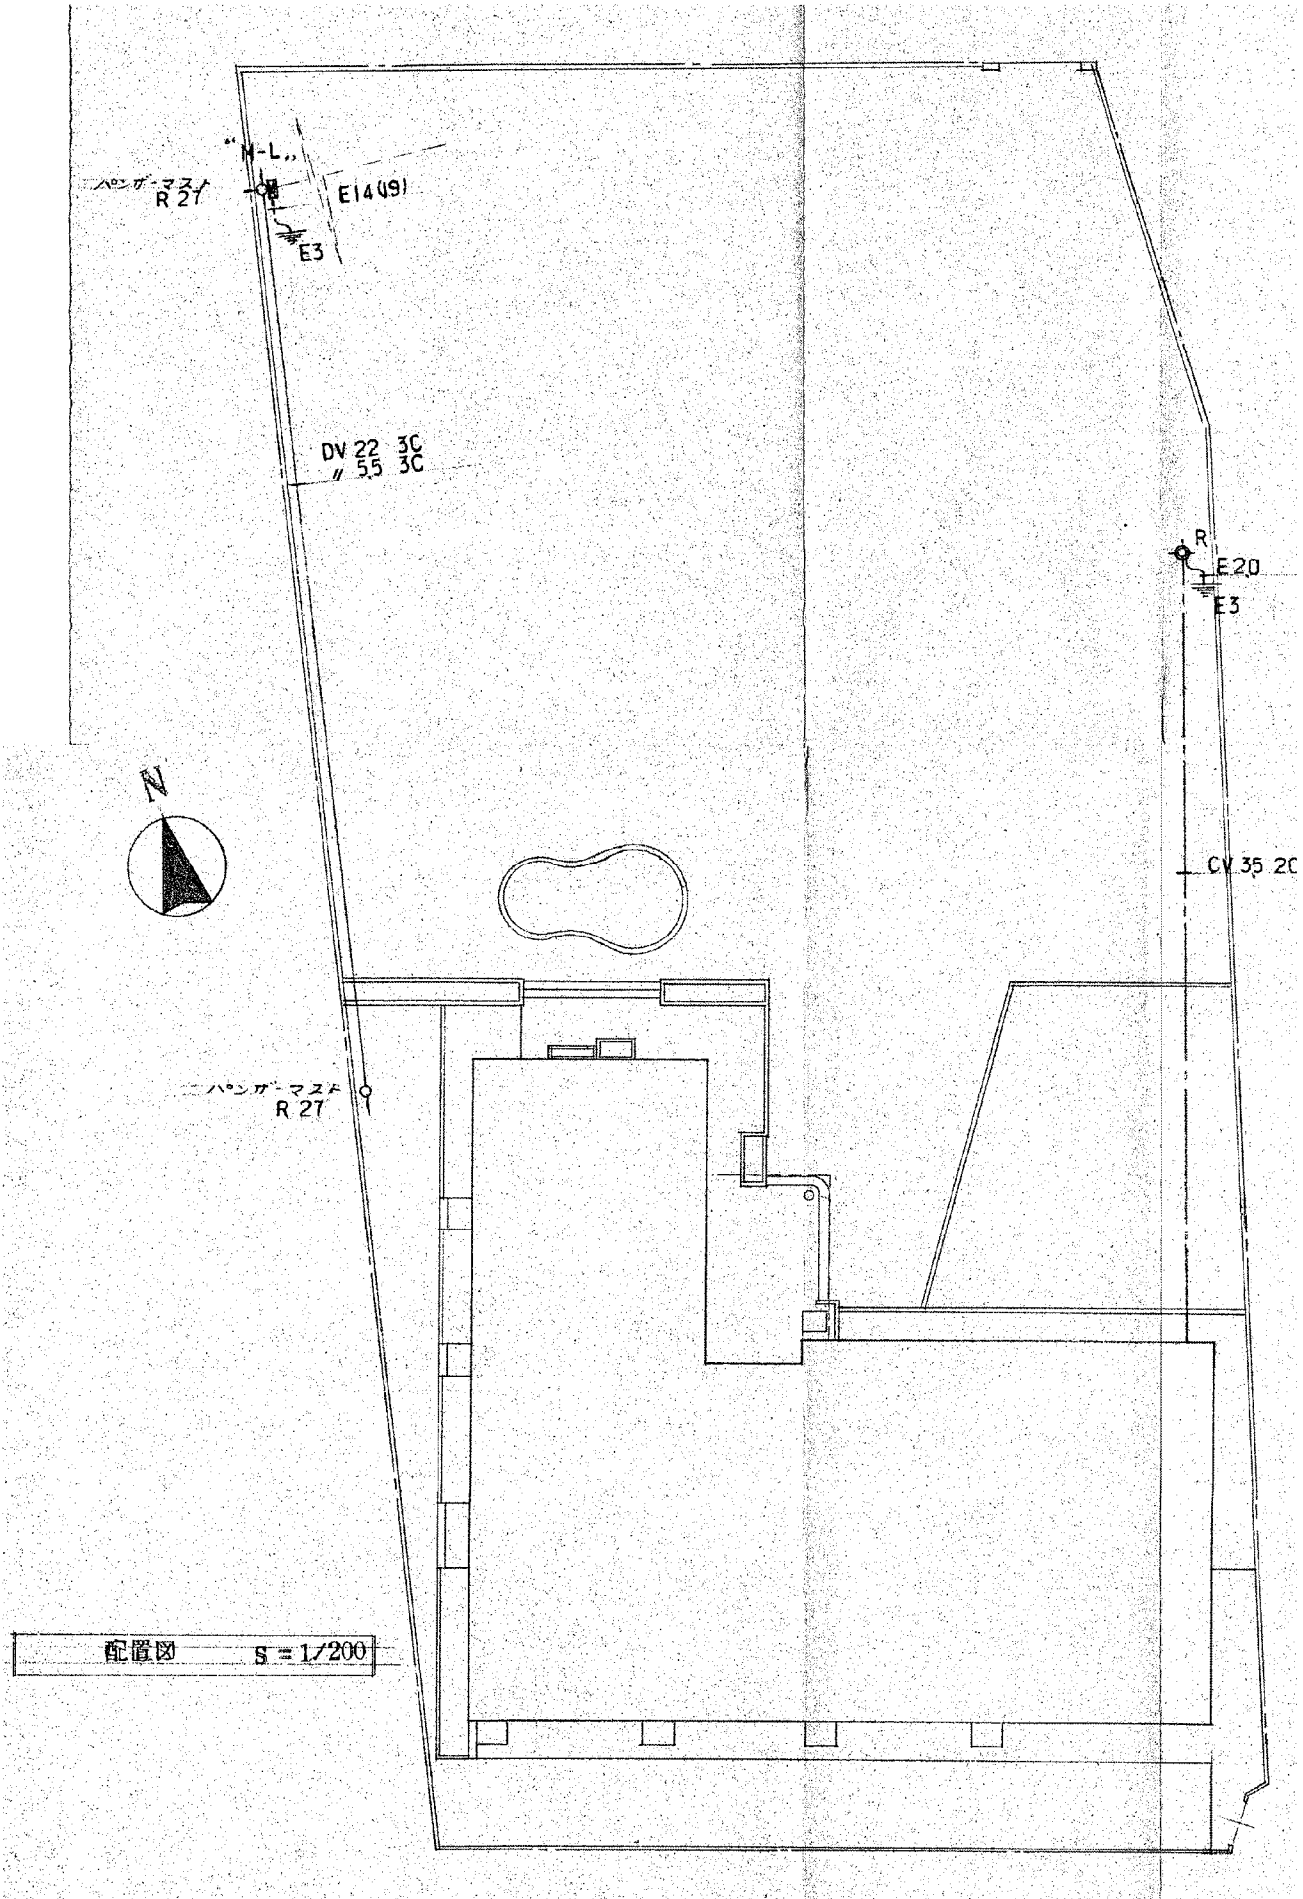
特殊な建設副産物

- イオン化式感知器
- 六ふっ化硫黄（SF6）ガス（○ ガス絶縁開閉器）


2）機器類

- 受変電盤
- 直流電源装置
- 発電装置
- 照明器具

	青森県五所川原市字不魚住75番地12 TEL0173 (35) 8885・FAX0173 (35) 8886				旧富范保育所解体工事	
	有限会社 秀 建 築 設 計 事 務 所				SCALE	DR. No
	一級建築士事務所 県知事登録第1171号 建設大臣登録 第184478号 一級建築士 三上 秀昭				E-01	
	DATE	AP	CH	DR	電気設備特記仕様書	
	R 8 . 8					



青森県五所川原市字不魚住75番地12 TEL0173(35)8885・FAX0173(35)8886				旧富港保育所解体工事	
有限 秀 建築設計事務所				SCALE	DR. No
一級建築士事務所 県知事登録第1171号 建設大臣登録 第184478号 一級建築士 三上 秀昭				1/200 (A2)、1/282.8 (A3)	E-02
DATE	AP	CH	DR	電気設備撤去図・1	
R 8. 8					

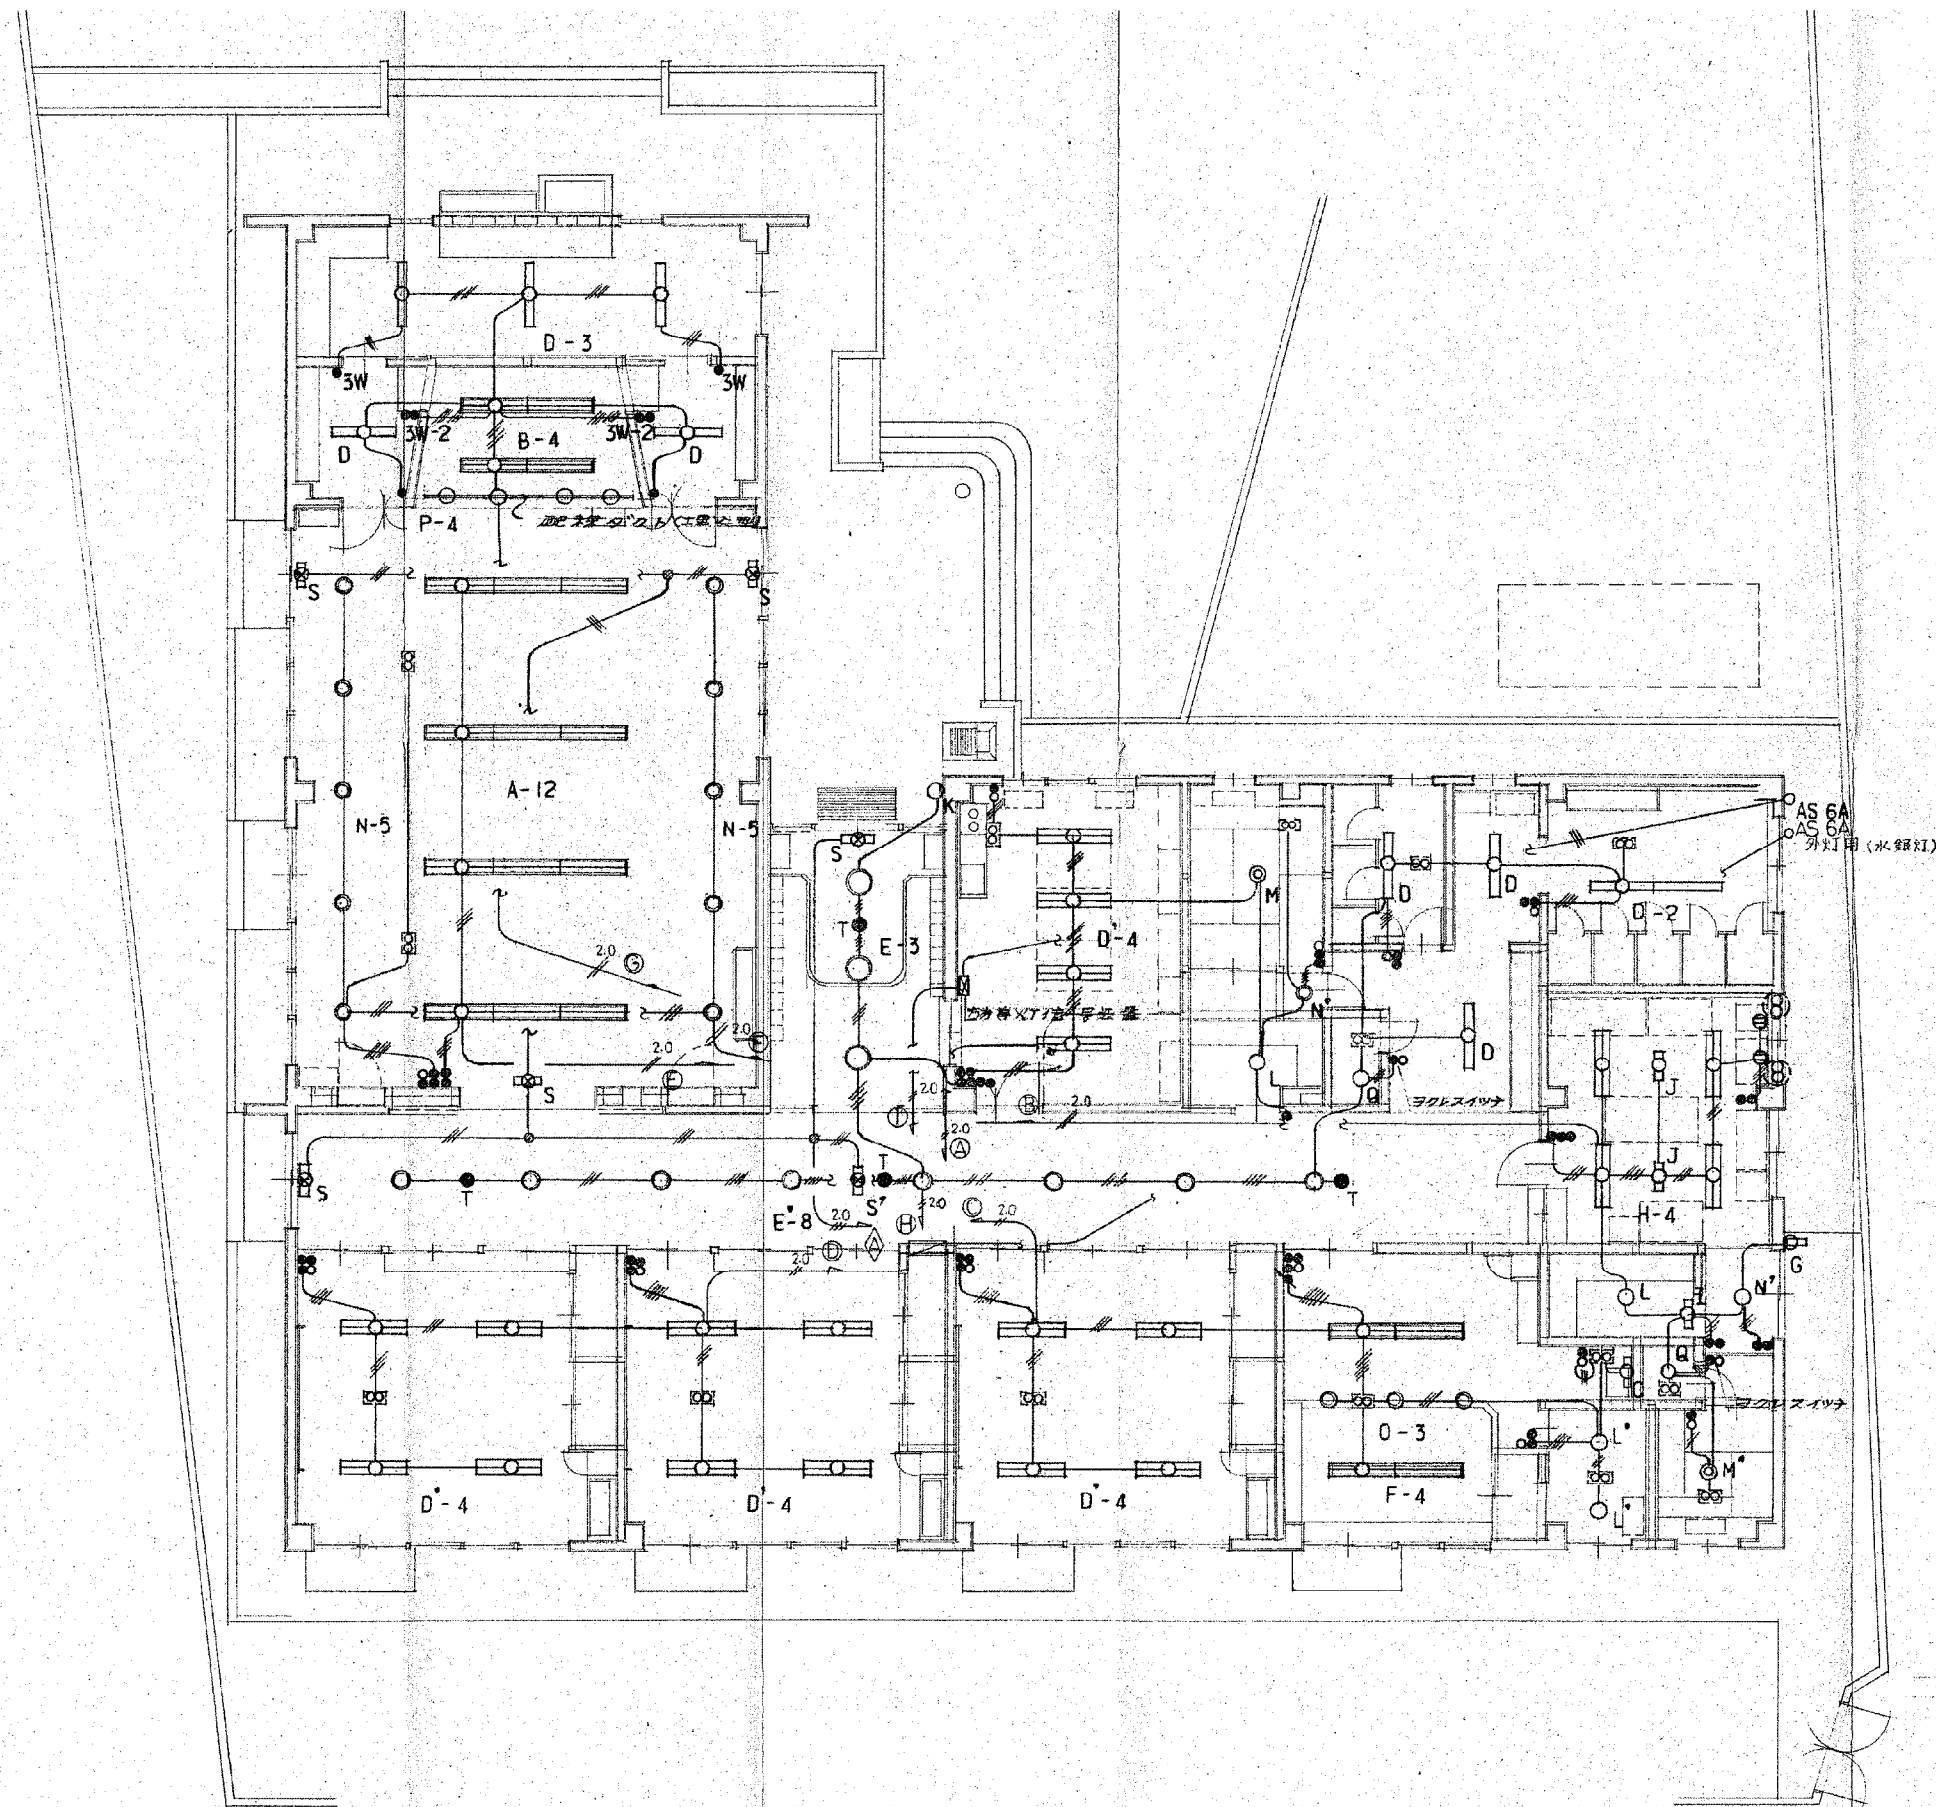

給電線は配管、配線サイズは下記による事

- VVF 16 2C
- 〃 20 2C
- 〃 16 3C
- 〃 16 2C-2
- 〃 16 2C, 16 3C
- 〃 16 3C-2

立上り立下りは電線管で保護する事

平面図 S = 1/100

青森県五所川原市字不魚住75番地12 TEL0173(35)8885-FAX0173(35)8886

有限 秀 建築設計事務所

一級建築士事務所 県知事登録第1171号 建設大臣登録 第184478号 一級建築士 三上 秀昭

旧富港保育所解体工事

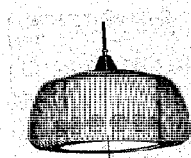
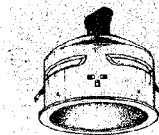
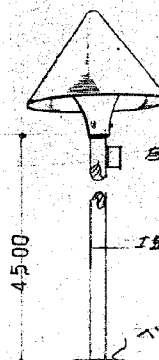
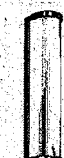
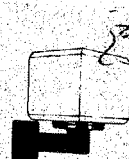
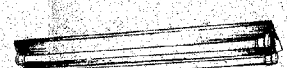
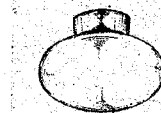
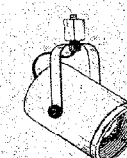
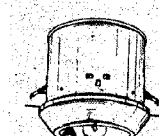
SCALE 1/100 (A2)、1/141.4 (A3)

DR. No E-04



DATE R 8. 8

AP CH DR


電気設備撤去図・3

Ⓐ PL 40^W × 2  ルバーカバー	Ⓔ PCL 40^W + 82^W Ⓔ[Ⓟ] PCL 40^W  フクリカバー	Ⓘ PL 15^W (短蓋×2) 	Ⓜ PCL 30^W + 32^W Ⓜ[Ⓟ] PCL 30^W 	Ⓚ IL 40^W 
Ⓑ PL 40^W × 2 	Ⓕ PL 40^W × 2  フクリスラムカバー	Ⓙ PL 15^W (短蓋×2) 	Ⓝ IL 60^W Ⓝ[Ⓟ] IL 40^W 	Ⓡ HP 400^W  自動点滅 LEDビューティング ベース付
Ⓒ PL 20^W  スチロールカバー	Ⓖ PL 20^W (WP)  フクリカバー	Ⓚ HP 40^W (WP) 	Ⓛ IL 60^W 	Ⓢ PL 20^W Ⓢ[Ⓟ] PL 20^W (両面、両天付付) 非常電源内蔵 常時・非常時点灯型 
Ⓛ PL 40^W Ⓛ[Ⓟ] PL 40^W × 2 	ⓗ PL 40^W × 2 (WP) ステンレス製 	Ⓛ IL 40^W Ⓛ[Ⓟ] IL 80^W (WP) 	Ⓟ IL 150^W 	Ⓣ IL 40^W 非常電源内蔵 非常時点灯型 

青森県五所川原市字不魚住75番地12 TEL0173(35)8885・FAX0173(35)8886				旧富港保育所解体工事	
有限 秀建築設計事務所				SCALE	DR. No
一級建築士事務所 県知事登録第1171号 建設大臣登録 第184478号 一級建築士 三上 秀昭				1/100 (A2)、1/141.4 (A3)	E-05
DATE	AP	CH	DR	電気設備撤去図・4	
R 8. 8					

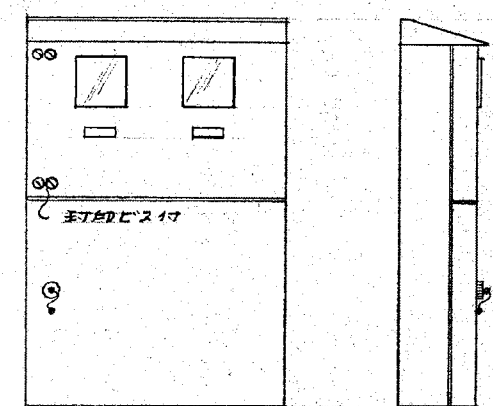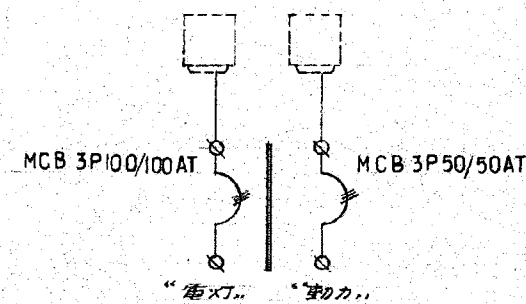


M - L

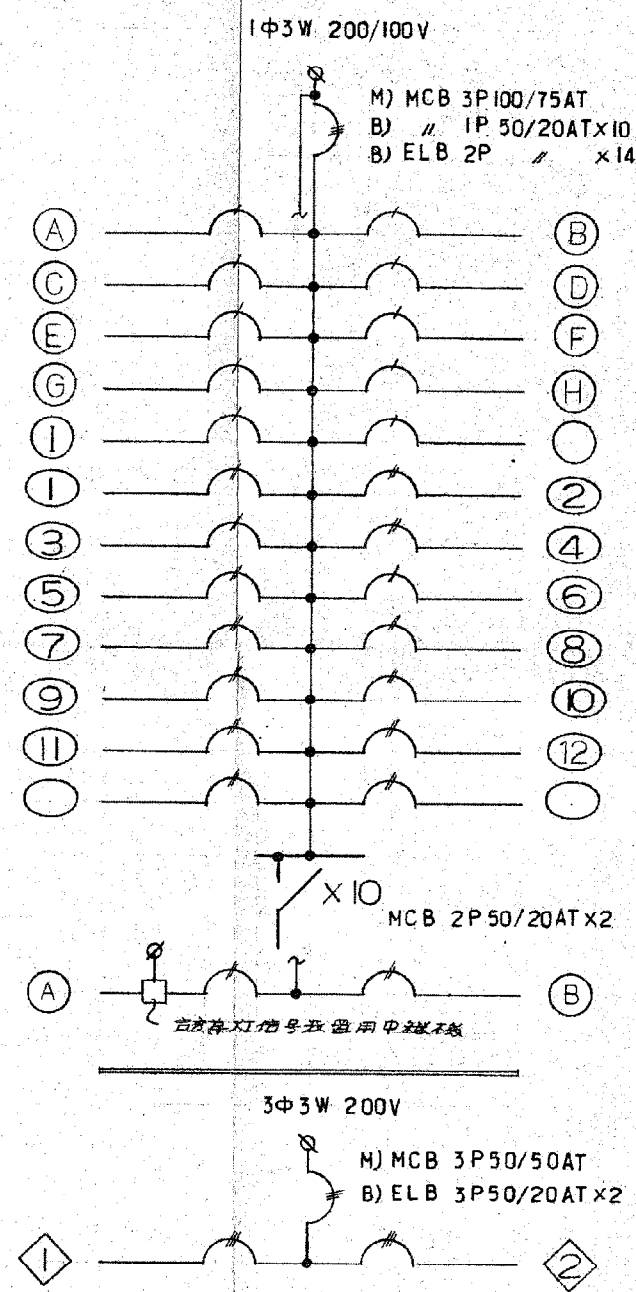


L - 1

青森県五所川原市字不魚住75番地12 TEL0173(35)8885-FAX0173(35)8886				旧富港保育所解体工事	
有限 秀建築設計事務所				SCALE	DR. No E-06
一級建築士事務所 県知事登録第1171号 建設大臣登録 第184478号 一級建築士 三上 秀昭				電気設備撤去図・5	
DATE	AP	CH	DR		
R 8. 8					

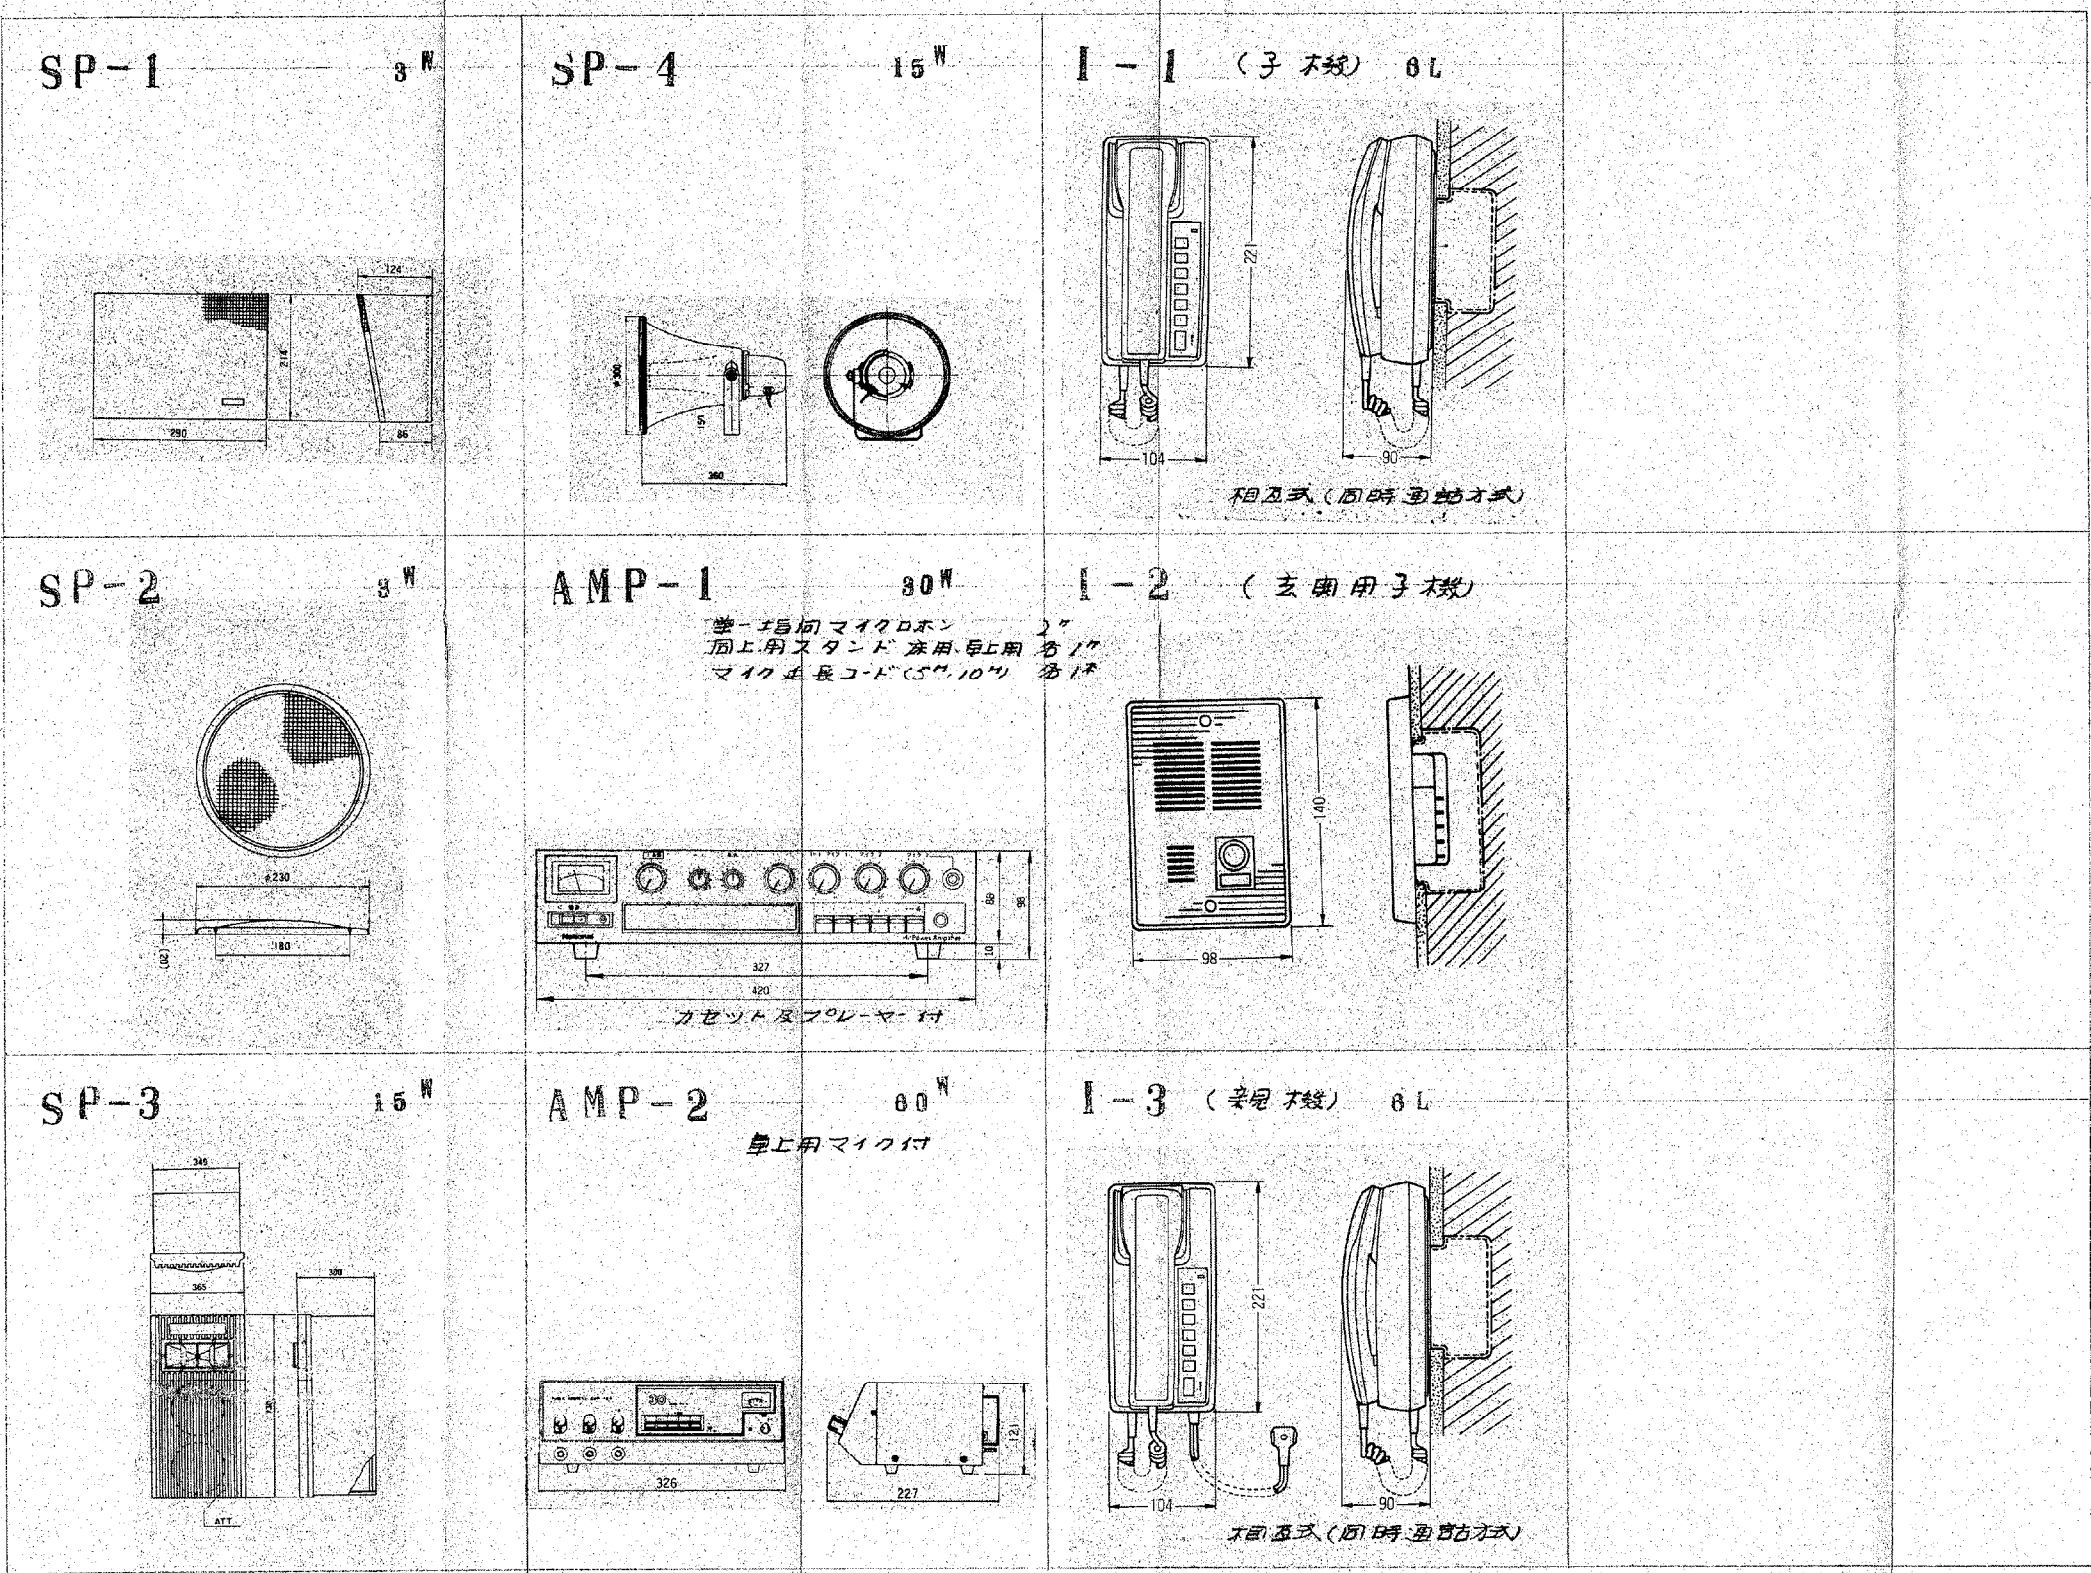

弱電機器姿図

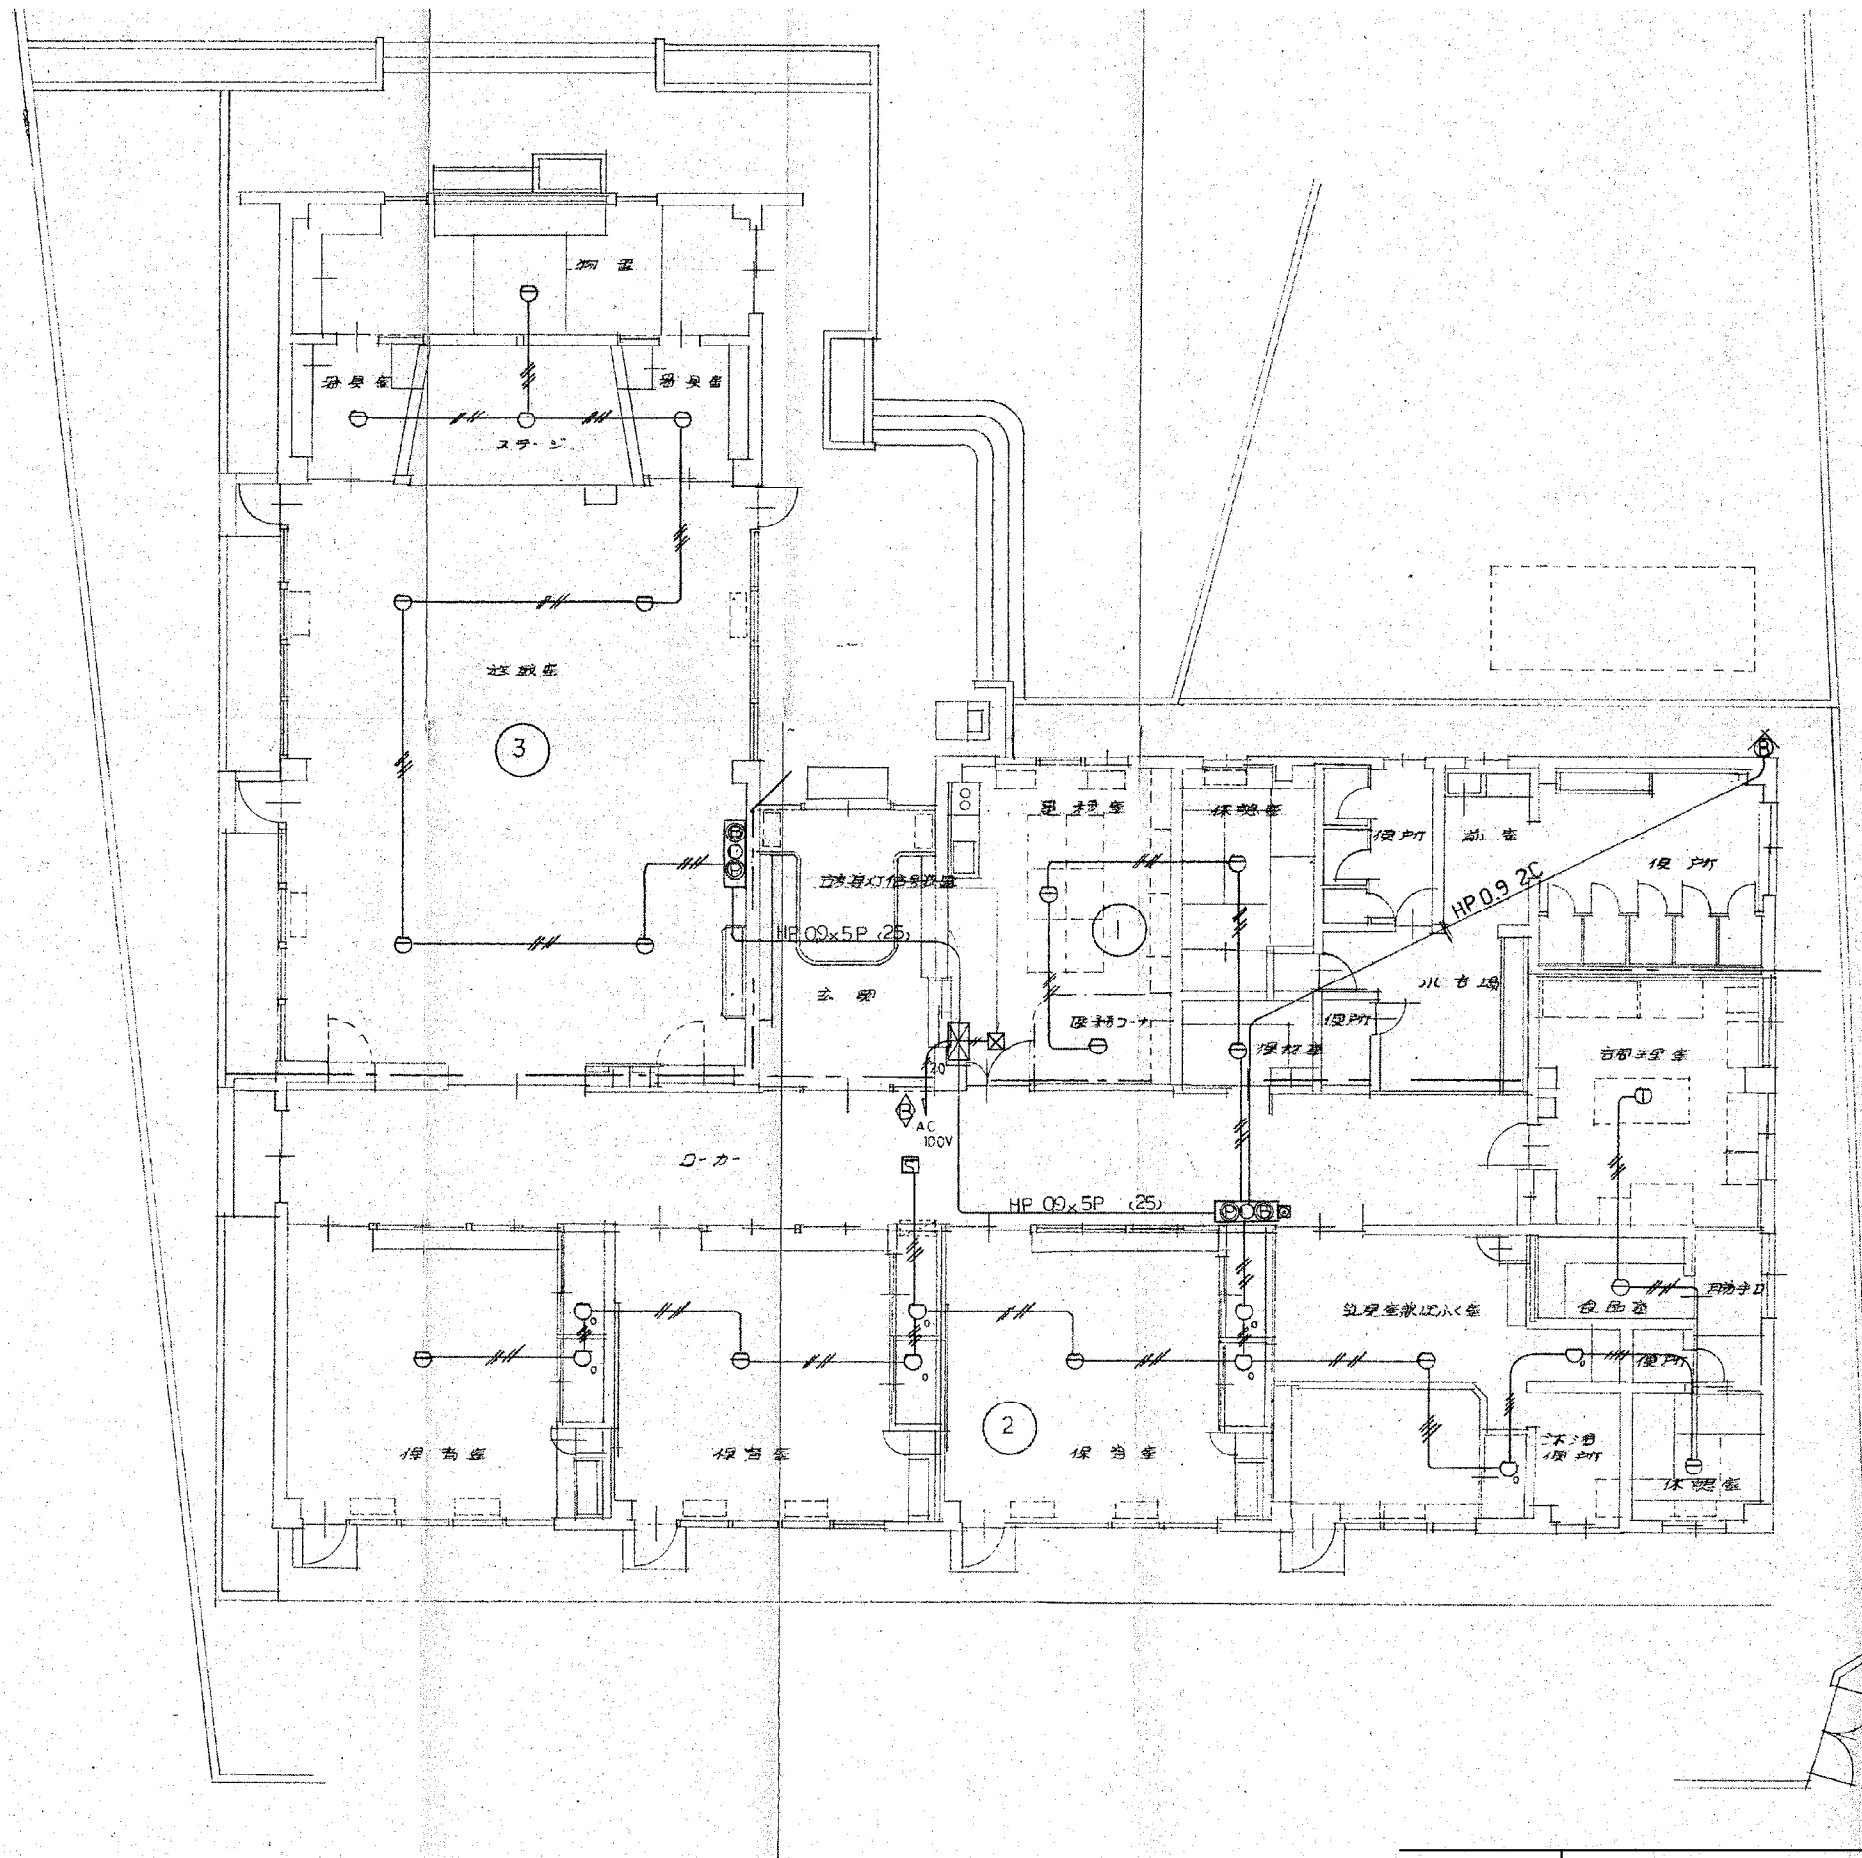

特定決り配管、配管サイズは下記による

AE 0.9 2C
0.9 4C

上より立下りには電線管で保護する

平面図 S = 1/100

青森県五所川原市字不魚住75番地12 TEL0173 (35) 8885・FAX0173 (35) 8886

有限 秀建築設計事務所
一級建築士事務所 県知事登録第1171号 建設大臣登録 第184478号 一級建築士 三上 秀昭

旧富港保育所解体工事

SCALE
1/100 (A2)、1/141.4 (A3)

DR. No
E-09

DATE
R 8. 8

AP
CH
DR

電気設備撤去図・8

