



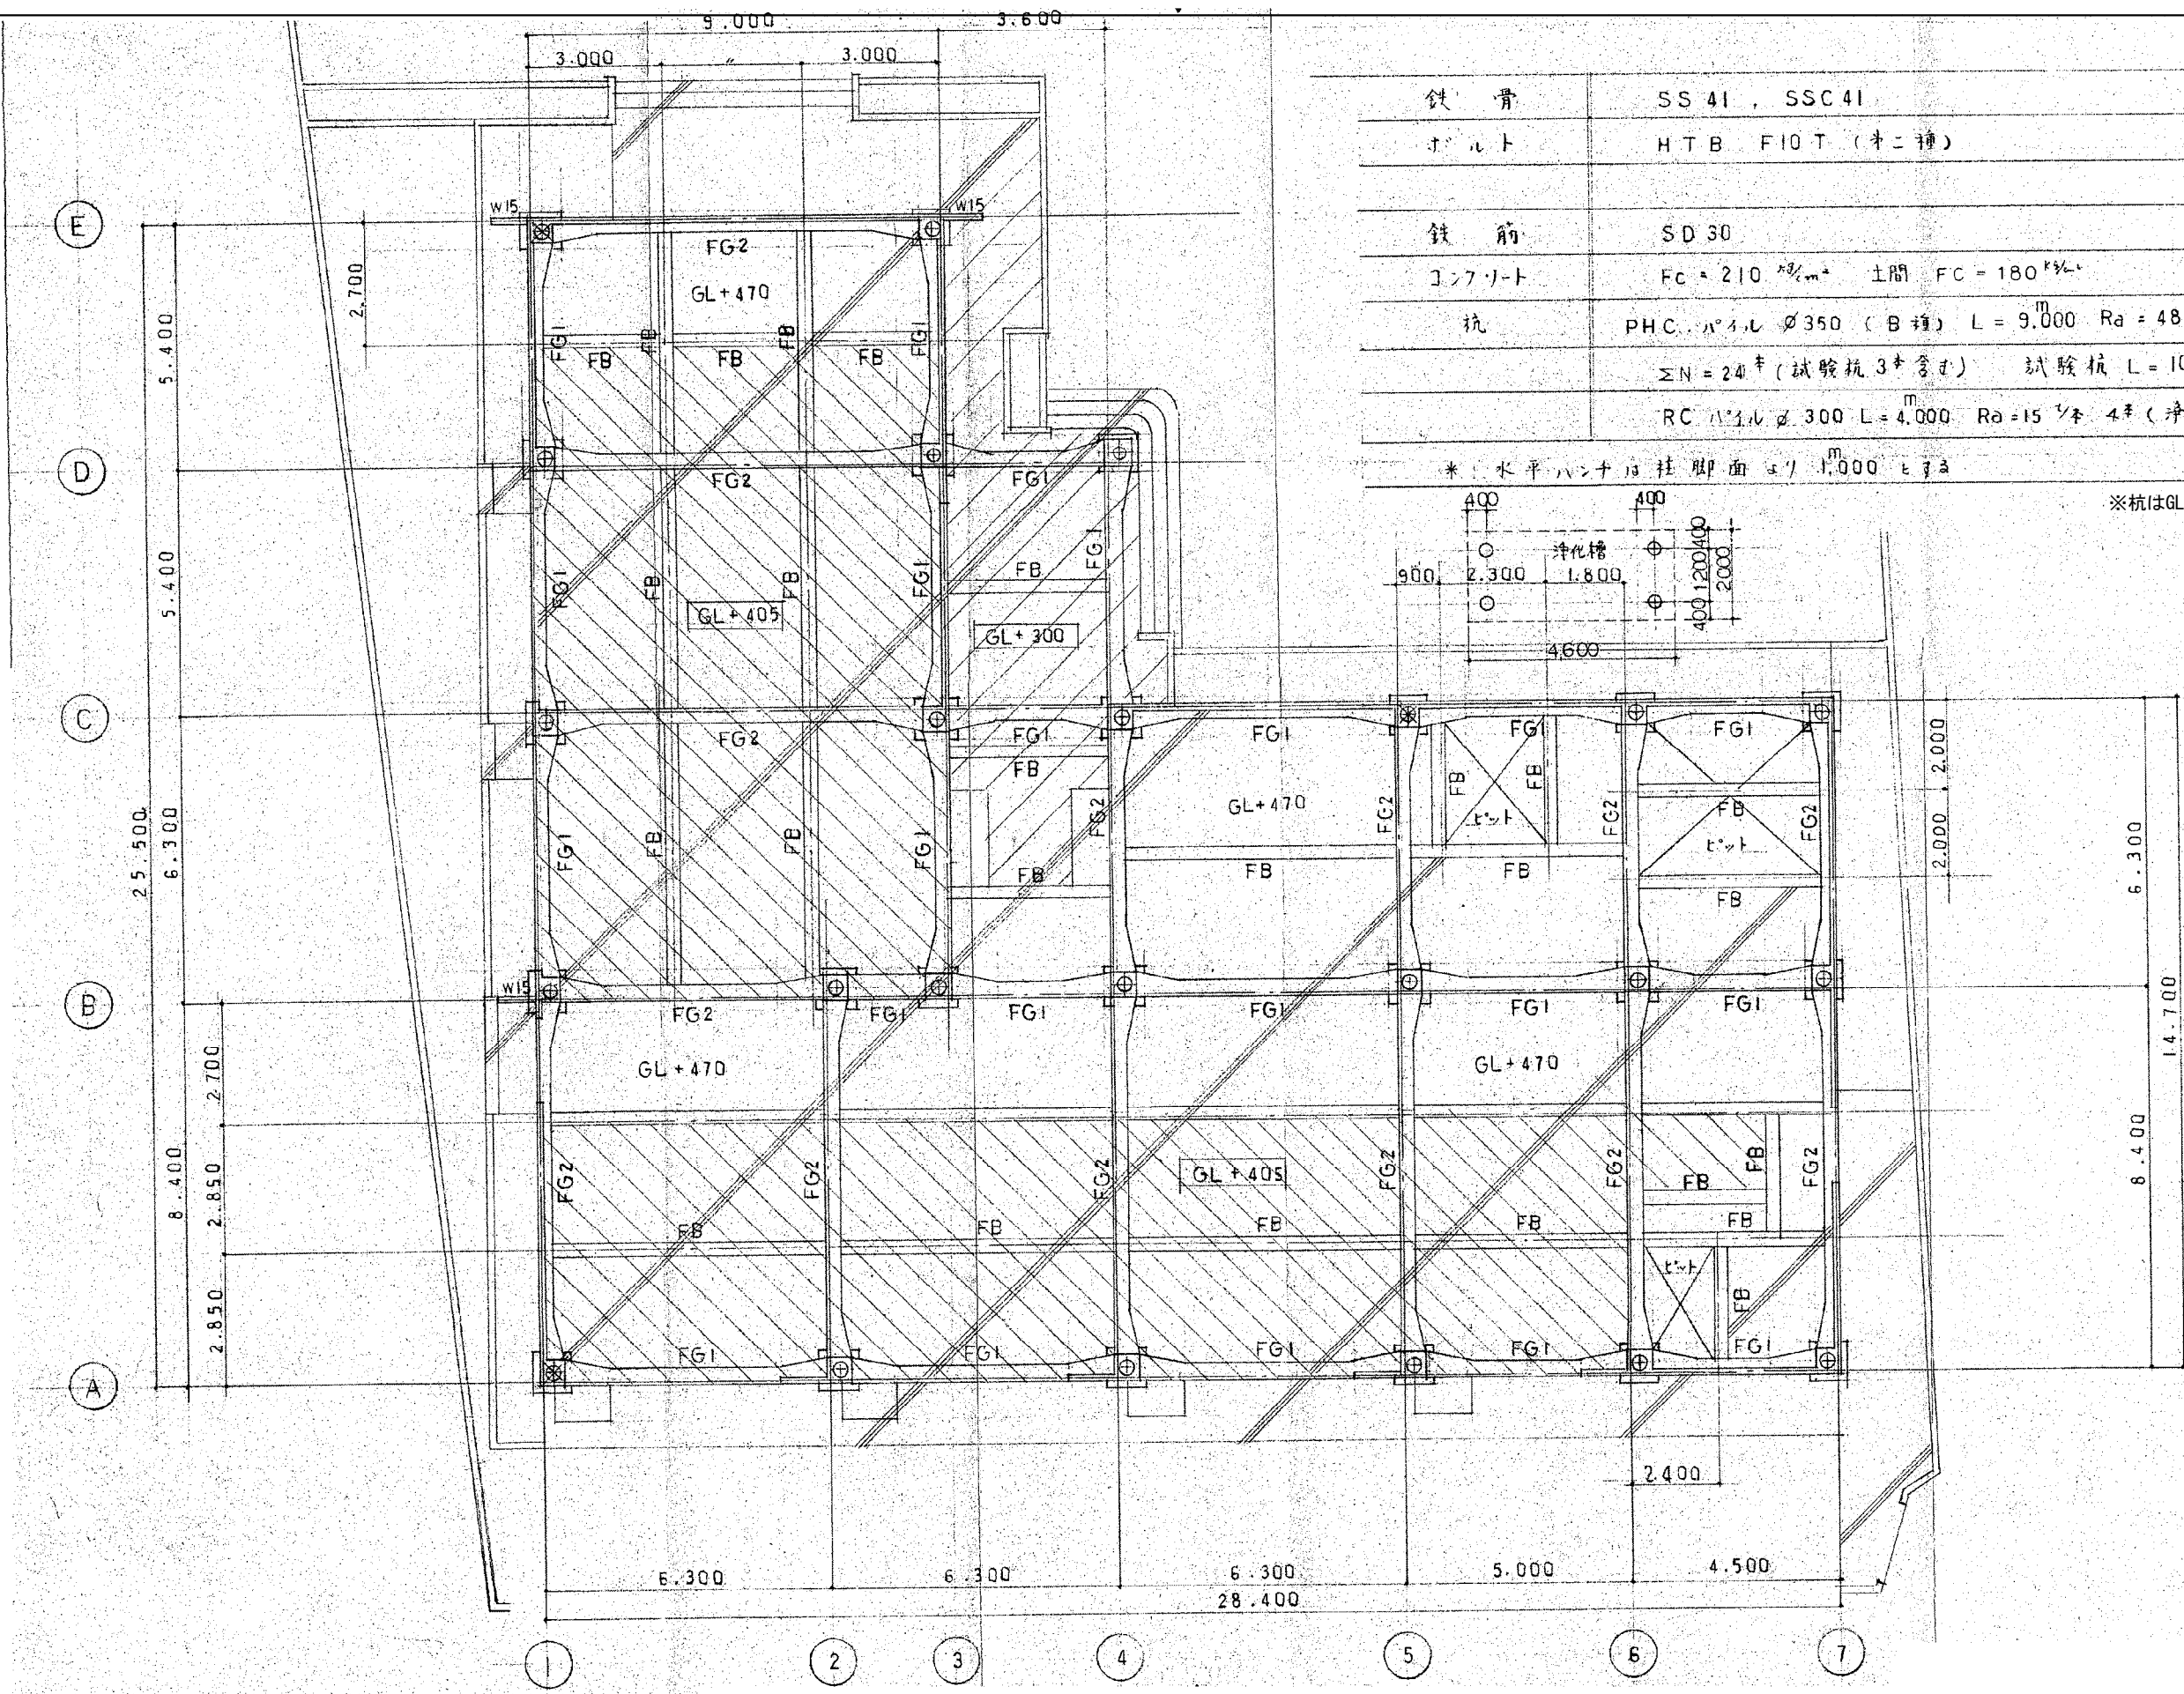


鉄骨	SS 41 , SSC 41
ボルト	HTB F10 T (ネニ種)
鉄筋	SD 30
コンクリート	FC = 210 $\frac{kg}{m^3}$ 土間 FC = 180 $\frac{kg}{m^3}$
杭	PHC パイル $\phi 350$ (B種) L = 9.000 Ra = 48 $\frac{t}{f}$ $\Sigma N = 24$ (試験杭 3本含む) 試験杭 L = 10.000 RC パイル $\phi 300$ L = 4.000 Ra = 15 $\frac{t}{f}$ 4本 (浄化槽)

* 水平バッチは柱脚面より 1.000 とする

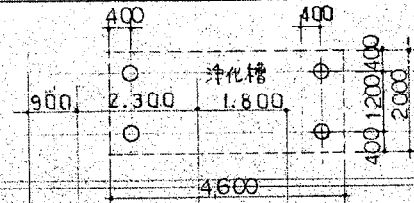


※杭はGL-2.0mまで解体とする。


青森県五所川原市字不魚住75番地12 TEL0173(35)8885-FAX0173(35)8886				旧富港保育所解体工事	
有限 秀建築設計事務所				SCALE	DR. No
一級建築士事務所 県知事登録第1171号 建設大臣登録 第184478号 一級建築士 三上 秀昭				1/100 (A2) , 1/141.4 (A3)	S-01
DATE	AP	CH	DR	基礎伏図	
R 8. 8					

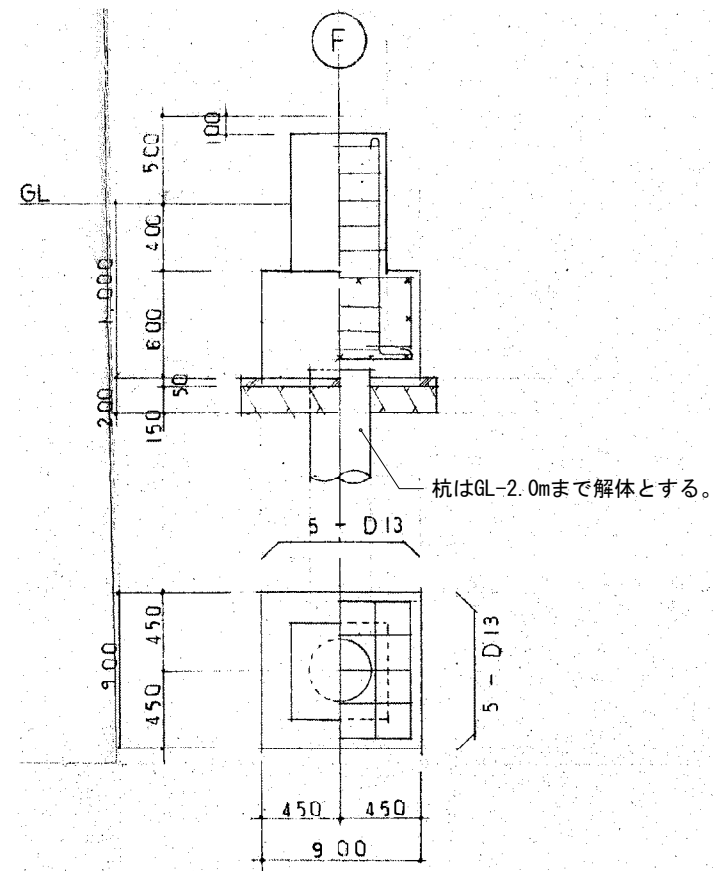


C1, C2 柱脚詳細図

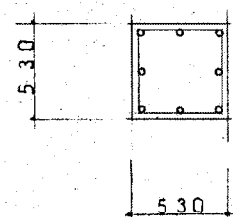

C3 柱脚詳細図

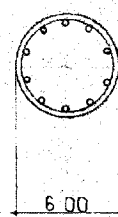


主筋	8 - D22	10 - D22
Hoop	D10 - @150	D10 - @150

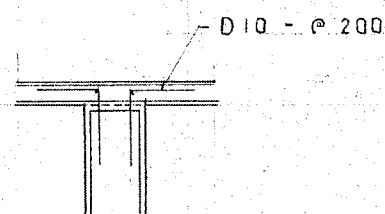


基礎梁リスト

記号	FG1	FG2	FB
位置	全断面	全断面	全断面
断面			
B x D	550 x 300 x 800	550 x 300 x 1000	300 x 550
上端筋	4 - D22	4 - D22	3 - D22
下端筋	4 - D22	4 - D22	3 - D22
スタップ	D13 - @200	D13 - @200	D10 - @200
腹筋	2 - D13	4 - D13	
巾止	D10 - @600	D10 - @600	

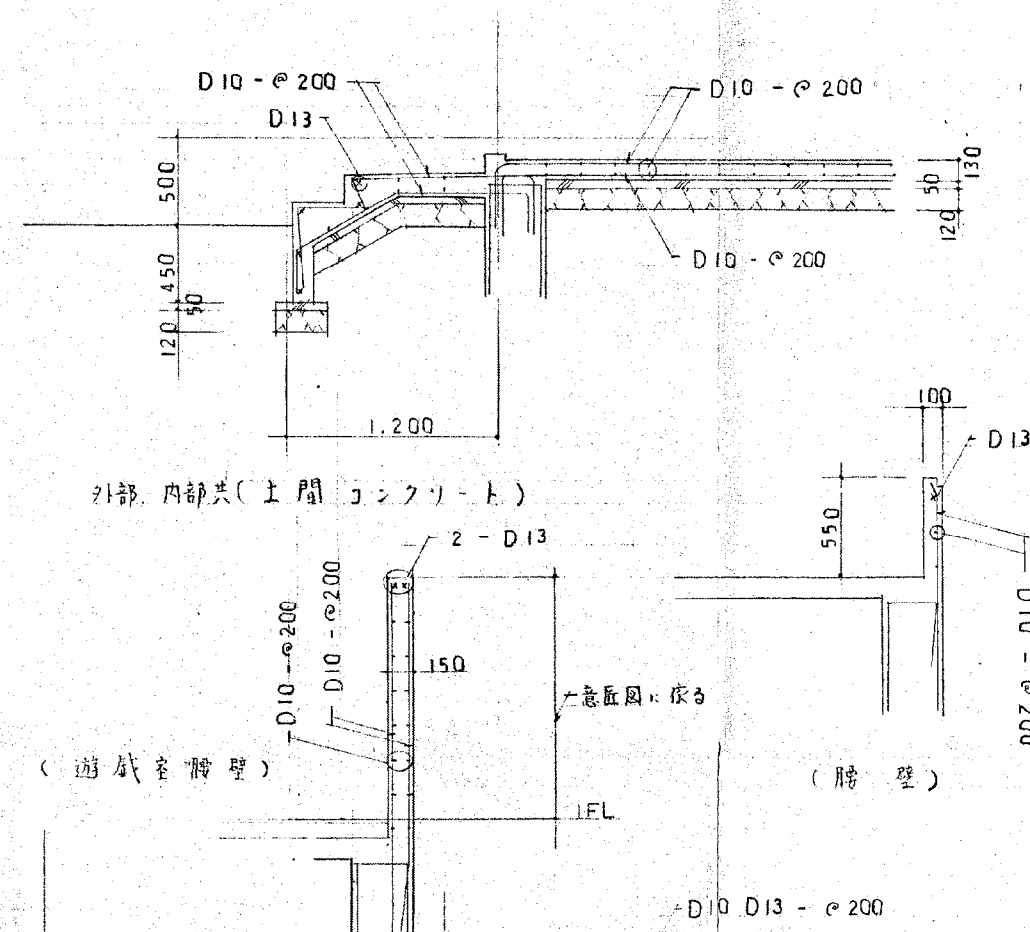


(遊戯室腰壁)


(勝手壁)

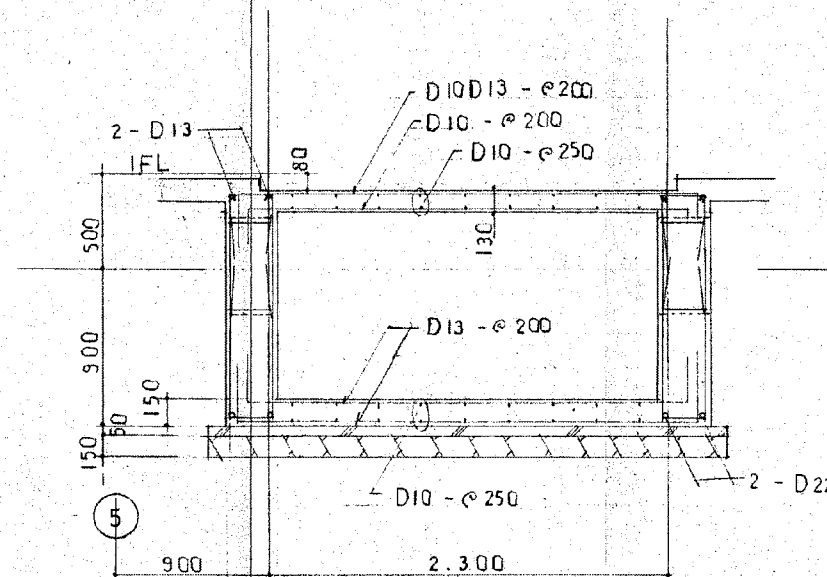


(職員便所)

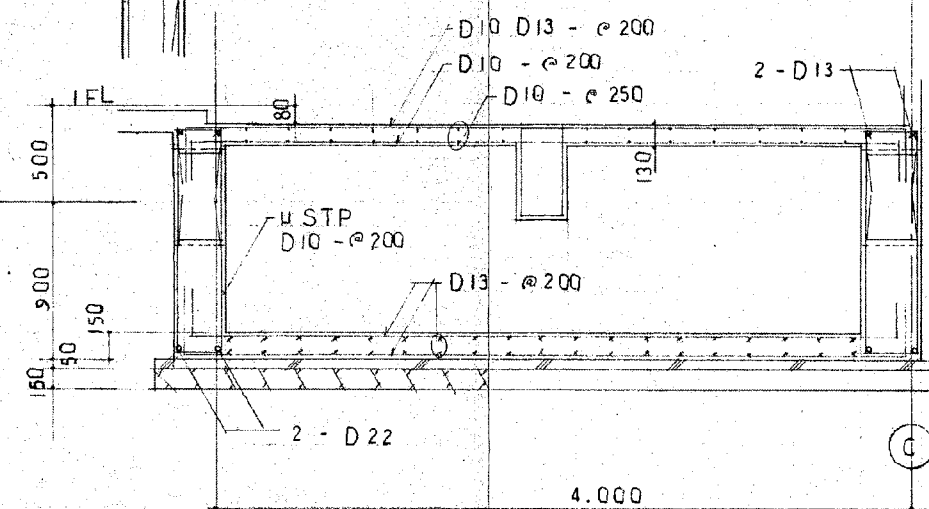

(児童用便所)

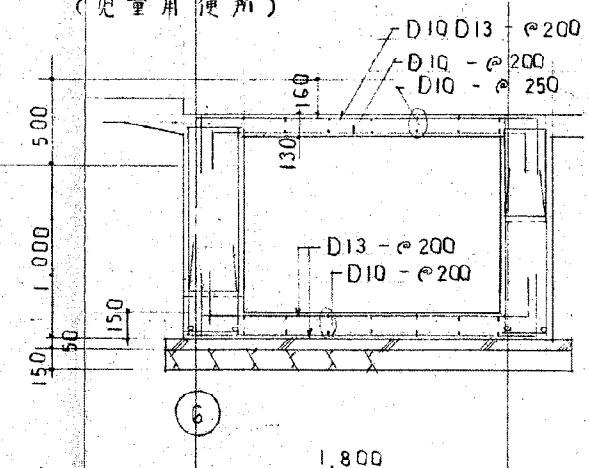

青森県五所川原市字不根住7番地12 TEL 0173 (35) 8885 FAX 0173 (35) 8886				旧富港保育所解体工事	
有限 秀建築設計事務所				SCALE	DR. No
一級建築士事務所 県知事登録第1171号 建設大臣登録 第184478号 一級建築士 三上 秀昭				1/30 (A2)、1/42.4 (A3)	S-02
DATE	AP	CH	DR	基礎詳細図	
R 8. 8					

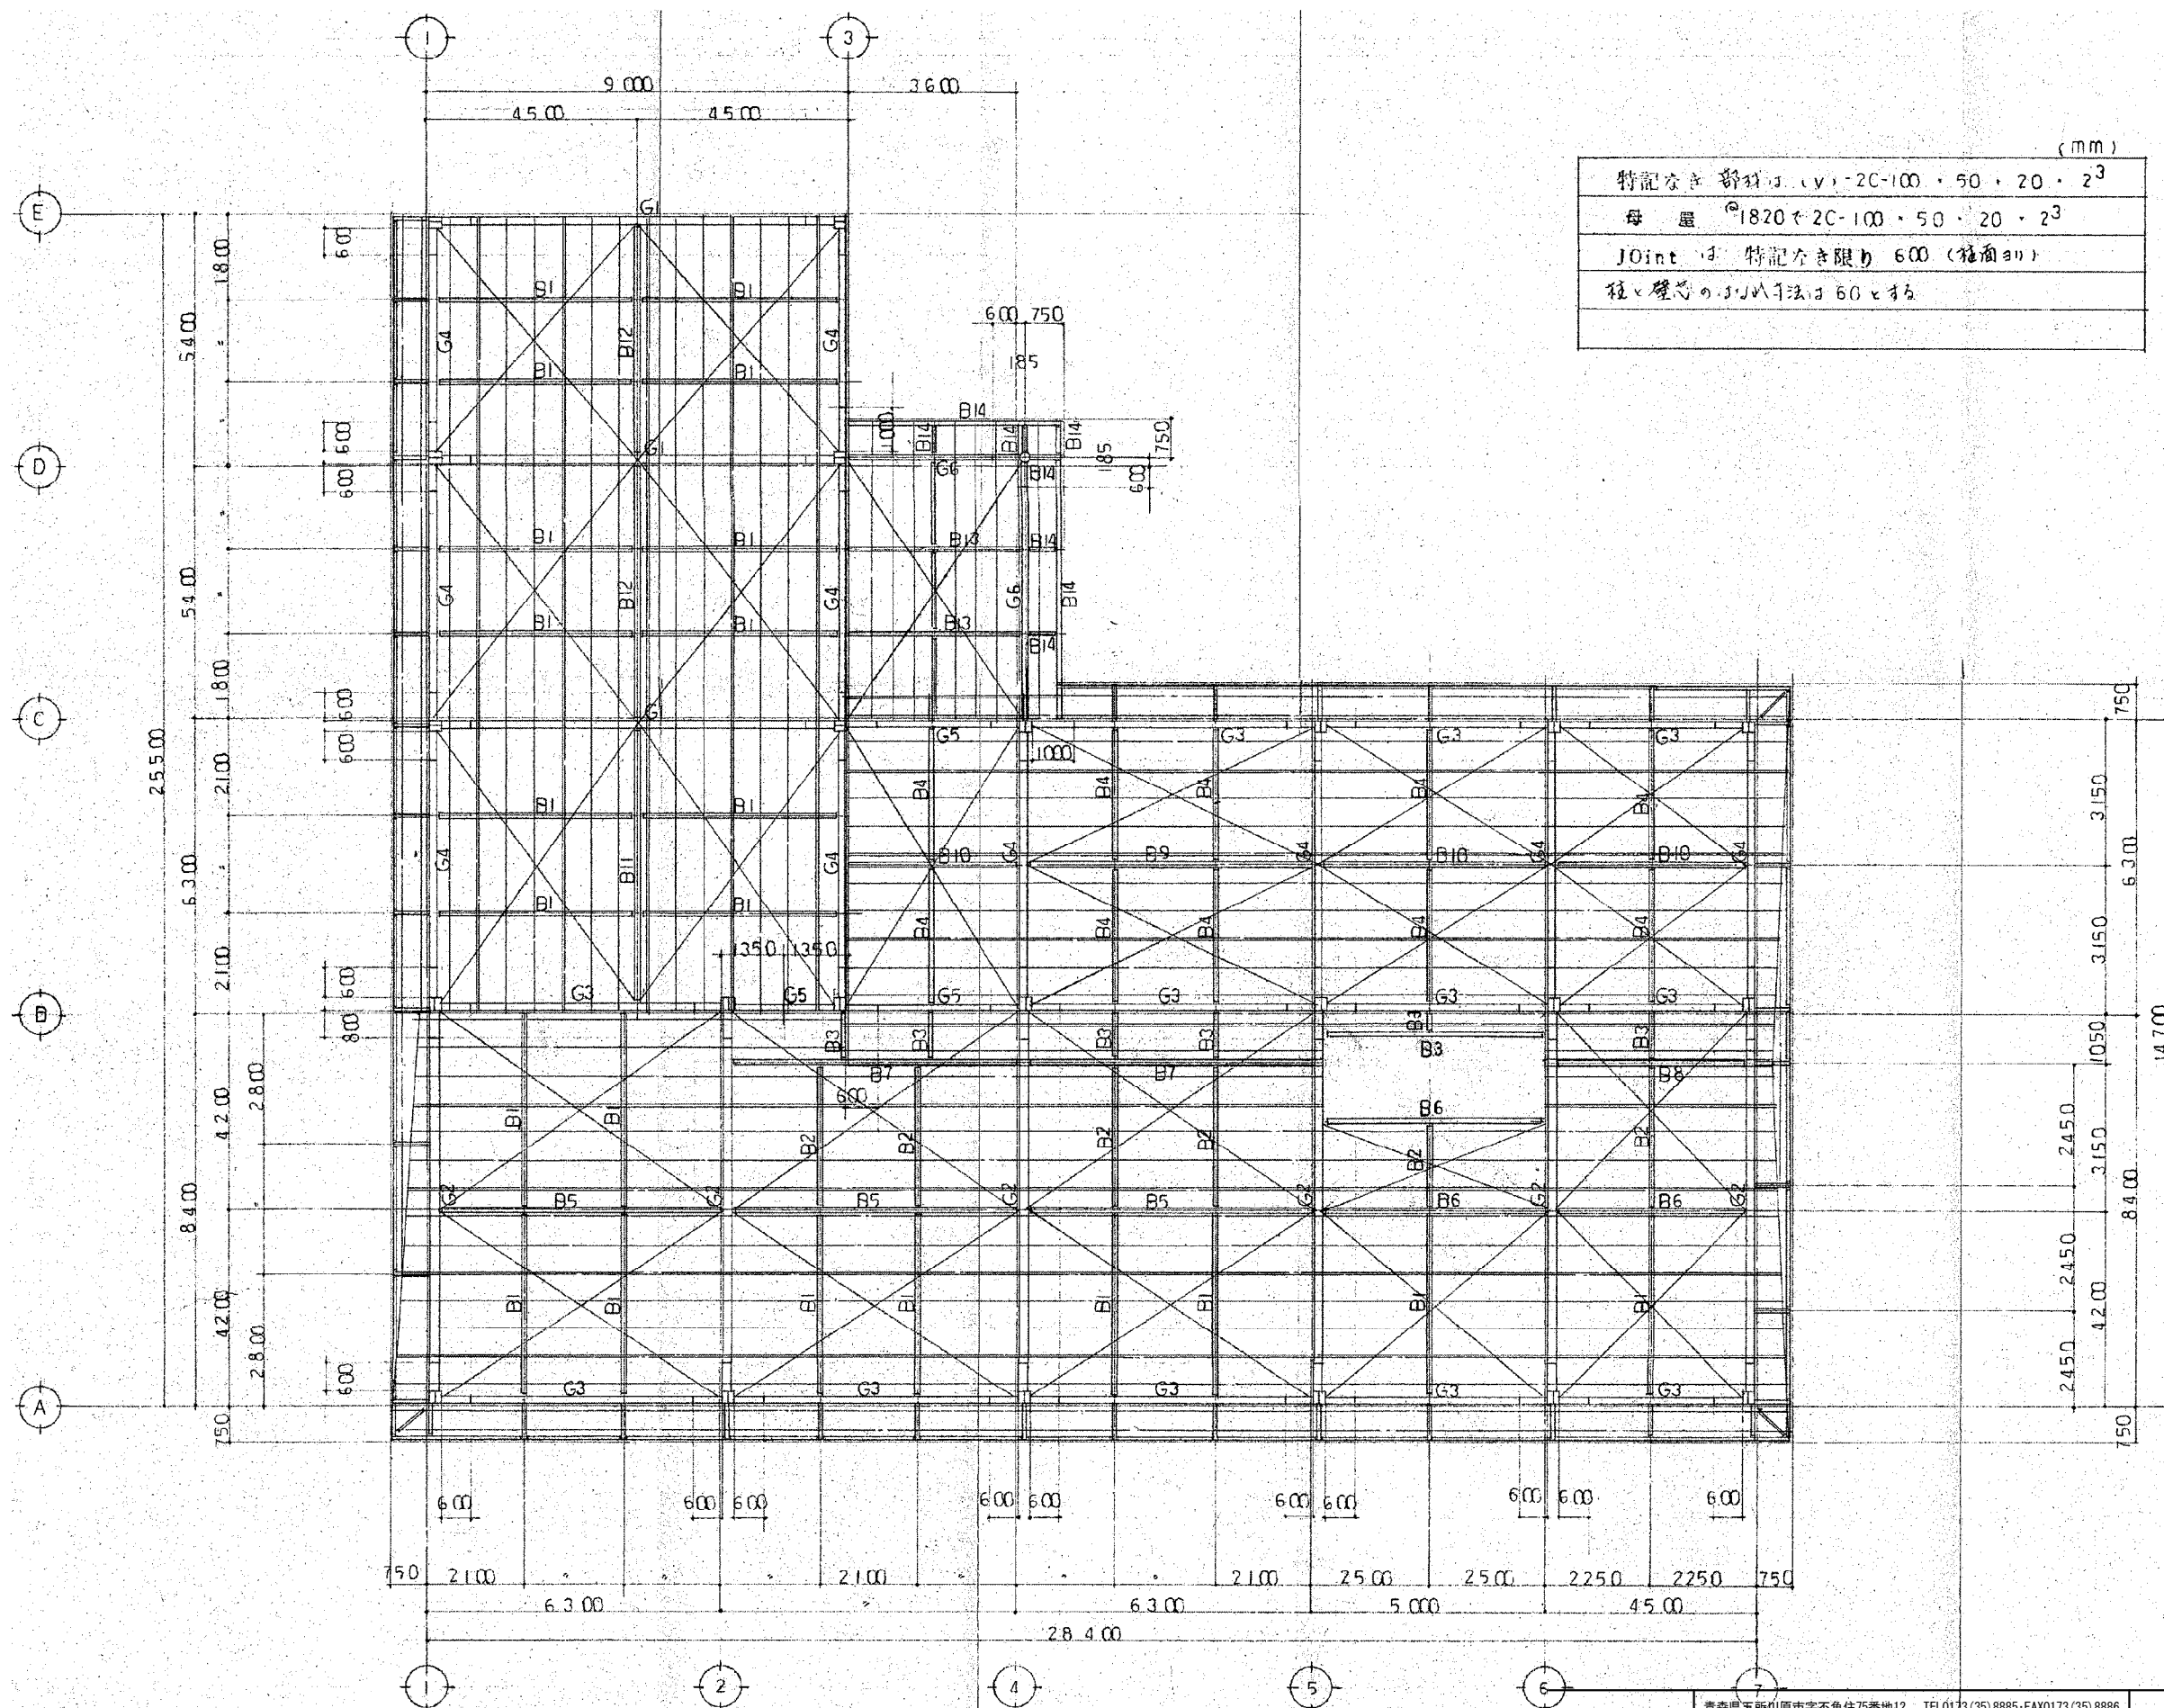


青森県五所川原市字不魚住75番地12 TEL0173(35)8885・FAX0173(35)8886
有限 秀 建築設計事務所
一級建築士事務所 県知事登録第1171号 建設大臣登録 第184478号 一級建築士 三上 秀昭

旧富港保育所解体工事

SCALE 1/100(A2)、1/141.4(A3) DR. No S-03


DATE R8. 8 AP CH DR

梁伏図

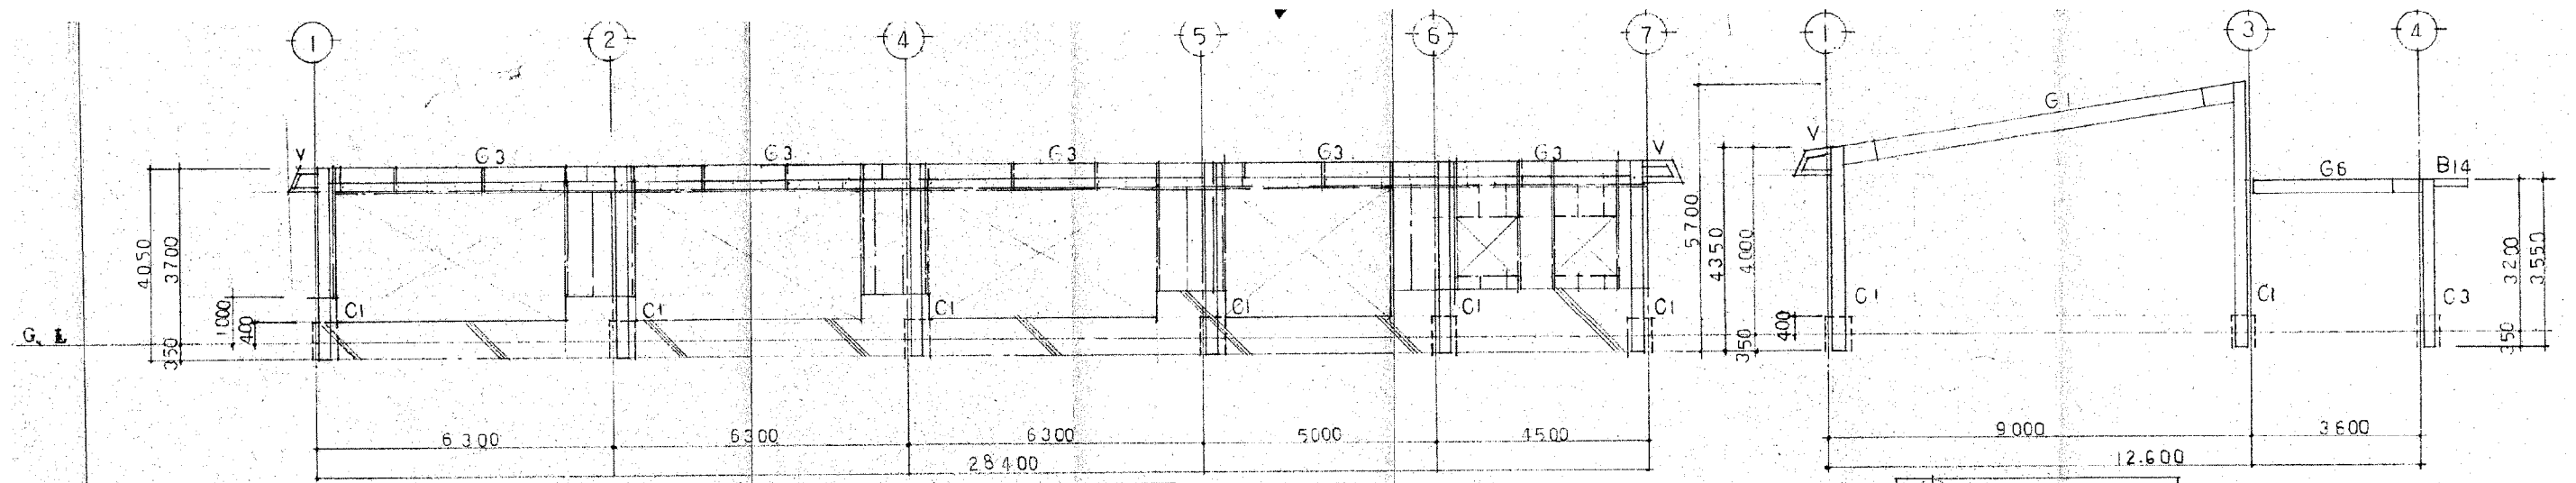


(A) 通り軸組図 1:100


(D) 通り軸組図 1:100

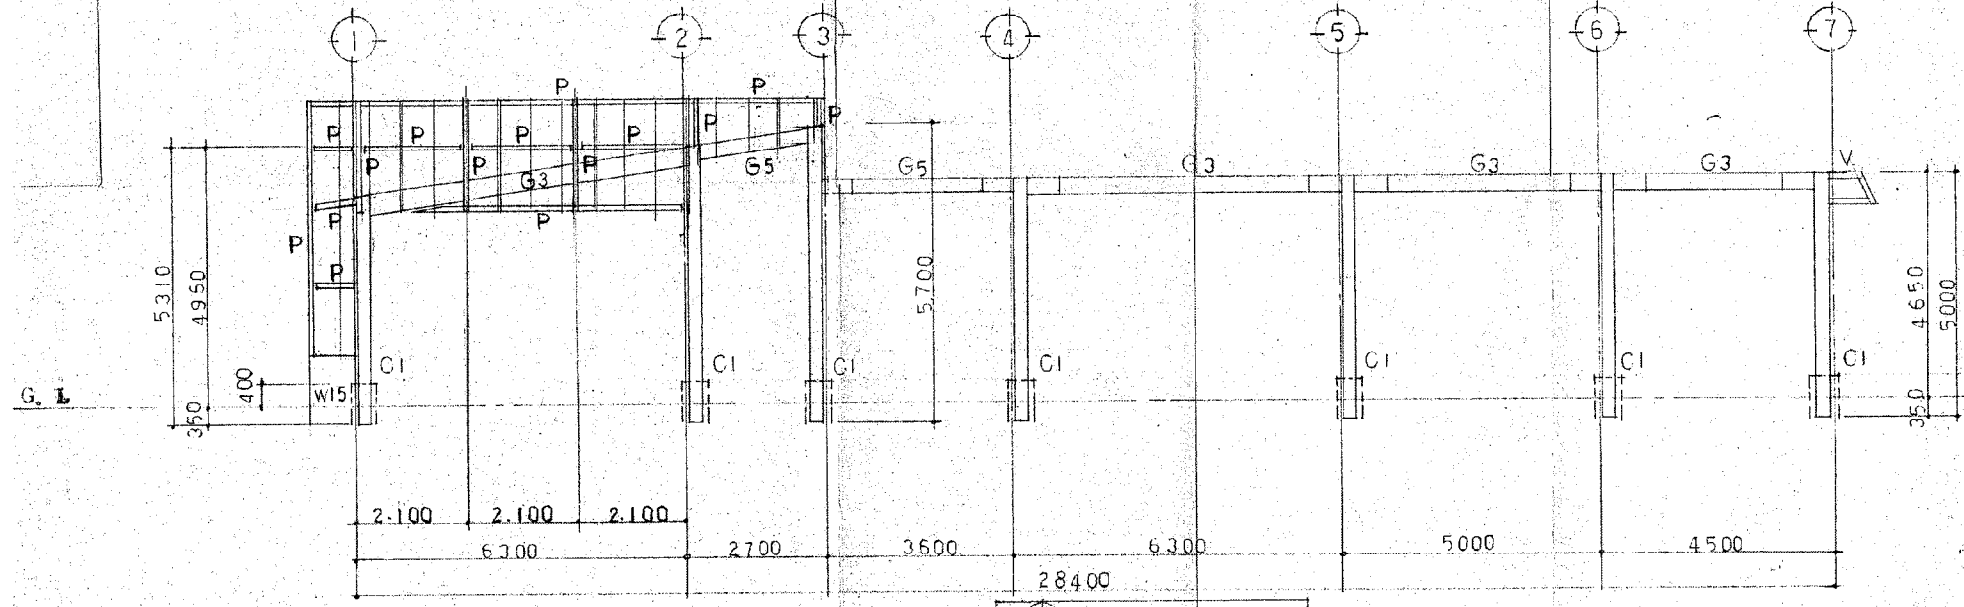

(B) 通り軸組図 1:100

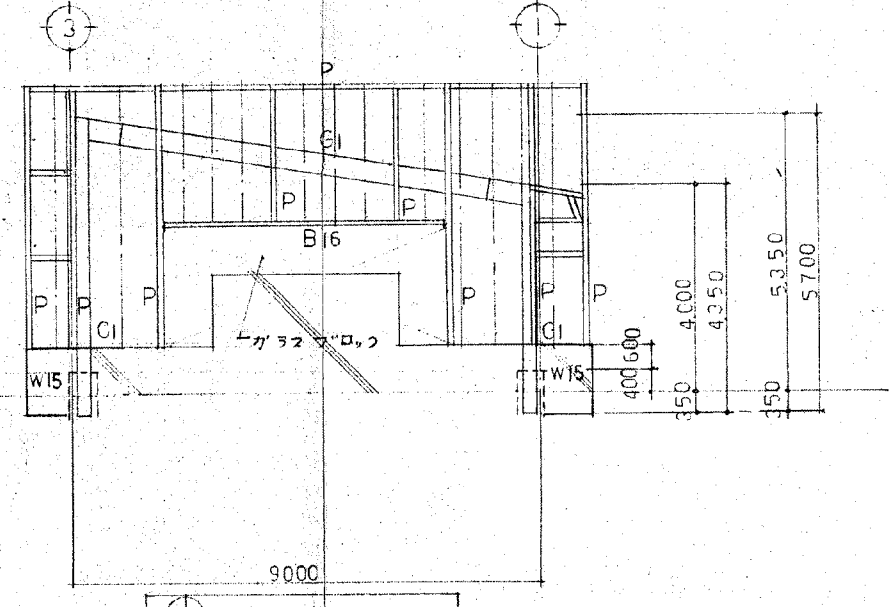

(E) 通り軸組図 1:100

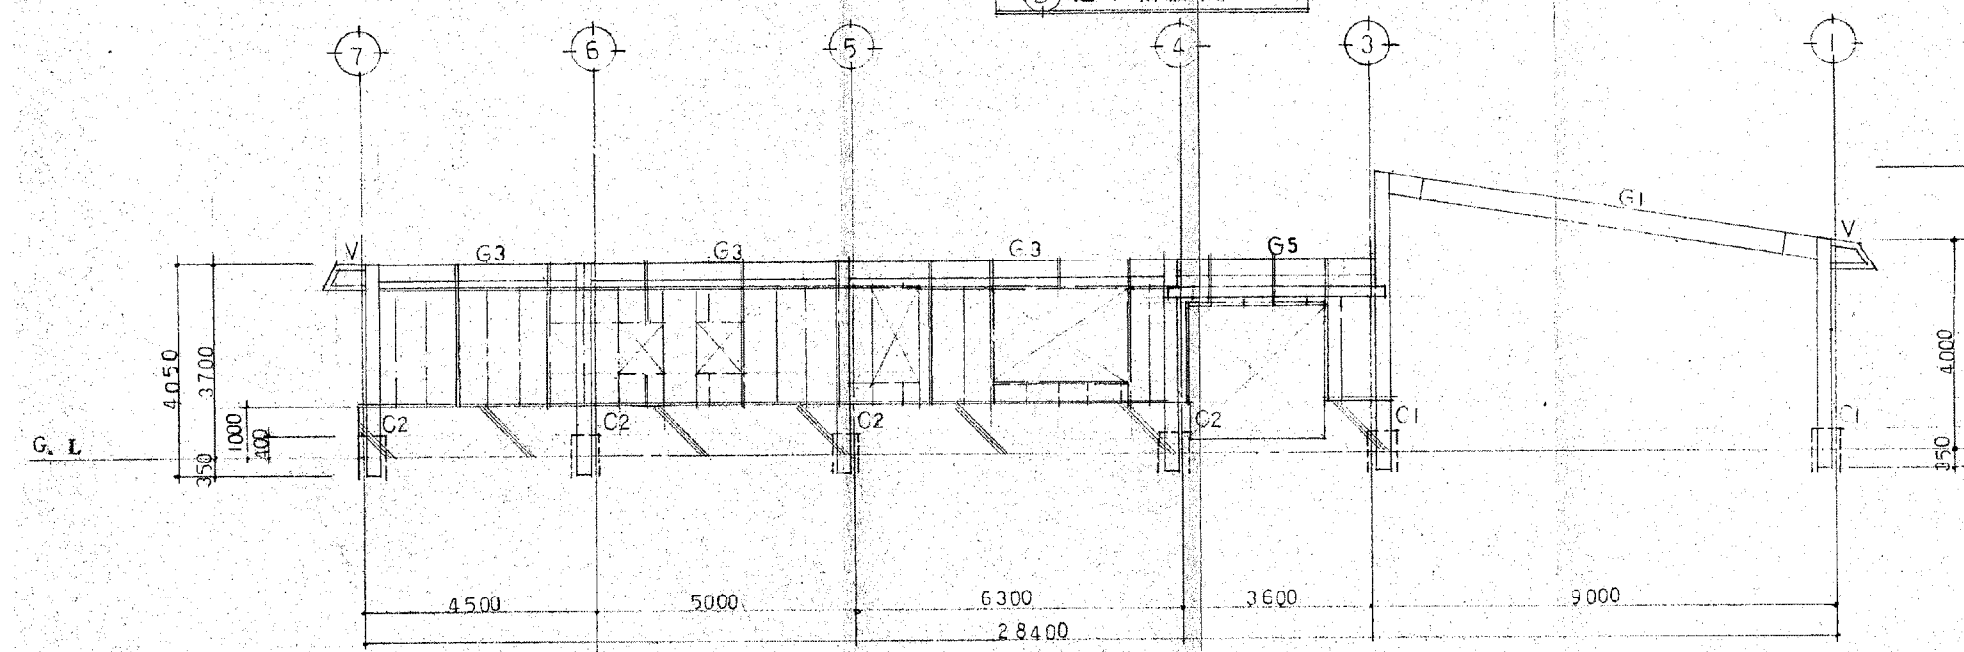


(C) 通り軸組図 1:100

2C-100×50×20×3²
C-100×50×20×2³

青森県五所川原市字不魚住75番地12 TEL0173(35)8885-FAX0173(35)8886
有限 秀建築設計事務所
一級建築士事務所 県知事登録第1171号 建設大臣登録 第184478号 一級建築士 三上 秀昭
DATE R8. 8 AP CH DR


旧富港保育所解体工事
SCALE 1/100(A2)、1/141.4(A3) DR. No S-04
軸組図・1

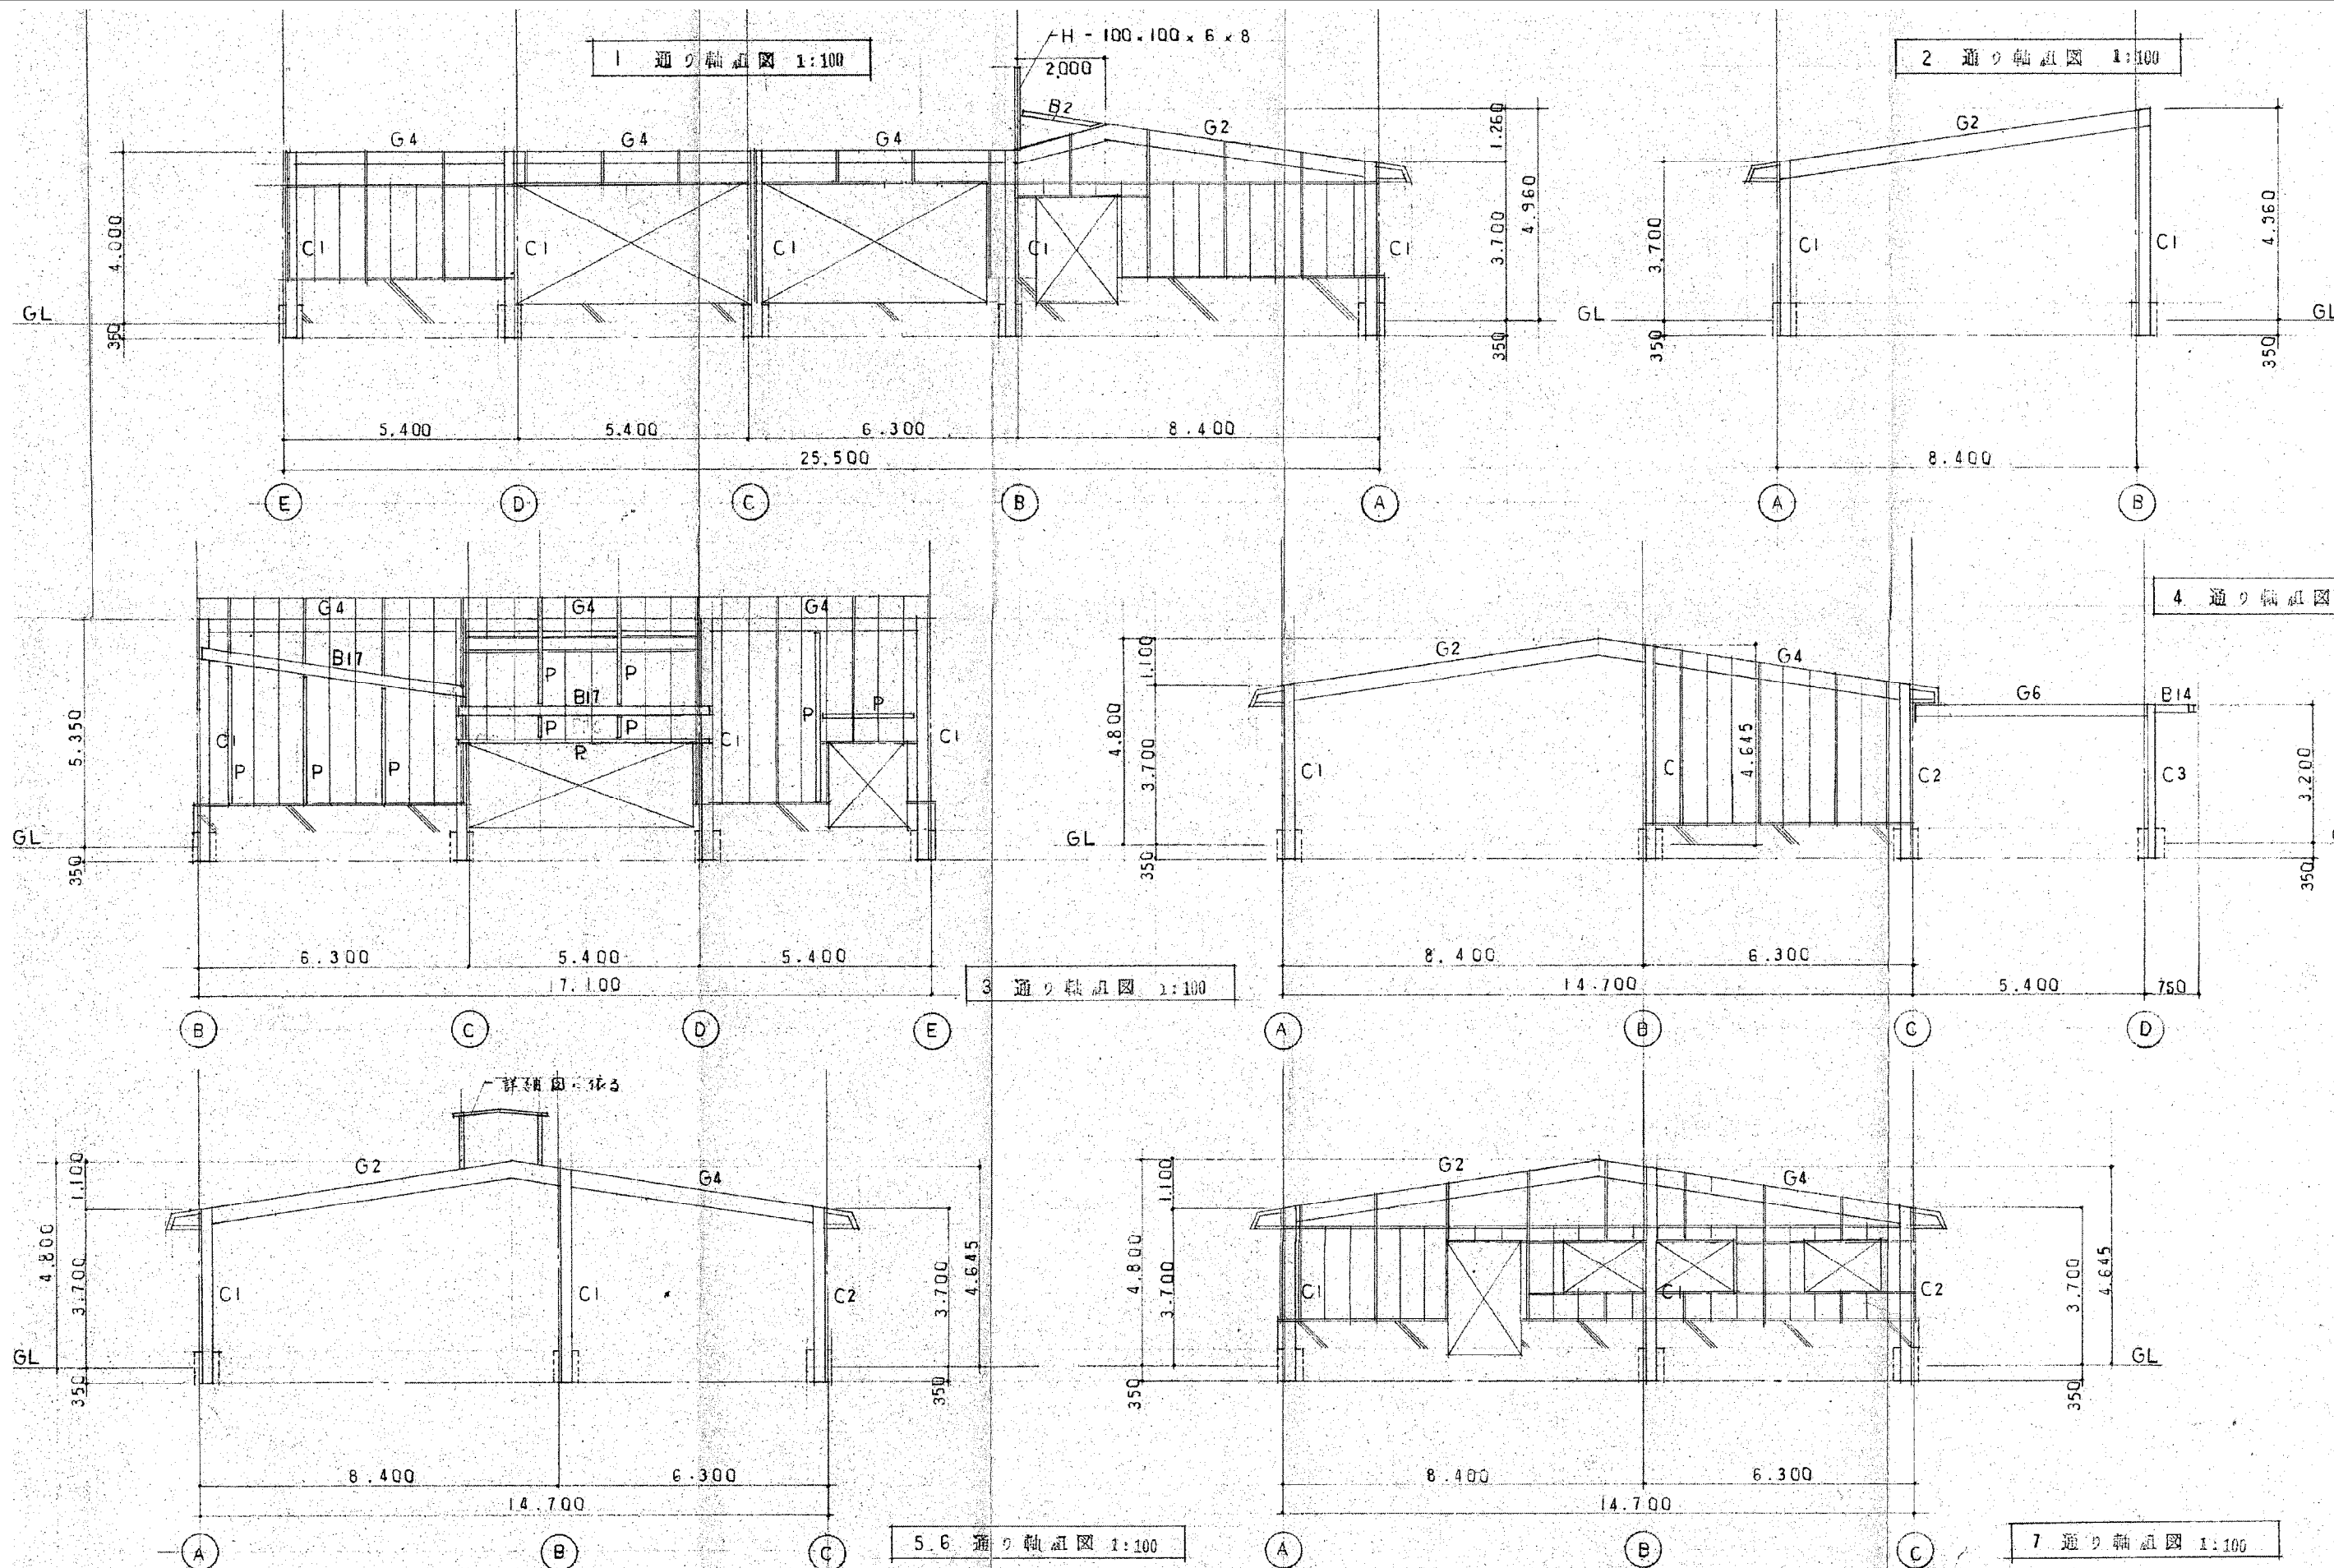


青森県五所川原市字不魚住75番地12 TEL0173(35)8885-FAX0173(35)8886				旧富港保育所解体工事	
 有限会社 秀建築設計事務所 一級建築士事務所 県知事登録第1171号 建設大臣登録 第184478号 一級建築士 三上 秀昭				SCALE	DR. No
DATE				1/100 (A2), 1/141.4 (A3)	S-05
R 8. 8				AP	CH
				DR	
軸組図・2					

部材リスト表

G1	H - 400 x 200 x 8 x 13	詳細図に依る	B14	LH - 150 x 100 x 3 ² x 4 ⁵	G.R - 6 2 - M16
G2	H - 400 x 200 x 8 x 13	・	B15	LH - 250 x 125 x 4 ⁵ x 6	G.R - 6 2 - M16
G3	H - 300 x 150 x 6 ⁵ x 9	・	B16	H - 100 x 100 x 6 x 8	G.R - 6 2 - M16
G4	H - 300 x 150 x 6 ⁵ x 9	4~7通り 片端のみ 補強筋 6 x 130 x 200 (上下片)	B17	E - 250 x 90 x 11 x 14 ⁵	G.R - 6 2 - M16
G5	H - 250 x 125 x 6 x 9	・	V	2C - 100 x 50 x 20 x 2 ³	G.R - 3 ² 2 - M12
G6	H - 248 x 124 x 6 x 9	・	D	C - 100 x 50 x 20 x 2 ³	G.R - 3 ² 2 - M12
C1	H - 250 x 250 x 9 x 14 $\left[\begin{smallmatrix} 2C.R \\ 9 \end{smallmatrix} \right]$	・	脚 縁	C - 100 x 50 x 20 x 2 ³ e600	R - 6 2 - M12
C2	H - 250 x 250 x 9 x 14 $\left[\begin{smallmatrix} 2C.R \\ 6 \end{smallmatrix} \right]$	・	母 屋	C - 100 x 50 x 20 x 2 ³ e605	R - 6 2 - M12
C3	H - 216 ³ x 8 ²	・			
			水 平 ブレース	16φ [FB - 50 x 9]	G.R - 9 1 - M16
B1	LH - 250 x 125 x 3 ² x 4 ⁵	G.R - 6 2 - M16	P	H - 100 x 100 x 6 x 8	G.R - 6 2 - M16
B2	LH - 200 x 100 x 3 ² x 4 ⁵	G.R - 6 2 - M16			
B3	2C - 100 x 50 x 20 x 2 ³	G.R - 3 ² 2 - M12			
B4	LH - 200 x 100 x 3 ² x 4 ⁵	G.R - 6 2 - M16			
B5	H - 300 x 150 x 6 ⁵ x 9	G.R - 9 3 - M16			
B6	H - 250 x 125 x 6 x 9	G.R - 6 2 - M16			
B7	H - 250 x 125 x 6 x 9	G.R - 6 2 - M16			
B8	LH - 200 x 150 x 3 ² x 6	G.R - 6 2 - M16			
B9	H - 298 x 149 x 5 ⁵ x 8	G.R - 9 3 - M16			
B10	H - 248 x 124 x 5 x 8	G.R - 6 2 - M16			
B11	H - 346 x 174 x 6 x 9	G.R - 9 3 - M16			
B12	H - 298 x 149 x 5 ⁵ x 8	G.R - 9 3 - M16			
B13	LH - 200 x 100 x 3 ² x 6	G.R - 6 2 - M16			

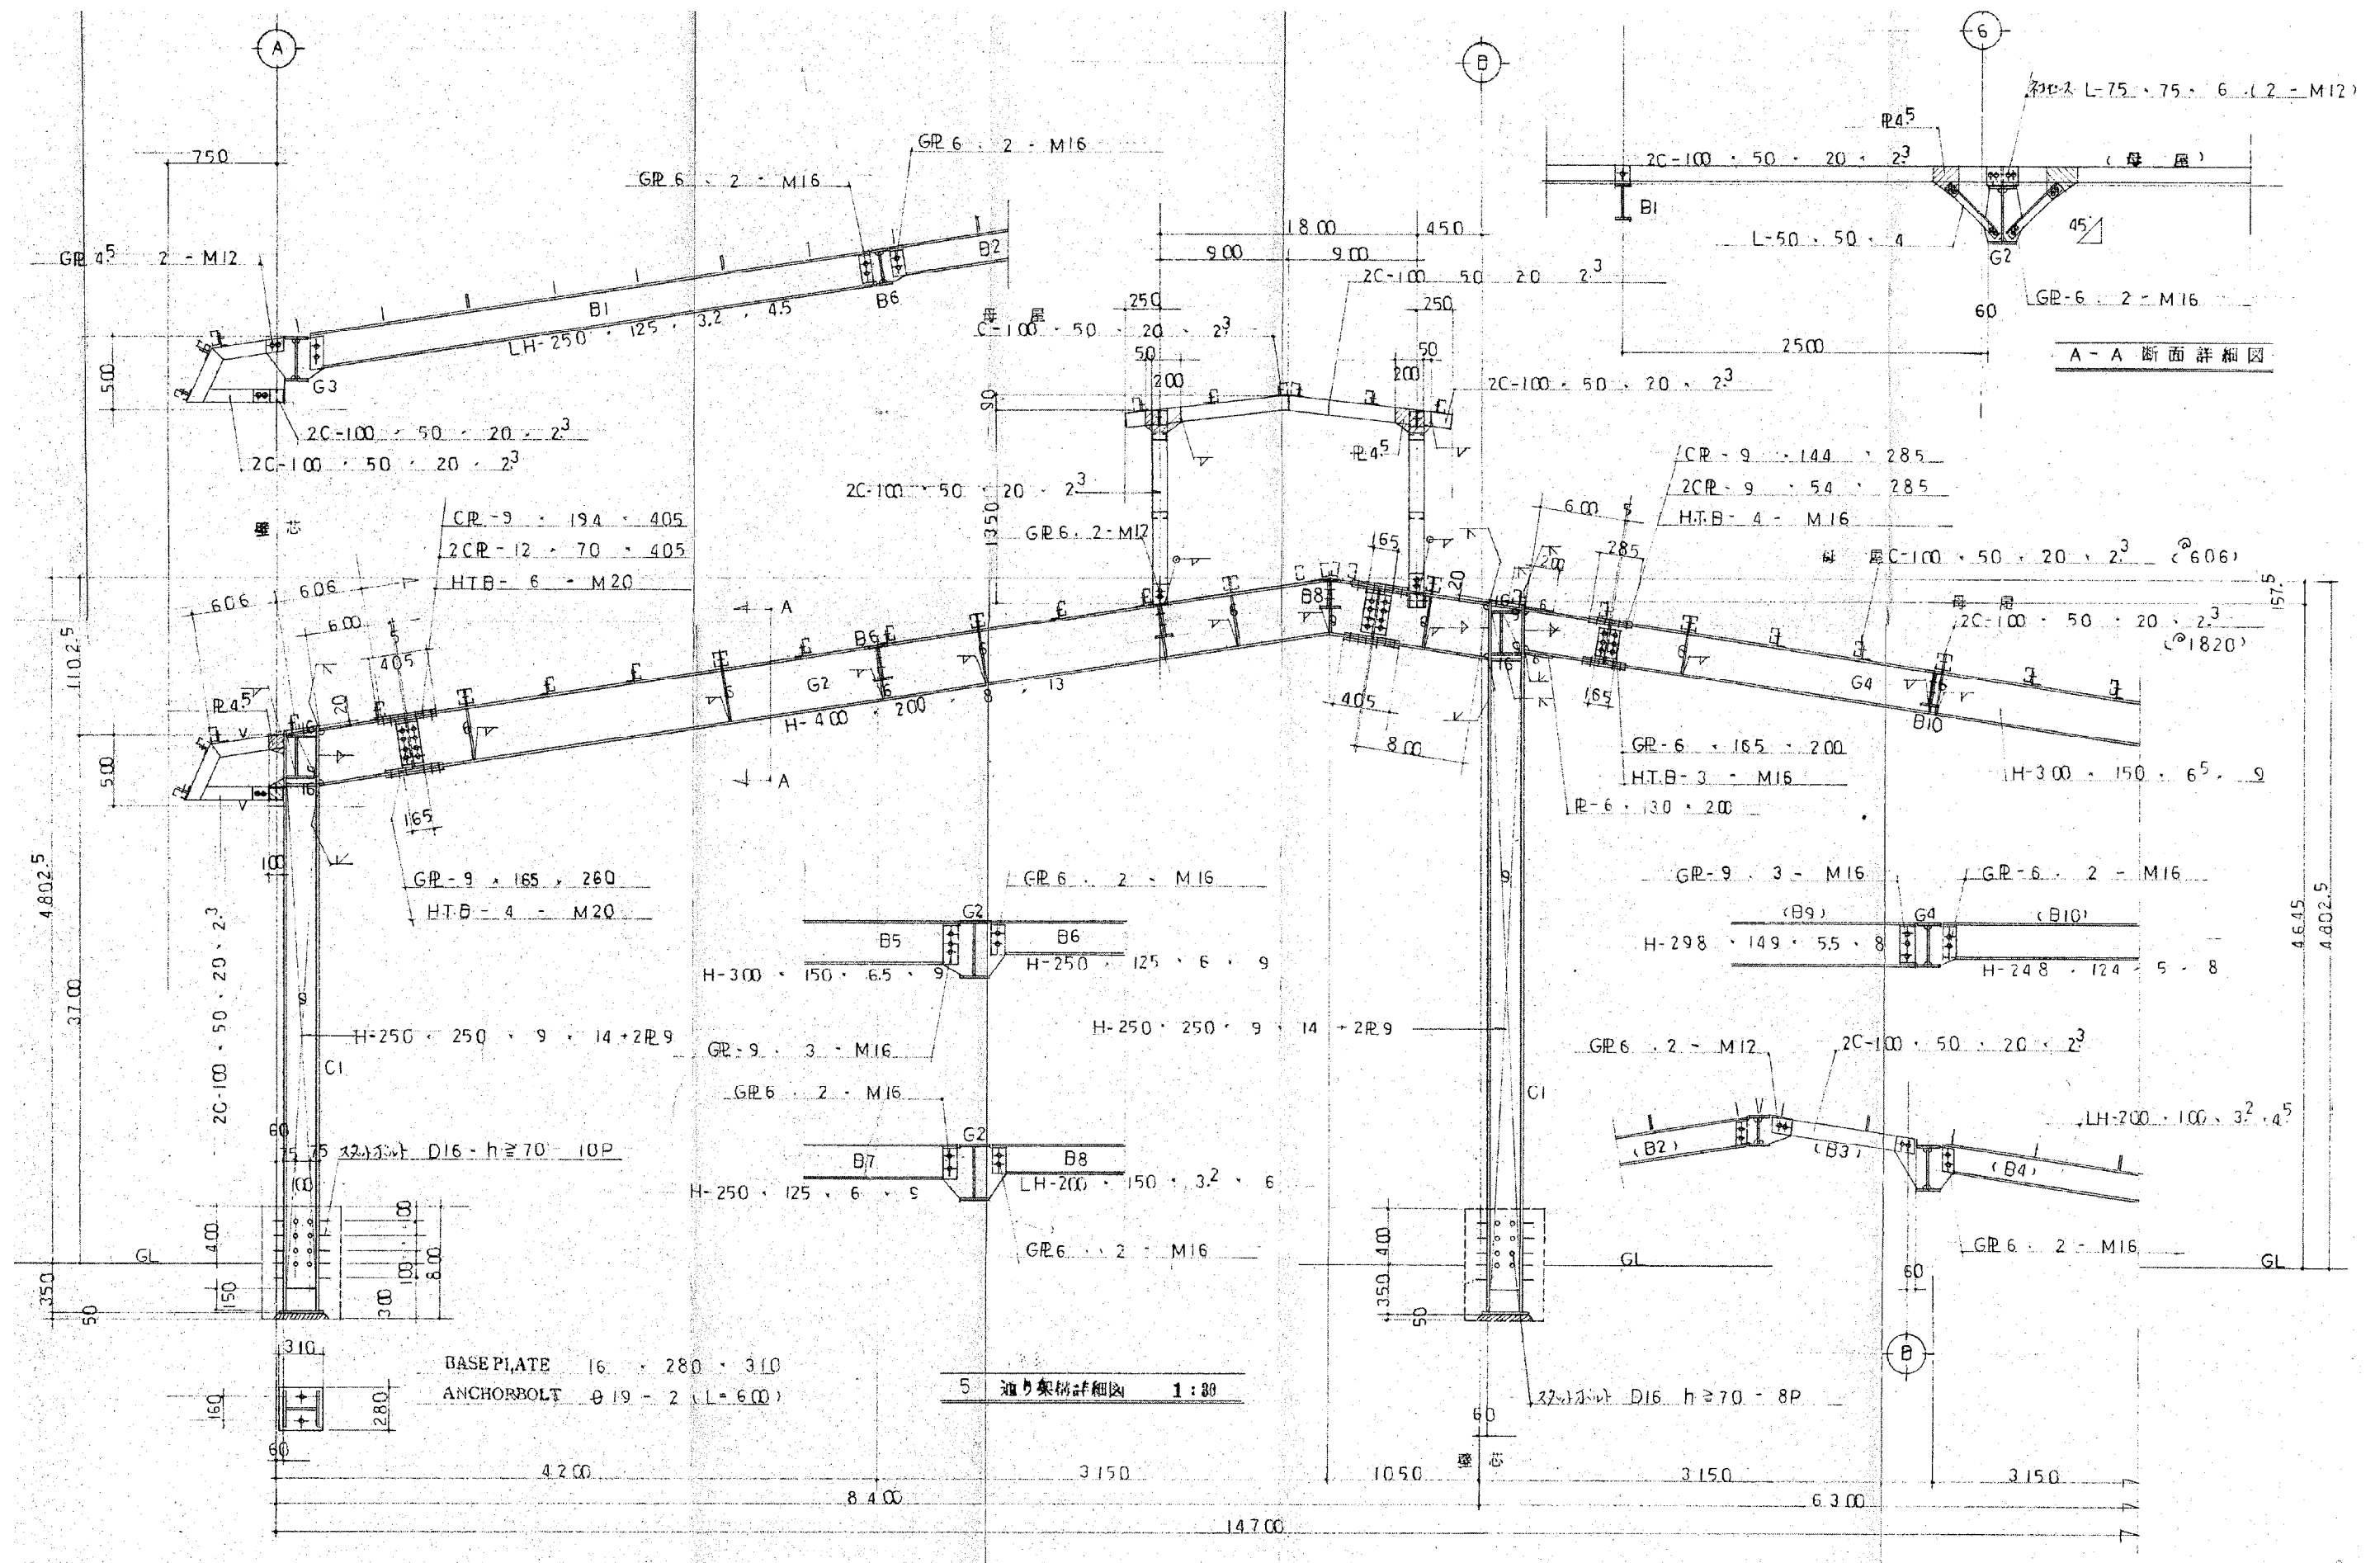

青森県五所川原市字不魚住75番地12 TEL0173(35)8885-FAX0173(35)8886				旧富港保育所解体工事	
有限 秀建築設計事務所				SCALE	DR. No
一級建築士事務所 県知事登録第1171号 建設大臣登録 第184478号 一級建築士 三上 秀昭				1/30 (A2), 1/42.4 (A3)	S-07
DATE	AP	CH	DR	鉄骨詳細図・1	
R8. 8					

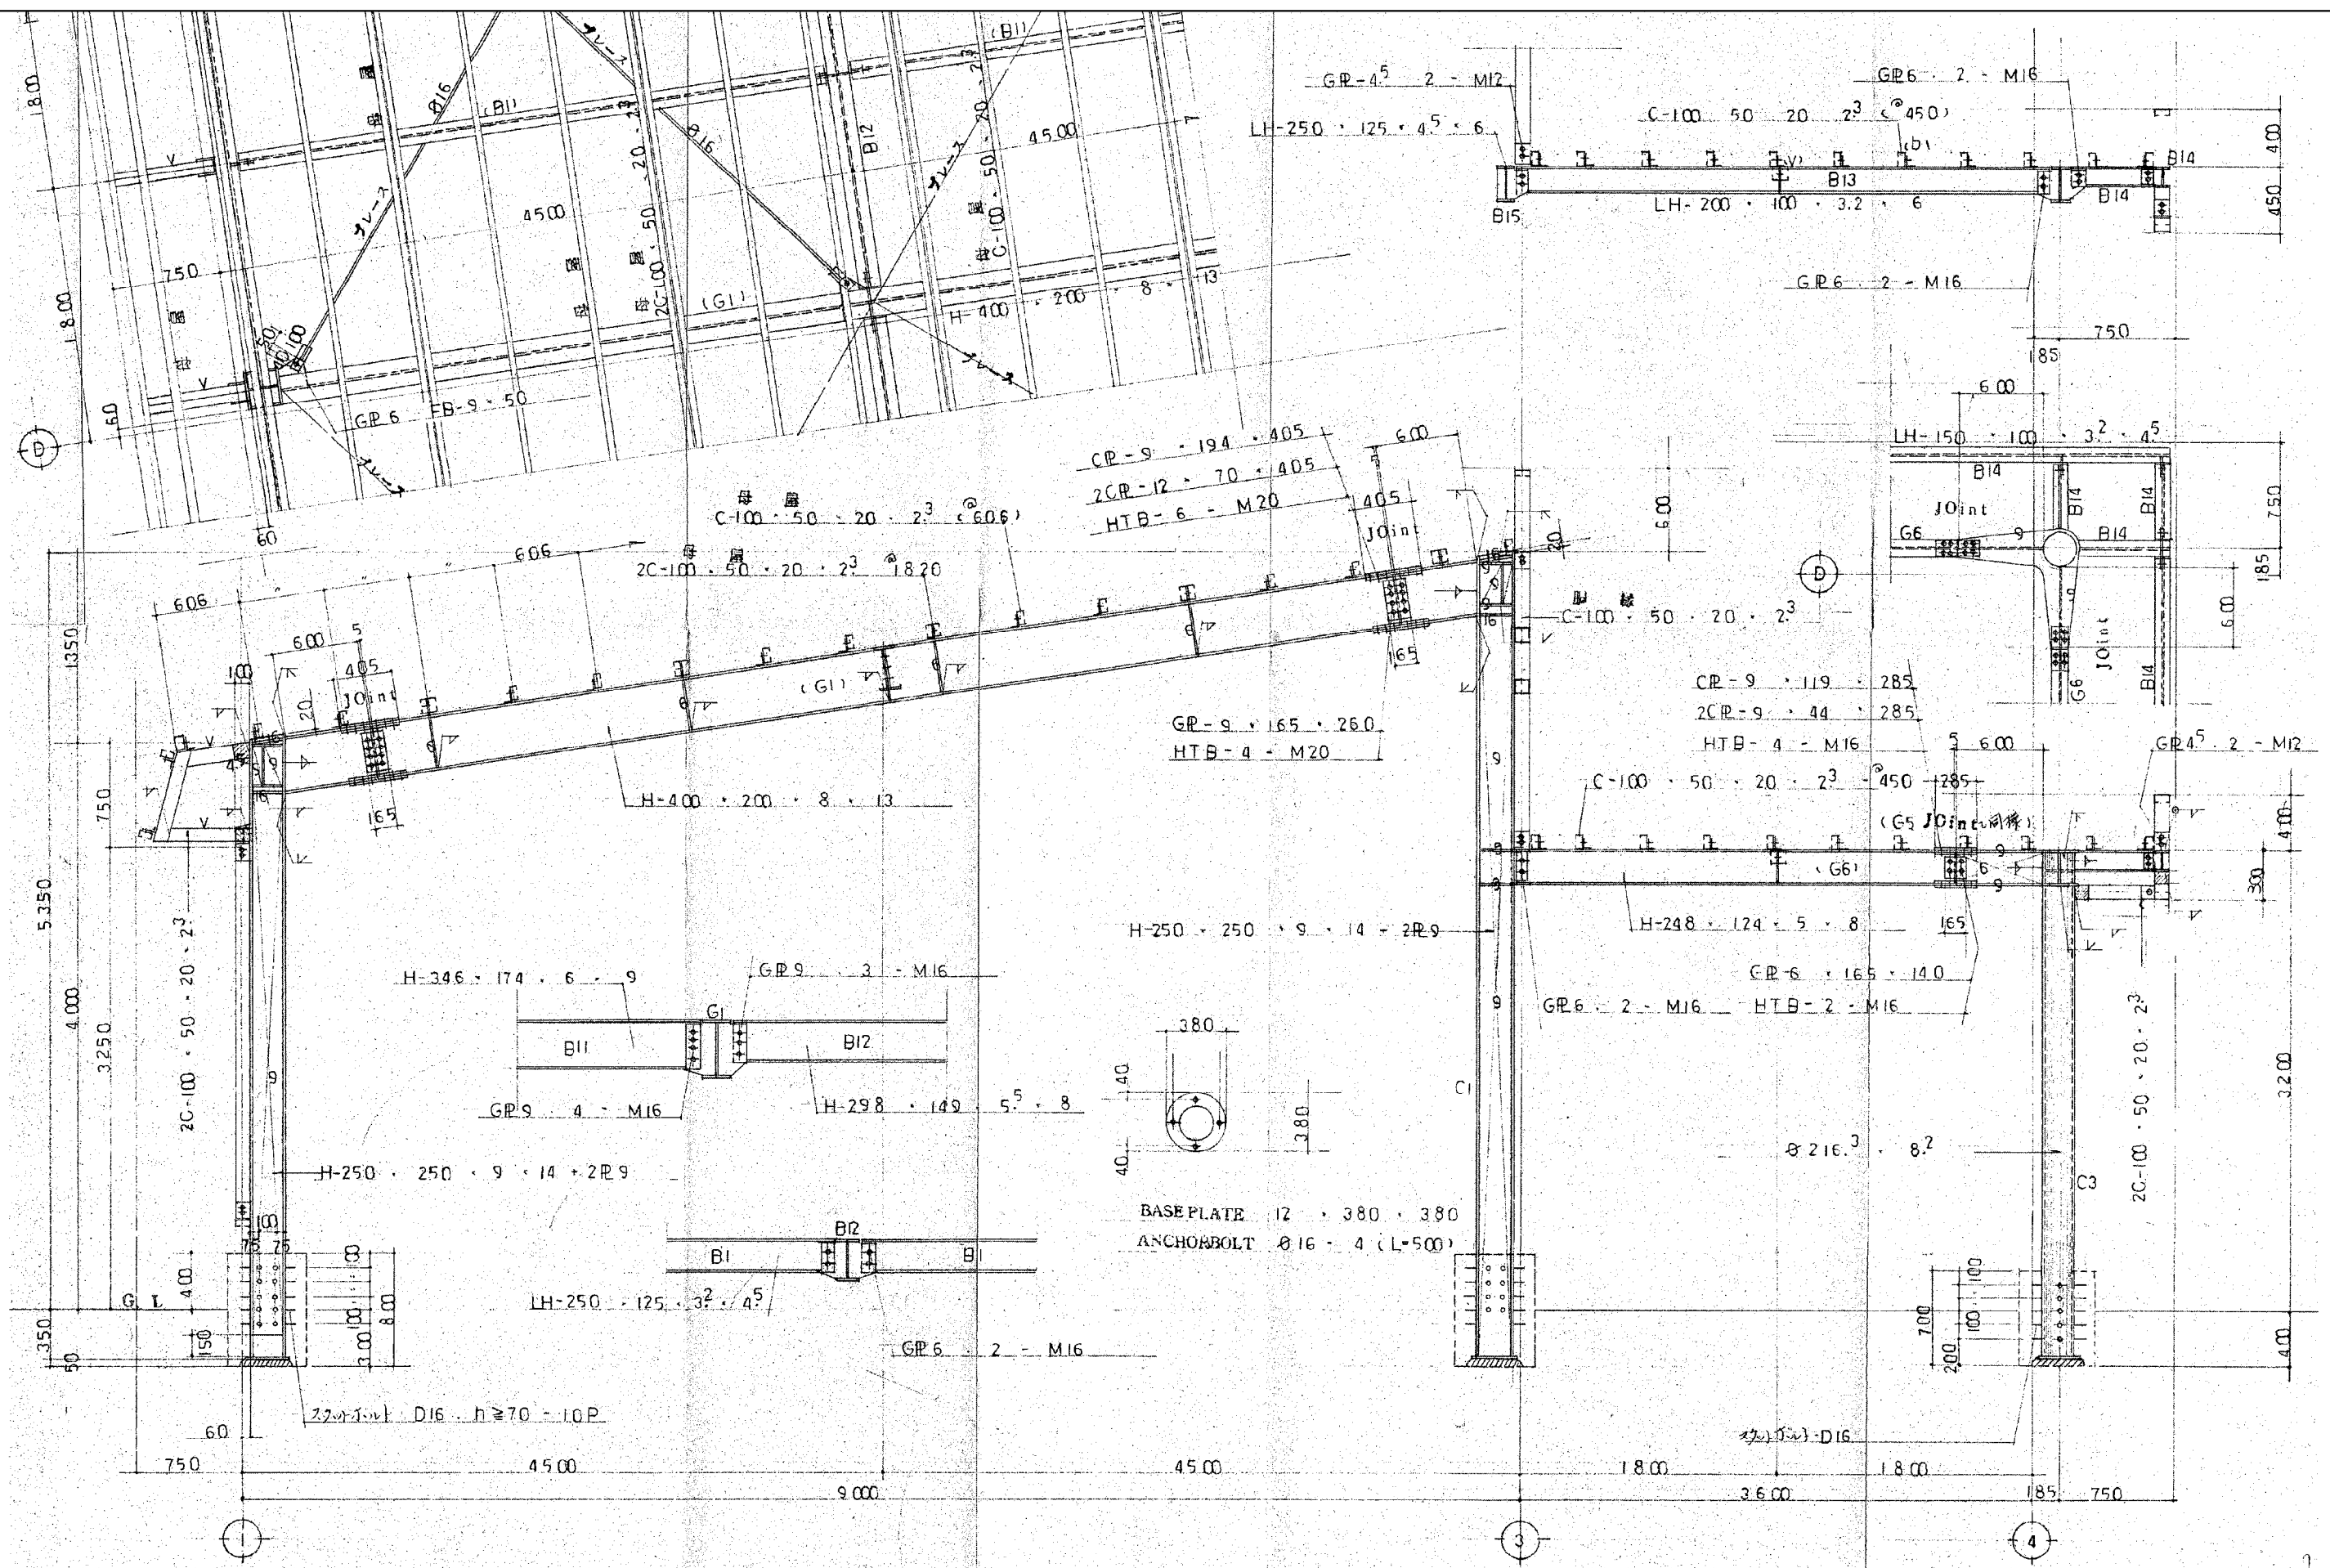

青森県五所川原市字不魚住75番地12 TEL0173(35)8885-FAX0173(35)8886

秀建築設計事務所

一級建築士事務所 県知事登録第1171号 建設大臣登録 第184478号 一級建築士 三上 秀昭

DATE AP CH DR

R8. 8

旧富苑保育所解体工事

SCALE 1/30 (A2) , 1/42.4 (A3)

DR. No S-08

鉄骨詳細図・2