




公共下水道供用開始区域

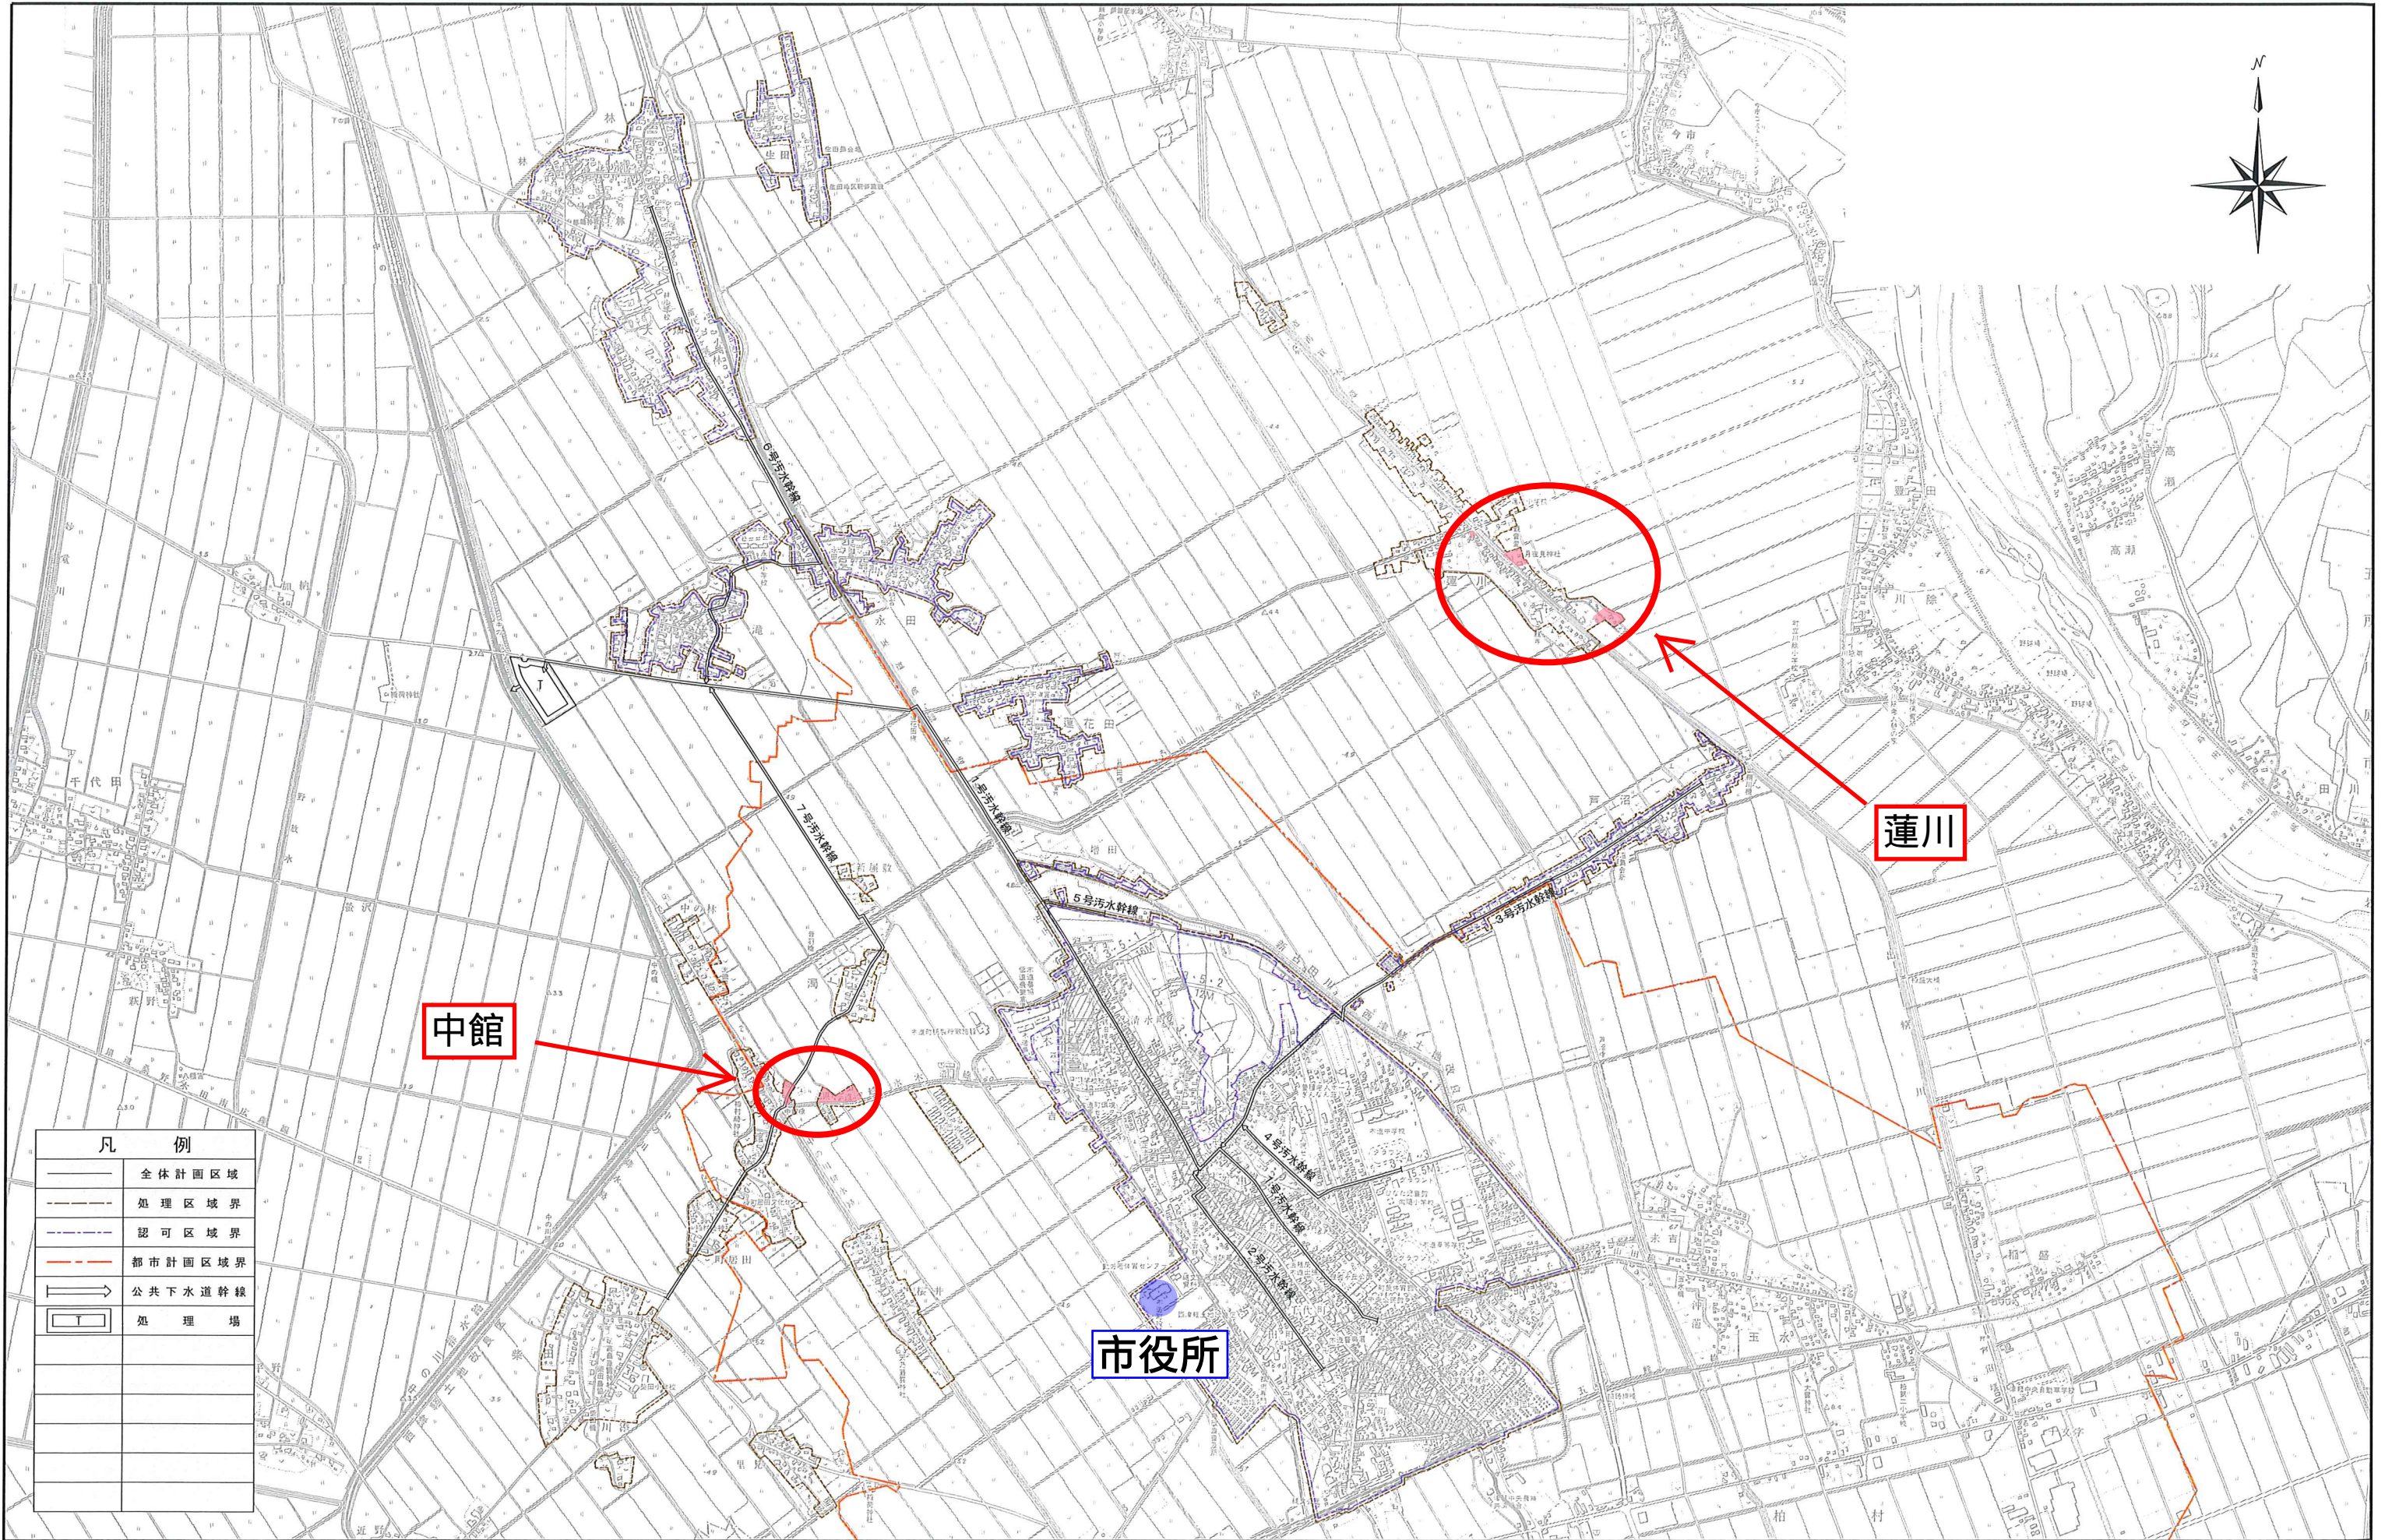

凡 例	
	全体計画区域
	処理区域界
	認可区域界
	都市計画区域界
	公共下水道幹線
	処理場

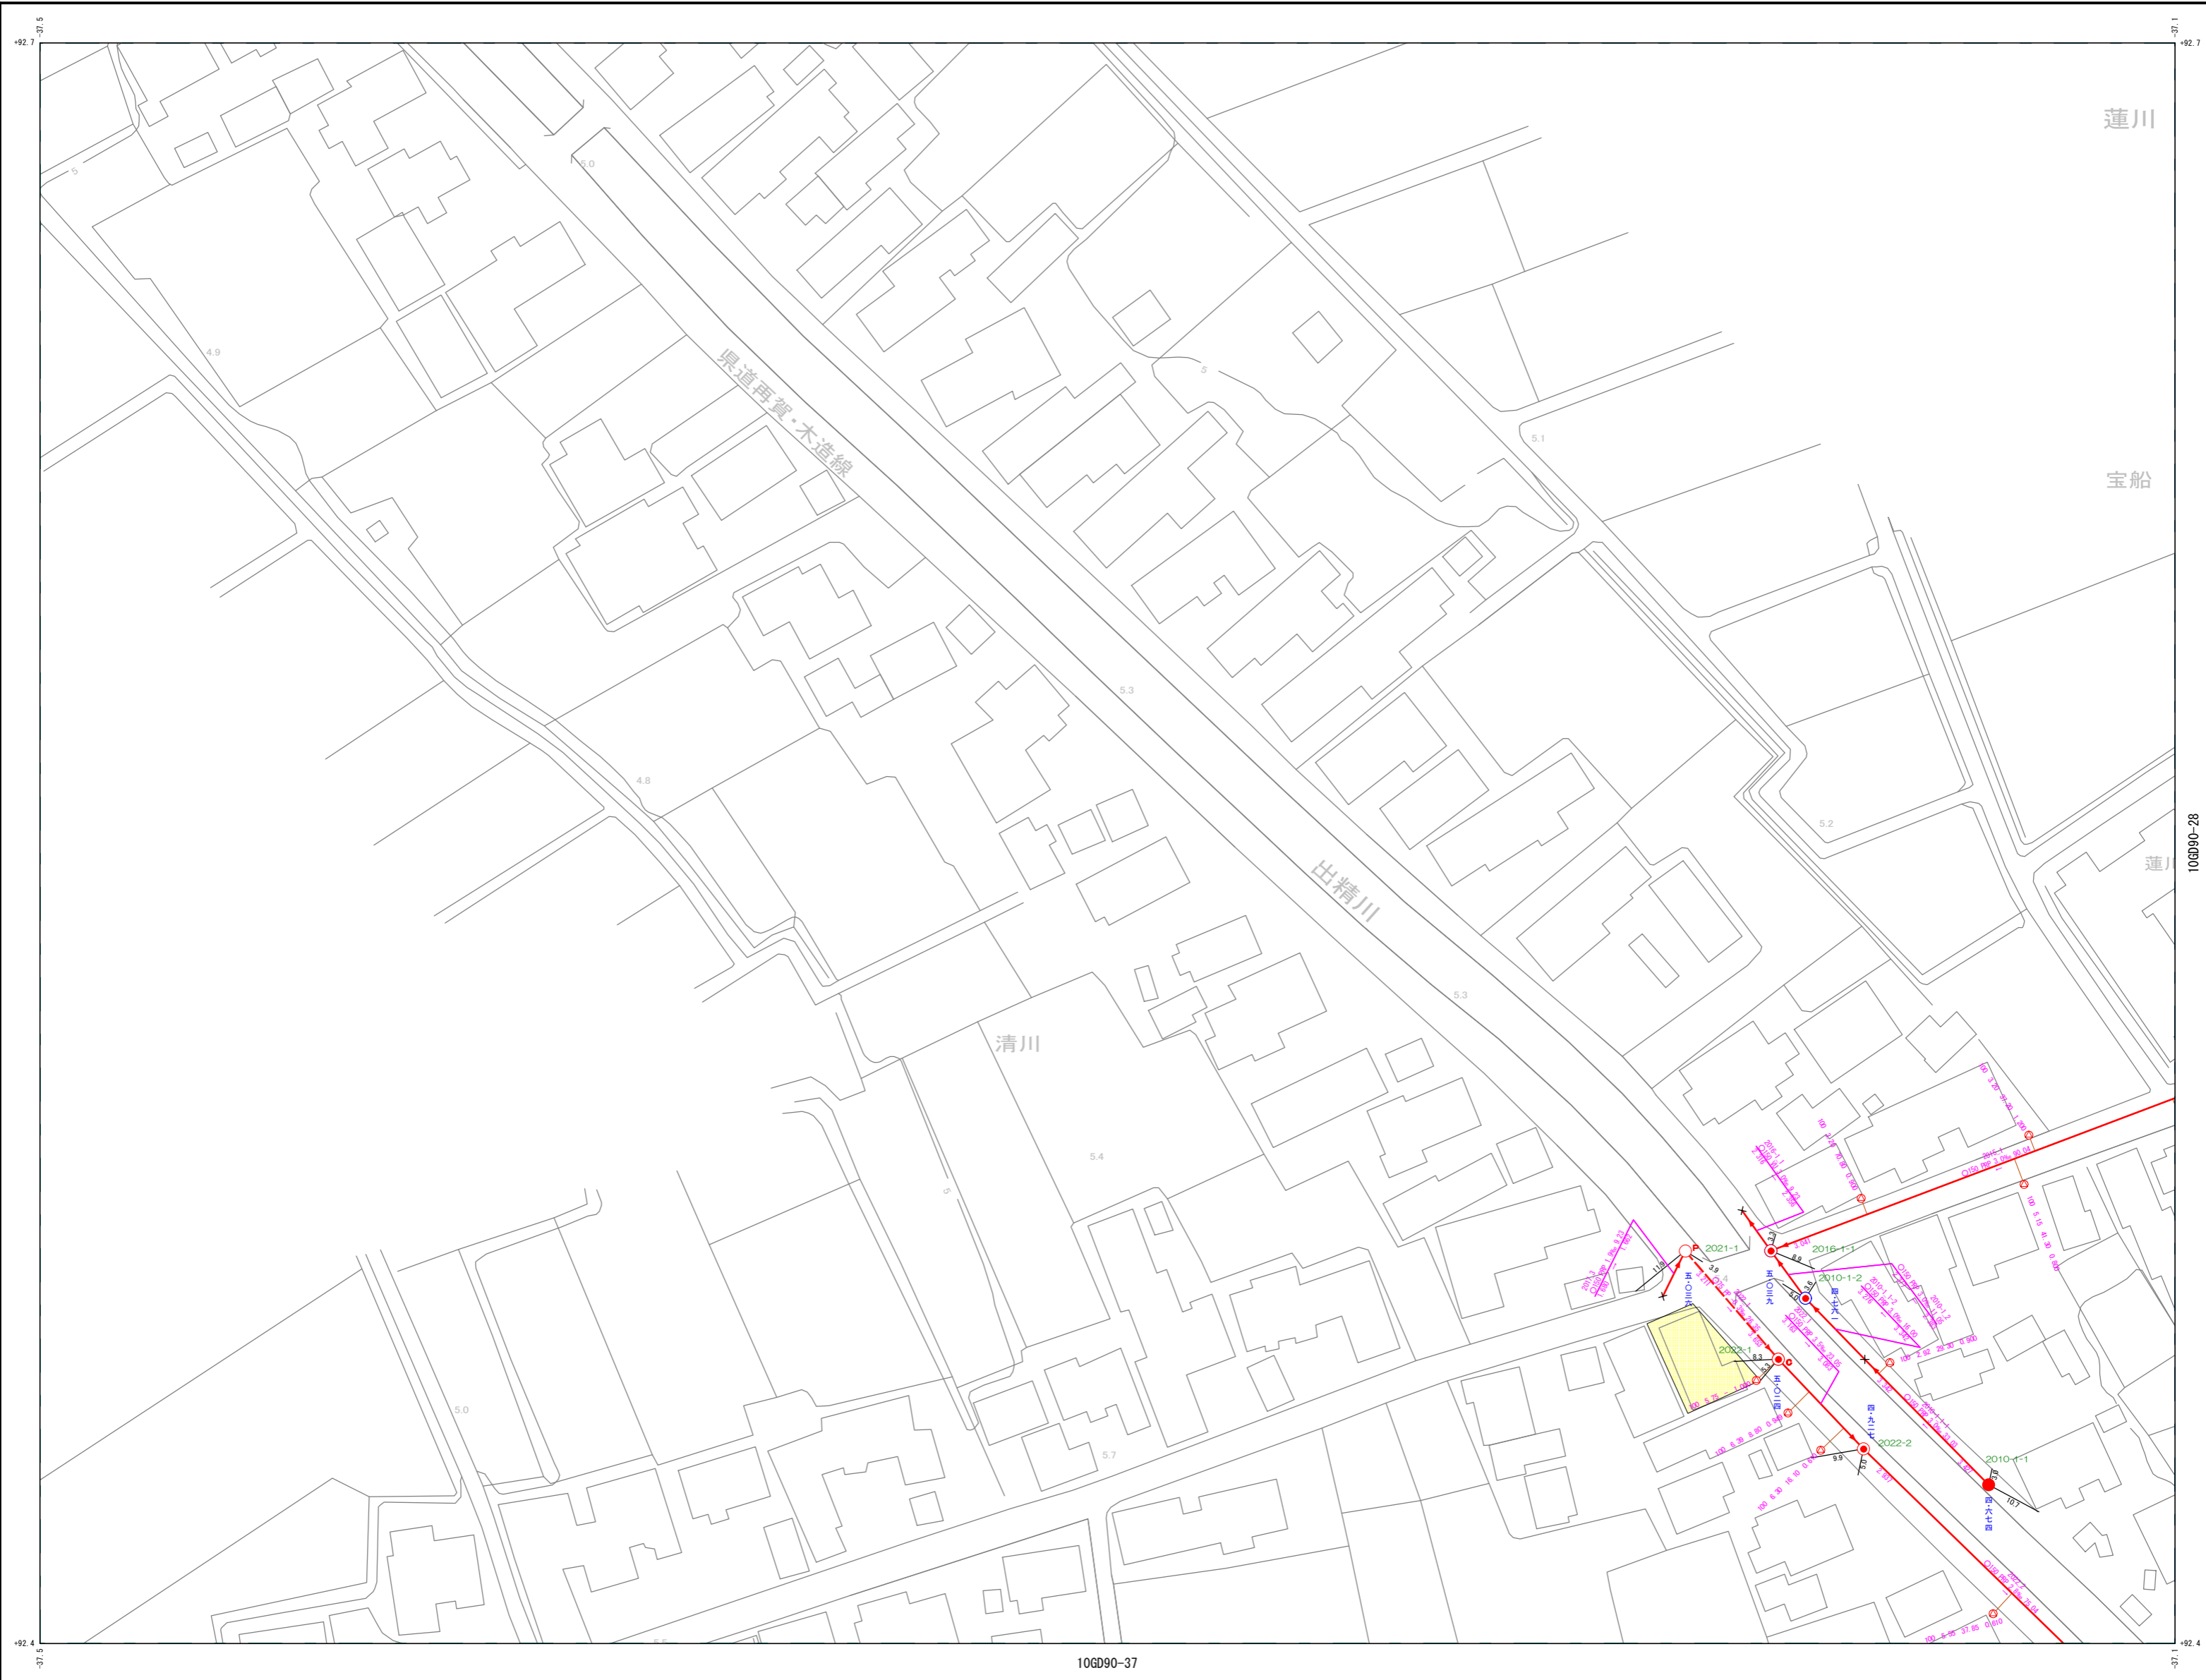


10GD90-37

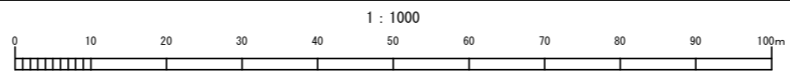


計画機関

つがる市建設部下水道課

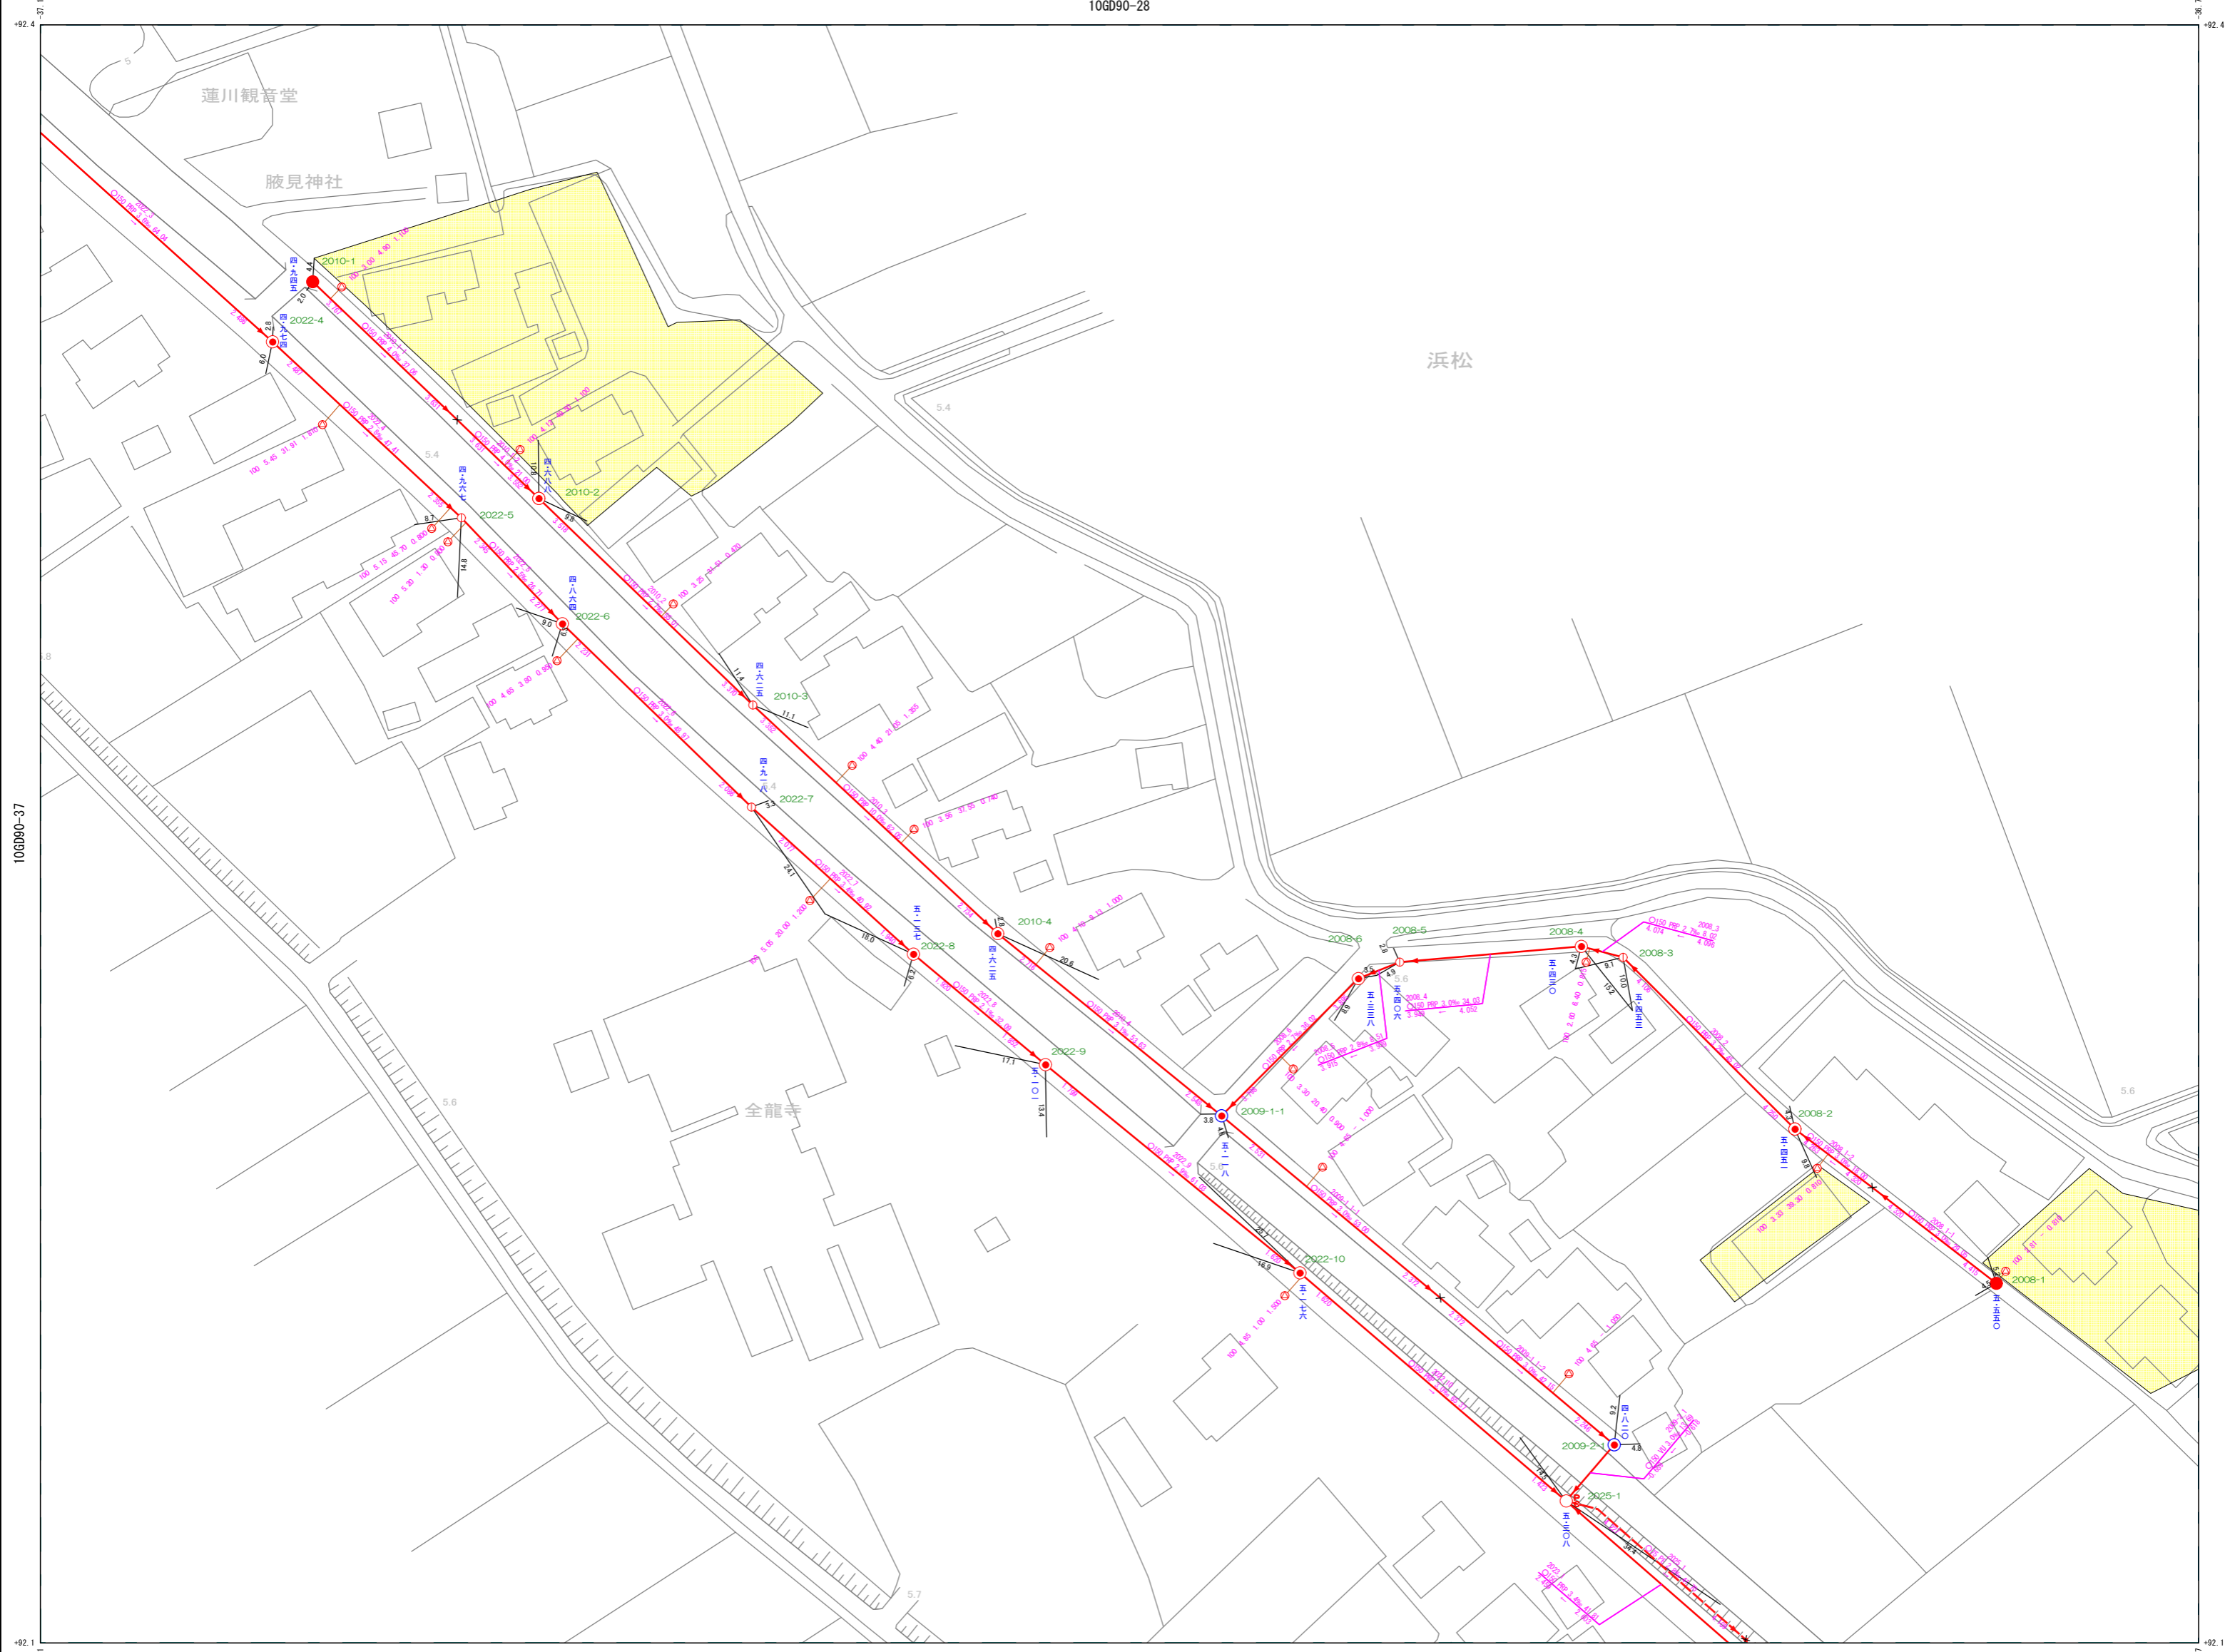


10GD90-37

令和三年三月作成

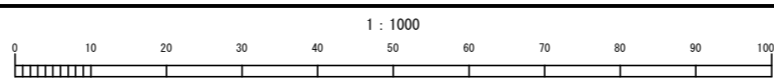



10GD90-81

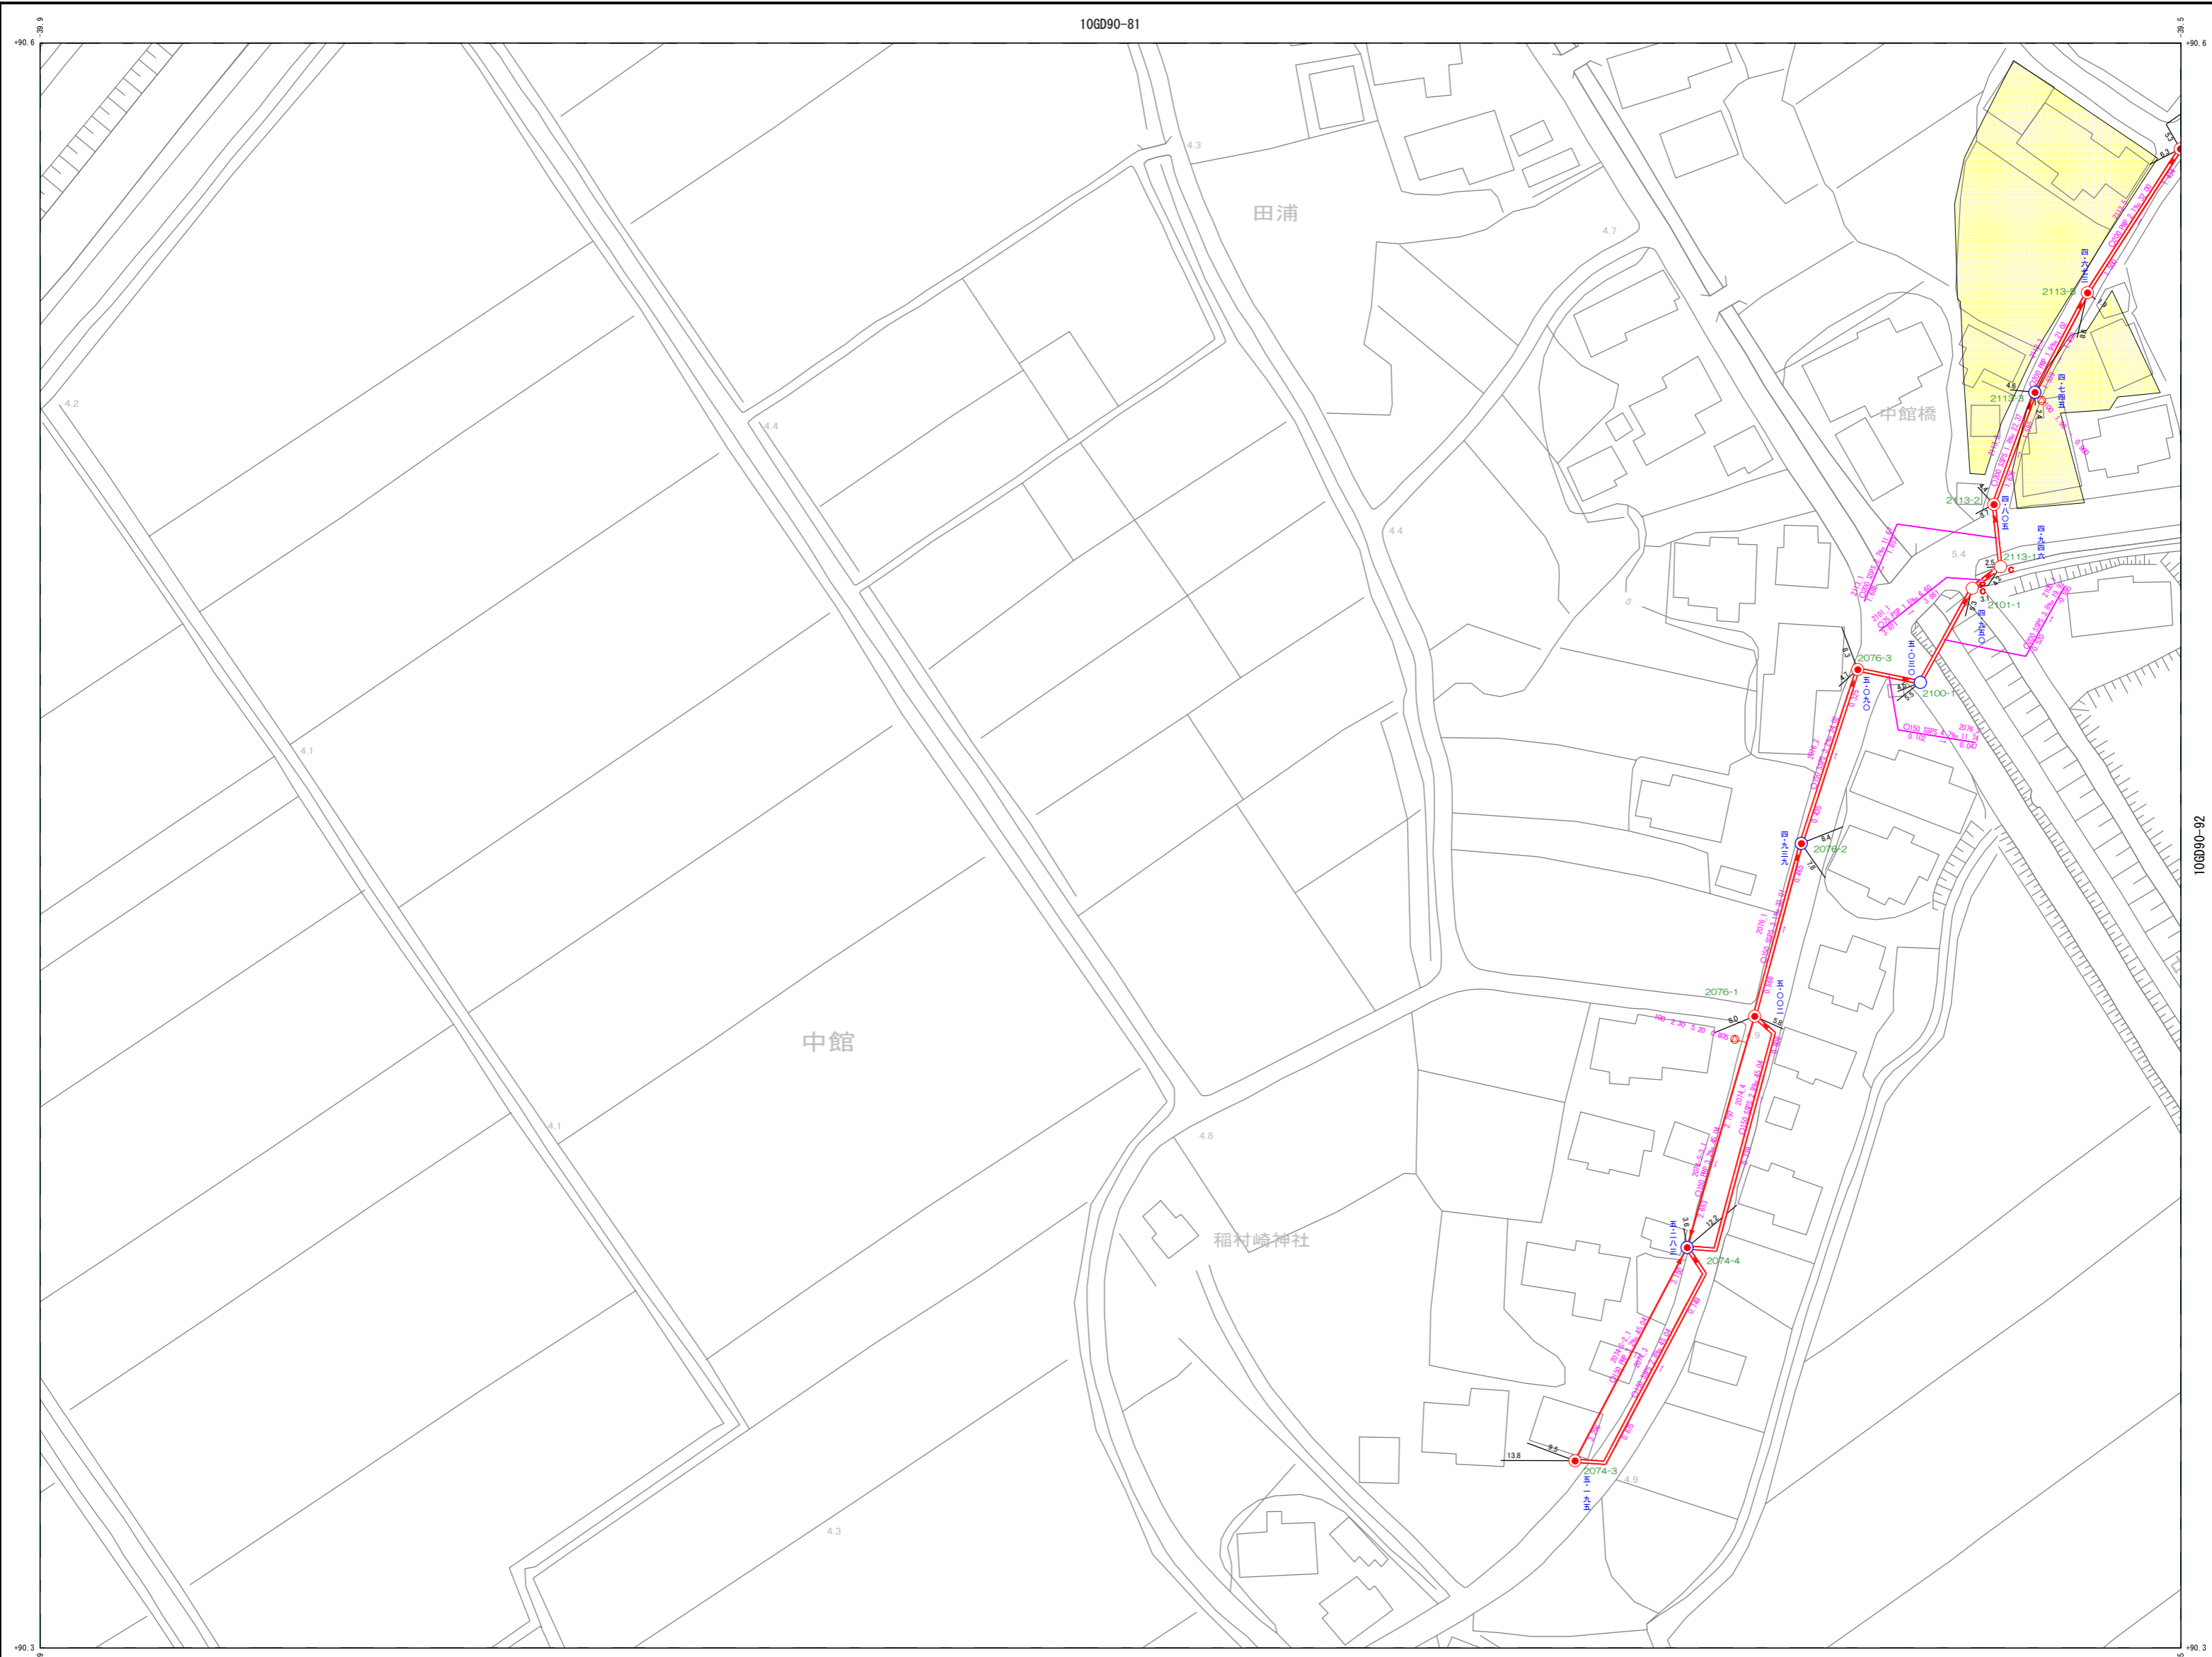

10GD90-92

10HD00-01

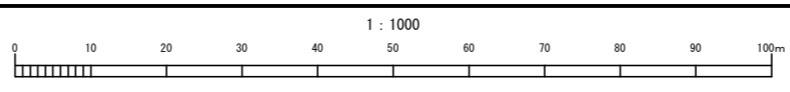

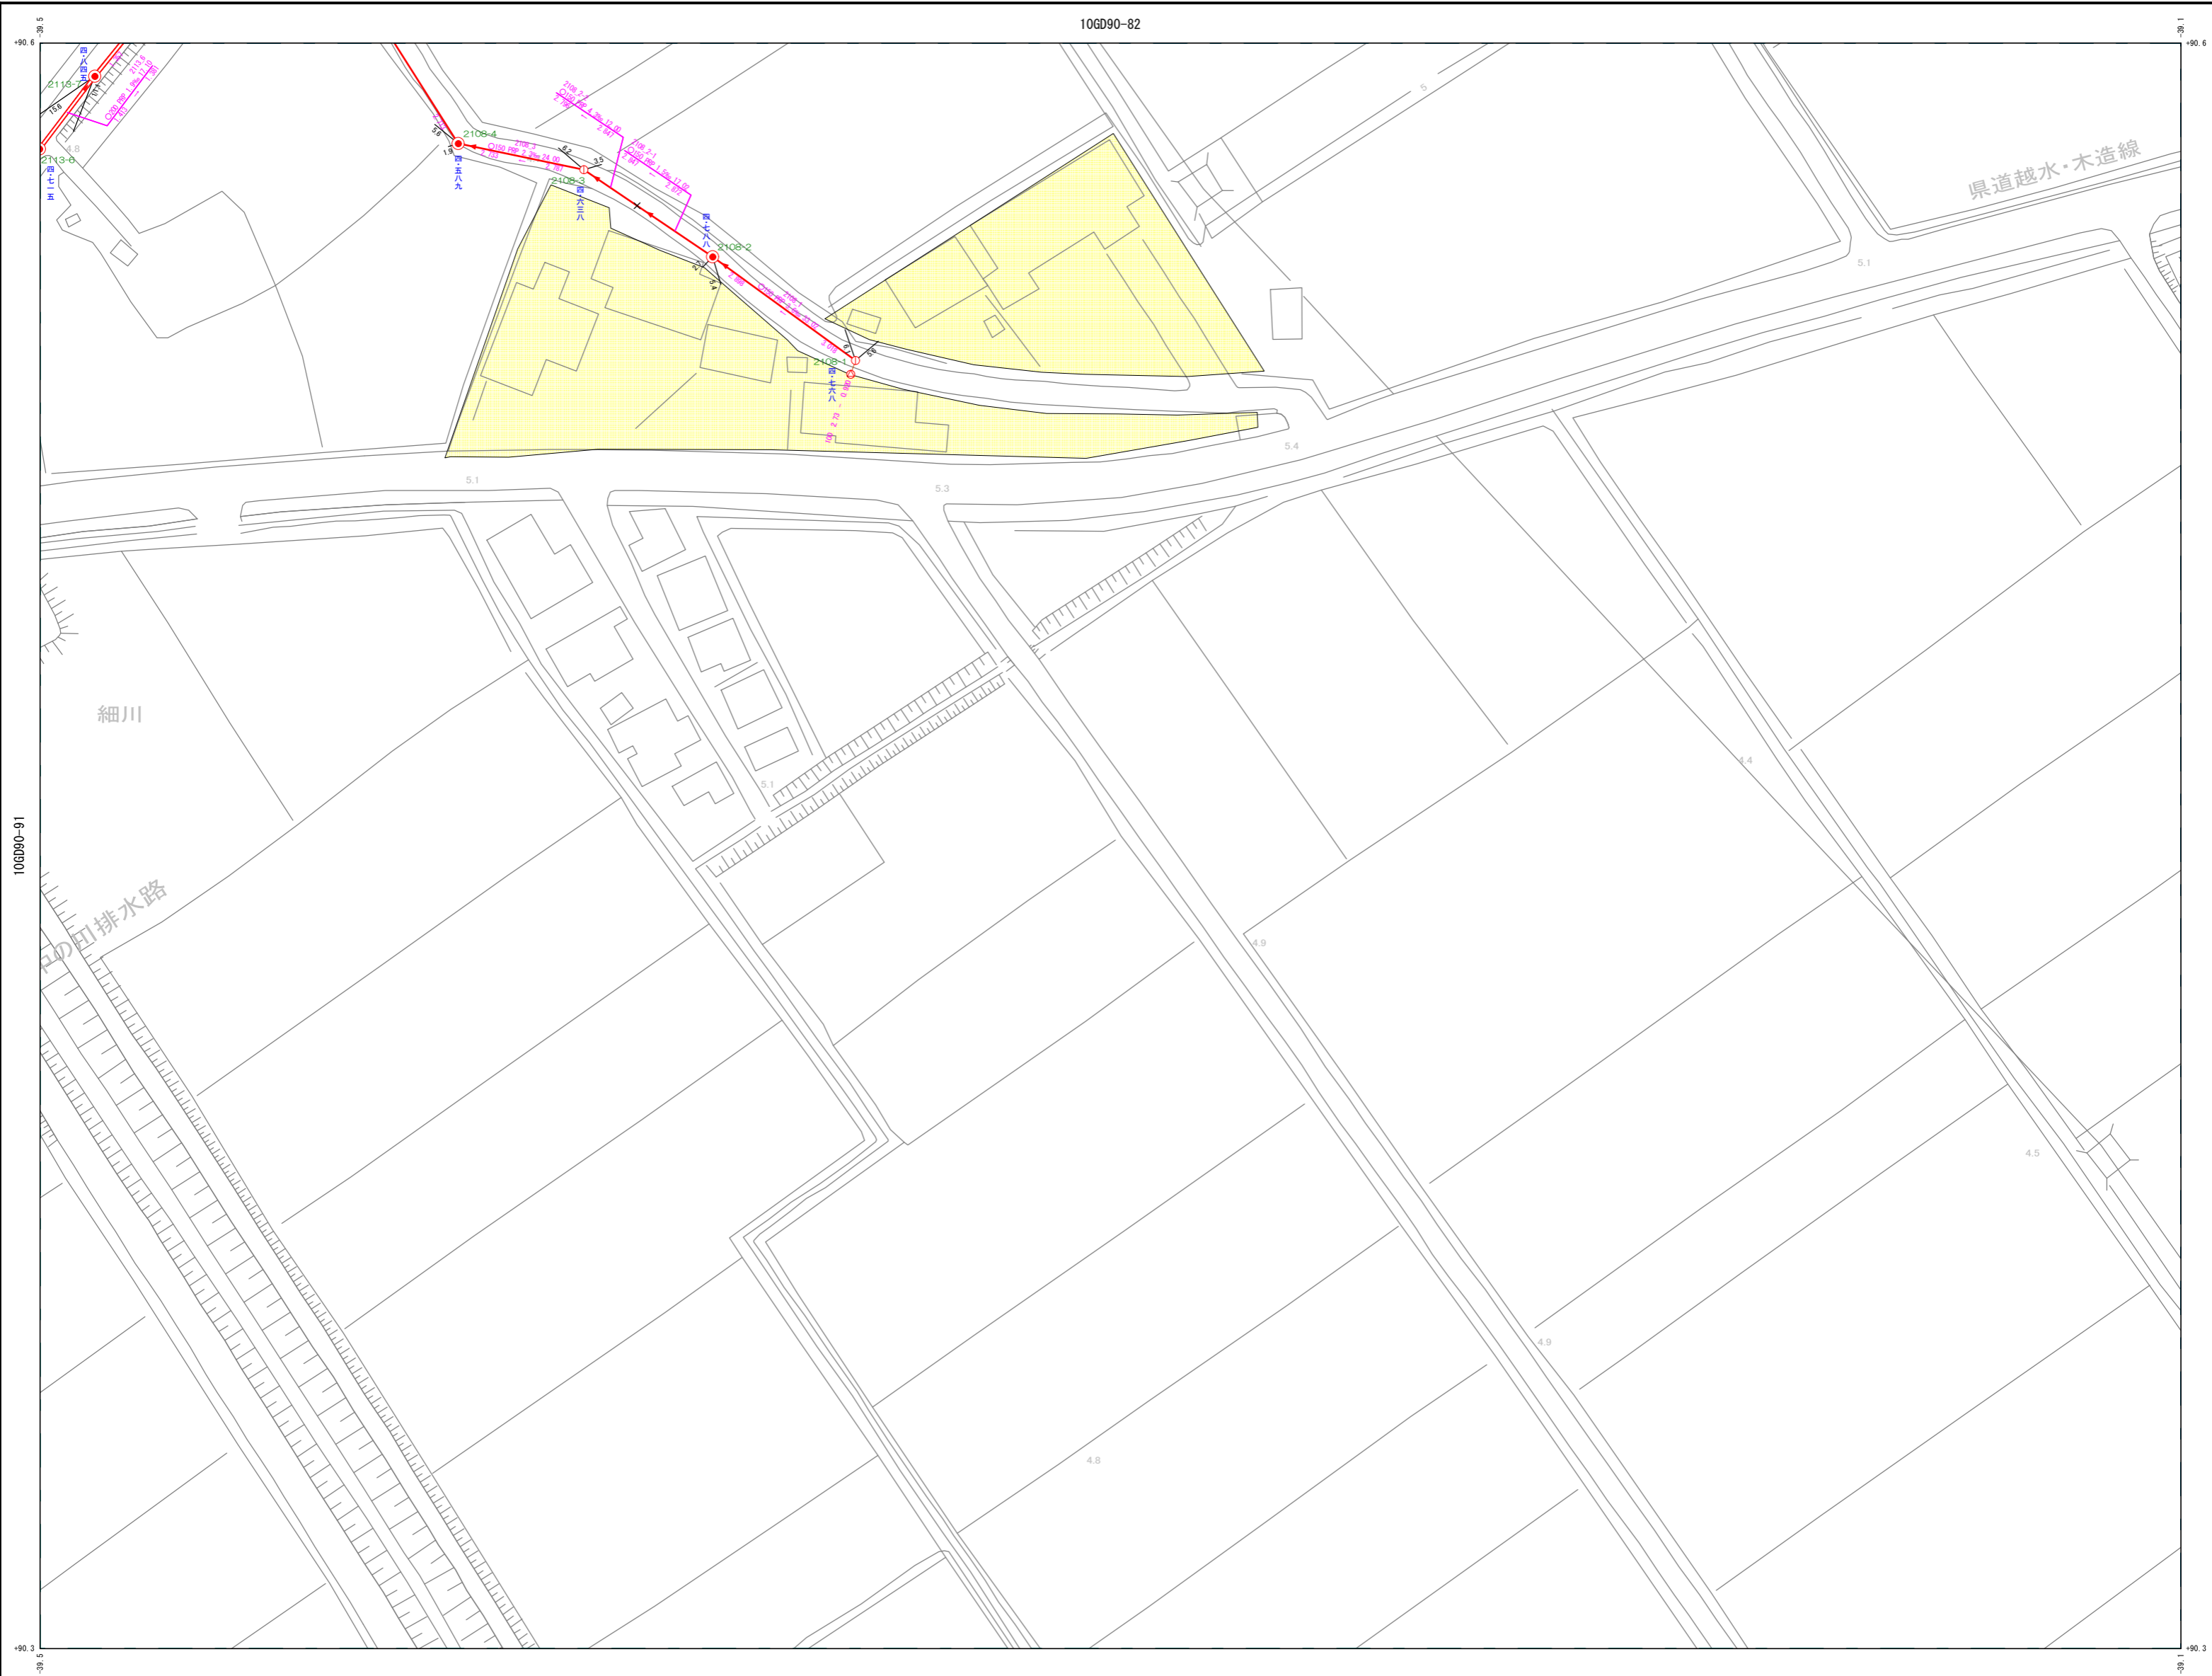

10GD90-91

